



Draufsicht (M 1:50)

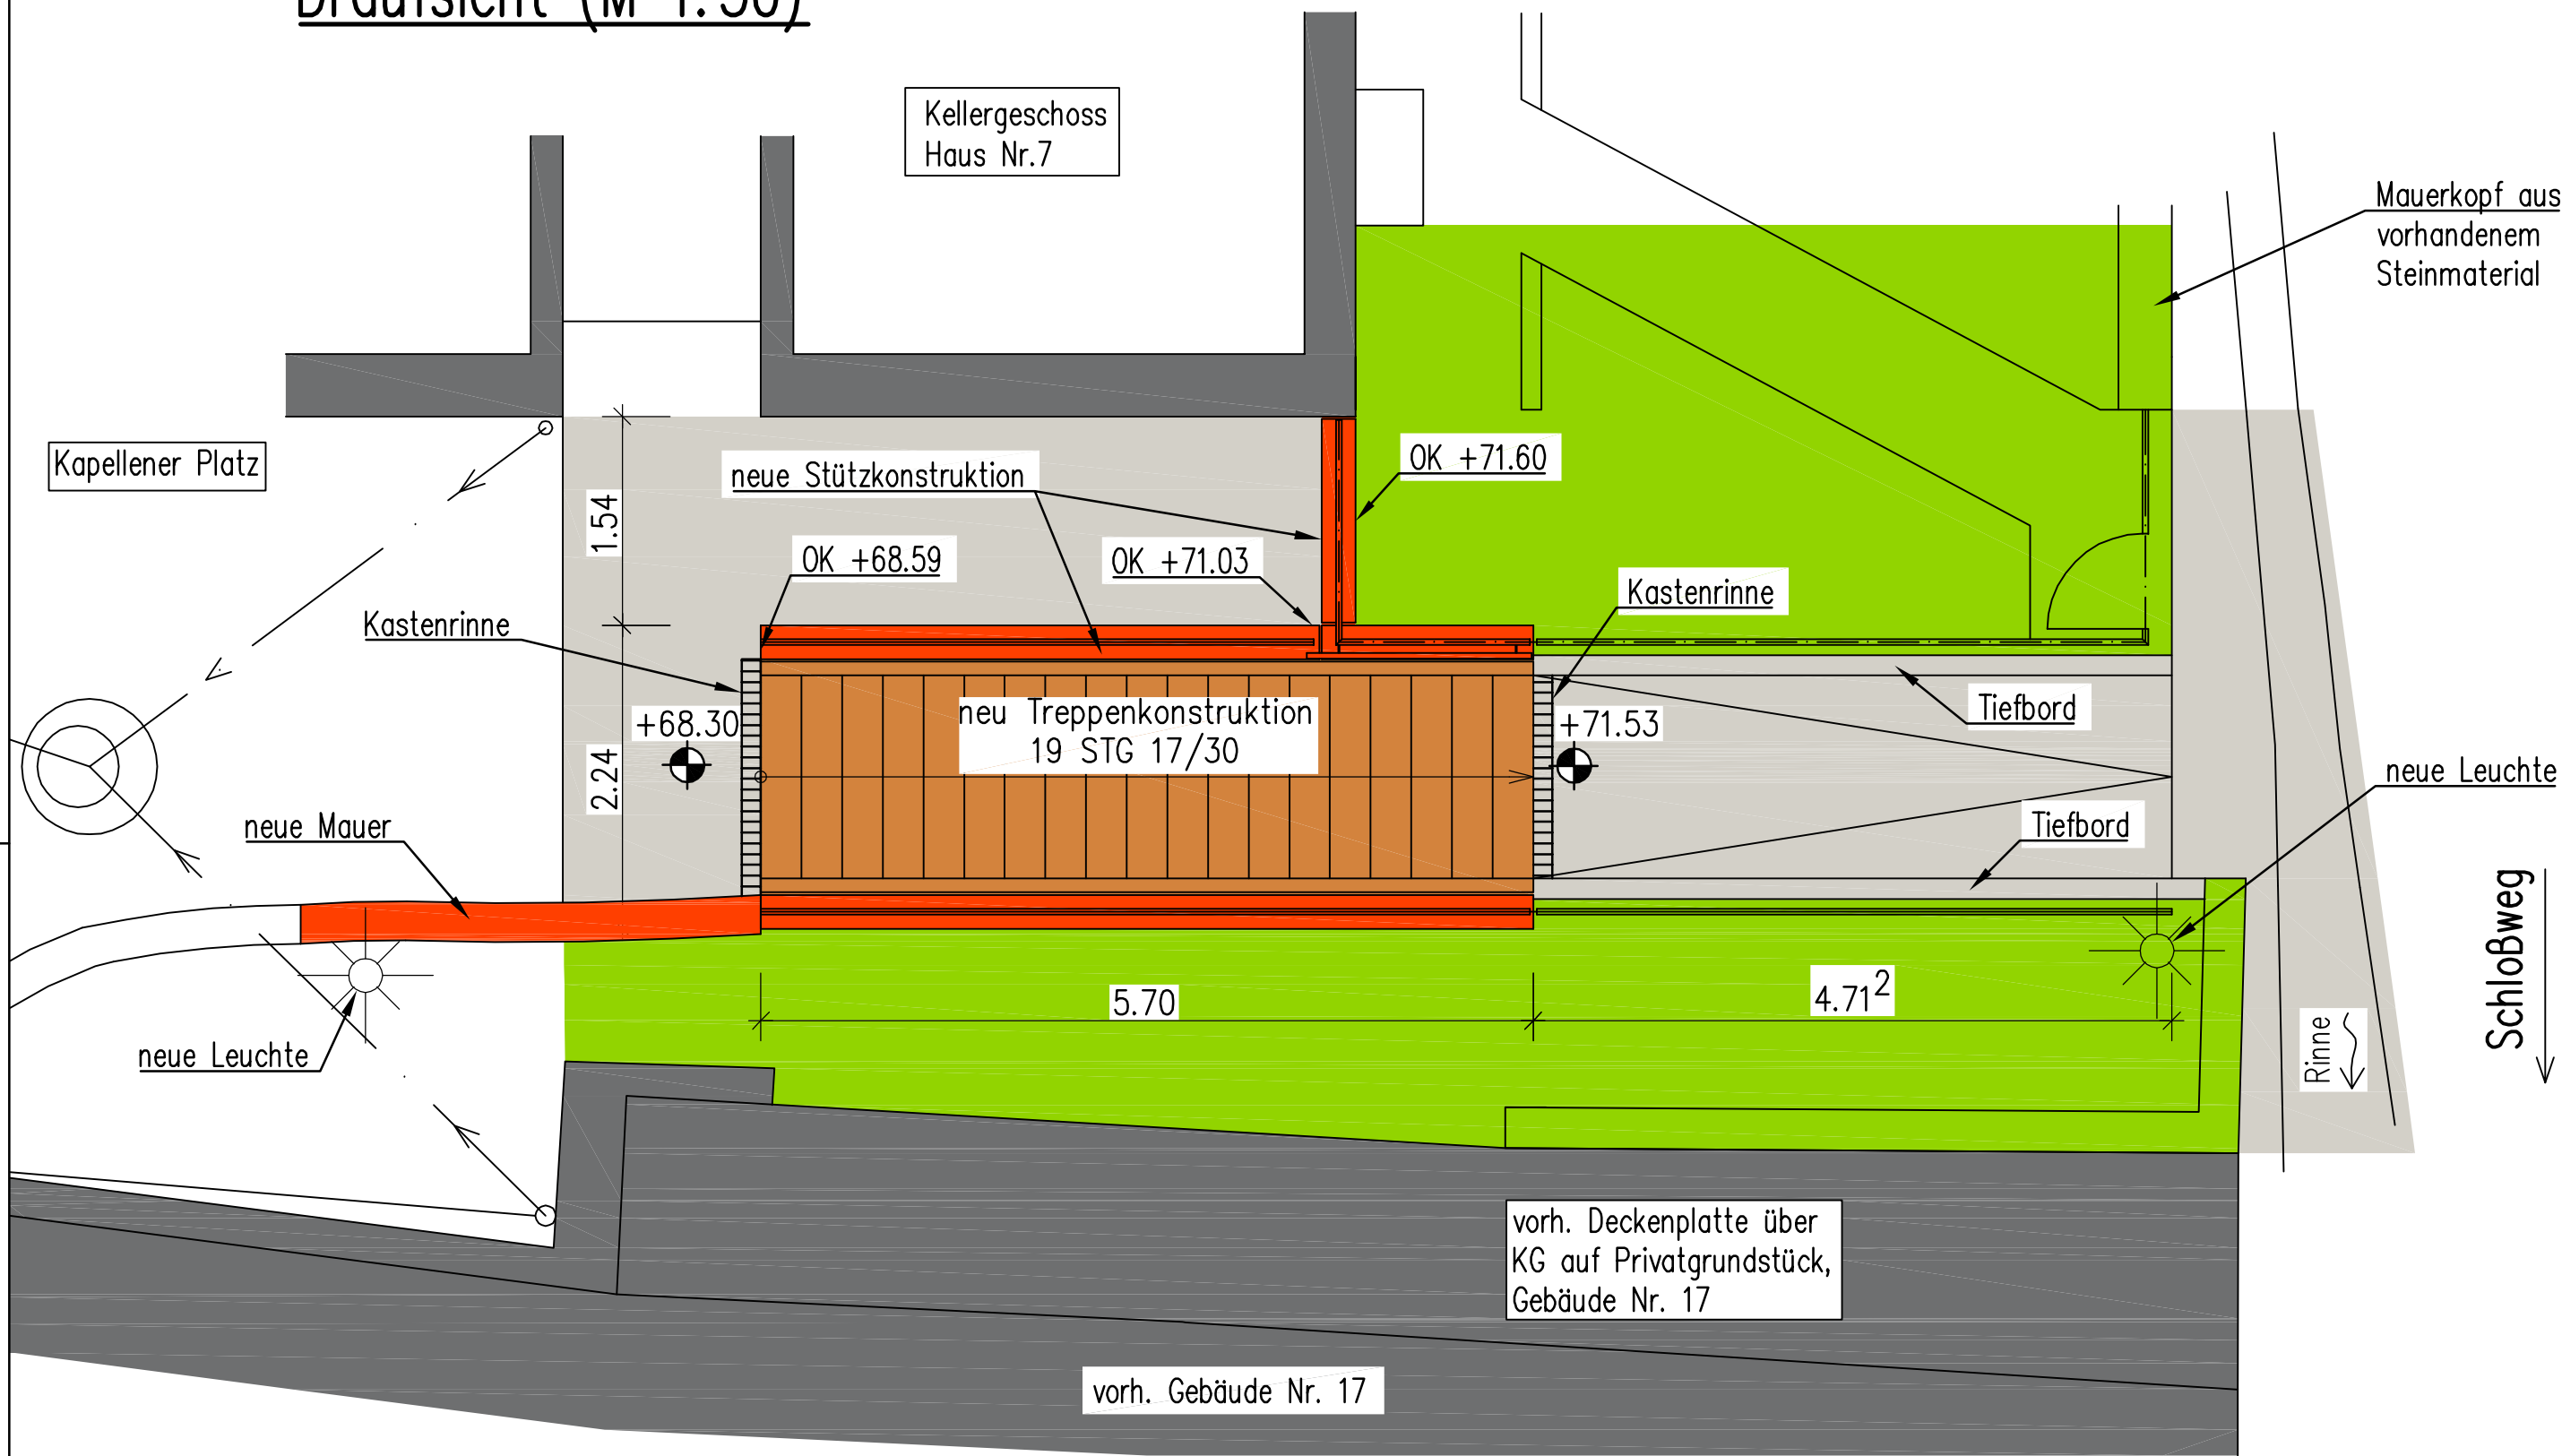

- vorh. Gebäude
- neue Grünfläche in Abstimmung mit den Grundstückseigentümern
- Straßenflächen an Bestand mit Betonpflaster angleichen
- neue Stützbauwerke
- neue Treppe mit Rampe

Stadt Koblenz Tiefbauamt

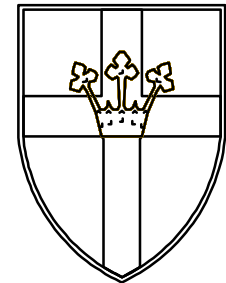

Projekt
Erneuerung Treppenanlage
Kapellener Platz-Schloßweg
in KO-Stolzenfels

Titel Entwurfsplanung

Maßstab
1:50

Koblenz,

Plan-Nr.:
11.07 / 03.12 / 02.01
Dok.-Nr.: 05208_IOLA301_a

Lageplan

Beigeordneter

Amt	23	36	60	61	62	63	65	66	67	80	85	
gesehen												
abgestimmt												
Ausschuss	am		Ergebnis				am		Ergebnis			
ALB FB4												
.....												
.....												
FBA IV												
HuFA												
Stadtrat												