


Anlage zu TOP 2.1
Sitzung F3A IV 22.08.2017

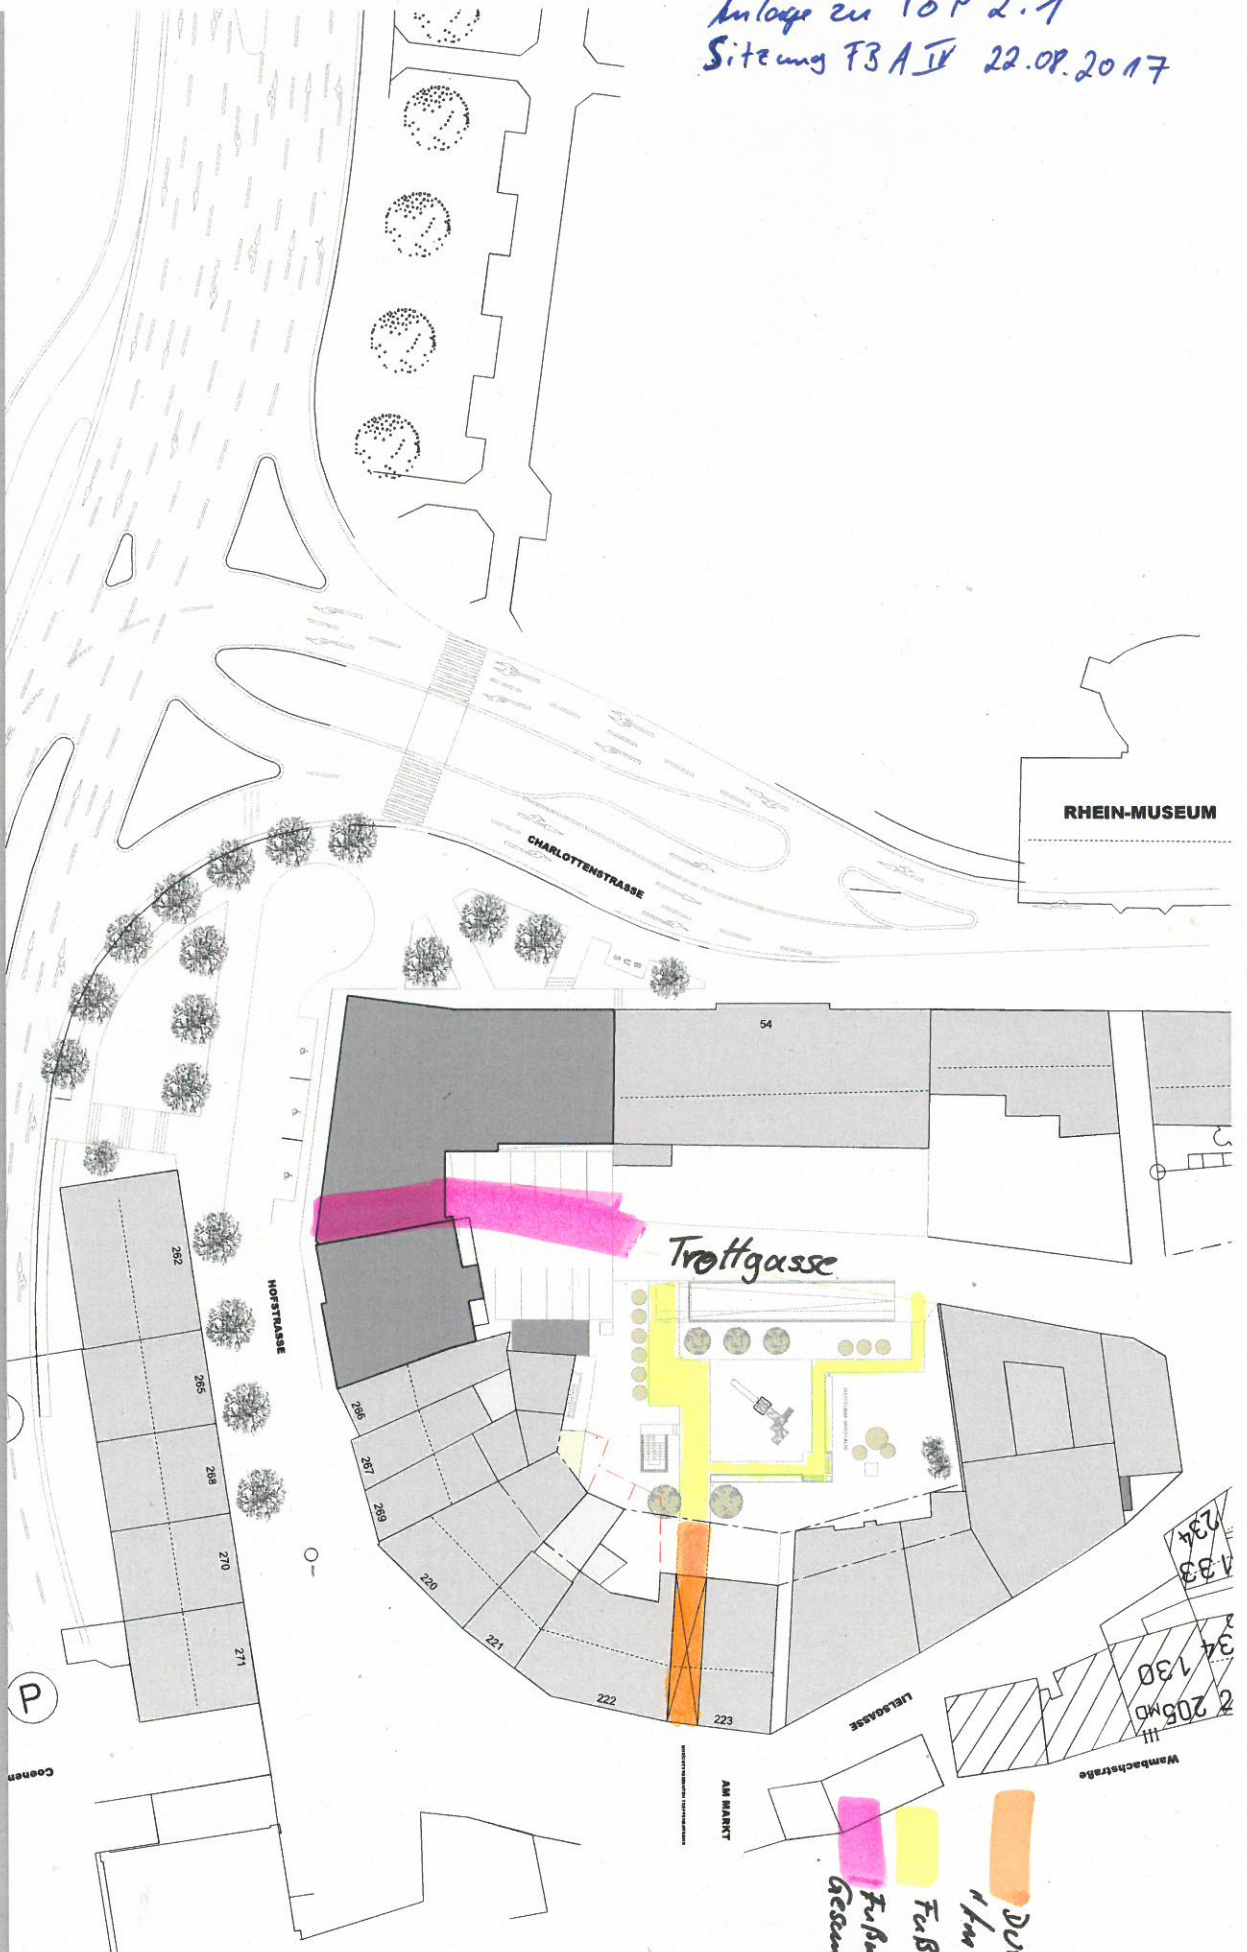

Gesundheitszentrum Rechts des Rheins

Entwurfskonzept Lageplan | Maßstab 1:500

Fries Architekten • Rheinstrasse 103 • 56179 Vallendar • Tel.: 0261 / 962390 • info@fries-architekten.de

Vallendar, 17.01.2013, S. Köperan

fries
architekten