

Hergestellt am 07.08.2017

Am Wasserturm 5a
56727 Mayen



Stadtverwaltung Koblenz
-- nur für den internen Gebrauch --

k6303m2

NRA14A1142


Gemarkung: Pfaffendorf

Flur : 7


Flurstück : 436/24

ungefährer Maßstab: 1 : 500

31.07.2017

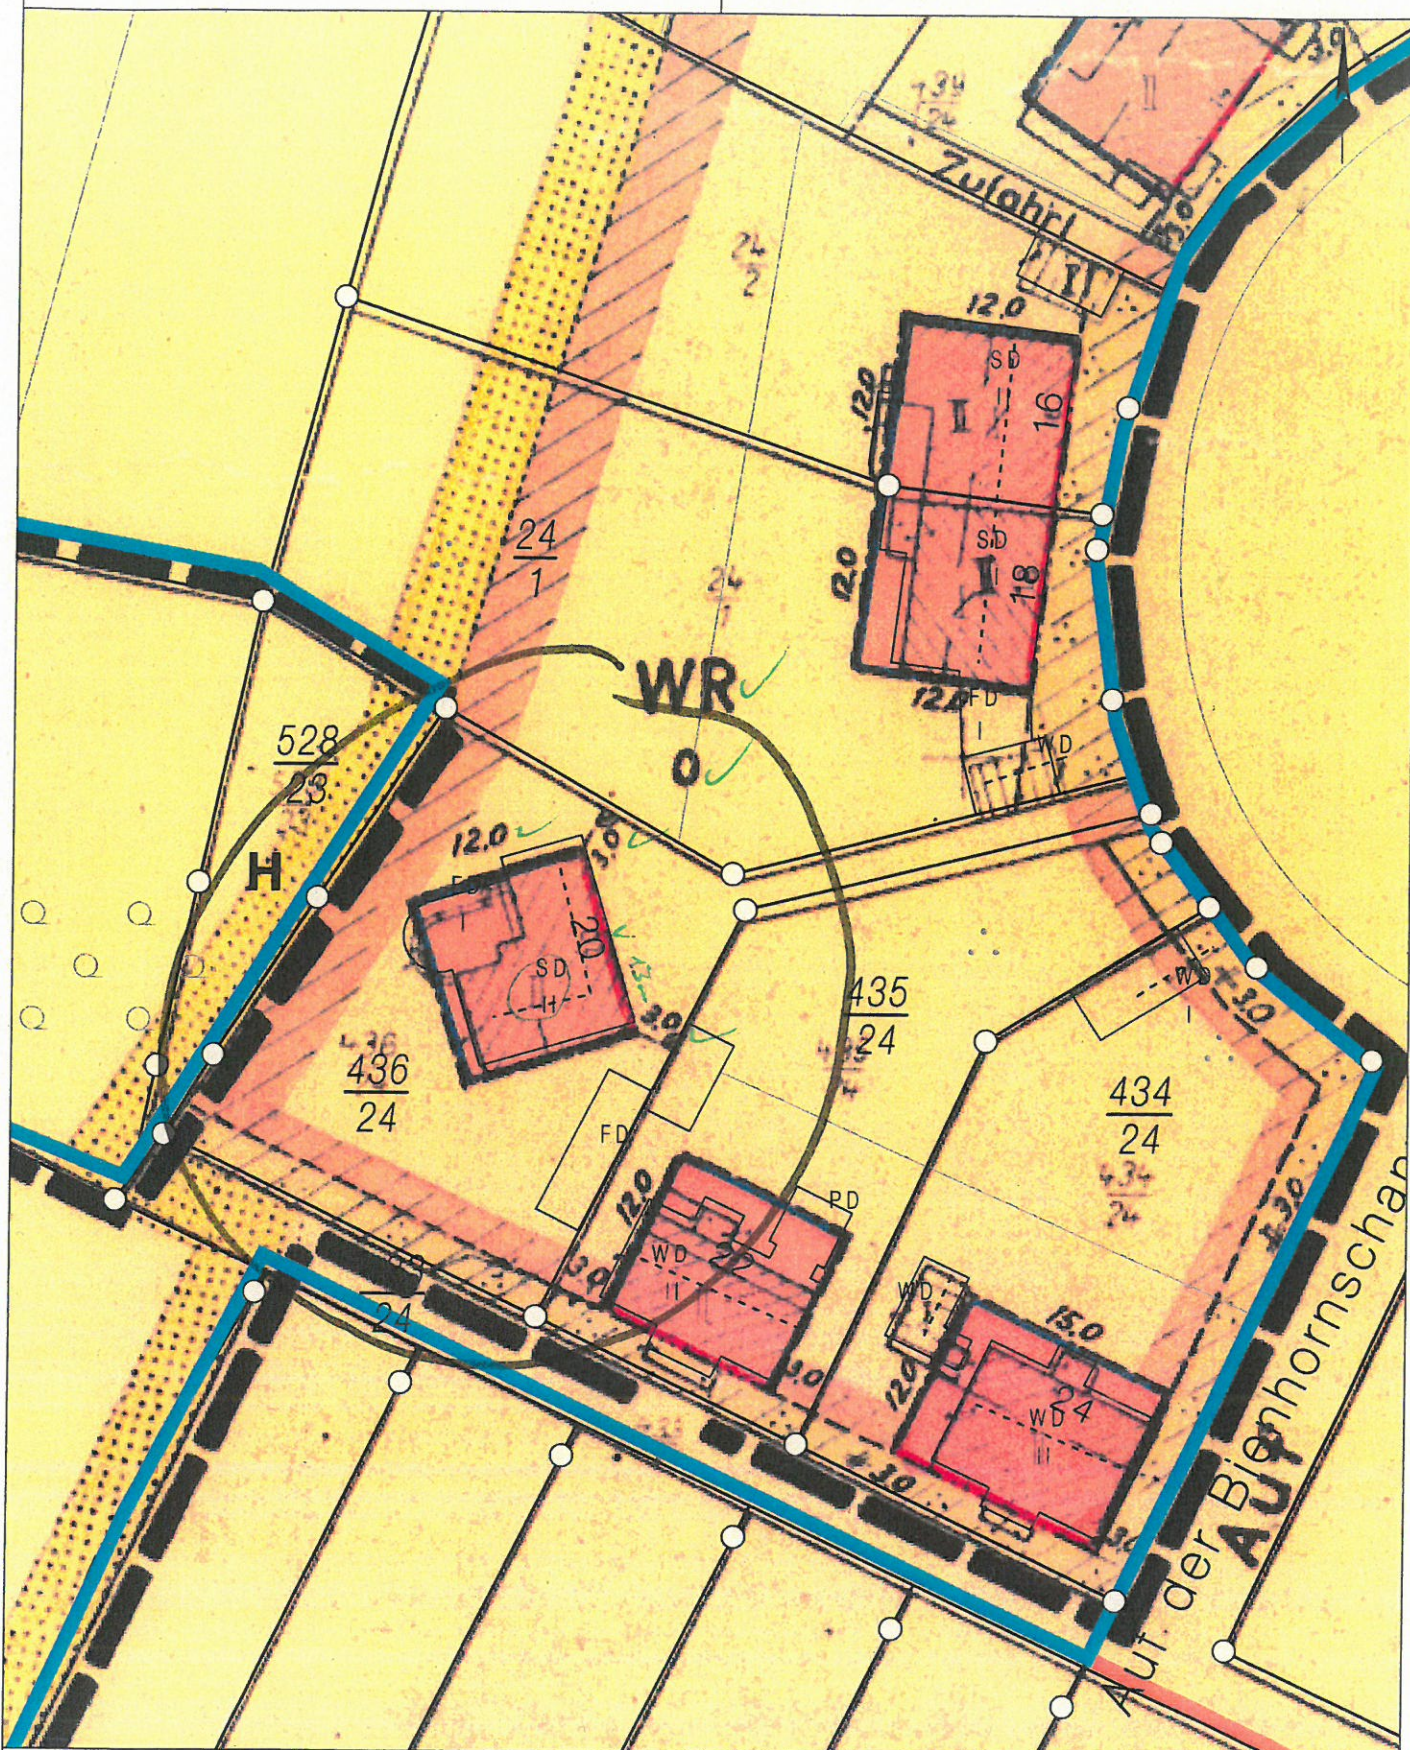

Basiskarte: Liegenschaftskarte der Vermessungs- und Katasterverwaltung. - Die Geschossangaben entsprechen nicht der Definition Vollgeschoss nach Landesbauordnung.
 Vervielfältigungen für eigene, nicht gewerbliche Zwecke zugelassen. Vervielfältigungen für andere Zwecke, Veröffentlichungen oder deren Weitergabe an Dritte nur mit Genehmigung.

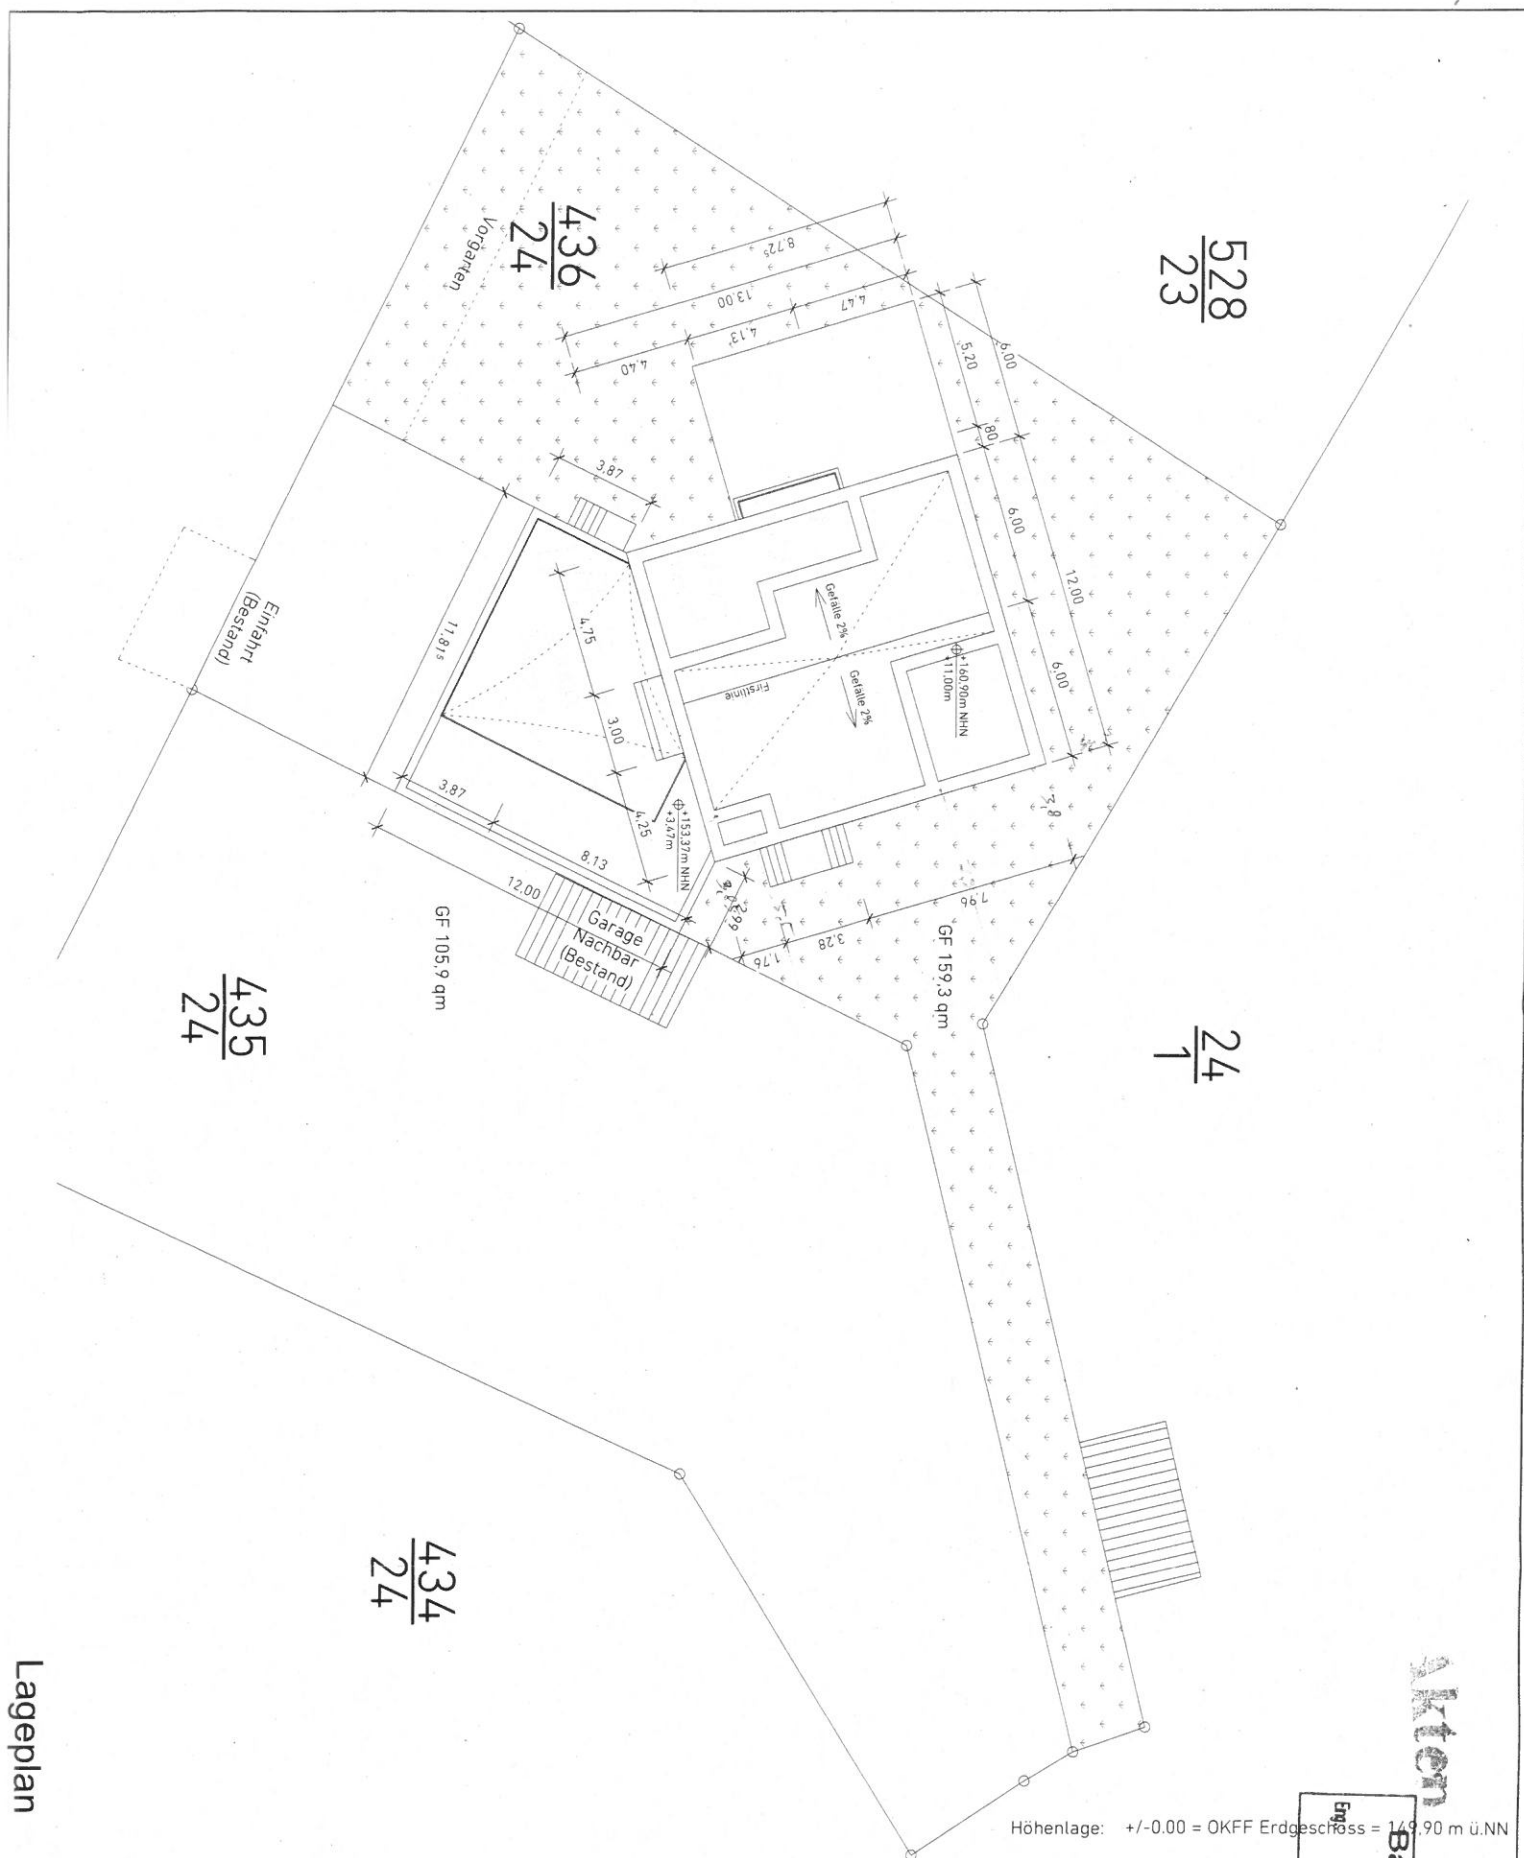

Bauvorhaben		Neubau Wohnhaus Bienhornschanze Auf der Bienhornschanze 20, 56077 Koblenz		Planinhalt		Lageplan		Nord			
Bauherr				Leistungsphase		Genehmigungsplanung		Projektleitung		Dipl. Ing. Michael Thillmann	
				Projektnummer		476 - A - GR - LP - 09		Maßstab		1	
				Projektnr.				Datum		25.07.2017	
				Freigabe				Blattgröße		DIN A3	
								Gezeichnet		KG	


THILLMANN
ARCHITEKTEN

Mainzer Straße 68
Koblenz
T: +49 (0)261 98 83 89 10
F: +49 (0)261 98 83 89 99
info@thillmann-architekten.de


28. Juli 2017

Thillmann


Perspektive Süd-West

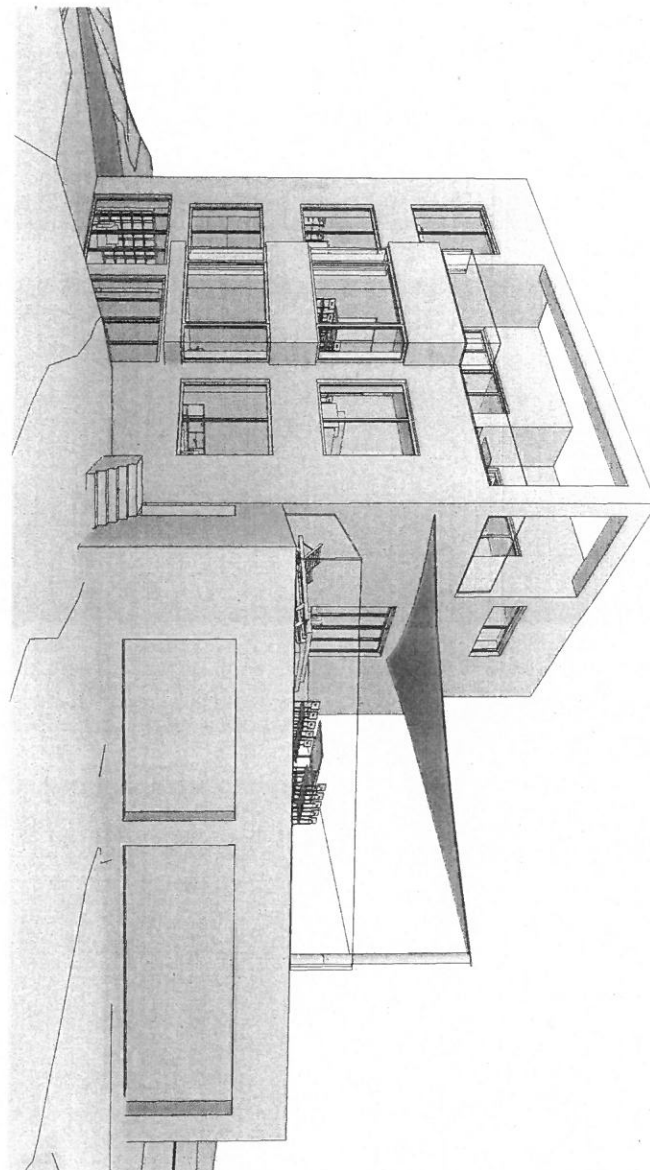

Perspektive Nord-Ost

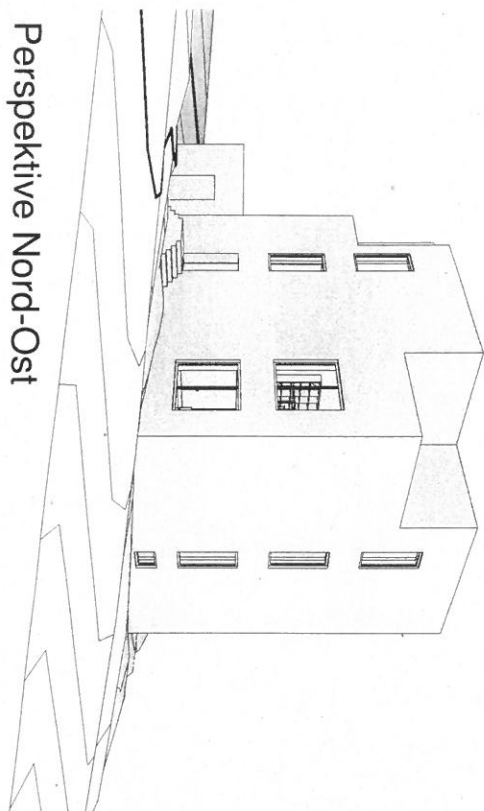

Perspektive West

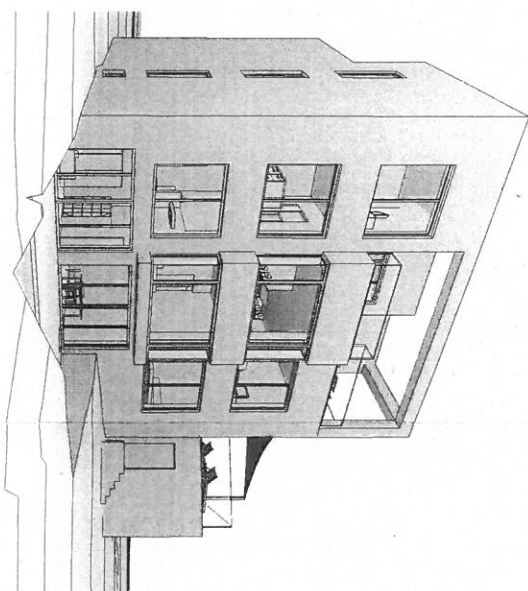

Höhenlage: +/-0.00 = OKFF Erdgeschoss = 149,90 m ü.NN

Architect

Bauvorhaben Neubau Wohnhaus Bienhornschanze Auf der Bienhornschanze 20, 56077 Koblenz	Planinhalt Perspektiven		Nord
	Leistungphase Genehmigungsplanung	Projektleitung Dipl. Ing. Michael Thillmann	
Bauherr Mainzer Strasse 73, 56068 Koblenz T: +49 (0)261 98 83 89 10 F: +49 (0)261 98 83 89 99 info@thillmann-architekten.de	Projektnummer 476 - A - PS - XX - 12		Maßstab
	Projektnr.		Datum 14.08.2017 Blattgröße DIN A3 Gezeichnet KG
THILLMANN ARCHITEKTEN		Freigabe	