


BAUHERR

PLANUNG

LEGENDE


INDEX

PLANINHALT

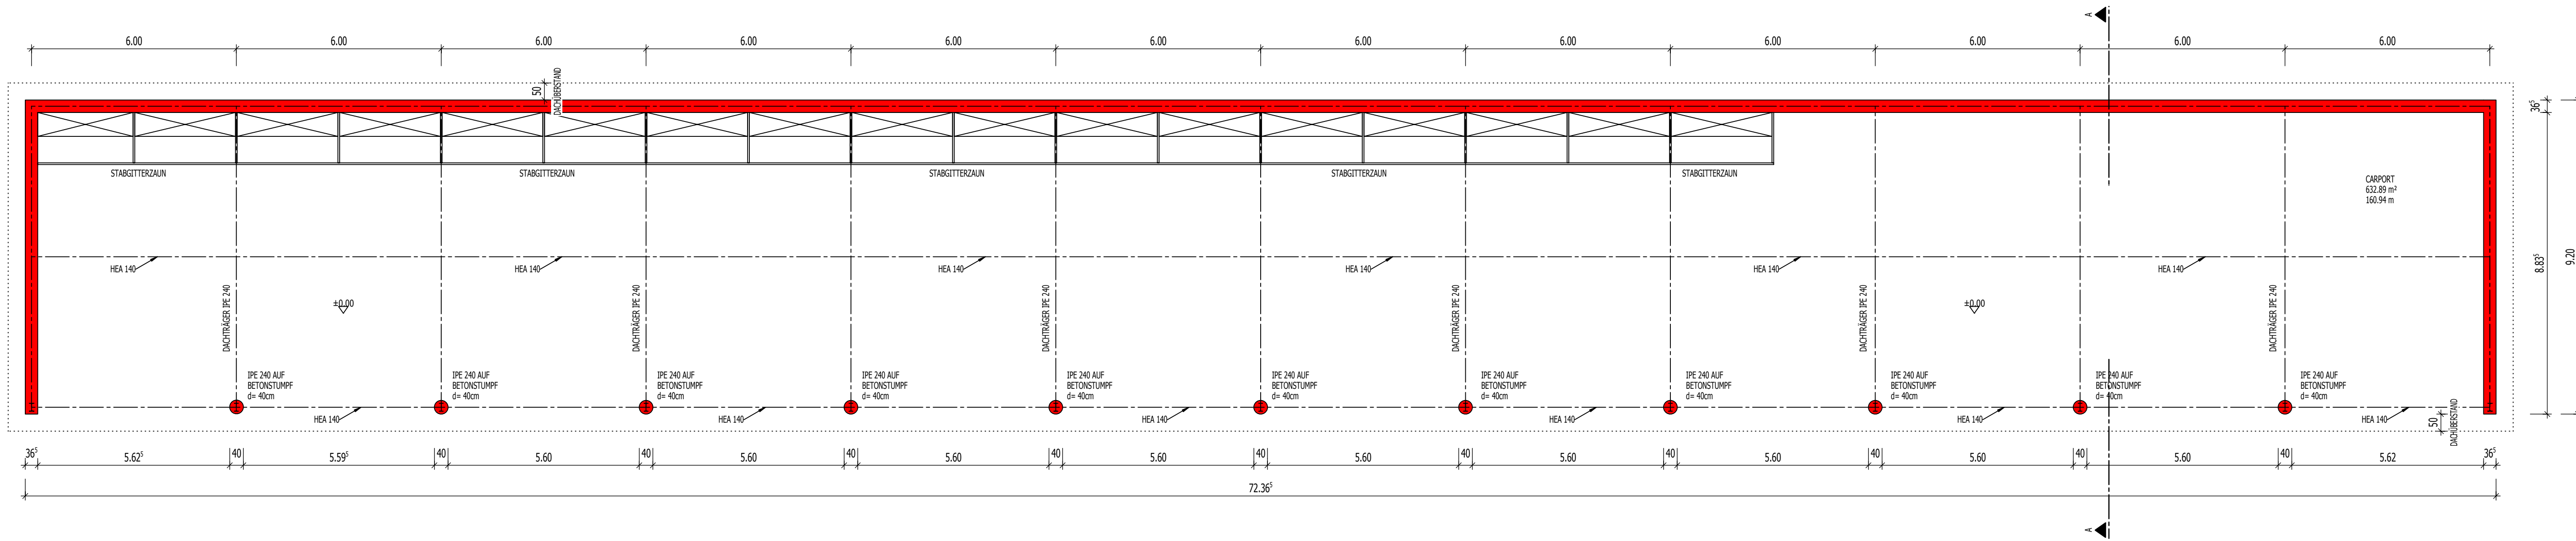

GRUNDRISS EG

1:100

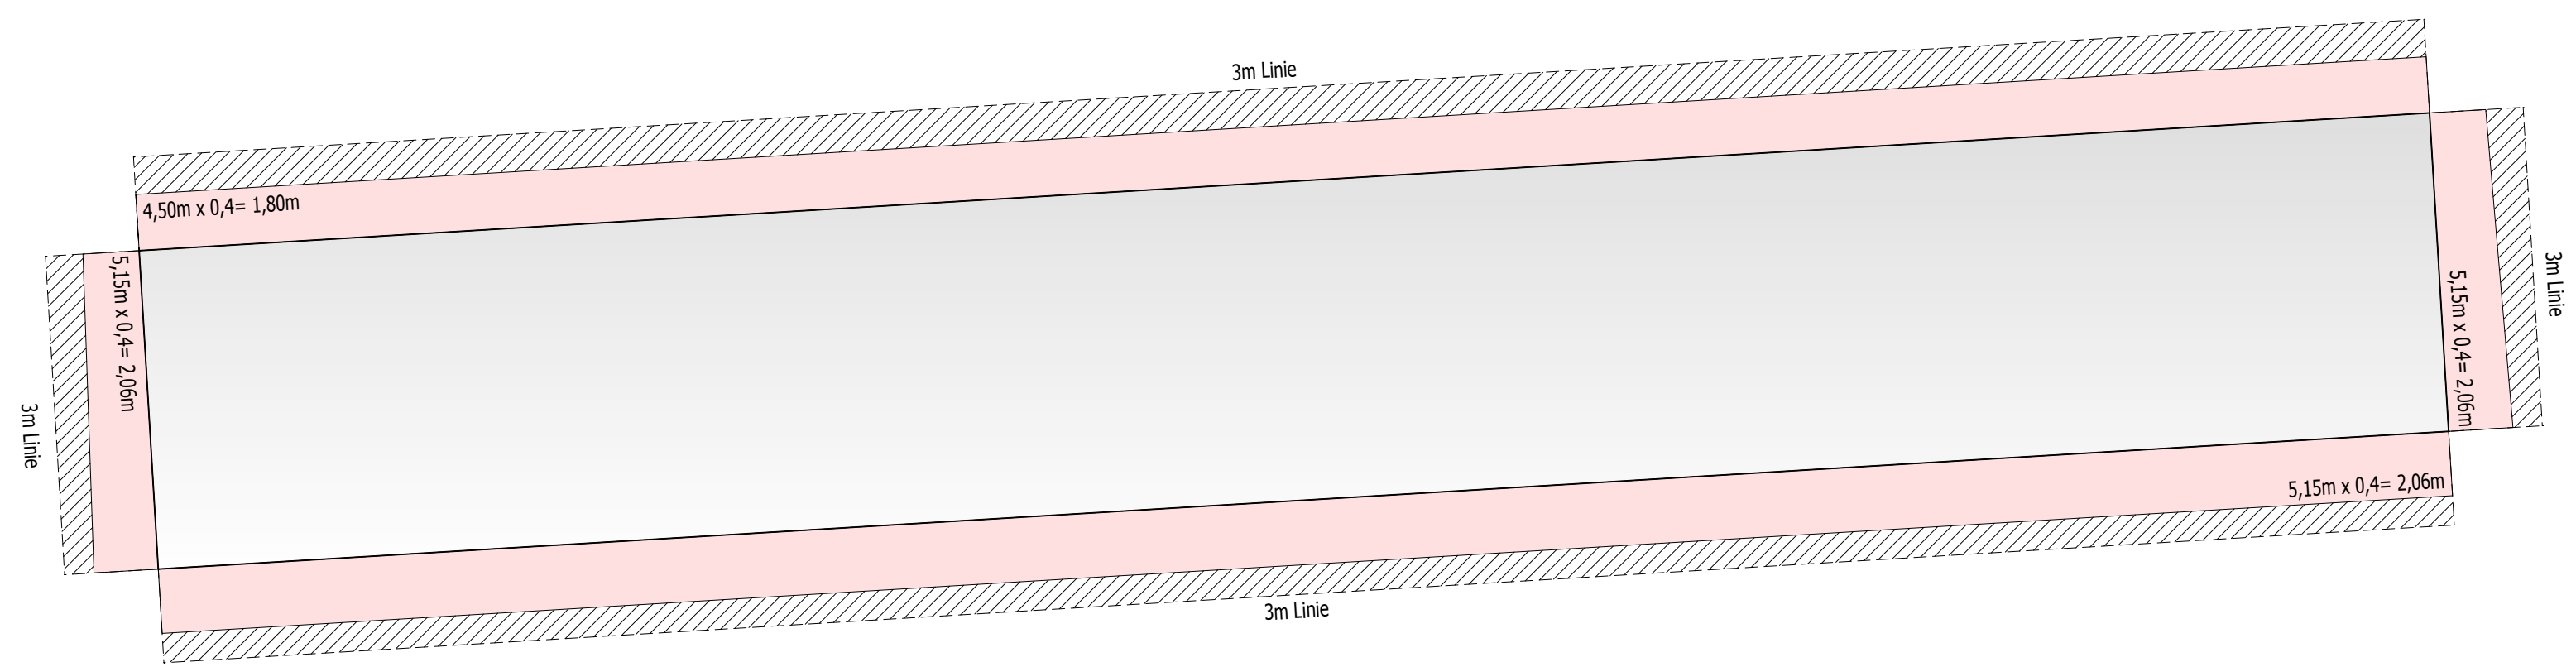

ABSTANDSFLÄCHEN

1:200

- Neubau
- ▽ OKFF
- ▽ OKRF

T	
e	
d	
c	
b	
a	
Datum	Ergänzung

Projekt:  
**Neubau  
Carport  
BAUTEIL IV**

Blattinhalt:  
**Grundriss EG  
Abstandsflächen**

Maßstab: 1:100/1:200

Erstellungsdatum: 06.10.16

Plan-Nr.:  
**14**

Zentrales  
Gebäudemanagement,

Amtsleiter Albert Diehl