

Liegenschaftskarte



Rheinland-Pfalz

VERMESSUNGS- UND
KATASTERAMT
OSTEIFEL-HUNSRÜCK


Flurstück: 102/2
Flur: 5
Gemarkung: Metternich

Gemeinde: Koblenz
Landkreis: Stadt Koblenz

Bauaufsicht

Am Wasserturm 5a
56727 Mayen

Erq.: 10. Mai 2017

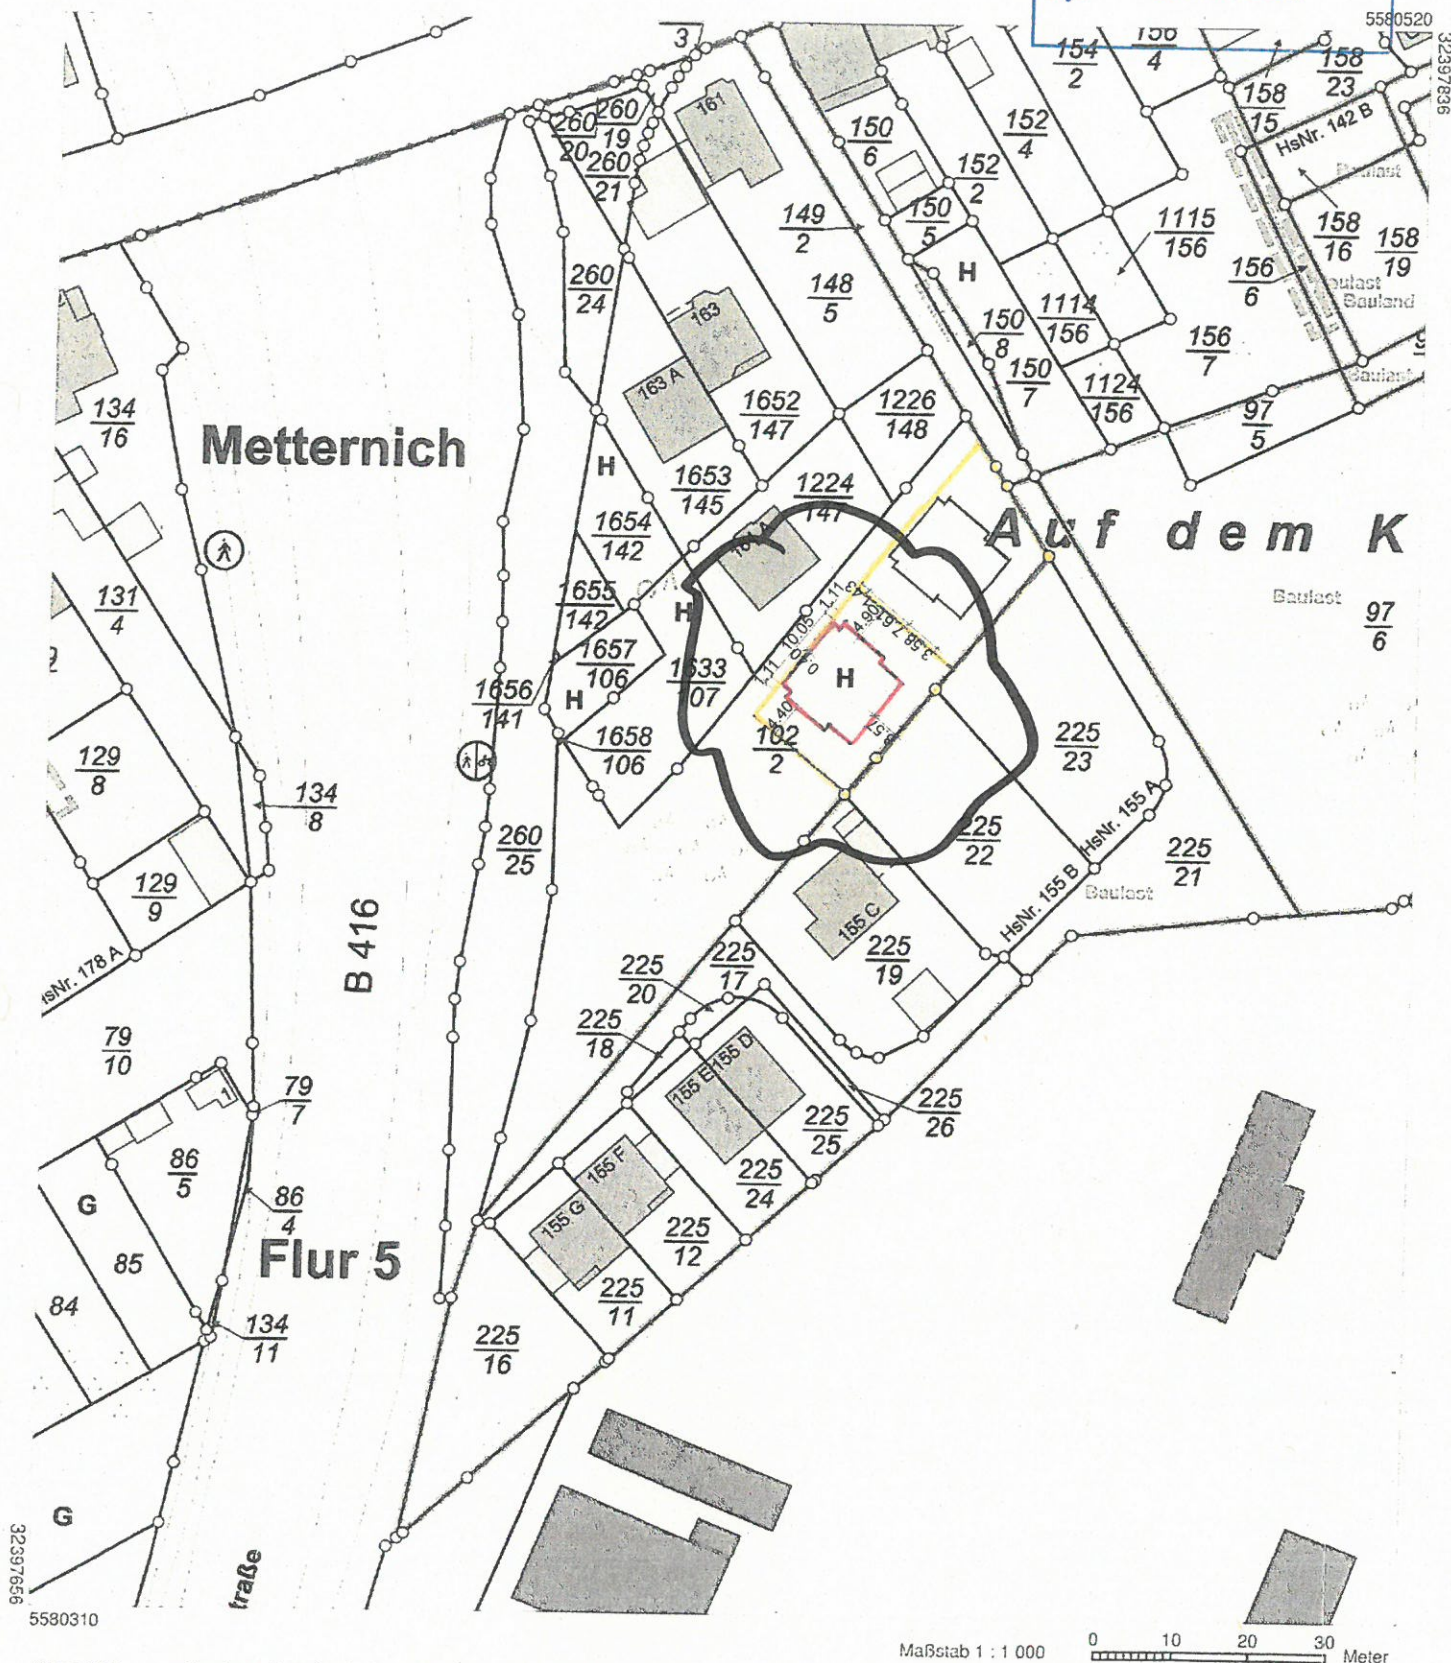

Maßstab 1 : 1 000


Vervielfältigungen für eigene Zwecke sind zugelassen. Eine unmittelbare oder mittelbare Vermarktung, Umwandlung oder Veröffentlichung der Geobasisinformationen bedarf der Zustimmung der zuständigen Vermessungs- und Katasterbehörde (§12 Landesgesetz über das amtliche Vermessungswesen).

Hergestellt durch das Landesamt für Vermessung und Geobasisinformation Rheinland-Pfalz.

NRA14A1115


ungefährer Maßstab: 1 : 1000

03.04.2018

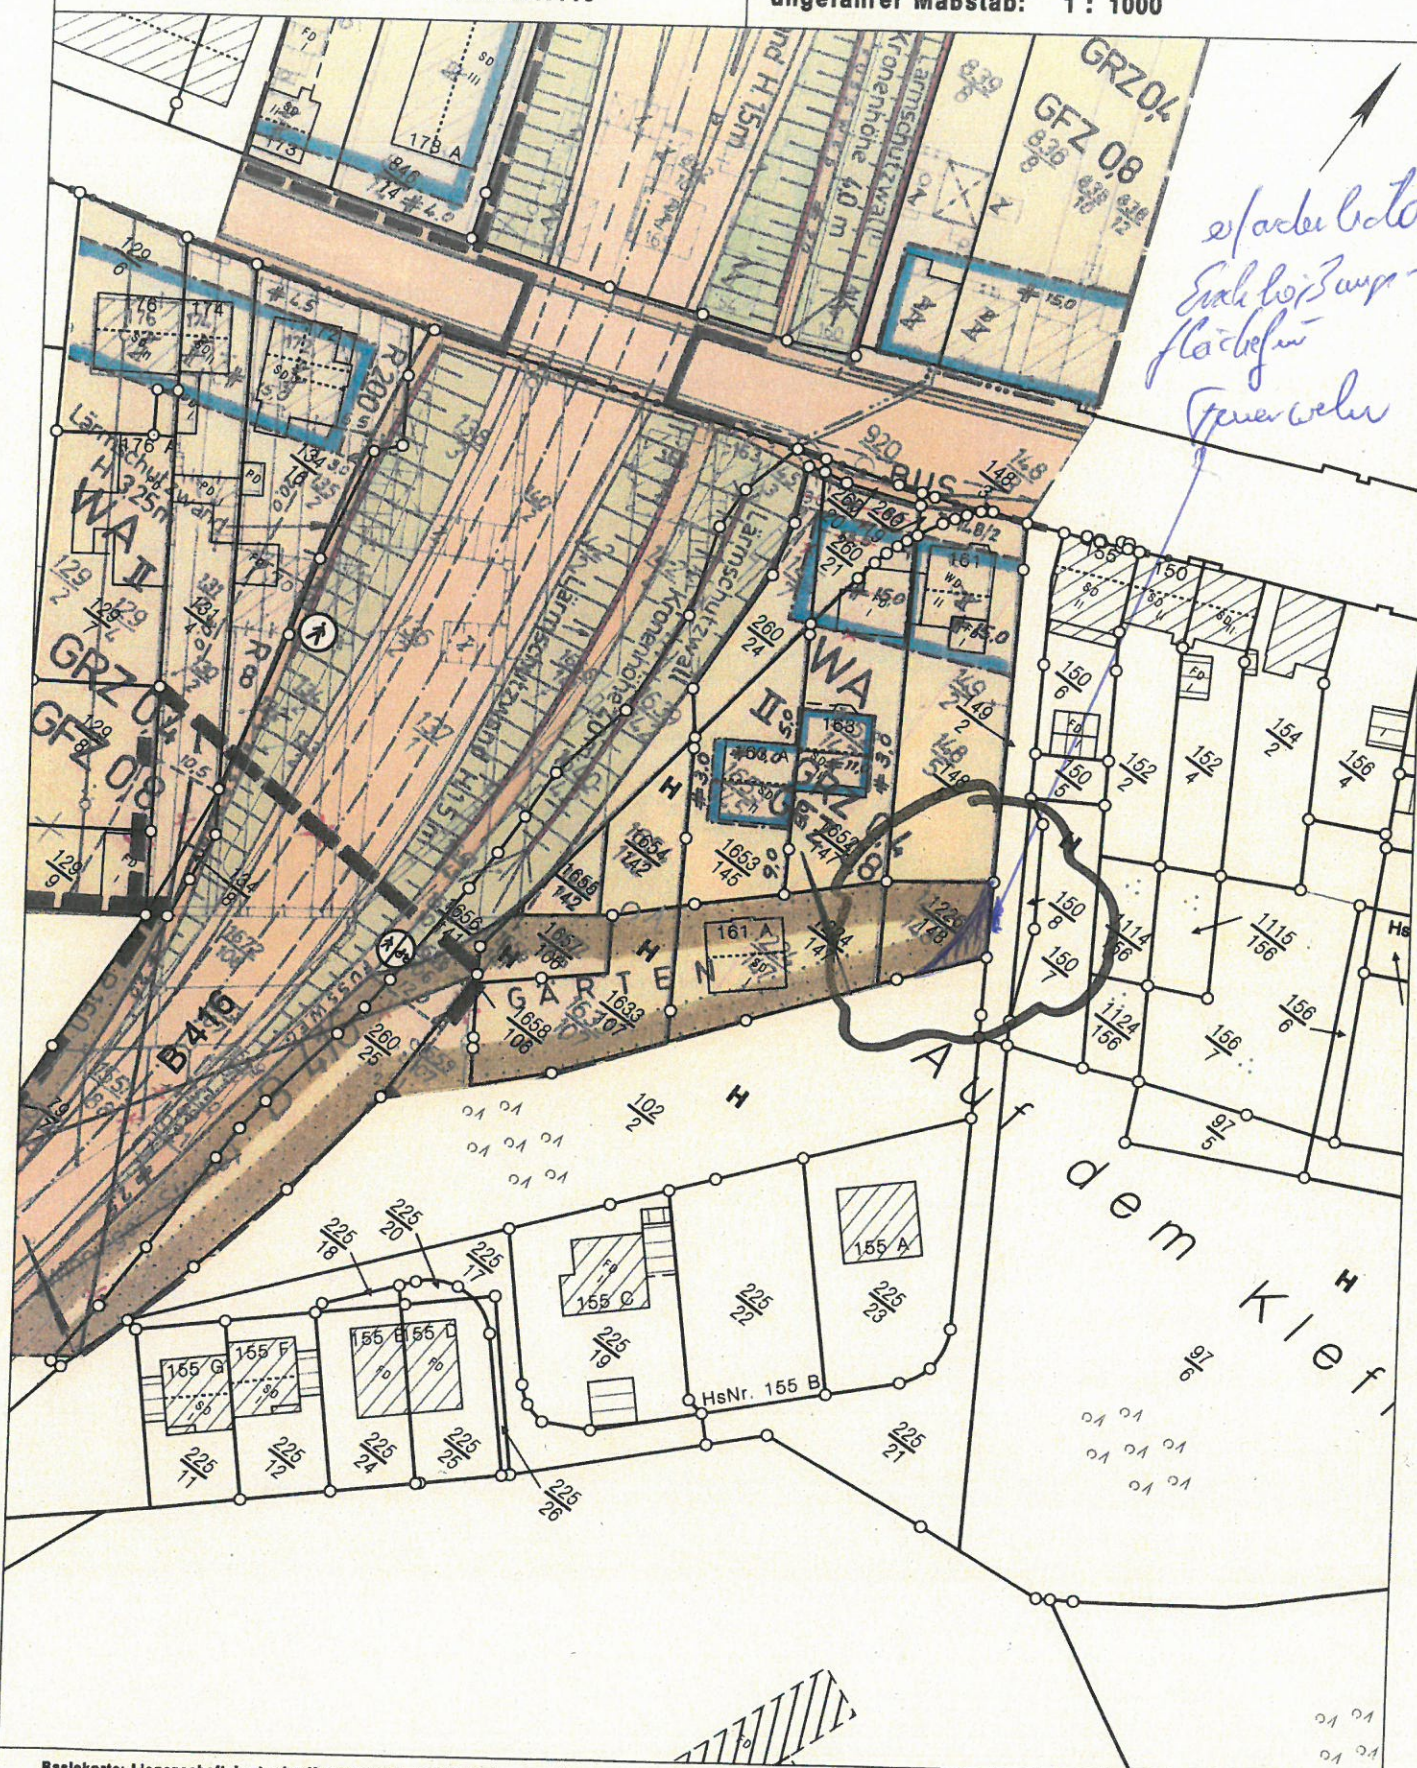

Basiskarte: Liegenschaftskarte der Vermessungs- und Katasterverwaltung. - Die Geschossangaben entsprechen nicht der Definition Vollgeschoss nach Landesbauordnung.
Vervielfältigungen für eigene, nicht gewerbliche Zwecke zugelassen. Vervielfältigungen für andere Zwecke, Veröffentlichungen oder deren Weitergabe an Dritte nur mit Genehmigung.

B-Man No. 117

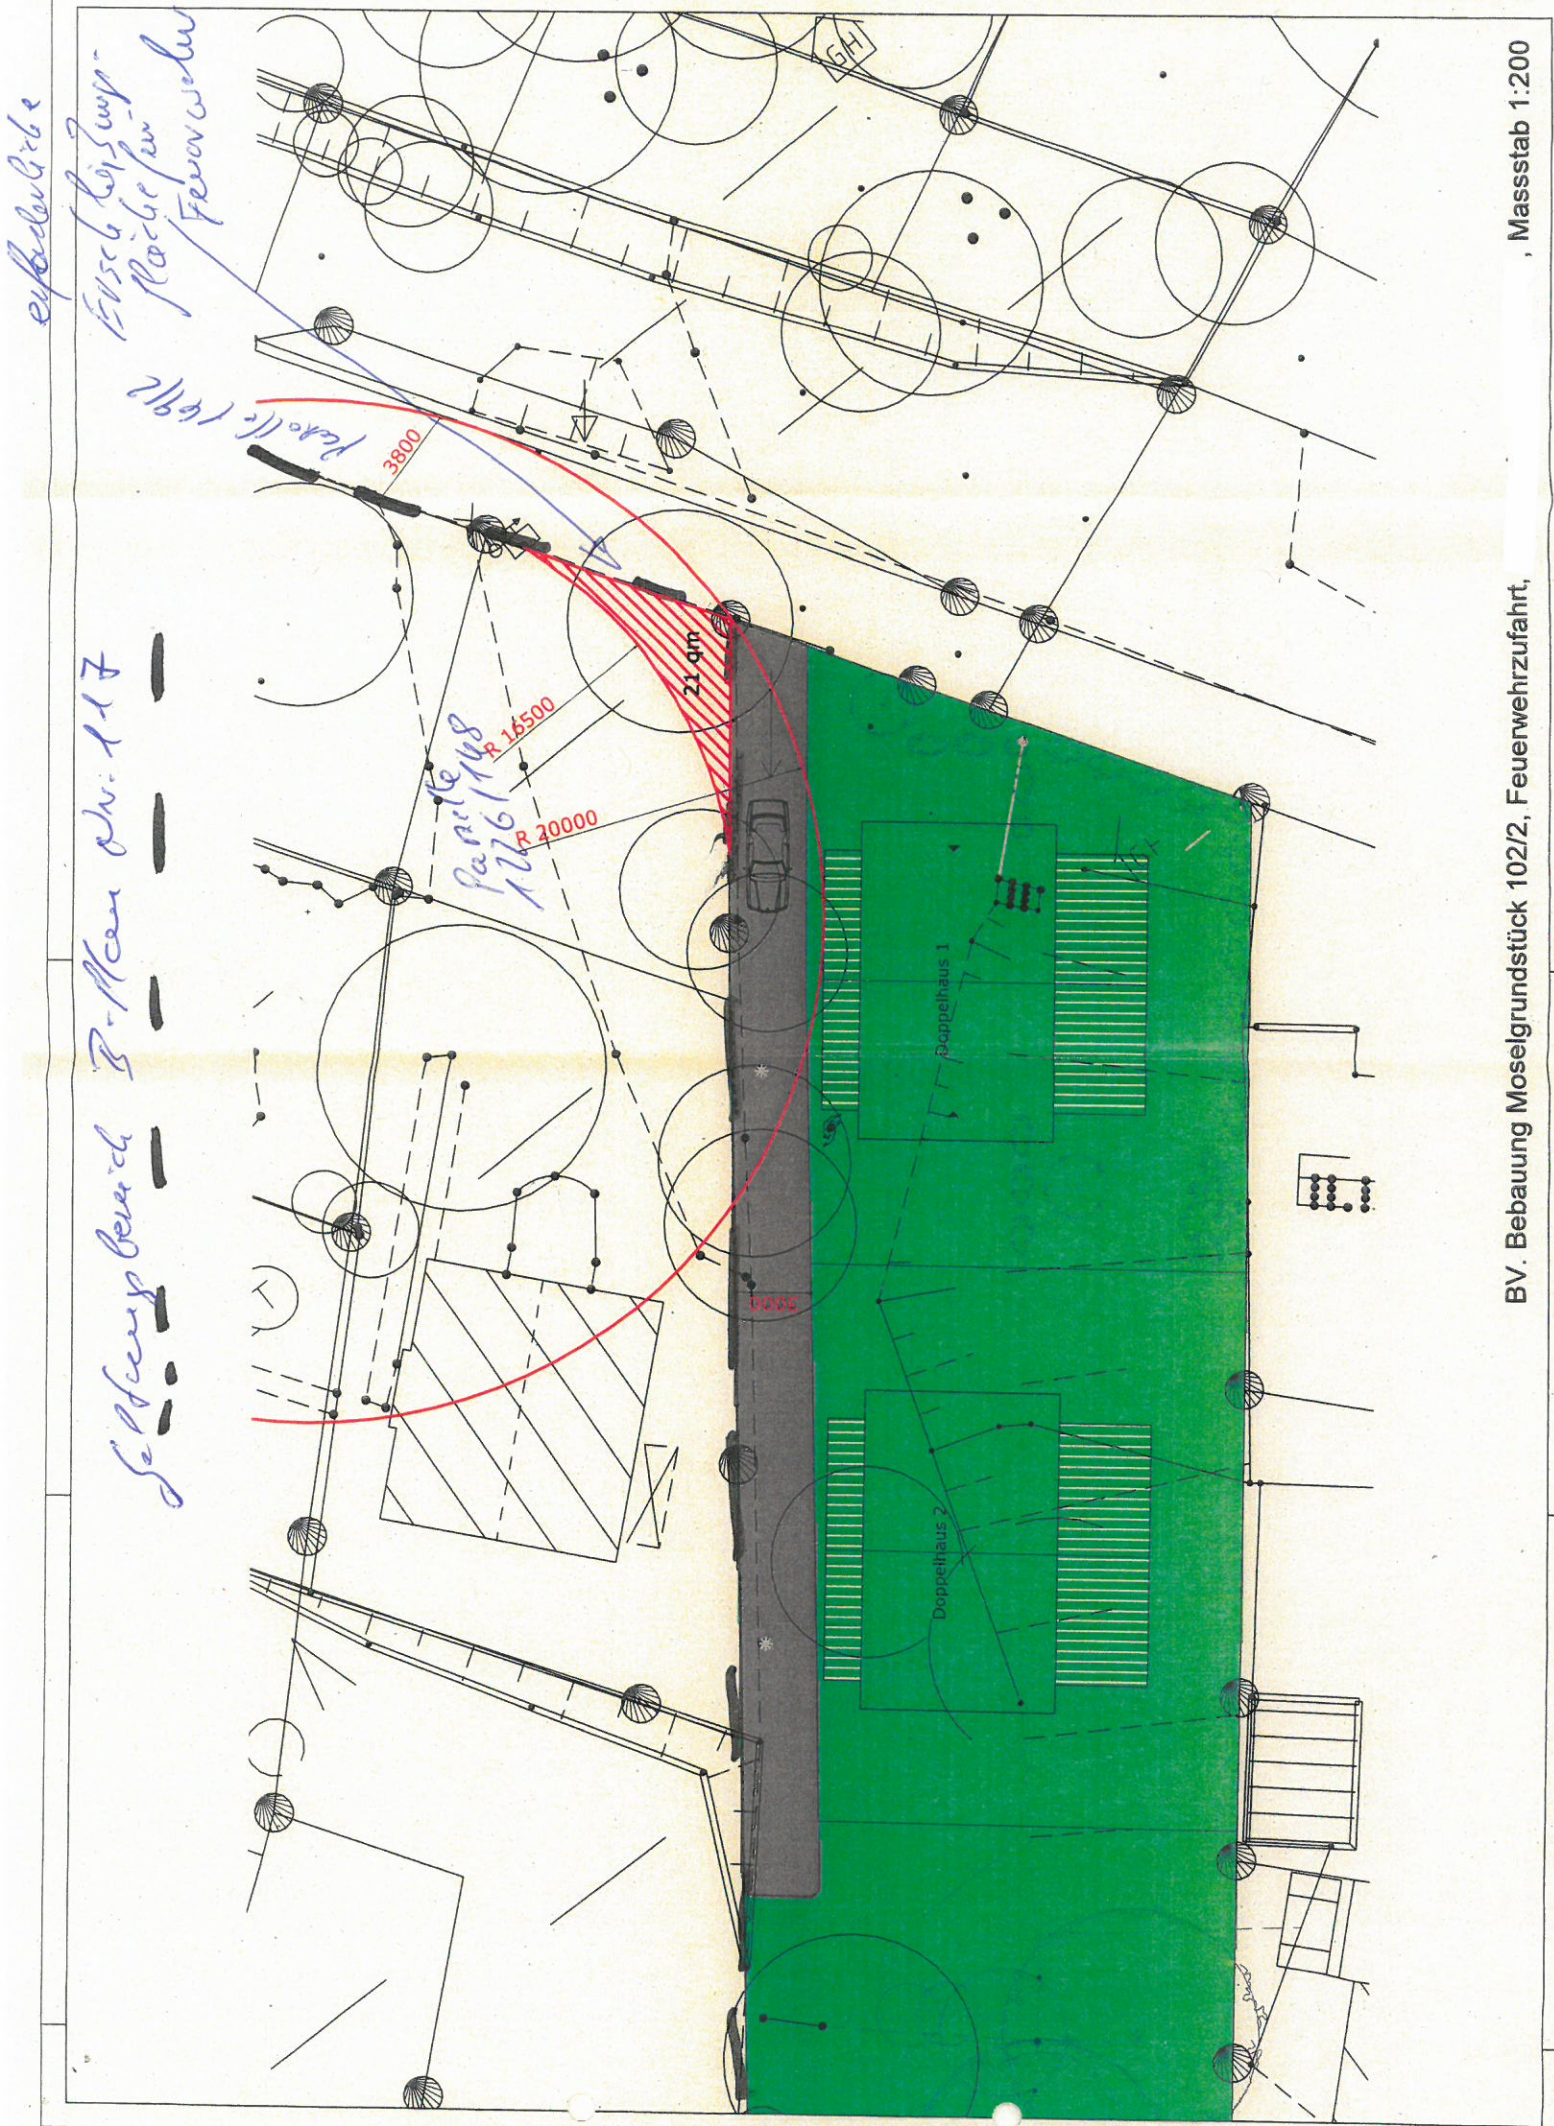




Lageplan M. 1:250

Doppelhaus
Bestehend aus 4 Stück
40 Fuss Container High
und 6 Stück
20 Fuss Container High

Legende

- Vermessungslinie 1
- Vermessungslinie 2
- Vermessungslinie 3

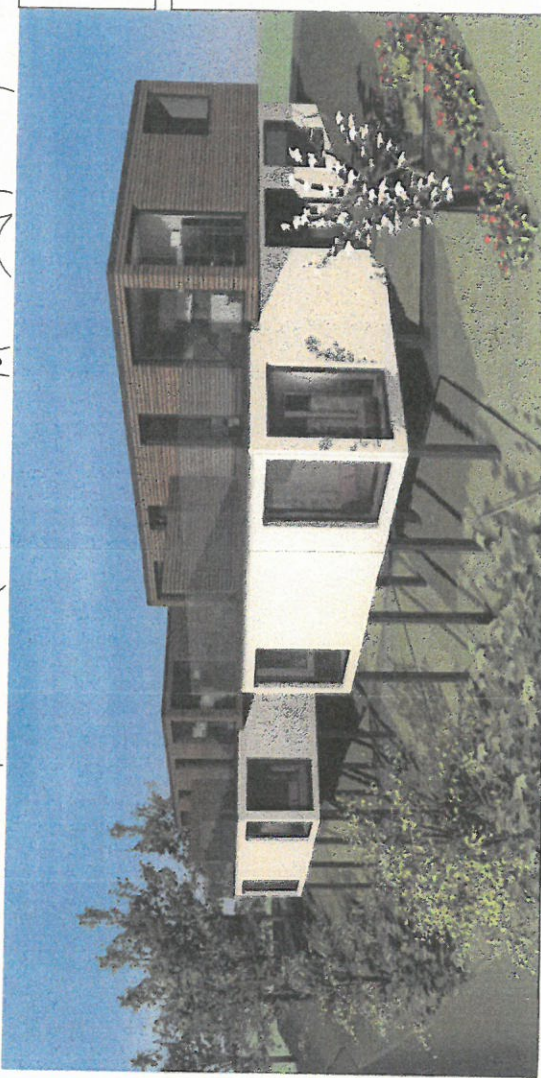

Auftraggeber	
Ansprechpartner	
Projekt	Bebauung Moselgrundstück 102/2
Adresse	Winniger Straße, Koblenz
Zeichnung	Lageplan
Nummer	prz-bmm1054-1lp_DH2
Maßstab	1:250
Datum	28.04.2017
gez.	

Diese Zeichnung ist uneingeschränkt gezeichnet.
Verfälschung nur mit Genehmigung der Entwurfsverfasser.
Masse sind vor Ort zu überprüfen!