

Auszug aus den Geobasisinformationen

Liegenschaftskarte



Rheinland-Pfalz


VERMESSUNGS- UND
KATASTERAMT
OSTEIFEL-HUNSRÜCK

Hergestellt am 19.04.2017

Flurstück: 102/2
Flur: 5
Gemarkung: Metternich

Gemeinde: Koblenz
Landkreis: Stadt Koblenz

Am Wasserturm 5a
56727 Mayen

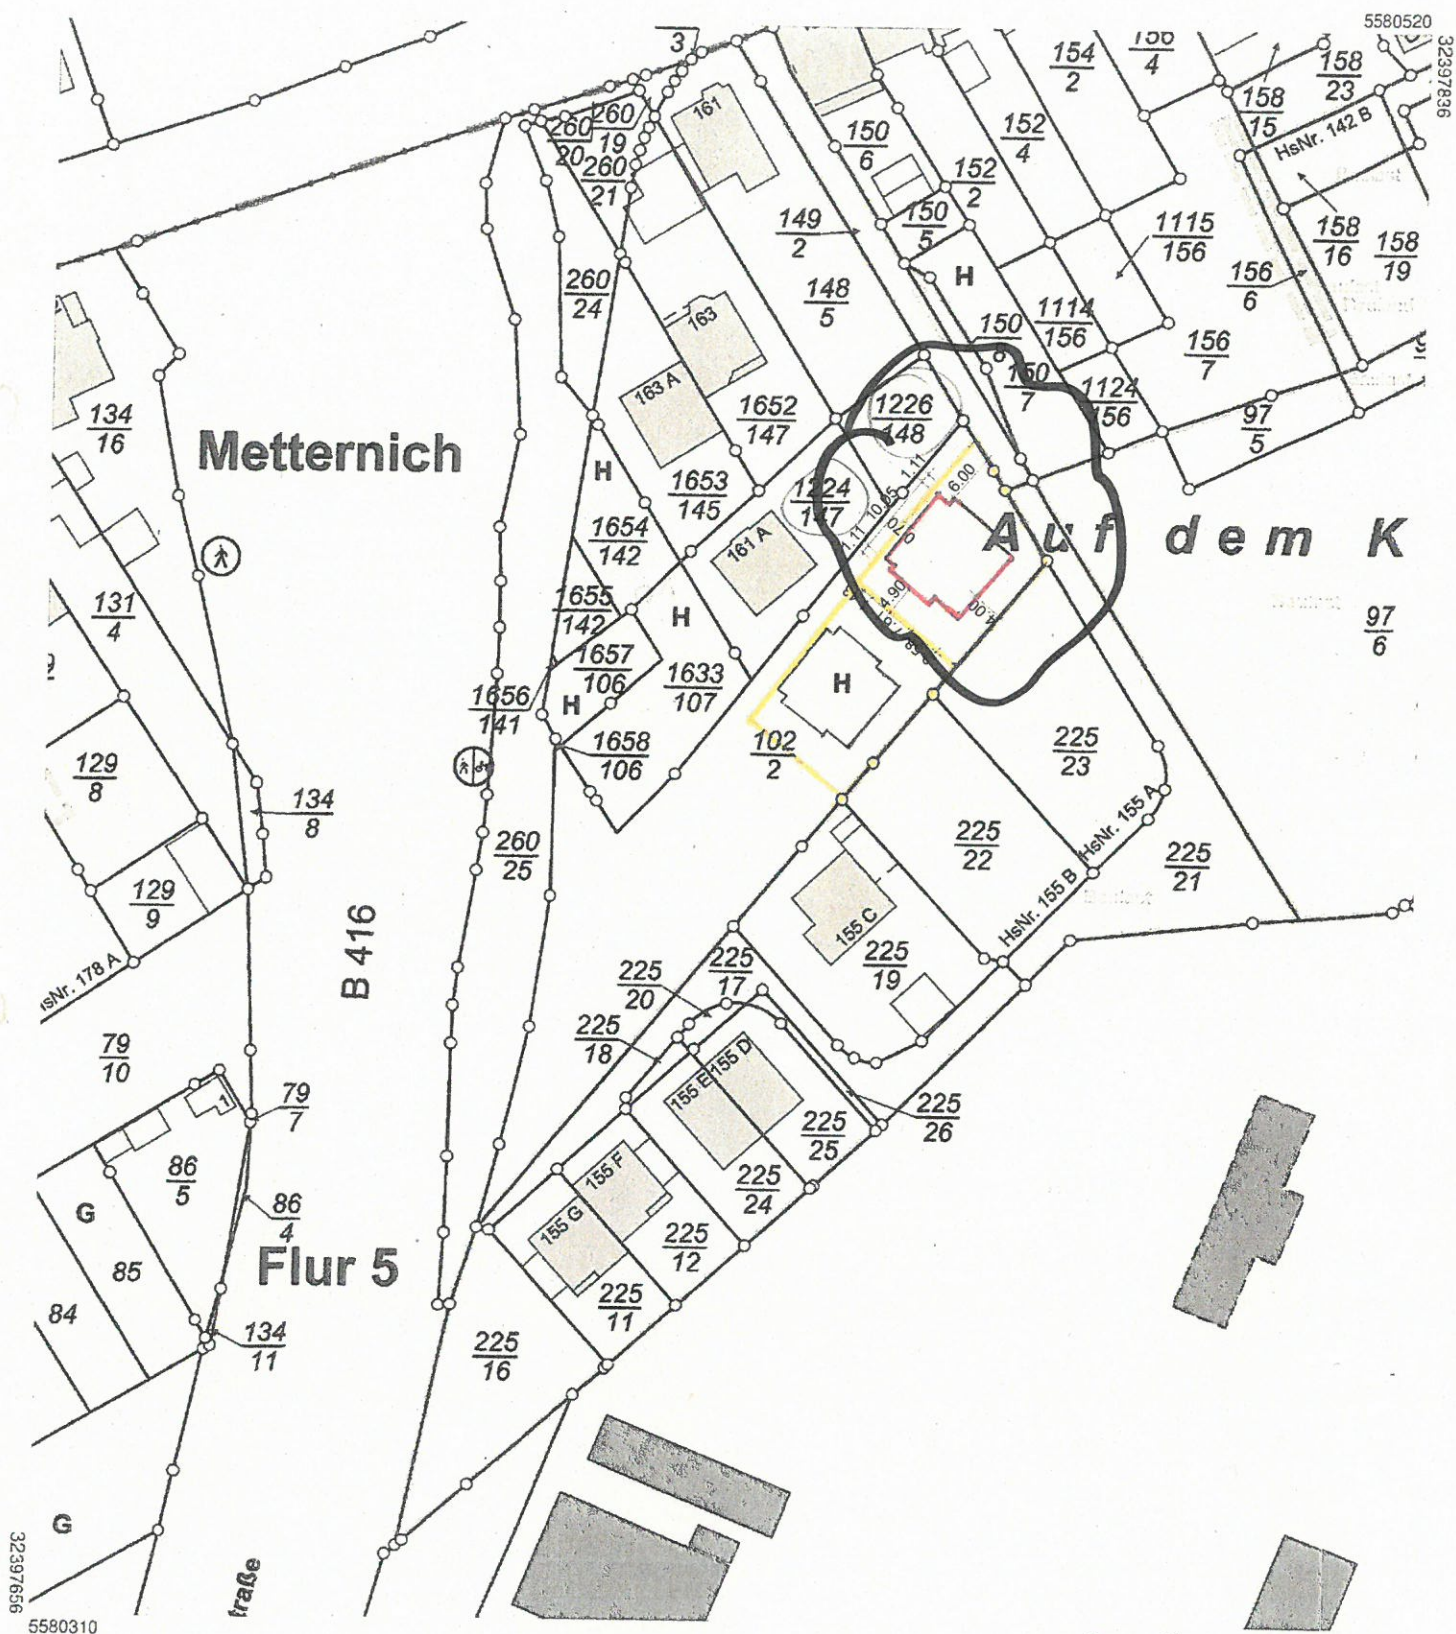

Maßstab 1 : 1 000

0 10 20 30 Meter

Vervielfältigungen für eigene Zwecke sind zugelassen. Eine unmittelbare oder mittelbare Vermarktung, Umwandlung oder Veröffentlichung der Geobasisinformationen bedarf der Zustimmung der zuständigen Vermessungs- und Katasterbehörde (§12 Landesgesetz über das amtliche Vermessungswesen).

Hergestellt durch das Landesamt für Vermessung und Geobasisinformation Rheinland-Pfalz.

Stadtverwaltung Koblenz
 -- nur für den internen Gebrauch --

P0382277

NRA14A1115


Gemarkung: Metternich

Flur : 5

Flurstück : 102/2

ungefährer Maßstab: 1 : 1000


03.04.2018

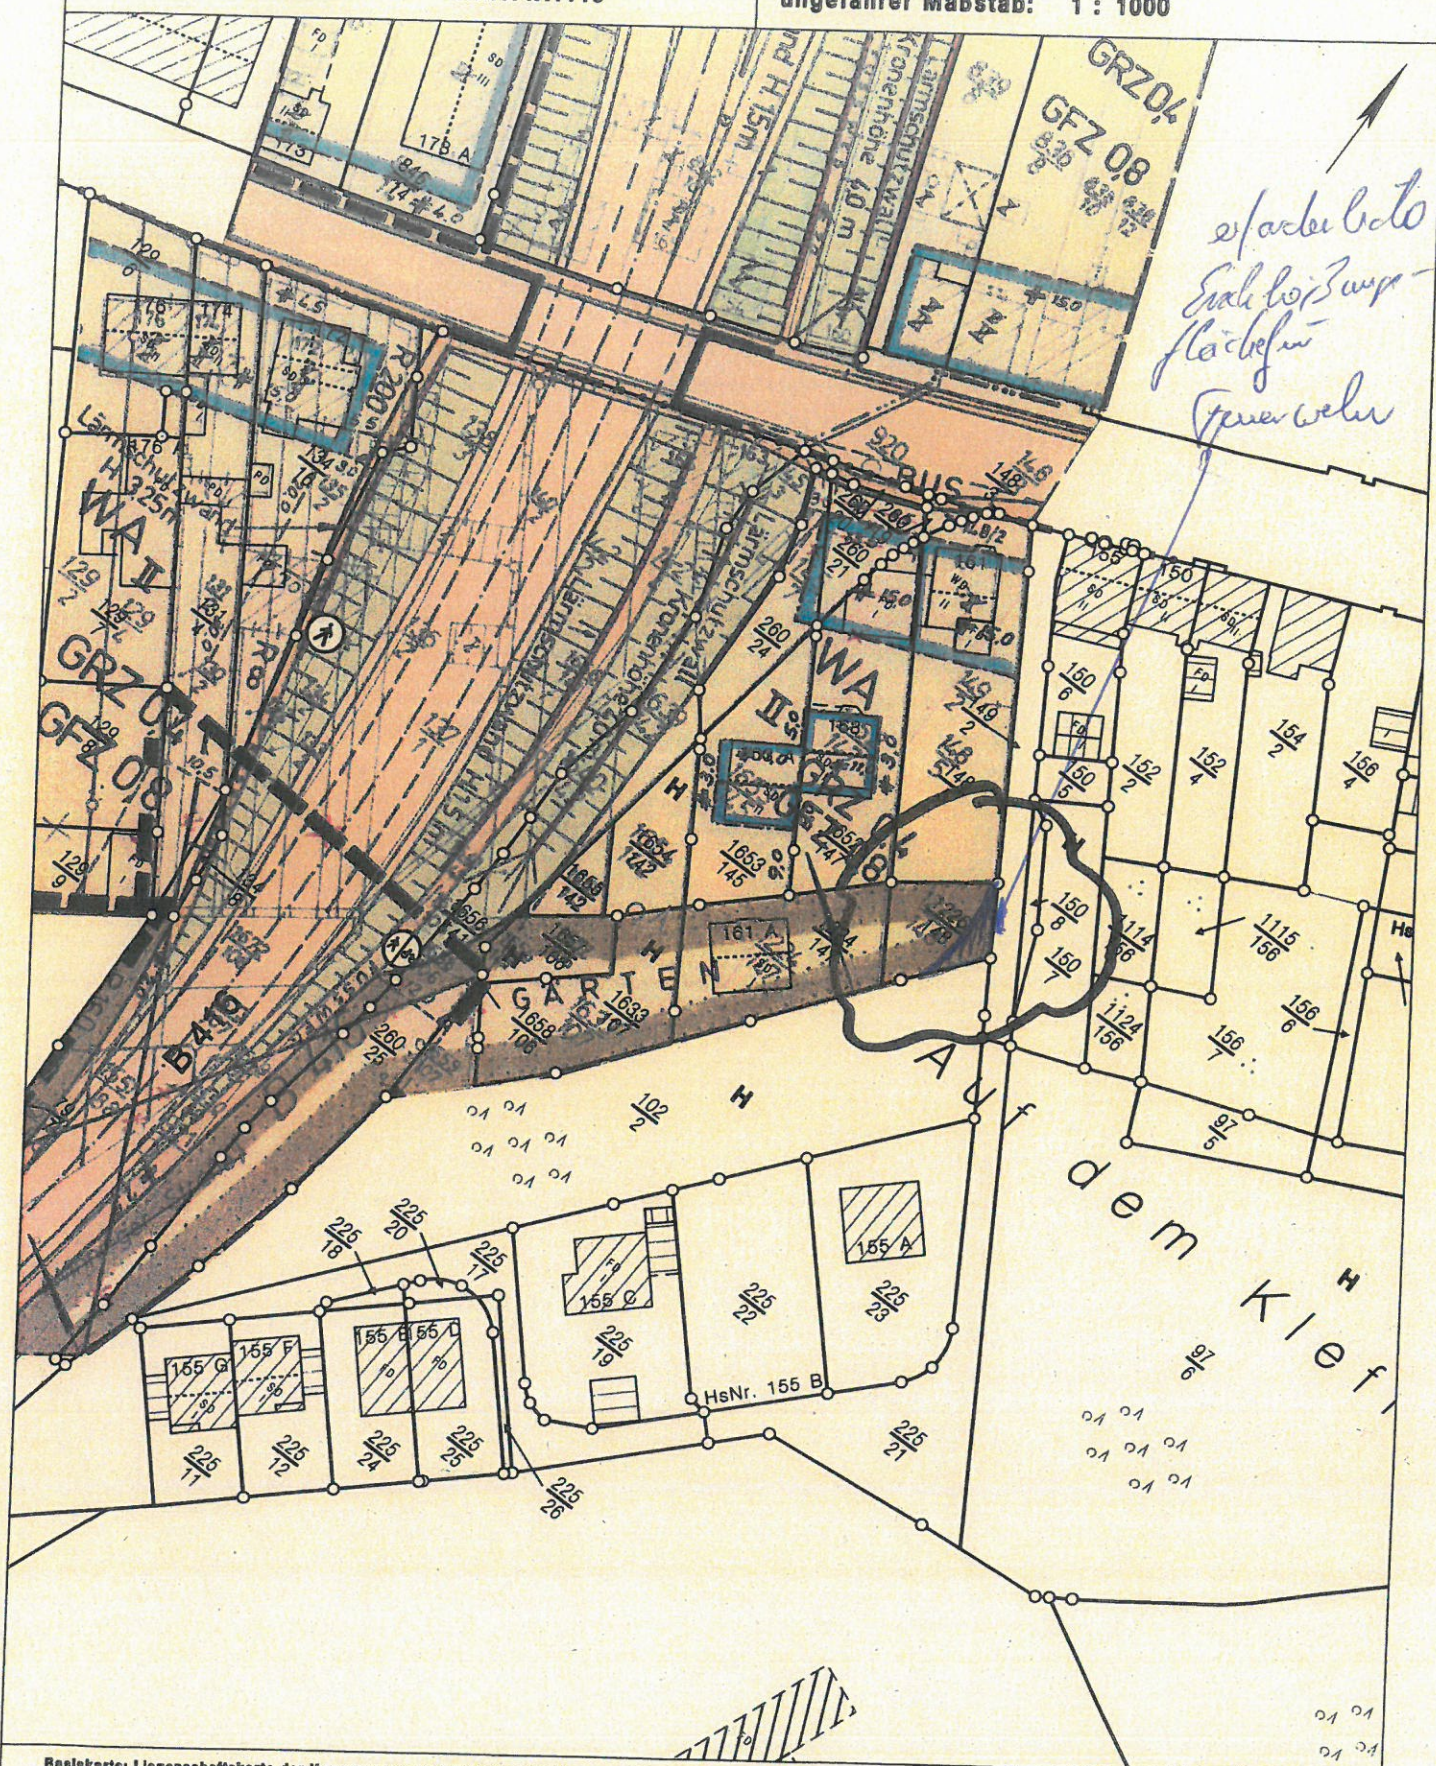


Belekkarte: Liegenschaftskarte der Vermessungs- und Katasterverwaltung. - Die Geschossangaben entsprechen nicht der Definition Vollgeschoss nach Landesbauordnung. Vervielfältigungen für eigene, nicht gewerbliche Zwecke zugelassen. Vervielfältigungen oder deren Weitergabe an Dritte nur mit Genehmigung.

B-Karte Nr. 117

Erstlich bei der
Reise für
Fremde

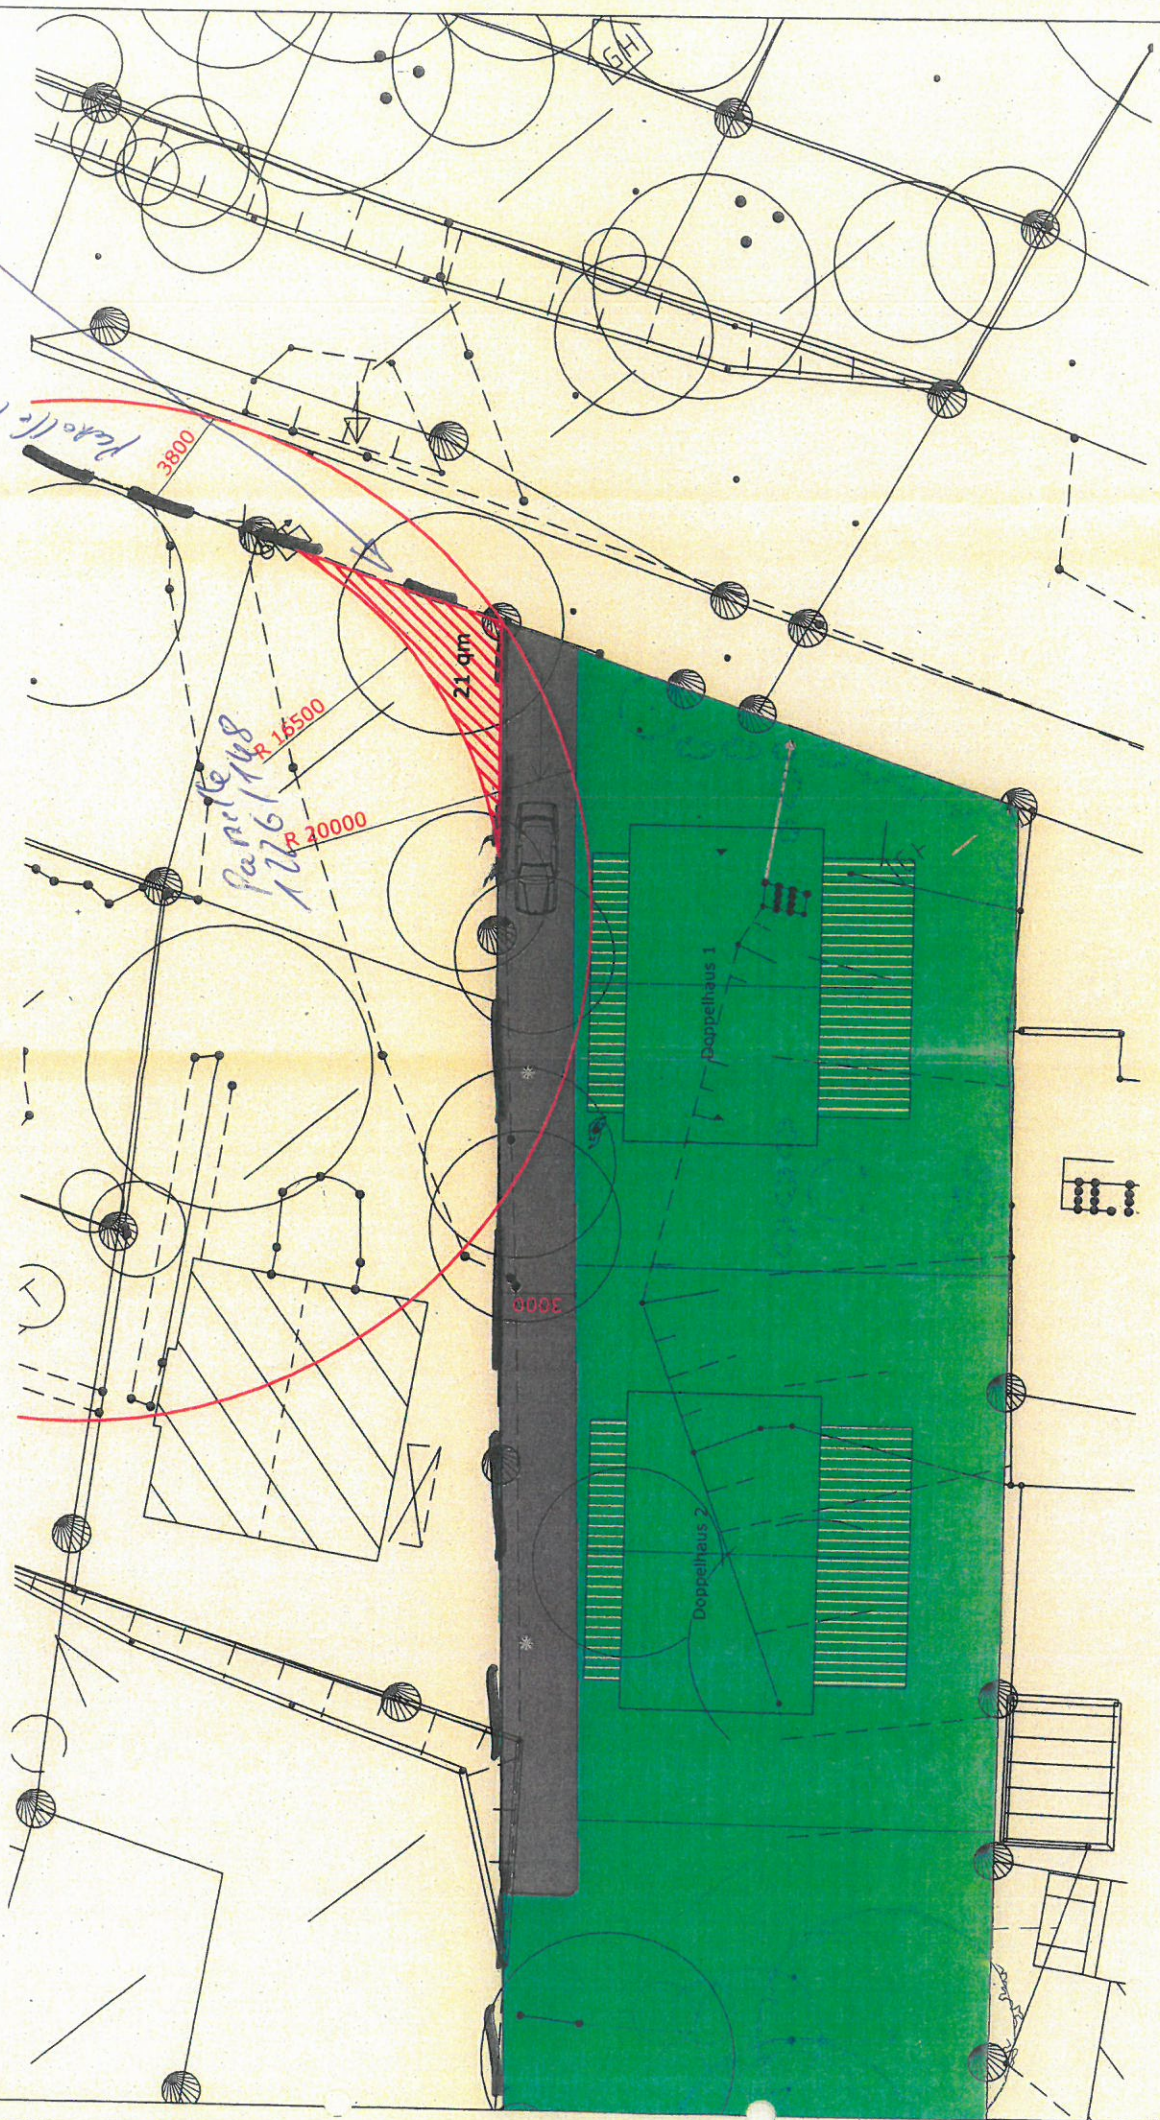


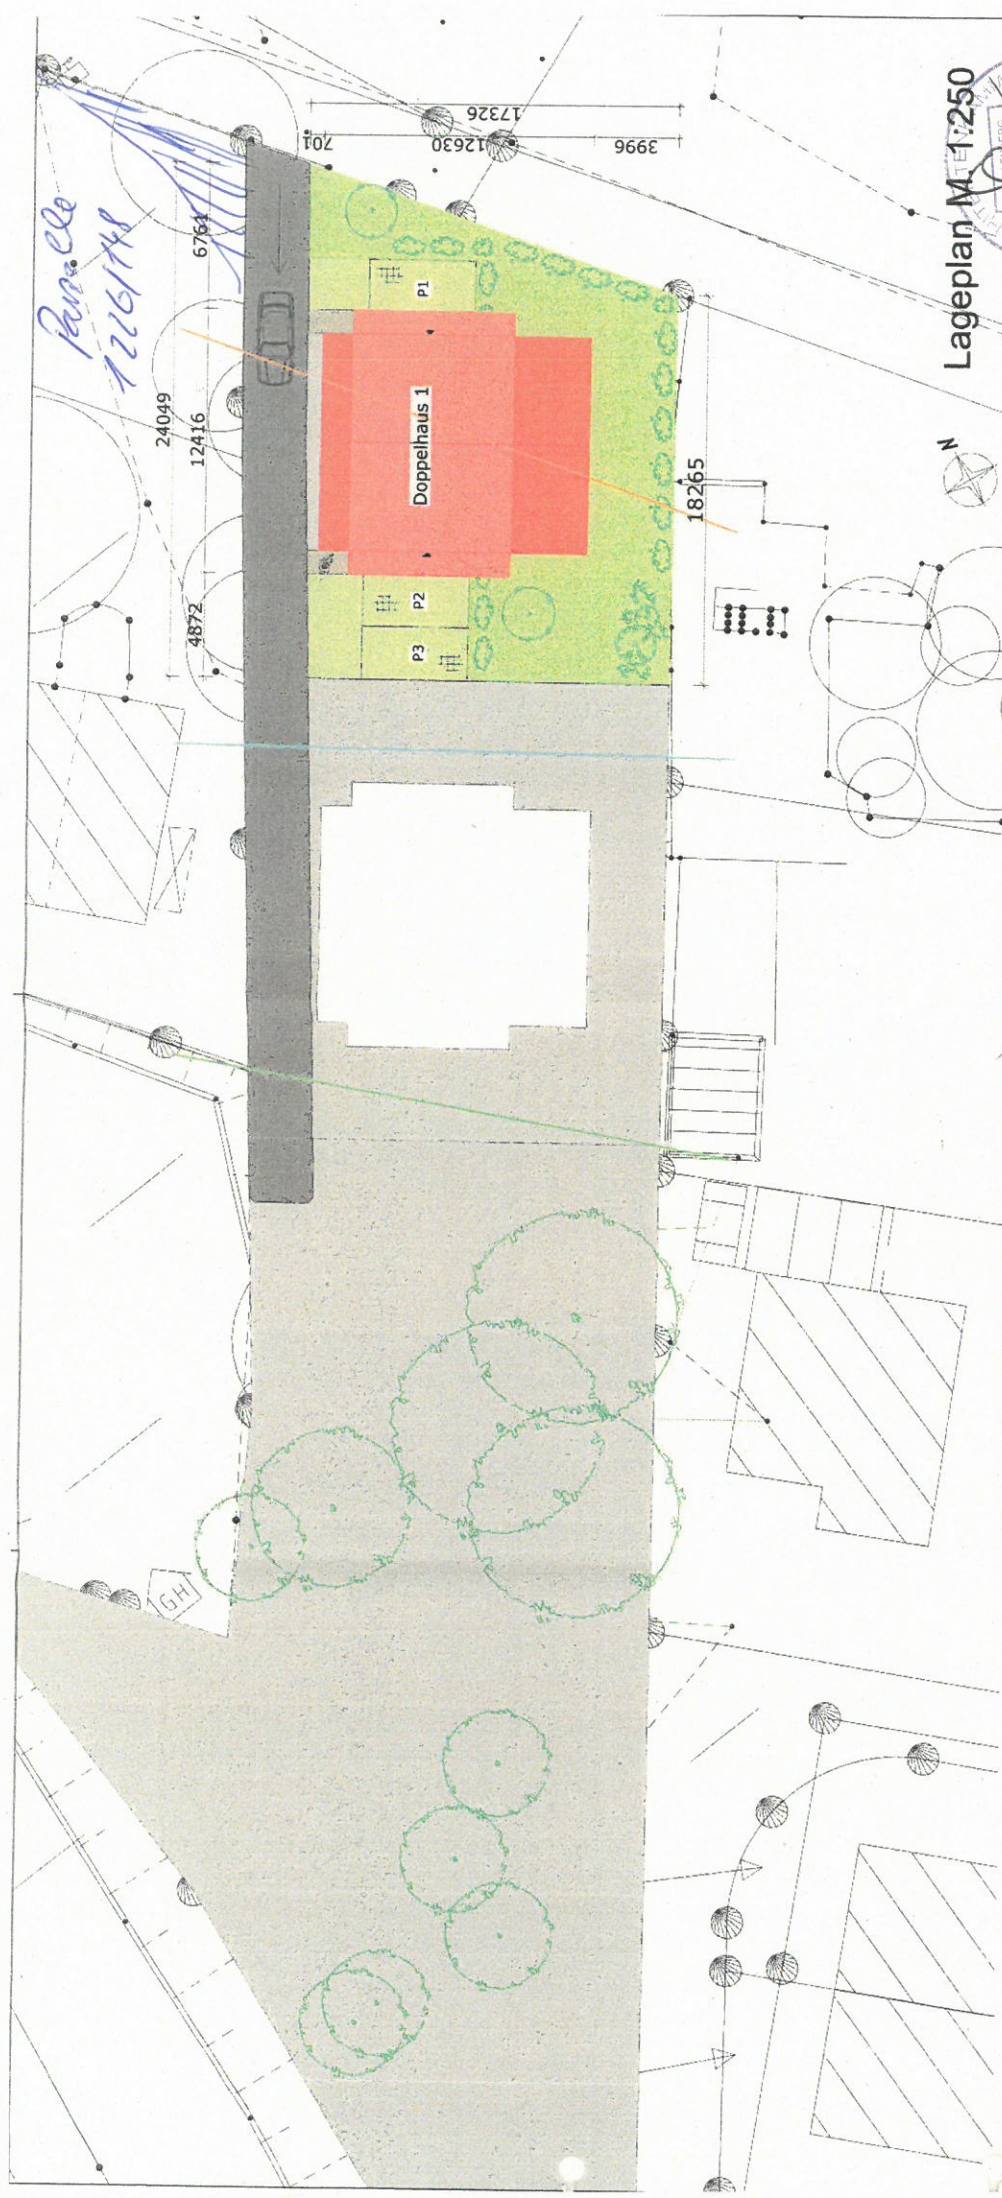

Doppelhaus
Bestehend aus 4 Stück
40 Fuss Container High
und 6 Stück
20 Fuss Container High

Legende

- Vermessungslinie 1
- Vermessungslinie 2
- Vermessungslinie 3

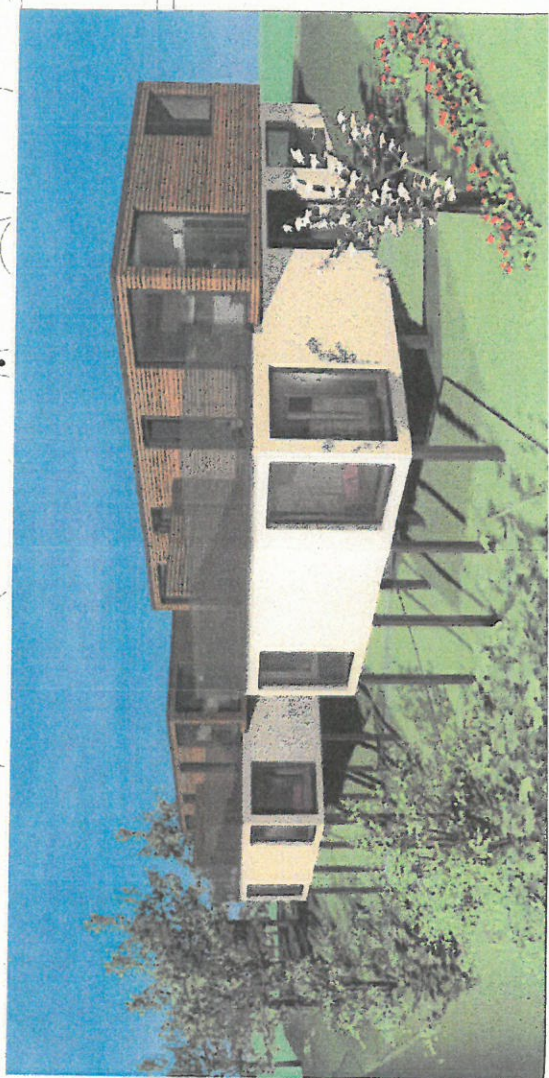

Lageplan M 1:250

FREIE ARCHITEKTUR
Dipl. Ing. (FH) Sarah Schlegelberg
Schloßstr. 44 • 55068 Koblenz
Telefon 0 2 6 1 / 973 59 59 • Telefax 0 2 6 1 / 973 59 66

Auftraggeber	Cornelia Eiden-Prentzel Bethnstr. 64, 60325 Frankfurt
Ansprechpartner	Peter Prentzel
Projekt	Bebauung Moselgrundstück 102/2
Adresse	Winninger Straße, Koblenz
Zeichnung	Lageplan
Nummer	prz-bmm1054-1lp_DH1
Maßstab	1:250
Datum	28.04.2017
gez.	<i>P. Prentzel</i>

Diese Zeichnung ist urheberrechtlich geschützt.
Vervielfältigung nur mit Genehmigung der Entwurfsfirma.
Masse und vor Ort zu überprüfen!