


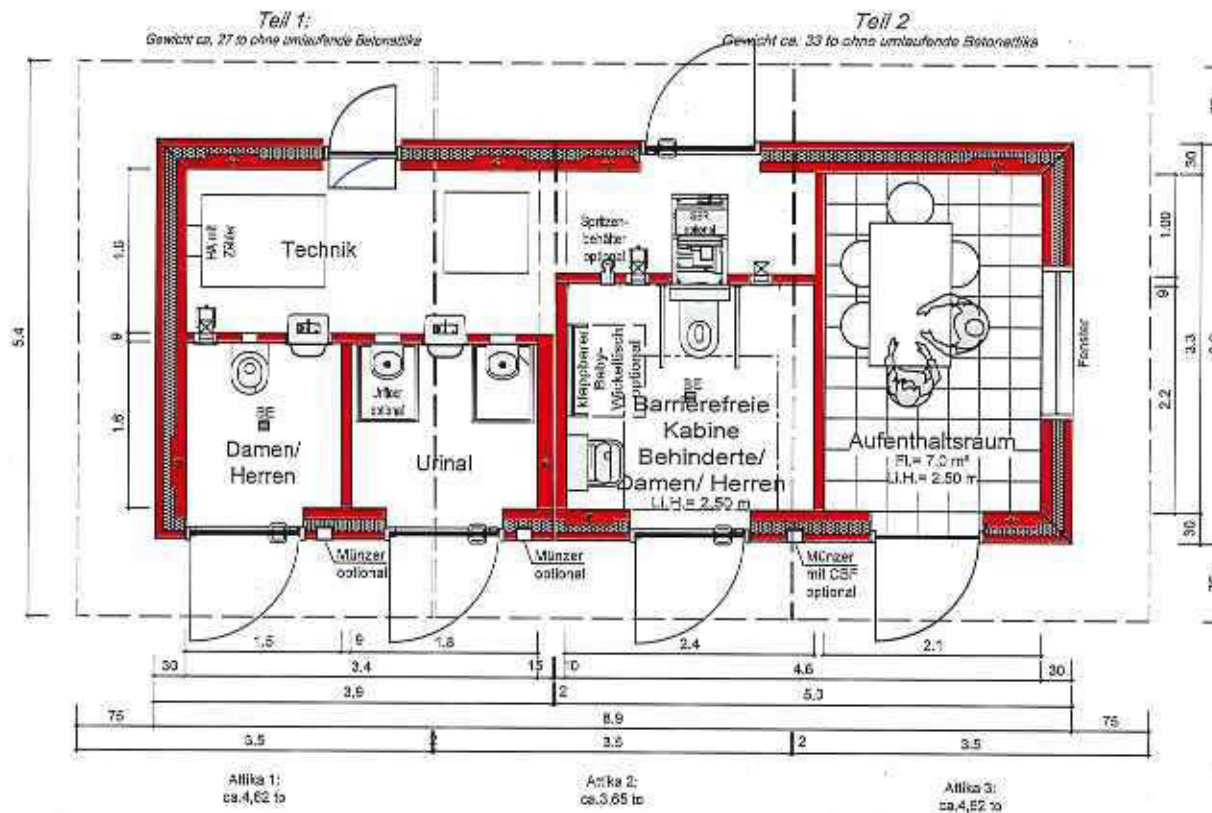

BAUHERR

KOBLENZ
VERBUNDET.

Zentrales Gebäudemanagement

Stadtverwaltung
Koblenz

PLANUNG

Stadtverwaltung
Koblenz

Am 65
Zentrales
Gebäude-
management

Bahnhofstraße 47
55058 Koblenz

LEGENDE

1.000

INDEX

1	
2	
3	
4	
5	
6	
7	
8	
9	
10	

Projekt:
Sender -WC-Anlage
Bahnhofsvorplatz
Variante 1

Blattinhalt:
Grundriss + Ansicht


Maßstab: 1:50
Erstellungsdatum: 14.06.18
Plan-Nr.: 2

PLANINHALT

Zustimmung
Gebäude-Management

Ausführung: 1.000

Druckgröße

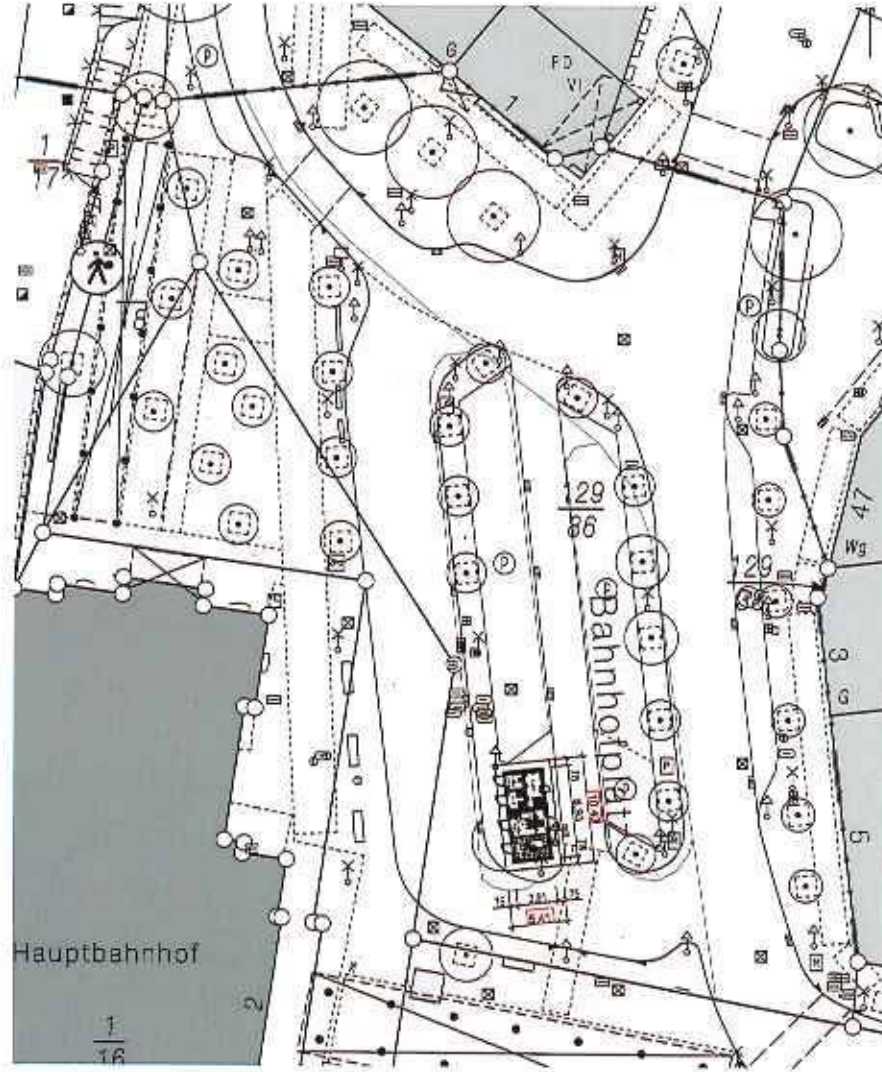

BAUHERR

KOBLENZ
VERBINDET.
Zentrales Geschäftsmanagement

Stadtverwaltung
Koblenz

PLANUNG

Stadtverwaltung
Koblenz
Amr. 68
Zentrales
Gebäude-
management

Bahnhofstraße 47
55058 Koblenz

LEGENDE

1	
2	
INDEX



Projekt:
Sonder-WC-Anlage
Bahnhofplatz
Variante 1

Blattinhalt:
Lageplan

Maßstab: 1:500
Erstellungsdatum: 14.06.18
Plan-Nr.: 1

PLANINHALT

Zentrales
Geschäftsmanagement
Koblenz
Koblenz

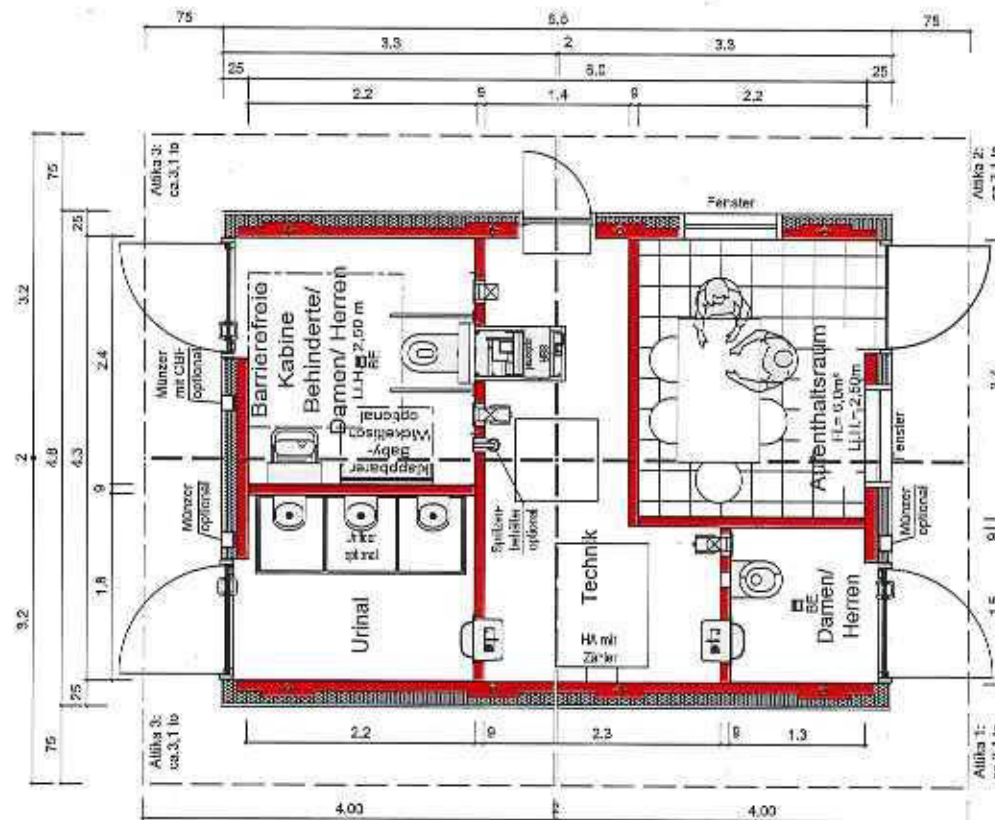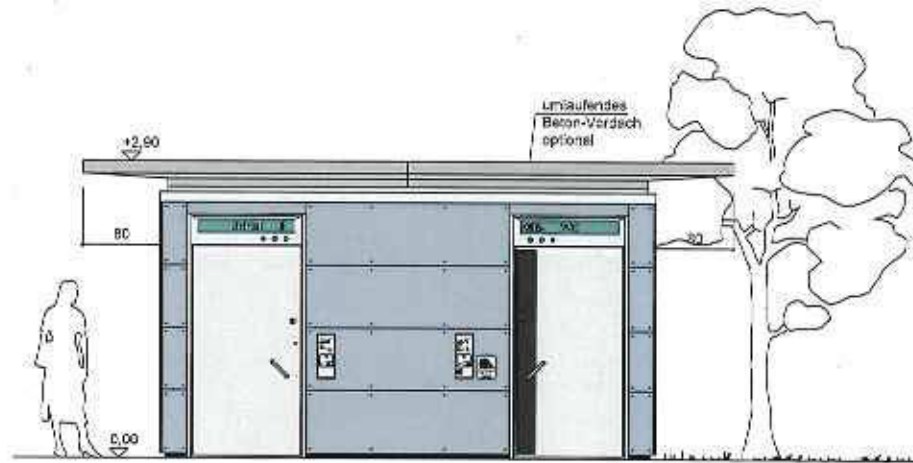

Teil 2:
Gewicht ca. 22,5 t
ohne umlaufende Betonstütze

Teil 1:
Gewicht ca. 22,5 t
ohne umlaufende Betonstütze

BAUHERR

KOBLENZ
VERBINDET.

Zentrales Gebäudemanagement

Stadtverwaltung
Koblenz

PLANUNG

Stadtverwaltung
Koblenz

Amr. 65
Zentrales
Gebäude-
management

Bahnhofstraße 47
56068 Koblenz

LEGENDE

Verbleib

INDEX

1	
2	
3	
4	
5	
6	
7	
8	
9	
10	

Projekt:
Sonder-WC-Anlage
Bahnhofsvorplatz
Variante 2

Blattinhalt:
Grundriss + Ansicht

Maßstab: 1:50
Erschließungsdatum: 14.05.19
Plan-Nr.: 2.1

PLANINHALT

Gründungs-
Sonderantrag

Verbleib: Alt- und Neu

Kostenplan

Anlage 4



BAUHERR

KOBLENZ
VERBINDET.

Zentrales Gebäudemanagement

Stadtverwaltung
Koblenz

PLANUNG

Stadtverwaltung
Koblenz

Amt 65
Zentrales
Gebäude-
management

Bernhofstraße 47
56068 Koblenz

LEGENDE

■ Neuba

INDEX

1	
2	
Projekt:
Sonder-WC-Anlage
Bahnhofplatz
Variante 2

Blattinhalt:
Lageplan

Maßstab: 1:500
Erstellungsdatum: 14.05.13
Plan-Nr.: 1.1

PLANINHALT

Gezeichnet:
Grafisch bearbeitet:

Auftraggeber:

Kostenplan:

