

# AMTLICHER STADTPLAN KOBLENZ



11.10.2018



**KOBLENZ**  
VERBINDET.

Stadtvermessung und  
Bodenmanagement

**Stadtverwaltung Koblenz**  
-- nur für den internen Gebrauch --

P0042074

NRA61X012


Gemarkung :

Flur :


Flurstück :

ungefährer Maßstab: 1 : 1000


11.10.2018

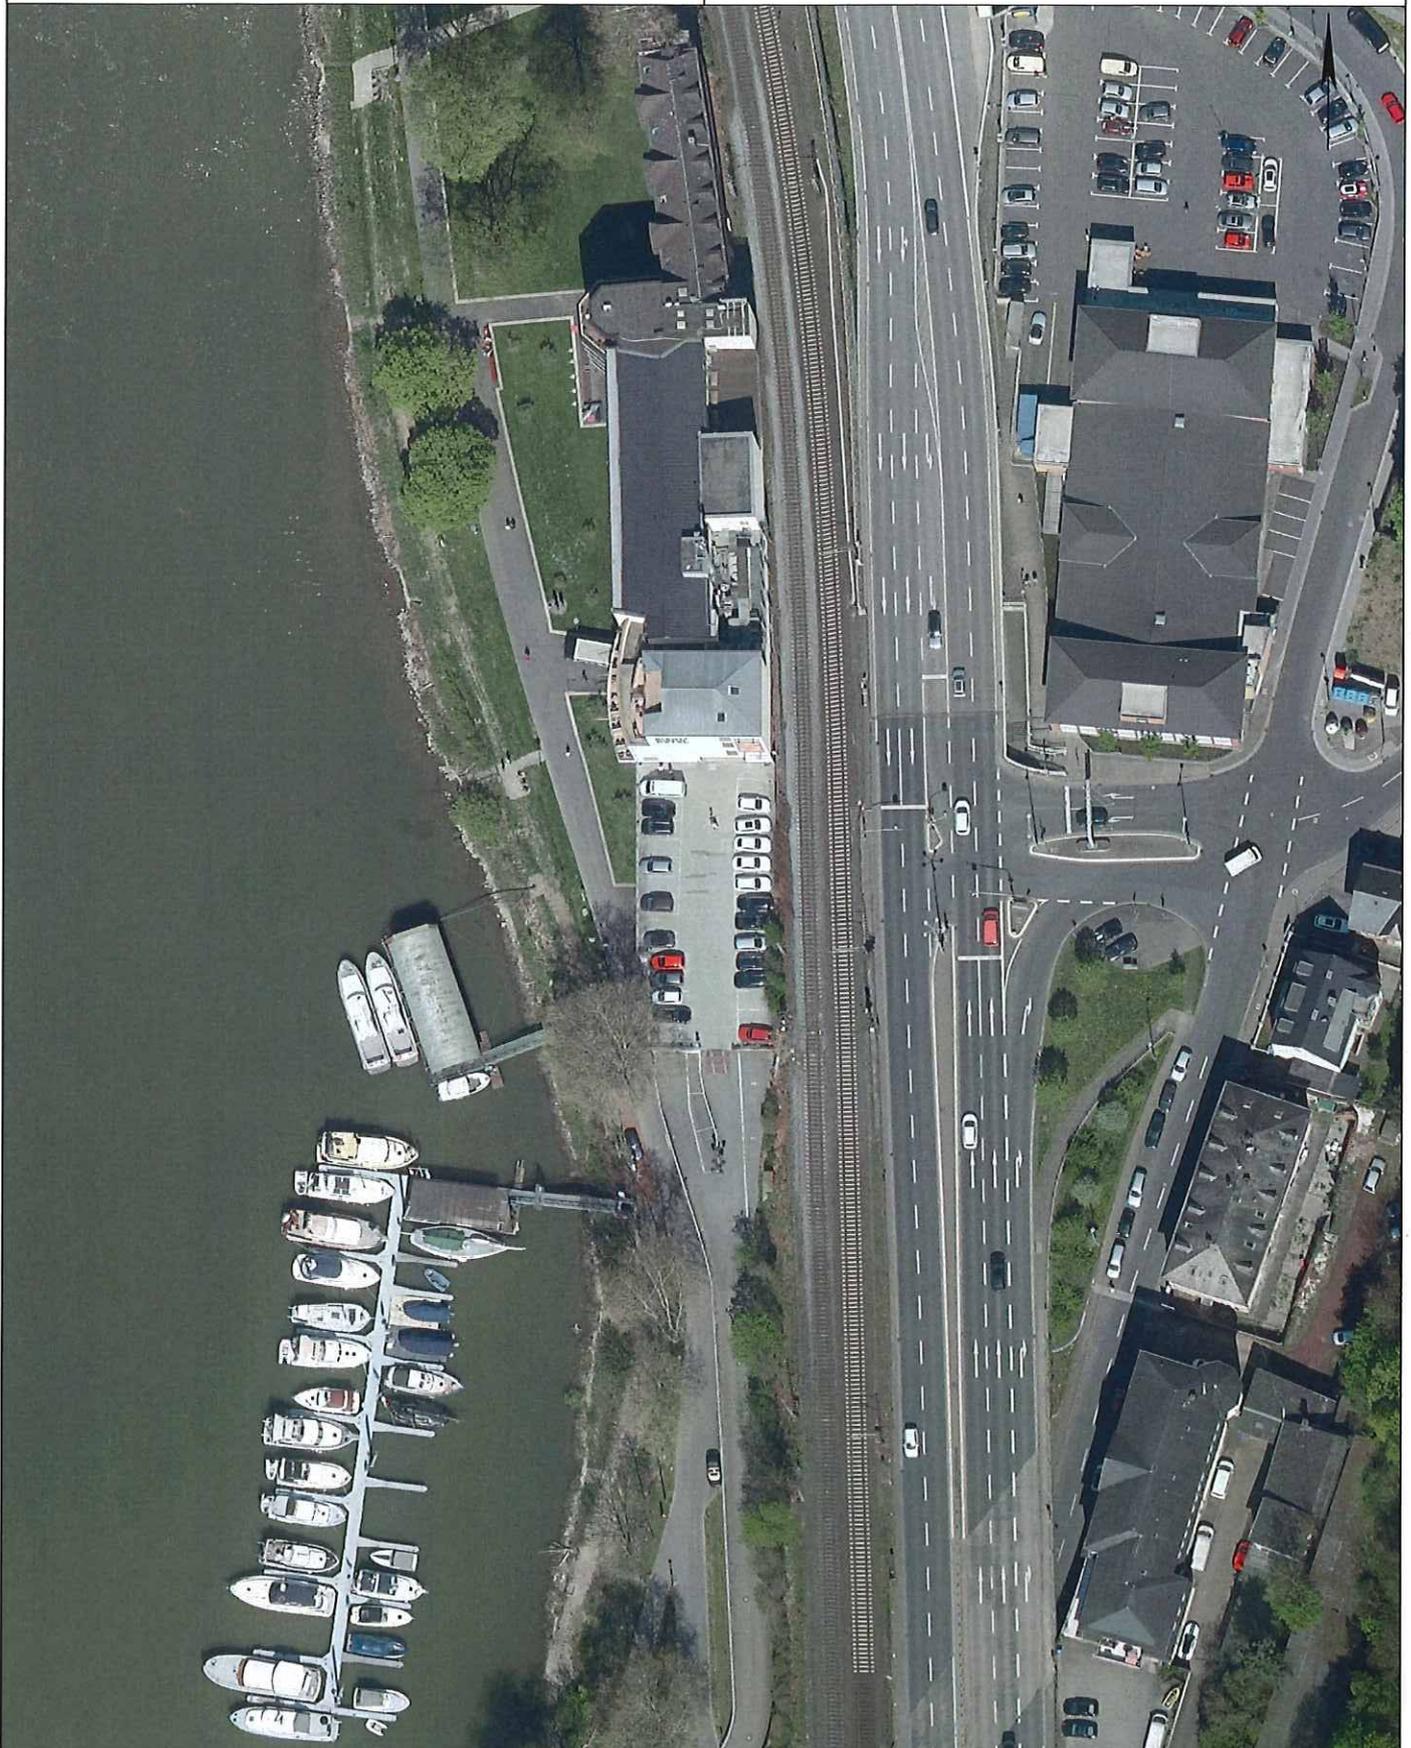


Basiskarte: Liegenschaftskarte der Vermessungs- und Katasterverwaltung. - Die Geschossangaben entsprechen nicht der Definition Vollgeschoss nach Landesbauordnung.  
Vervielfältigungen für eigene, nicht gewerbliche Zwecke zugelassen. Vervielfältigungen für andere Zwecke, Veröffentlichungen oder deren Weitergabe an Dritte nur mit Genehmigung.

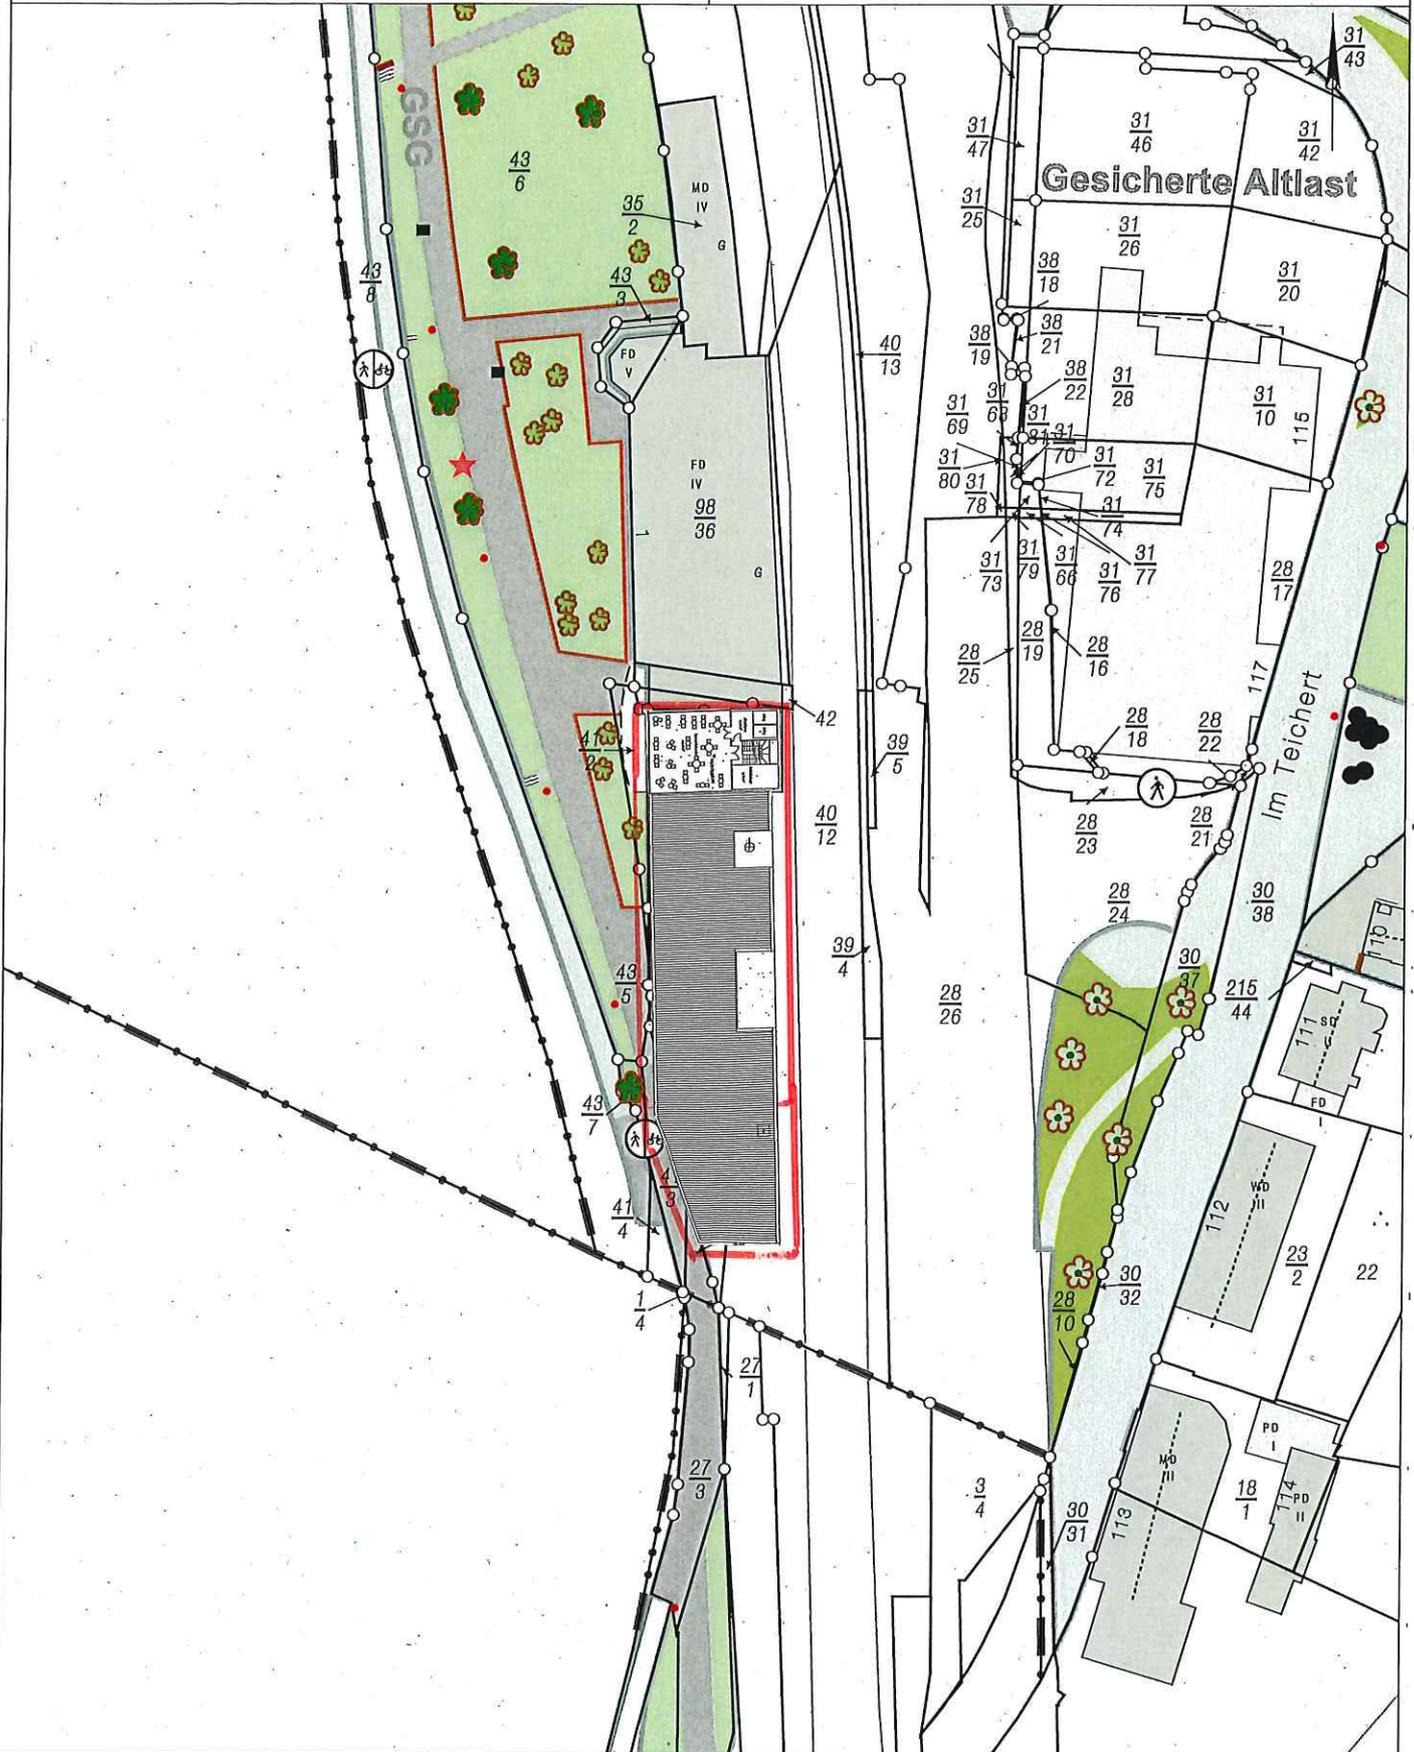




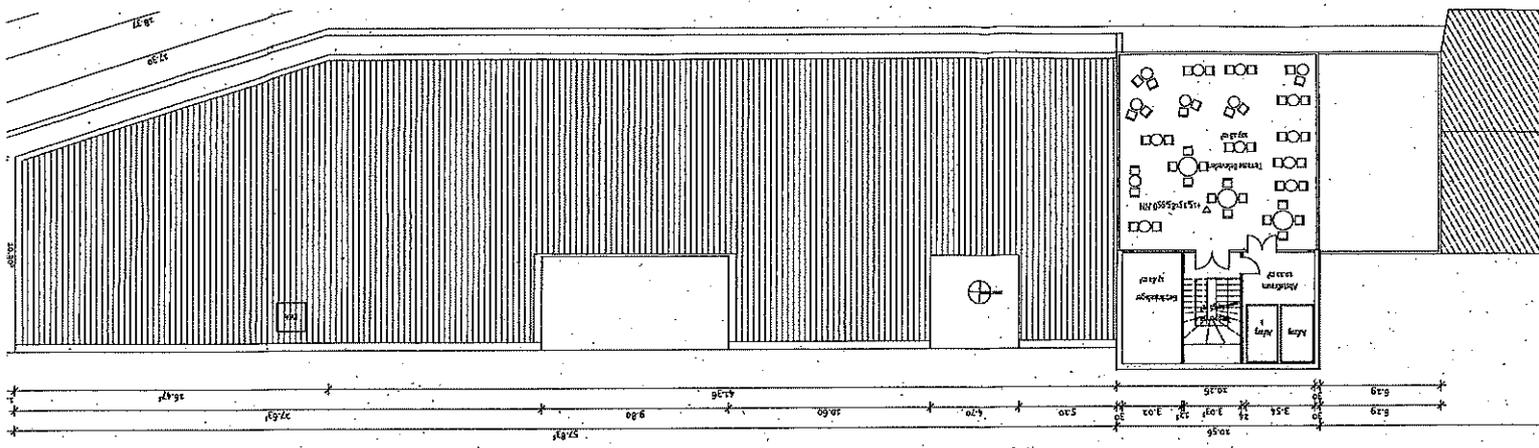


DG

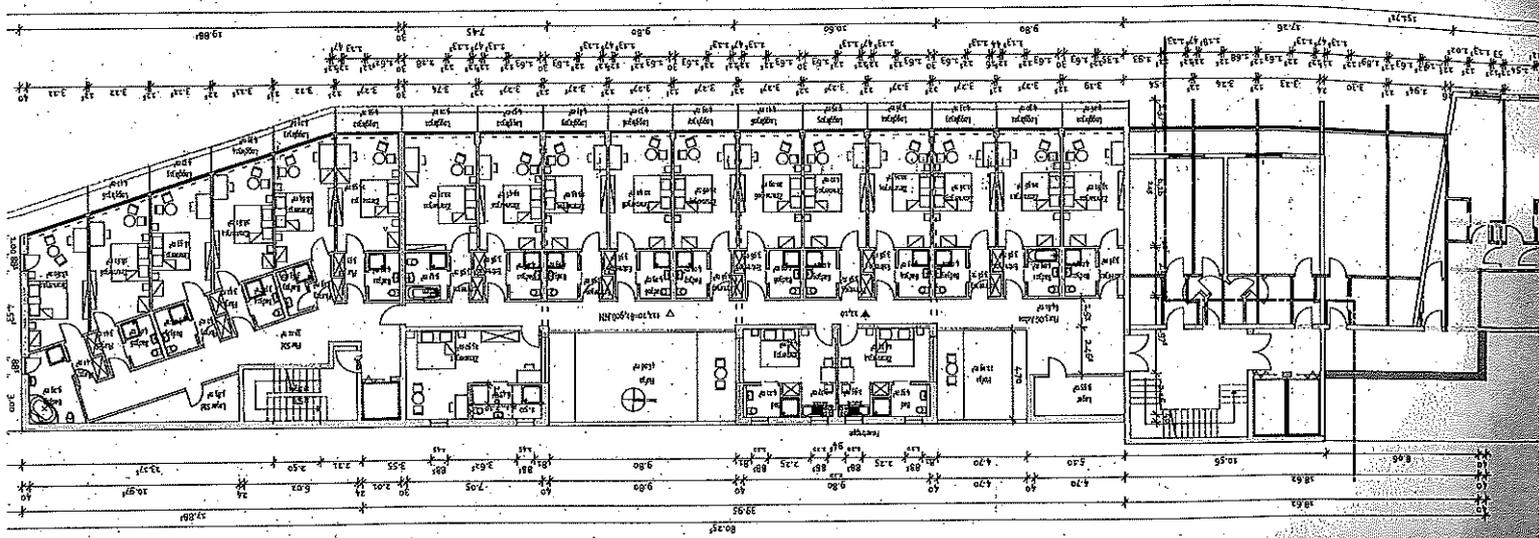


2.13.06

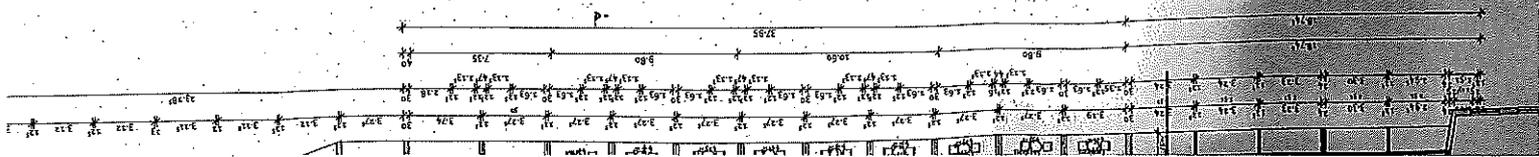



# RHEINSEITE



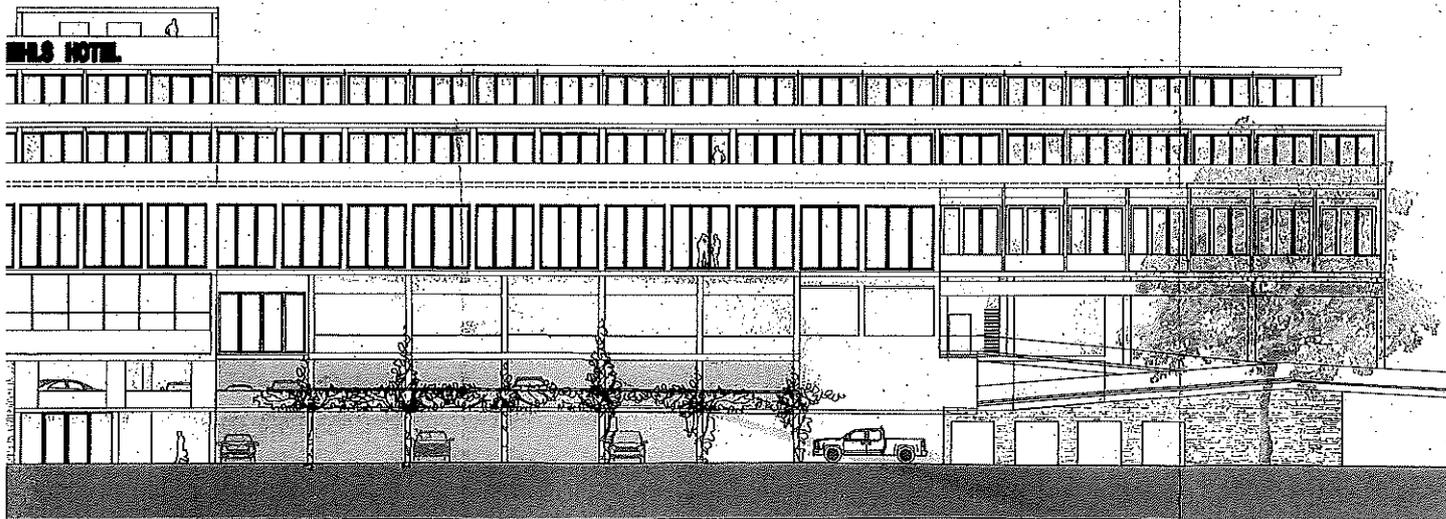


Schnitt Ost / Bahnseite M 1:200

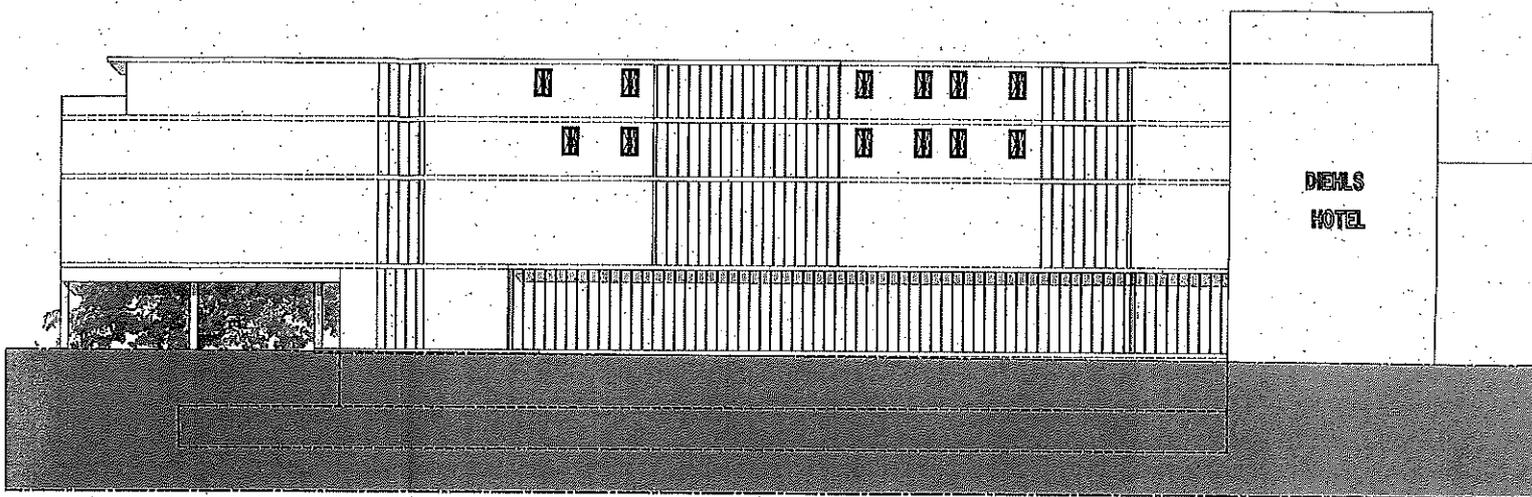

Grundriss 2. Obergeschoss M 1:200

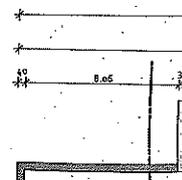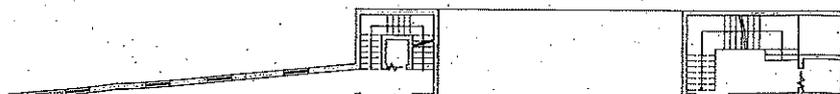

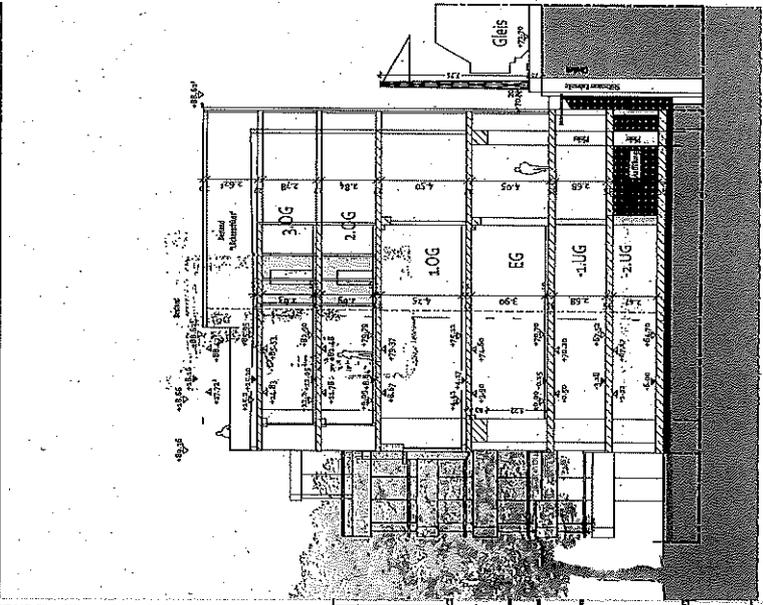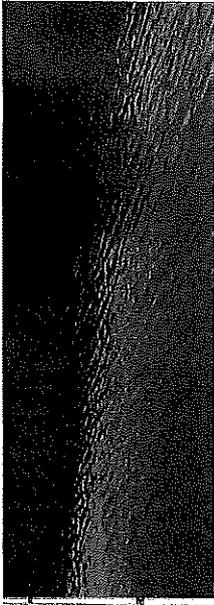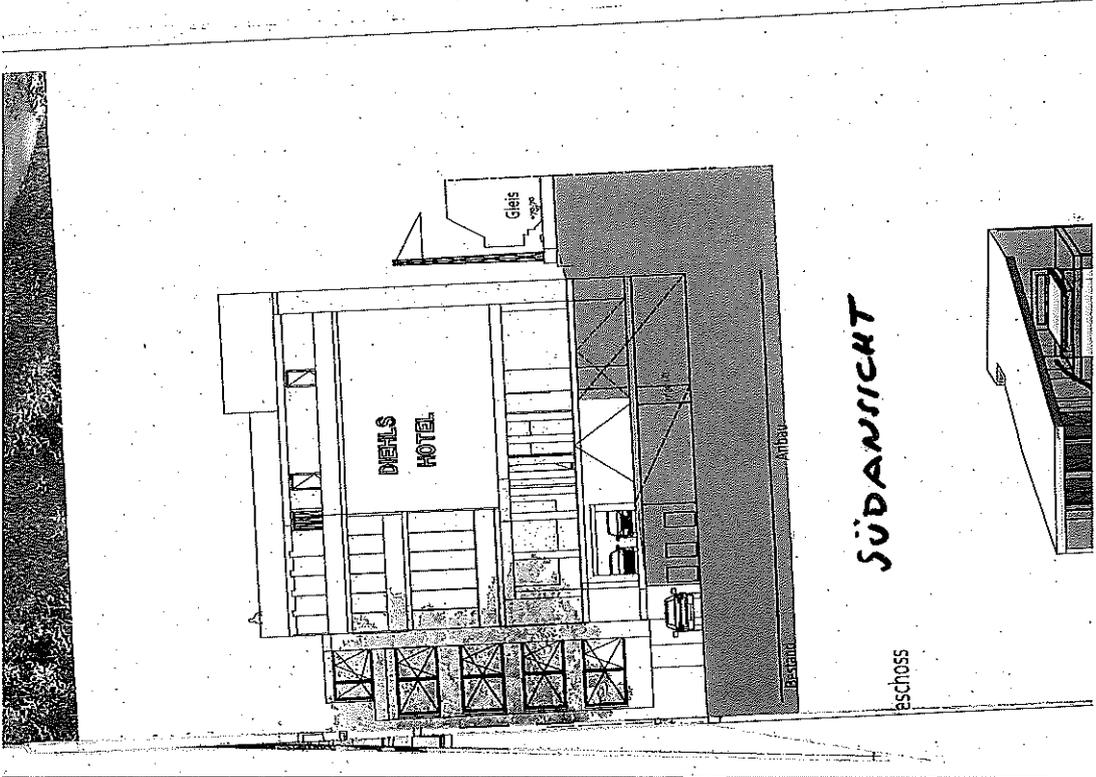



Schnitt M 1:200