


Y 32394798.176
X 5580746.148

Y 32394930.650
X 5580746.146

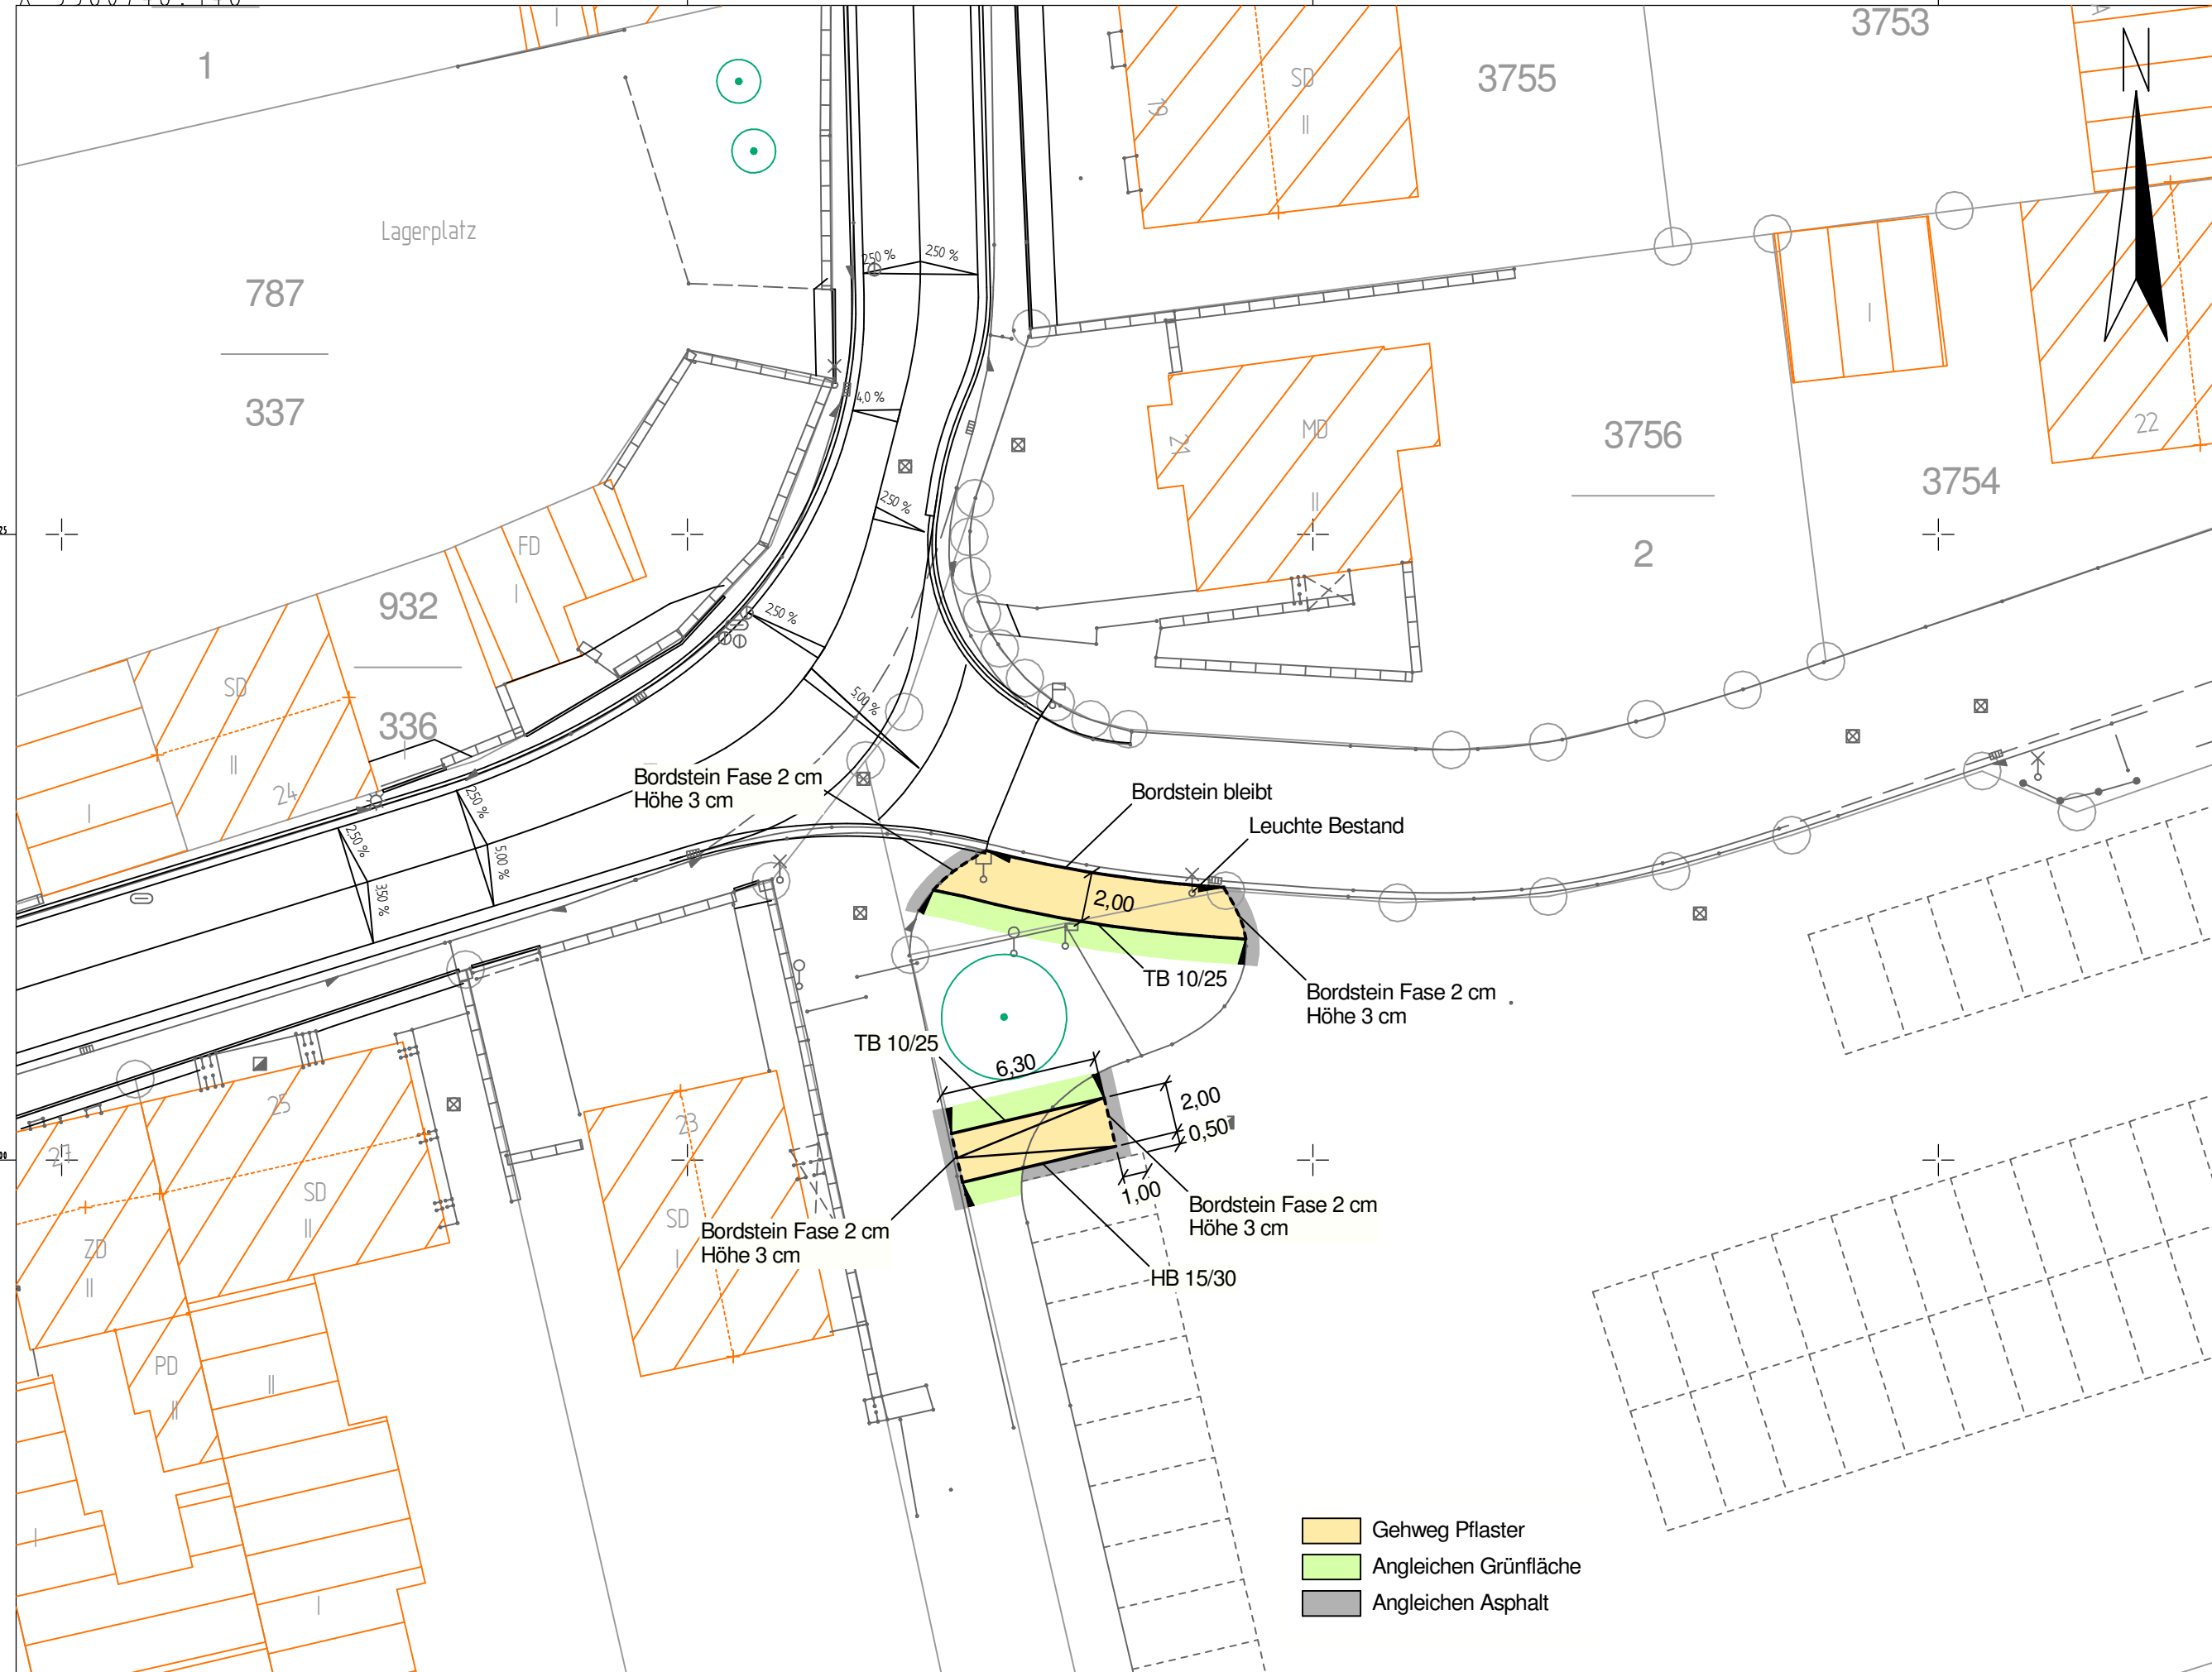

Y 32394798.175
X 5580679.321

Y 32394886.627
X 5580679.320

| | | | |
|---|-------------------|---------------------------------------|-------------------|
| (Büro, Name, Anschrift) | | Datum: | Zeichen: |
| | | Bearbeitungsbeginn: | (Datum) (Zeichen) |
| | | Stand der Bearbeitung: | (Datum) (Zeichen) |
| | | geprüft: | (Datum) (Zeichen) |
| <h1>Stadt Koblenz</h1> <h2>Tiefbauamt</h2> <p>Fachamt</p>  | | | |
| Nr.: | Art der Änderung: | Datum: | Zeichen: |
| Titel: | | Unterlage / Blatt-Nr.: | |
| Lageplan | | Plan-Nr.: 07.26 / 28.06.17 / 02.01 | |
| Projekt: | | Maßstab: 1 : 250 | |
| Grabenstraße | | | |
| aufgestellt: | Amtsleiter | Bearbeiter: | |
| Koblenz, den | | Koblenz, den | |
| Bestandteil der Anordnung vom | | | |
| AZ : | | | |
| Straßenverkehrsbehörde | | | |