


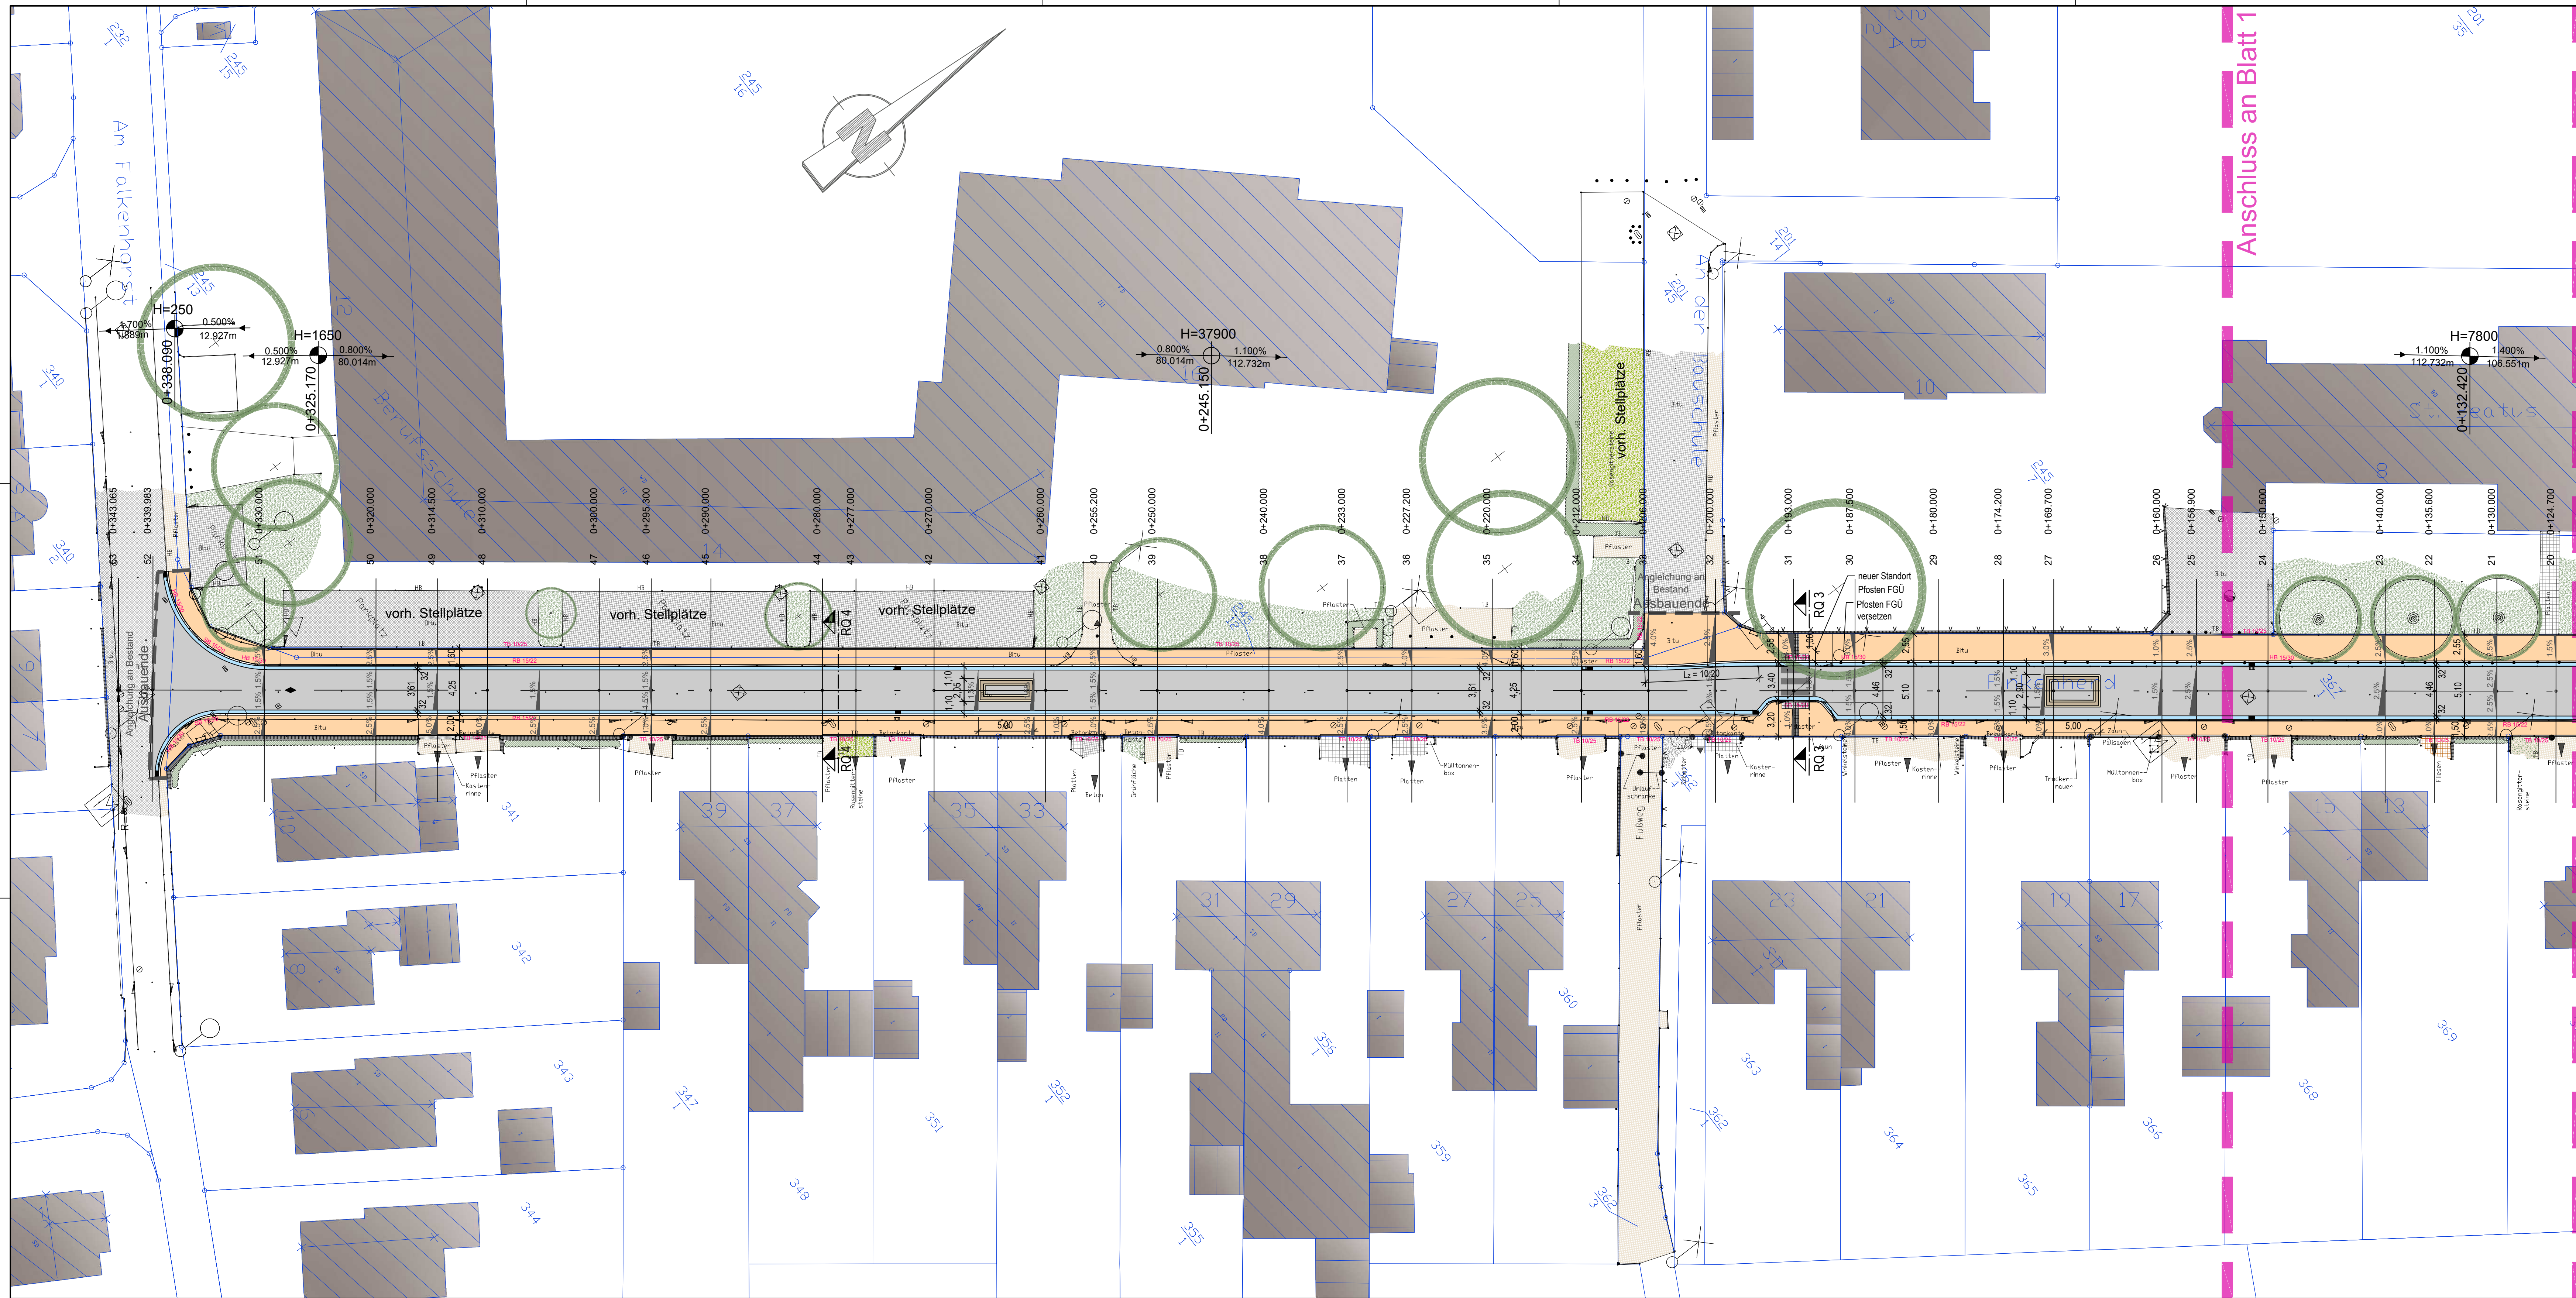

Zeichenerklärung

Bestand


- Gebäude
- Katastergrenze
- Flurstücksnummer
- Mauer
- allgem. Vermessungspunkt
- Höhe in m. ü. NN
- Straßenablauf
- Pfosten
- Baum
- Eingang
- Einfahrt
- Kanaldeckel
- Kanaldeckel
- Wasserschleier
- Unterflurhydrant
- Gaskappe
- Haltestellenzeichen
- Gefahrenzeichen
- Straßennamenschild
- Vorschriftenzeichen
- Richtzeichen
- Freistehende Hinweistafel
- Straßenbeleuchtung
- Schaltkasten
- Müllbox
- Bordsteinabsenkung

Planung

- Asphalttragdeckschicht
- Betonsteinpflaster
- Richtungsfeld (Rippenplatten)
- Auffindestreifen (Noppenplatten)
- Betonsteinpflasterinne
- Betonsteinpflasterband
- Rampenstein
- Straßenablauf
- Hochpunkt
- Tiefpunkt
- Querneigung
- Querprofil mit Station und Querprofilnummer
- Neigungsbrechpunkt mit Angaben von Gefälle (-) und Steigung (+) in Prozent, Länge der Gefälle- (Steigungs-) Strecke und Halbmesser


Oberflächen

- Asphalt
- Betonsteinpflaster
- Beton
- Natursteinpflaster
- Rasengittersteine
- Platten
- Fliesen
- Schotter
- Grünfläche

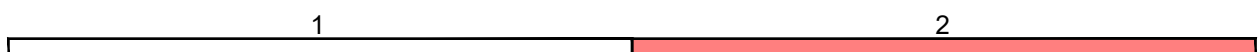

	PLANWERK HÄUSER Ingenieurbüro Ohlenfeldstraße 10, 56154 Boppard Telefon: 06742 / 9414 753 info@planwerk-hauser.de www.planwerk-hauser.de		Datum:	Zeichen:
	Bearbeitungsbeginn:		Feb. 2018	K. Häuser
	Stand der Bearbeitung:		Juni 2019	B. Schmidt
	geprüft:		Juni 2019	K. Häuser

Stadt Koblenz Tiefbauamt Fachamt

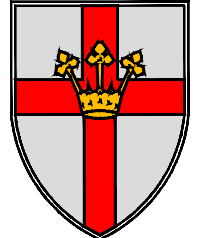

Nr.:	Art der Änderung:	Datum:	Zeichen:

Entwurfsplanung

Titel: Lageplan, Teil 2	Unterlage / Blatt-Nr.: 02 / 02
	Plan-Nr.: 06.07 / 17.06.2019 / 02.02
Projektnr.: P 661175	Maßstab: 1 : 250

Projekt: Oberflächenwiederherstellung Finkenherd im Stadtteil Karthause

aufgestellt: Amtsleiter	Bearbeiter:
Koblenz, den	Koblenz, den
Bestandteil der Anordnung vom AZ :	
Straßenverkehrsbehörde	