




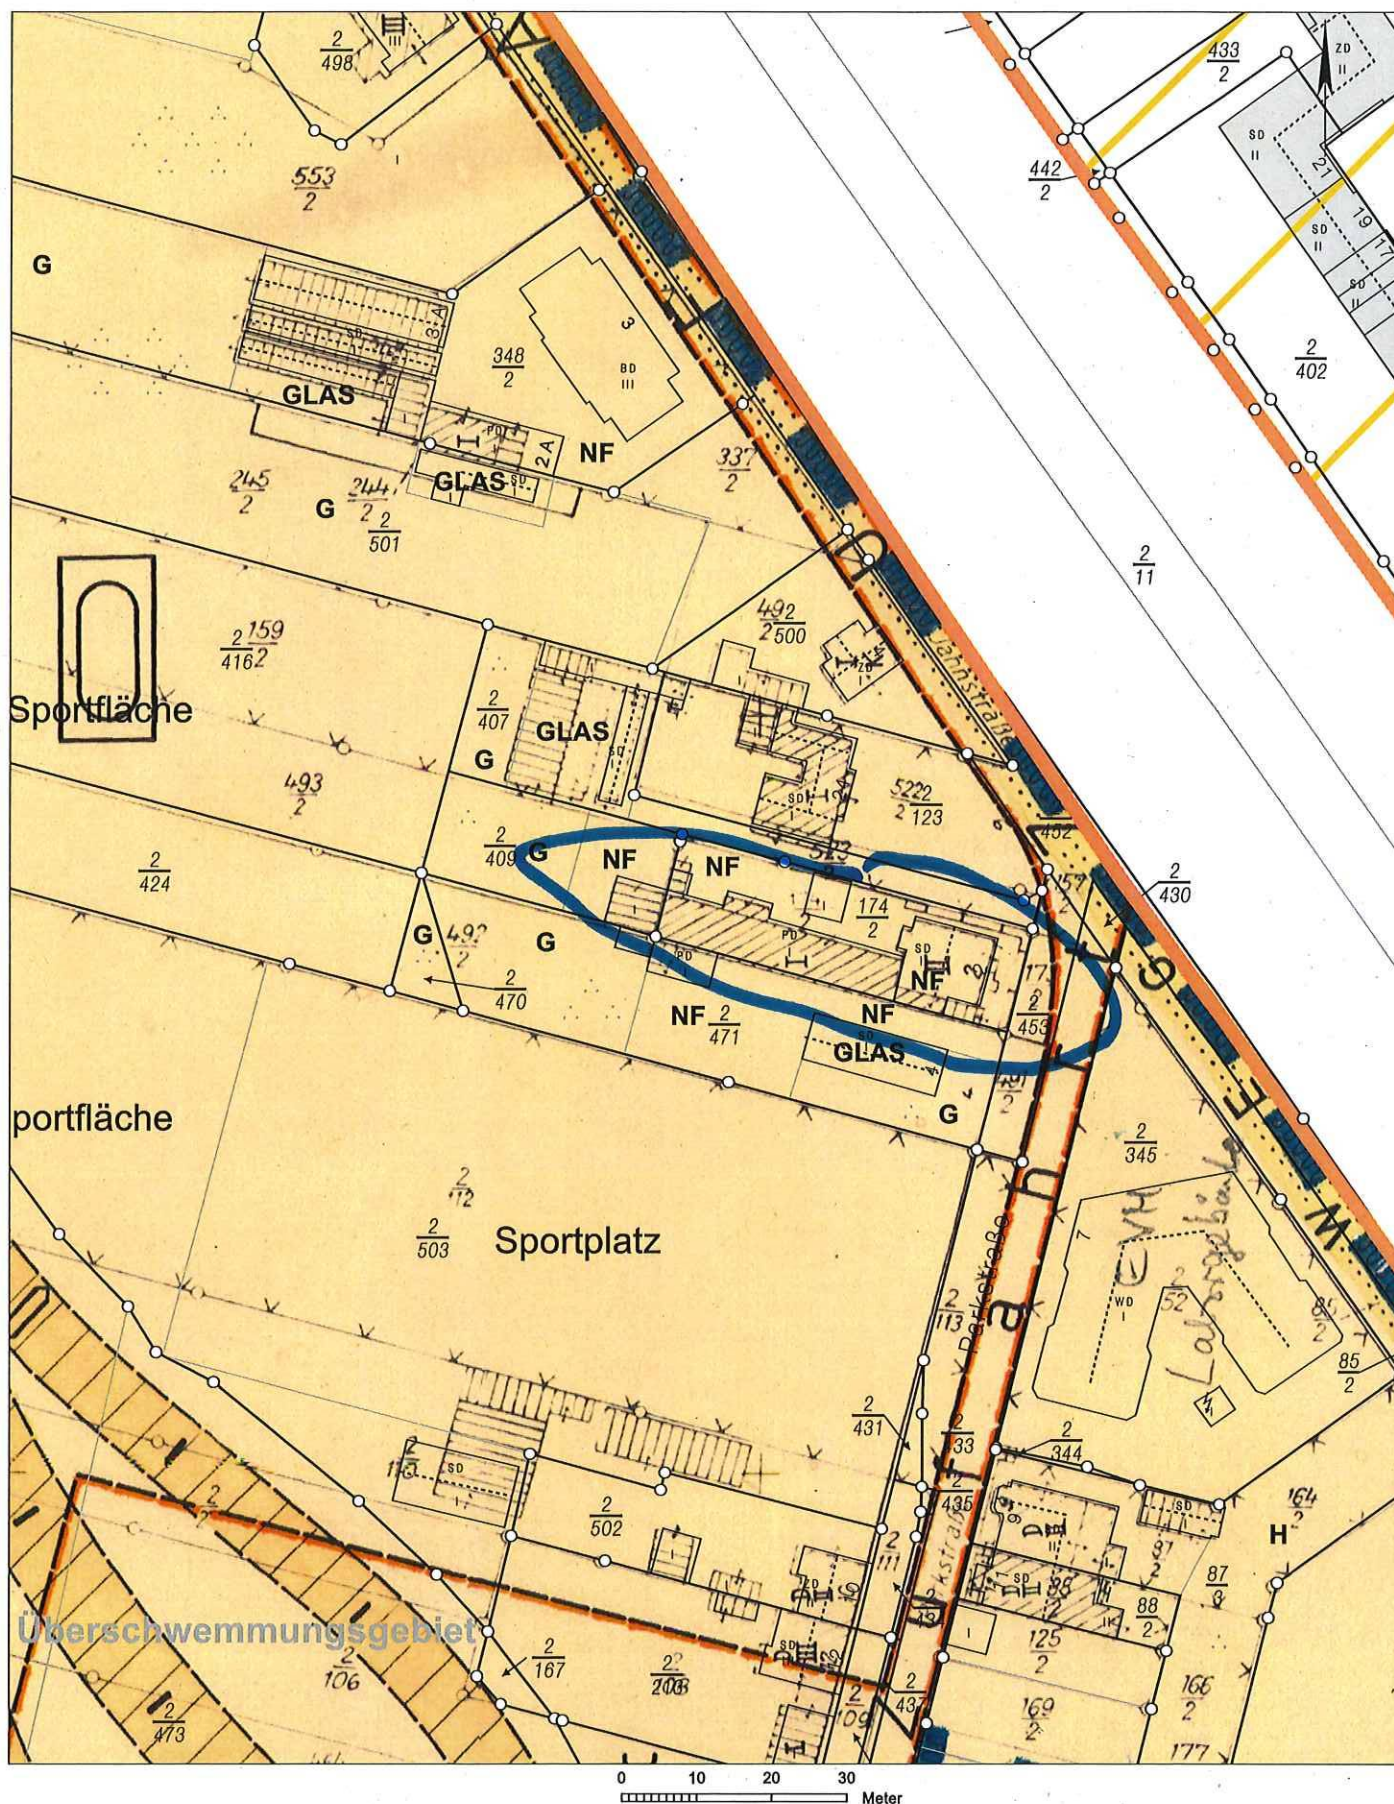

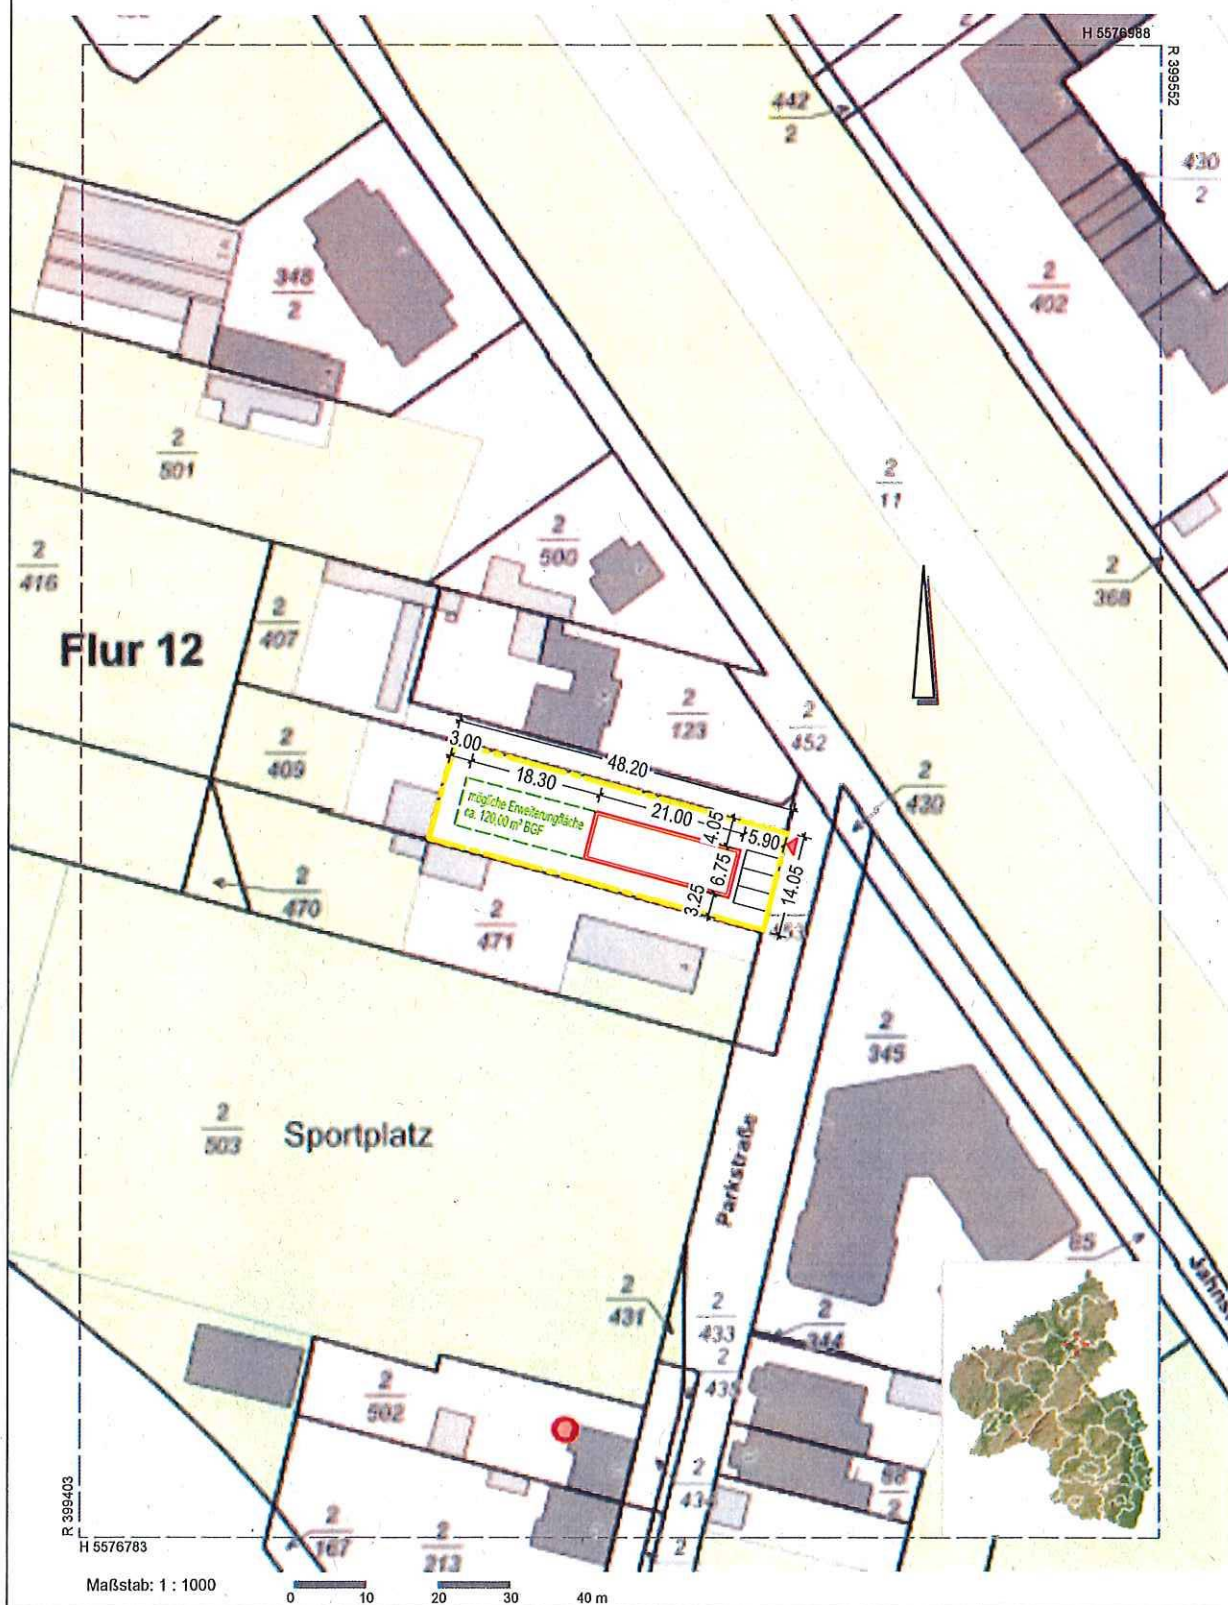

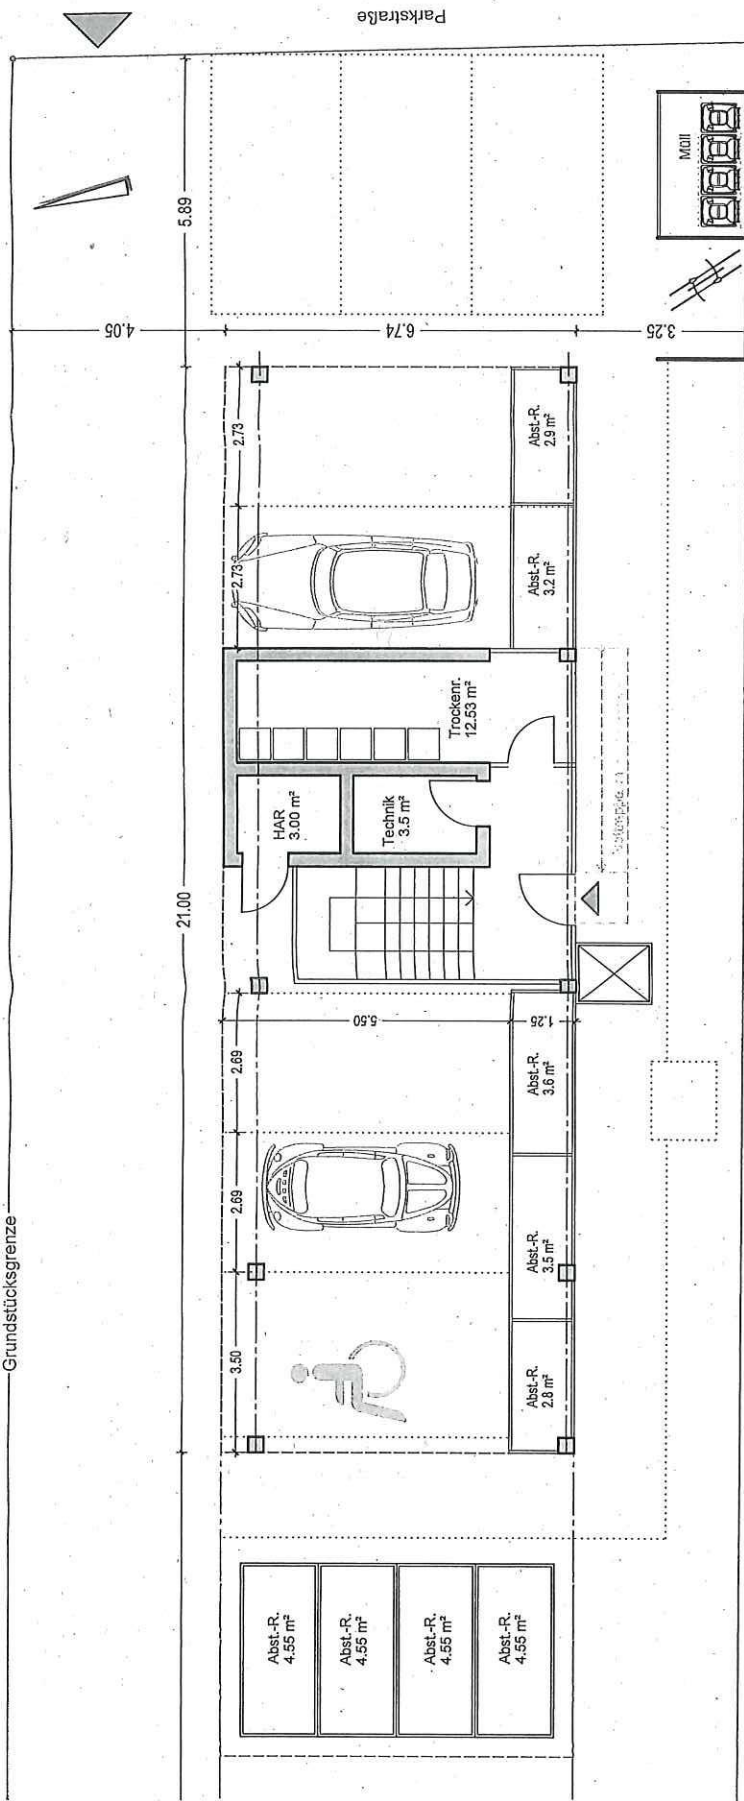

WONDER

architektenbüro

BAUHERRSCHAFT		Projektnummer 2018.381 NEUBAU MFH, OBERWERTH		Index -/-	Status BAUVORANFRAGE	Bearbeitung	Bauherr
		Plannummer A3.1.00 GRUNDRISS EG					
		Maßstab 1:100		Datum 12.10.2020 Projektleitung		Architekt 	
Alle Maße sind vor Baubeginn örtlich und rechnerisch zu prüfen. Für die Richtigkeit haftet der Unternehmer.		f					
		e					
		d					
		c					
		b					
		a					
Index	Gegenstand der Änderung	Gez.	Datum				

Wohnung II WoFl ~50,00 m²

1. OBERGESCHOSS

BAUHERRSCHAFT

architektenbüro

381

Projektnummer 2019.381	Projekt NEUBAU MFH, OBERWERTH	
Plannummer A3. 1. 00	Inhalt GRUNDRISS 1.OG	Index -/-
Maßstab 1: 100		Status BAUVORANFRAGE
Datum	Projektleitung	Bearbeitung



LEGENDE

Alle Maße sind vor Baubeginn örtlich und rechnerisch zu prüfen. Für die Richtigkeit haftet der Unternehmer.			
i			
h			
g			
f			
e			
d			
c			
b			
a			
Index	Gegenstand der Änderung	Gez.	Datum

architektenbüro


7
Z
11
81

BAUHERRSCHAFT

Projektnummer 2018.381	Projekt NEUBAU MFH, OBERWERTH
Plannummer A3.1.00	Inhalt GRUNDRISS 2.OG
Maßstab 1:100	Status BAUVORANFRAGE
Datum 12.10.2020	Projektleitung
Bearbeitung	



Baumeister

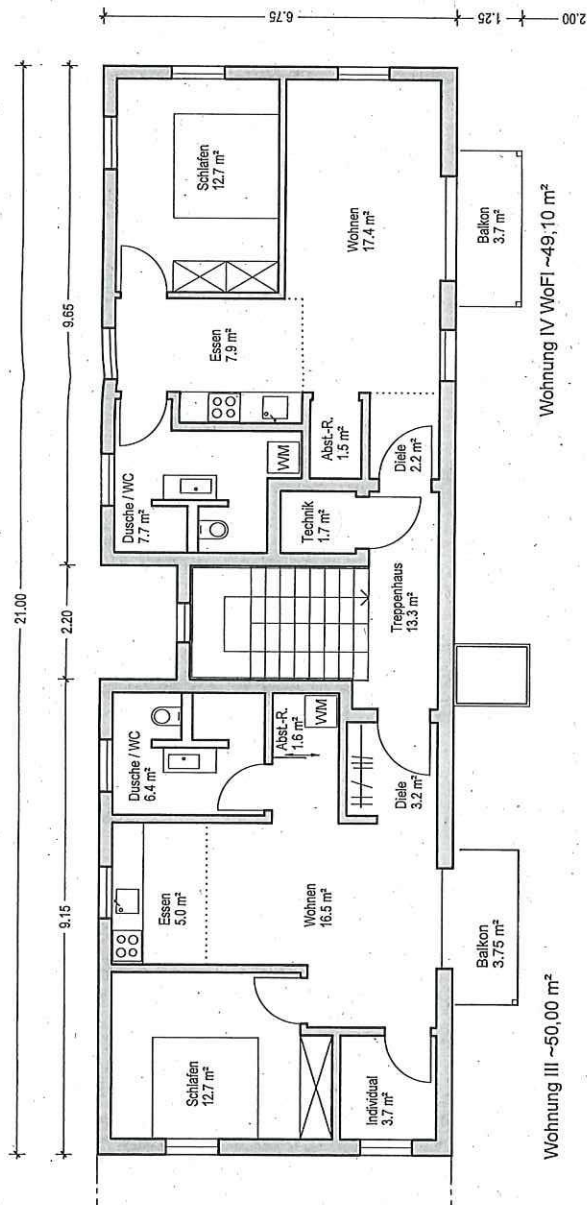

Wohnung III ~50,00 m²

Wohnung IV WoFl ~49,10 m²

2. OBERGESCHOSS

The floor plan illustrates a symmetrical two-unit residential layout. The central corridor (Treppenhaus) provides access to both units. Each unit is fully self-contained with its own bathroom, kitchen, living area, and bedroom. The overall dimensions of the building are 21.00m by 9.75m. The total area for both units is approximately 50.00 m².

Room	Area (m²)
Wohnung V (Total)	~50,00
Wohnen V	15,5
Essen V	5,0
Schlafen V	12,7
Dusche / WC V	6,4
Abst.-R. V	1,6
Individual V	3,7
Balkon V	3,75
Diele V	3,2
Wohnung VI (Total)	~50,00
Wohnen VI	17,4
Essen VI	7,9
Schlafen VI	12,7
Dusche / WC VI	7,7
Abst.-R. VI	1,5
Balkon VI	3,7
Diele VI	2,2

Wohnung V ~50,00 m²

Wohnung VI WoFl ~50,0 m²

3. OBERGESCHOSS

Alle Maße sind vor Baubeginn örtlich und rechnerisch zu prüfen. Für die Richtigkeit hatet der Unternehmer.		
i		
h		
g		
f		
e		
d		
c		
b		
a		
Index	Gegenstand der Änderung	Gez. Datum

architektenhirn

ARCHITEKTEN & BAUFACHWIRTSCHAFT

7181

BAUHERRSCHAFT

Projektnummer 2018.381	Projekt NEUBAU MFH, OBERWERTH	
Plannummer A3.1.00	Inhalt GRUNDRISS 3.OG	Index -/-
Maßstab 1:100	Status BAUVORANFRAGE	Bearbeitung WERNER
Datum 12.10.2020	Projektleitung	