

Y 3240084.717
X 5575912.614

Y 32401008.671
X 5575994.900

Y 32400910.055
X 5575789.210

Y 32401071.549
X 5575871.496

PLANUNG:



- Gehweg
- Gehweg Angleichung
- Fräsfläche Asphaltkante Rinne lenzseitig
- Bordsteine
- Zufahrten
- Boschung
- Stützwand
- Gruntfläche vorübergehend in Anspruch zu nehmende Fläche
- Bordsteinabsenkung
- Leerrohr LSA-Kabel 2x DN100
- Signalgeber Fußgänger (braun)
- Signalgeber Fahrzeuge (grün)
- LSA Steuergerät
- Kabelzugschacht
- Bestandsleuchte
- Bestandsleuchte entfällt
- Leuchte neu
- Rückbau vorh. Treppe
- Graben für Wurzelvorhang

VERSORGER (nachrichtlich):

- Wasserleitung (ENM)
- Stromleitung (ENM)
- Gasleitung (ENM)
- Telekabelleitung
- Regenwasserkanal (EB 85)
- Mischwasserkanal (EB 85)

BESTAND:

- vorh. Fahrbahn bzw. Wirtschaftsweg
- vorh. Gehweg

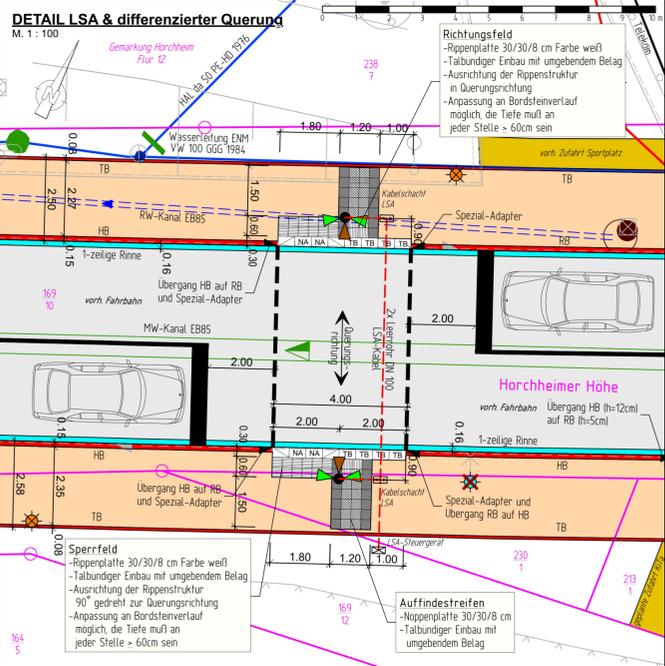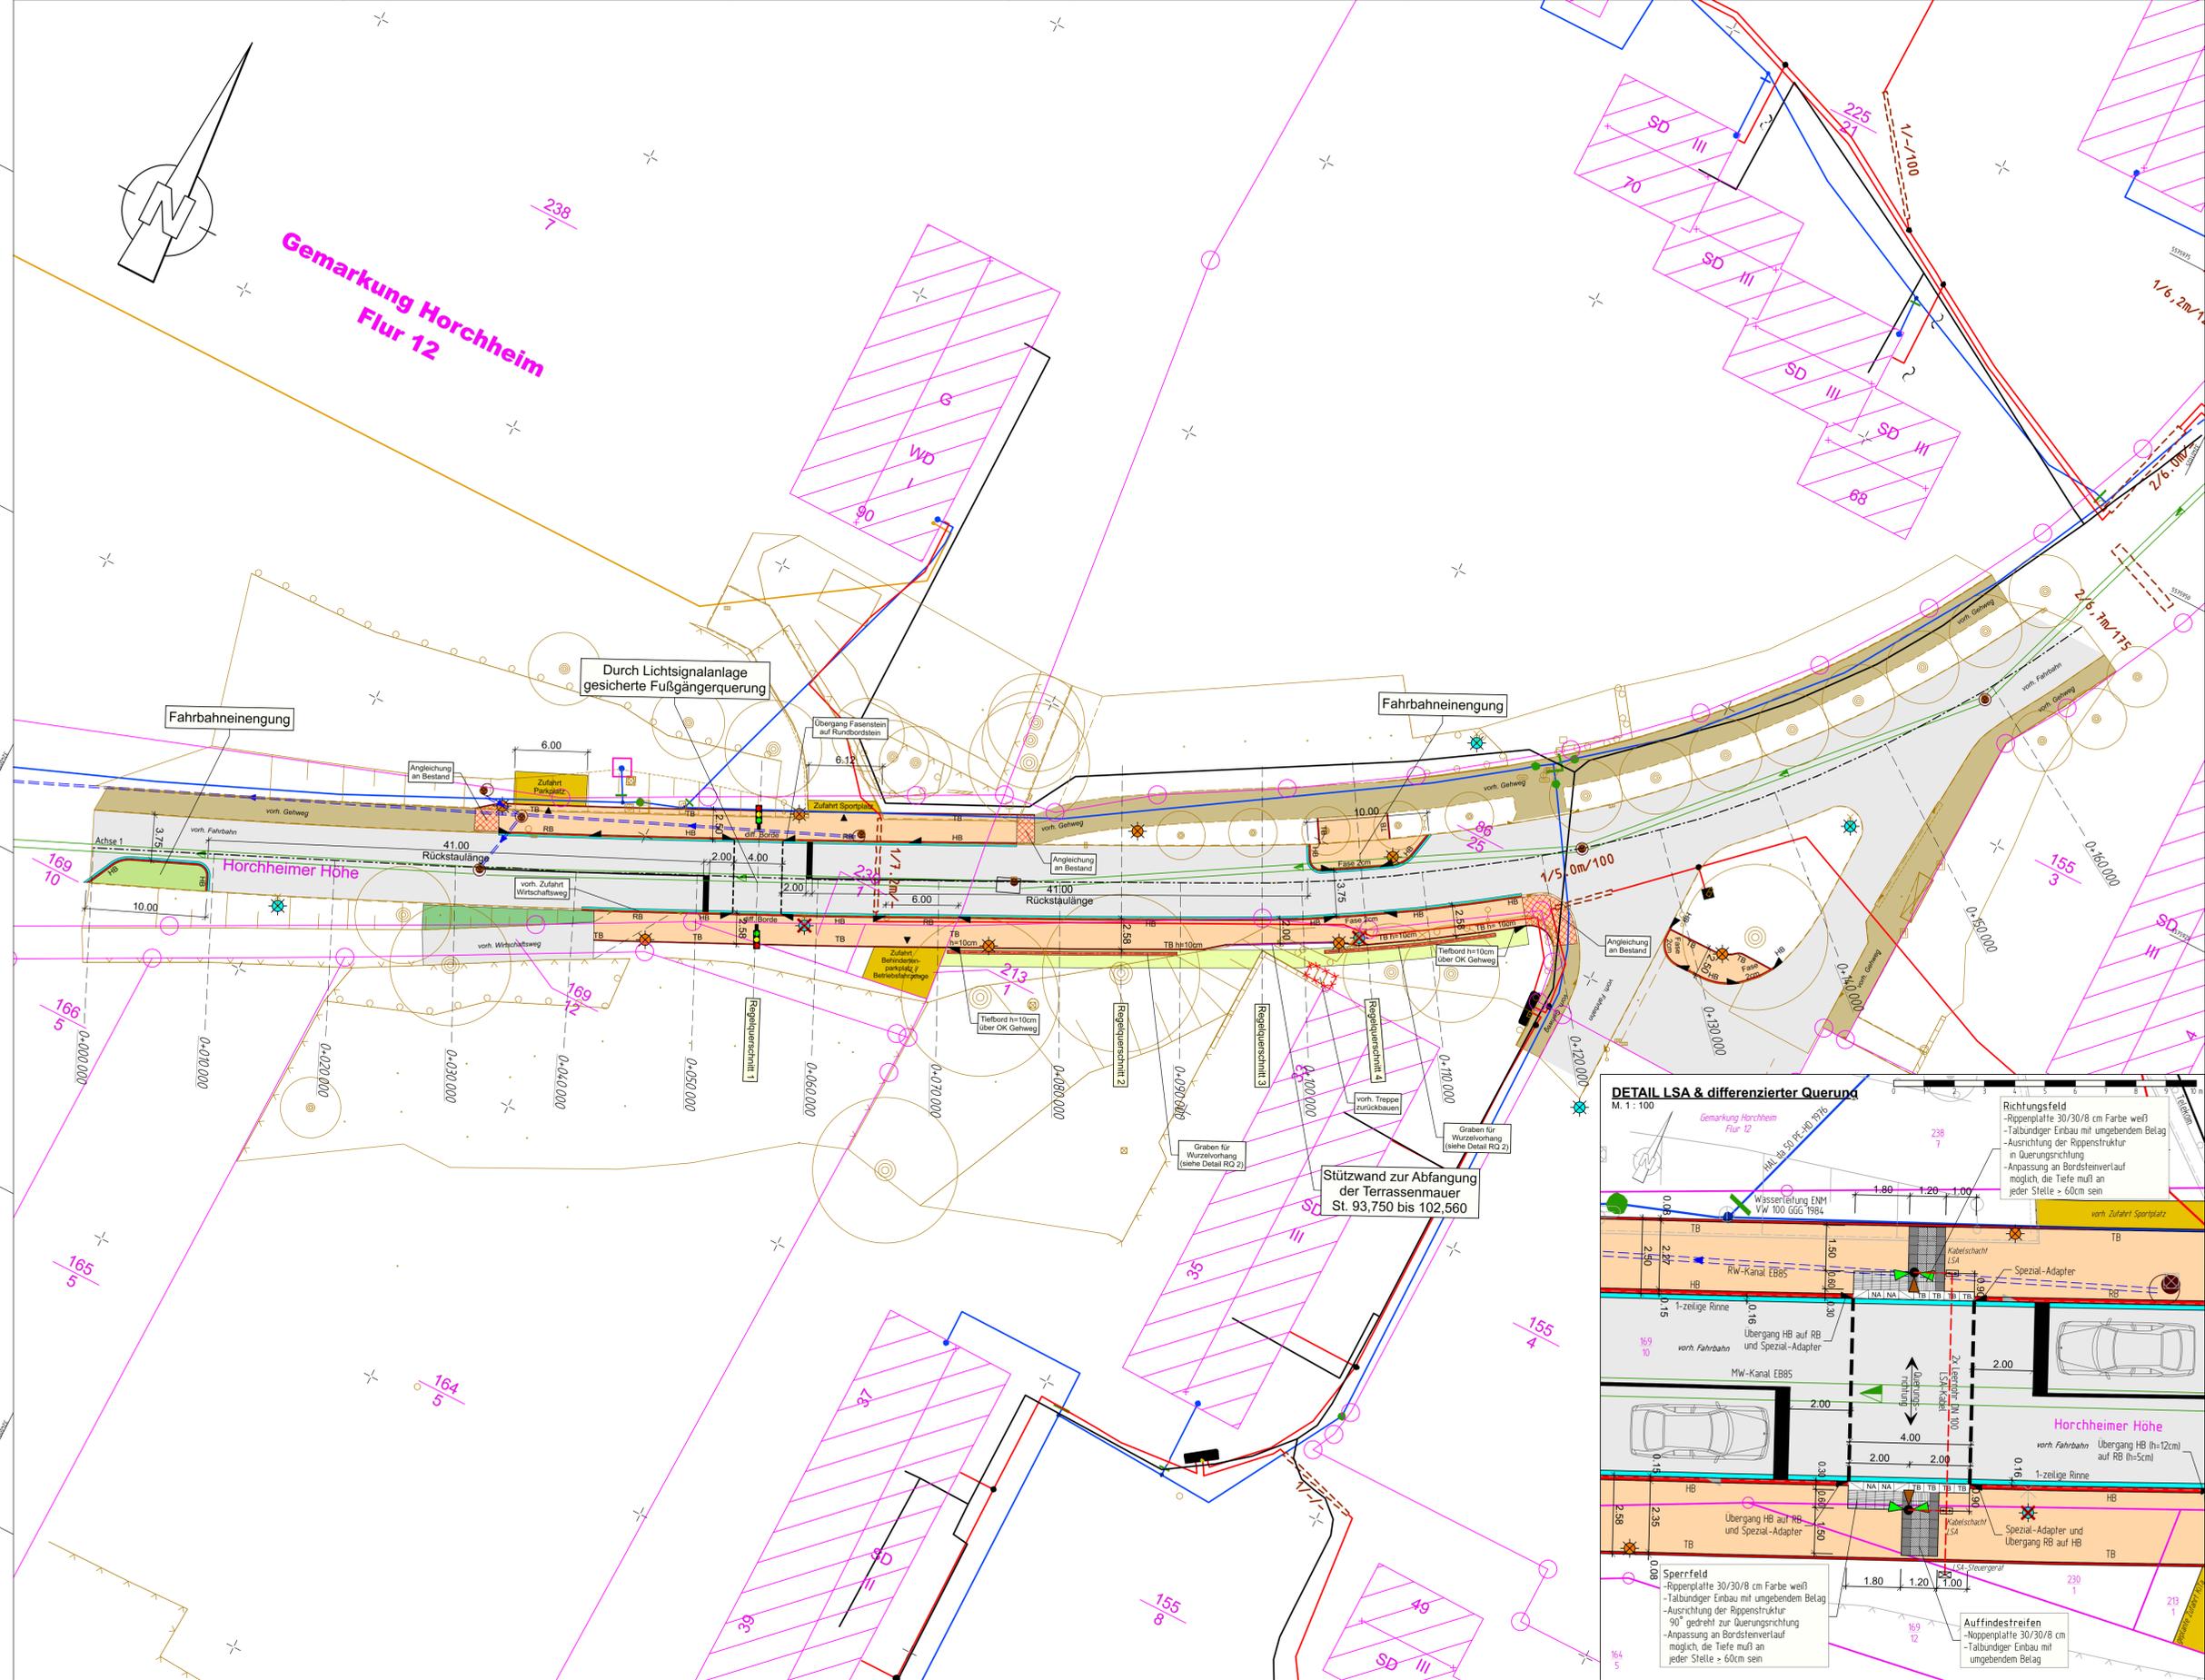

Bearbeitungsbeginn:	Datum:	Zeichen:
Stand der Bearbeitung:	14.07.2021	
geprüft:	(Datum)	(Zeichen)

Stadt Koblenz
Tiefbauamt
Fachamt

i	getrennte Querungsstelle mit differenzierten Bordhöhen eingearbeitet	14.07.2021	
k	zwischen St. 100.00 und 110.00 zwei Leuchten ergänzt	12.05.2021	
j	nördl. Fahrbahneing. Grünfl. in Pflaster geändert, Bordabsenkung eingez., Grünstreifen befest.	02.03.2021	
i	Flächen vom übergehenden Inanspruchnahme eingetragen, Graben Wurzelvorhang eingezeichnet	03.03.2020	
h	Stützwand geändert, südl. Gehweg B=2,58m, Detail LSA angepasst, Rückbau vorh. Treppe	21.02.2020	
g	Absenkung geplante Zufahrt KiTa von 5,0m auf 6,0m verbreitert	26.11.2019	
f	Fahrbahneingung Pflaster in Grünfläche geändert, Bestand Kanal & Gas ergänzt	22.11.2019	
e	Detail LSA nach Vorgabe Verkehrslehre abgeändert	13.08.2019	
d	Bordsteinabsenkung Zufahrt Behindertenparkpl. & Betriebsfahrzeuge ergänzt	12.08.2019	
c	nördl. Gehweg auf 2,50m verbreitert, Detail LSA mit takt. Elementen ergänzt	21.02.2019	
b	Planungskorridor für KiTa-Zufahrt dargestellt	28.01.2019	
a	vorgezogener Seitenraum wurde durch LSA ersetzt	17.12.2018	
Nr.:	Art der Änderung:	Datum:	Zeichen:

Ausführungsplanung

Unterlage / Blatt-Nr.: 2 / 1

Lageplan

Projekt-Nr.: P661164

Plan-Nr.: 08.42 / 14.07.2021 / 02.01

Maßstab: 1 : 250

Erschließung KiTa Horchheim

aufgestellt:	Amtsleiter	Bearbeiter:
Koblenz, den		Koblenz, den
Bestandteil der Anordnung vom		
AZ:		
Straßenverkehrsbehörde		