

Gemarkung: Güls
Flur: 2
Flurstück: 160/29
ungefährer Maßstab 1: 1000

Bauvorhaben:


Voranfrage zum Neubau von zwei Mehrfamilienwohnhäusern
und einer Apartment-Wohnanlage mit 20 Wohnungen und
37 Apartments sowie einer Tiefgarage
Moselweinstraße 3/ Stauseestraße 3, 56072 Koblenz


Bauherr/in:

LAGEPLAN ANLAGE 1


M. 1: 1000, 06.08.2021

- XXX m² BEBAUUNG NEU
BAUKÖRPER MFH A | MFH B
- XXX m² VORBILD NÄHERE UMGEBUNG
ÜBERBAUTE GRUNDSTÜCKSFLÄCHE
- XXX m² VORBILD NÄHERE UMGEBUNG
GEBÄUDEHÖHE

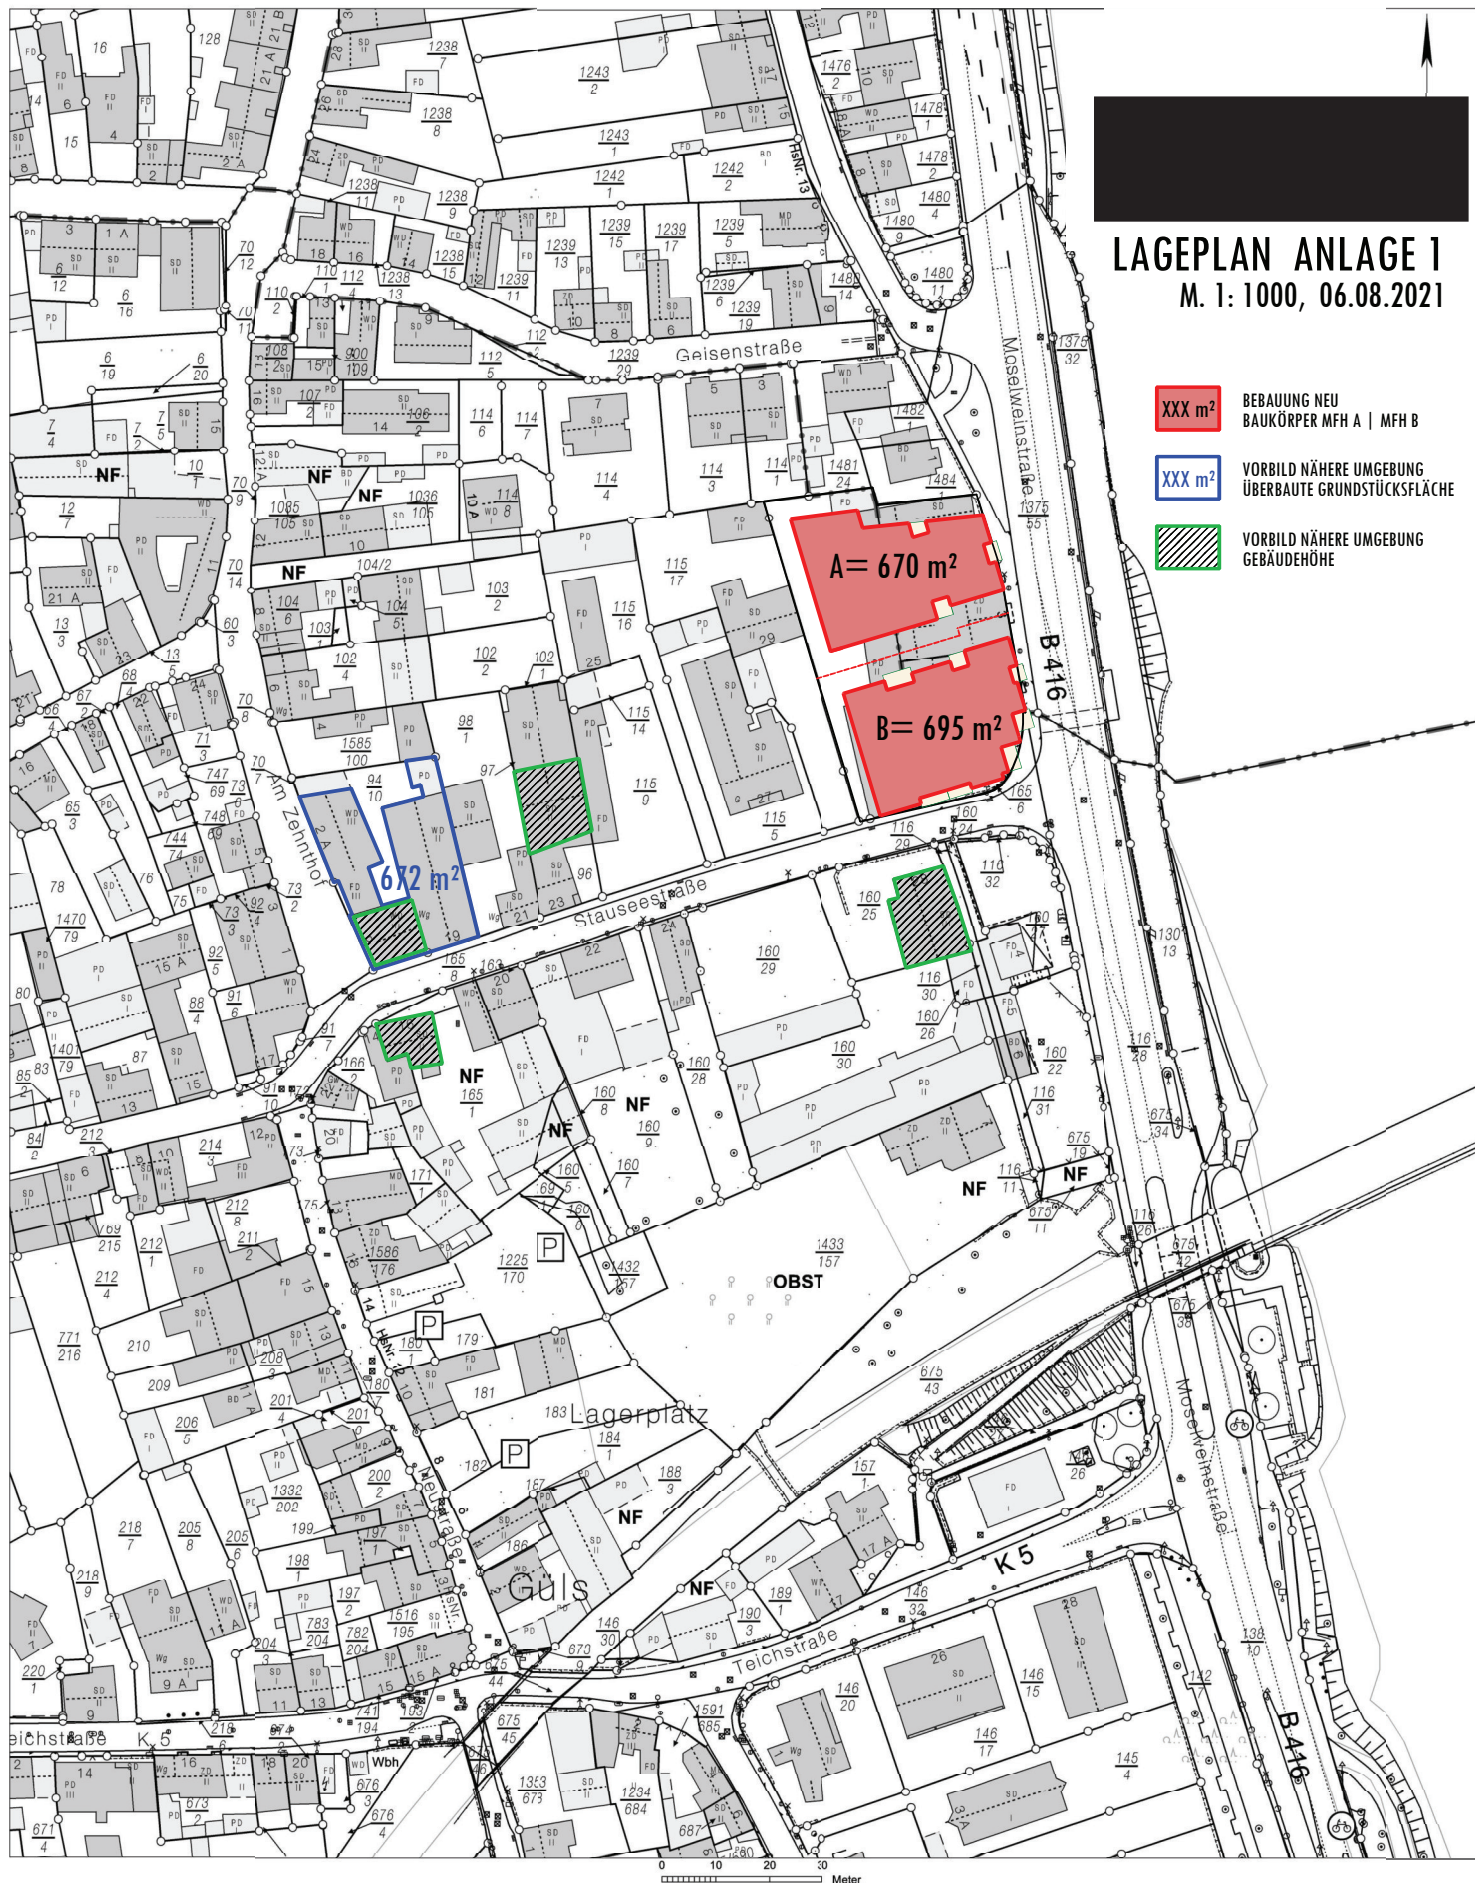


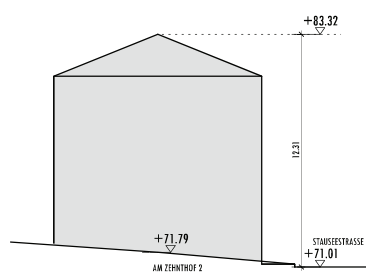

HÖHE BESTAND FLURSTÜCK 94/10
ECKE STAUSEESTRASSE / AM ZEHNTHOF 2

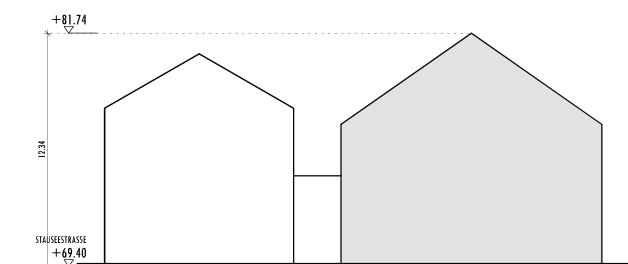

HÖHE BESTAND FLURSTÜCK 96
STAUSEESTRASSE 23

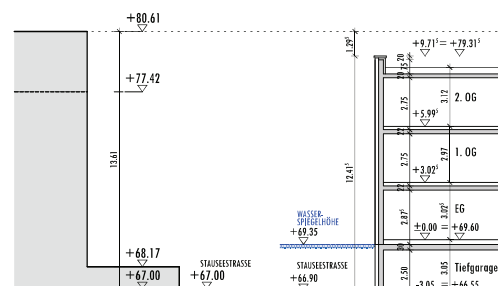

HÖHE BESTAND FLURSTÜCK 160/25
STAUSEESTRASSE 28

HÖHE PLANUNG
NEUBAU MFHs MOSELWEIN-/ STAUSEESTRASSE

Bauvorhaben:

Voranfrage zum Neubau von zwei Mehrfamilienwohnhäusern und einer Apartment-Wohnanlage mit 20 Wohnungen und 37 Apartments sowie einer Tiefgarage Moselweinstraße 3/ Stauseestraße 3, 56072 Koblenz


Bauherr/in:




Vorbilder Gebäudehöhe M. 1: 200, ANLAGE 2



28.10.2021

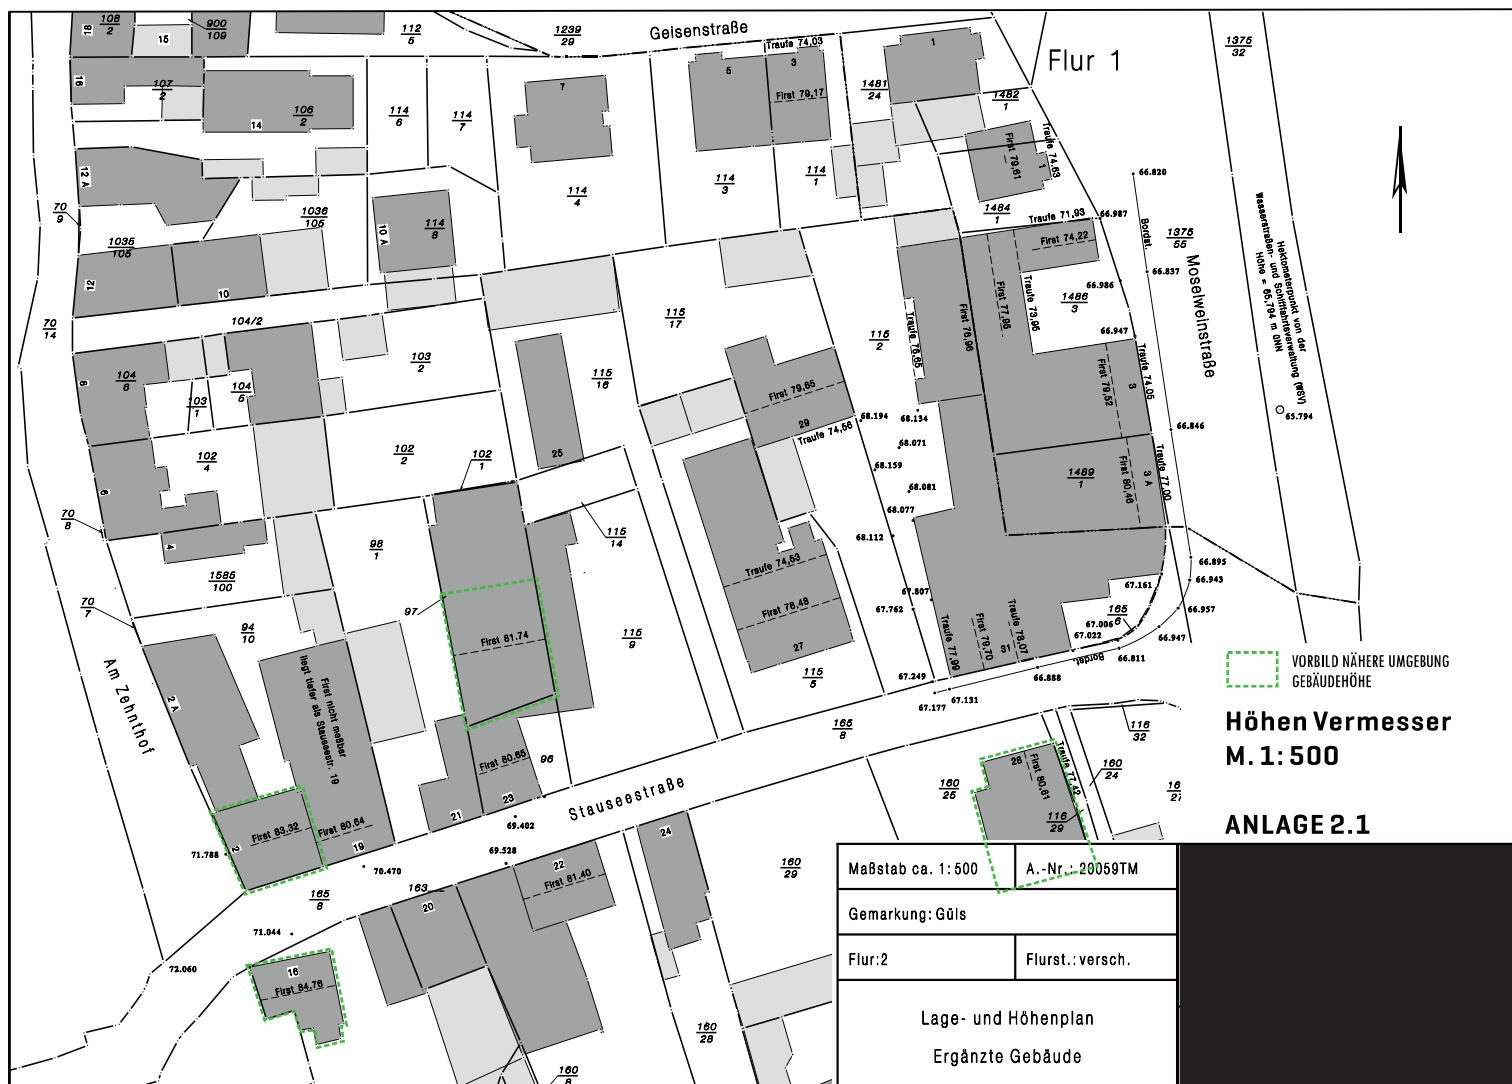

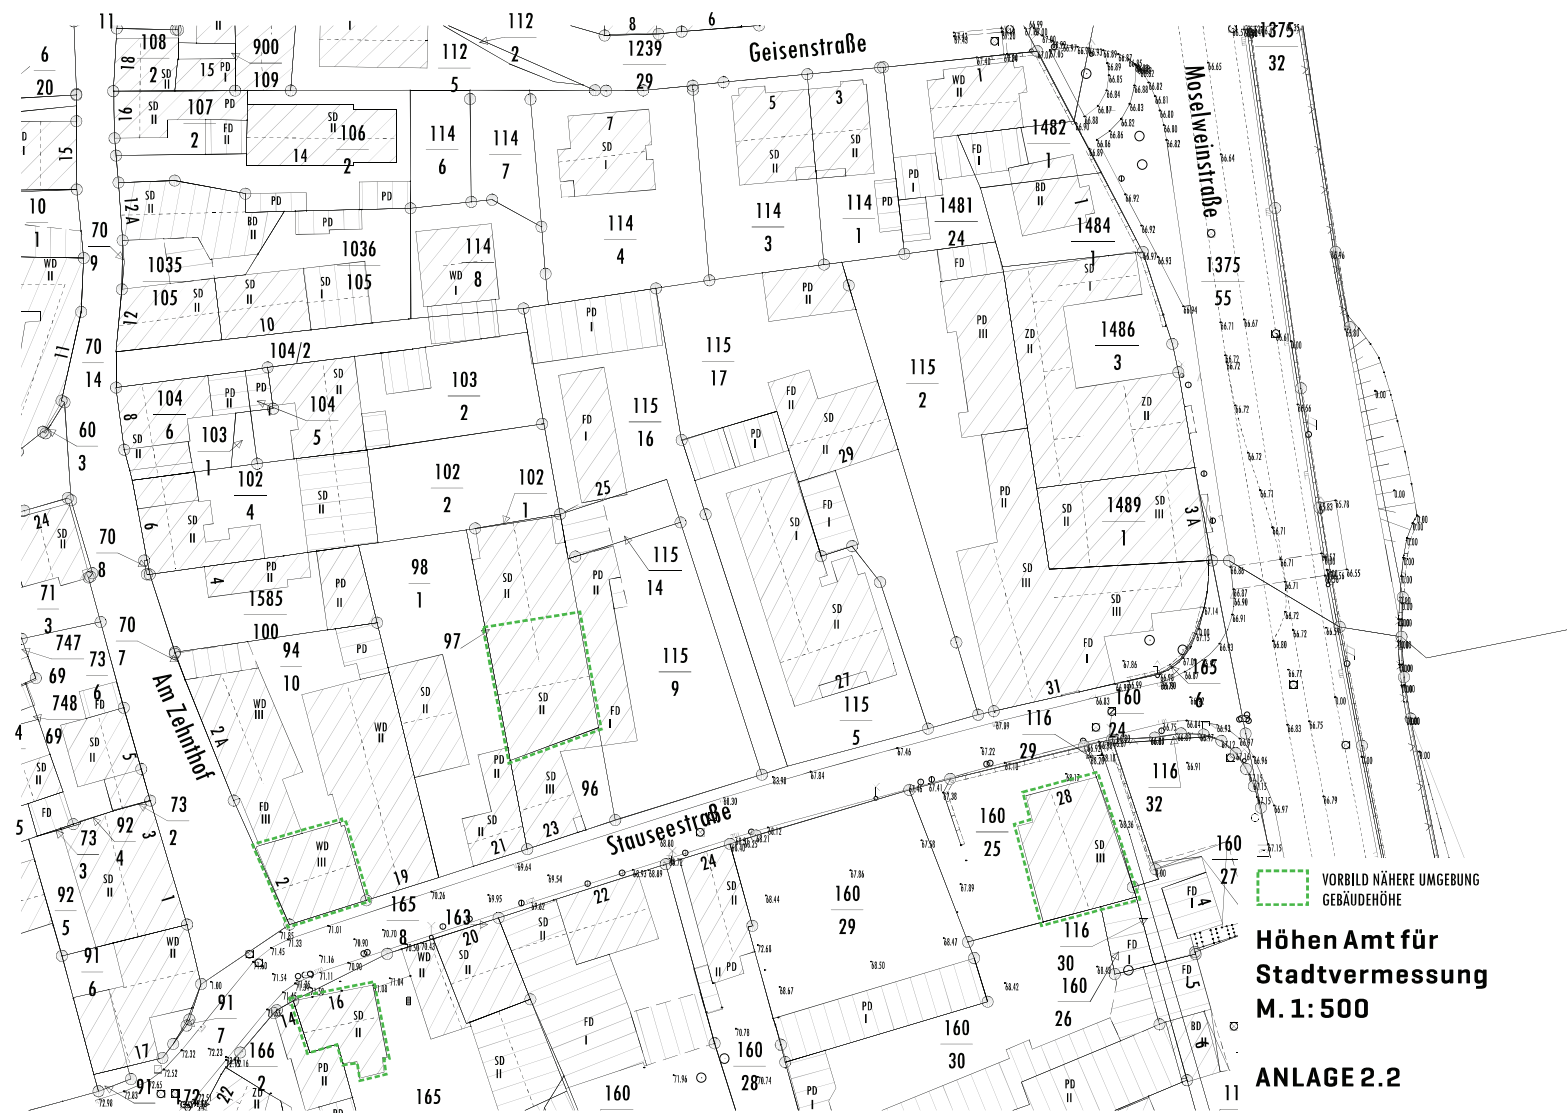

THE VIEW MOSEL



FOTOMONTAGE ANSICHT OSTEN - MOSELUFER

Bauvorhaben:

Voranfrage zum Neubau von zwei Mehrfamilienwohnhäusern und einer Apartment-Wohnanlage mit 20 Wohnungen und 37 Apartments sowie einer Tiefgarage
Moselweinstraße 3/ Stauseestraße 3, 56072 Koblenz

Bauherr/in:

THE VIEW | Exklusives Wohnen an der Mosel GmbH
vertreten durch Herrn Lutz Lakomski und Herrn Arndt Ulrich
Burgweg 7, 56428 Dernbach

Architektur & Städtebau ANLAGE 3

TERNES
architekten BDA



schulgasse 2, 56073 koblenz
fon: 02 61.988 388-0 | fax: -88
mail: info@ternesarchitekten.de
web: www.ternesarchitekten.de

06.08.2021

THE VIEW MOSEL

FARBVARIANTE I




FARBVARIANTE II



GEBÄUDEFUGE & INNENHOF



MATERIALITÄT

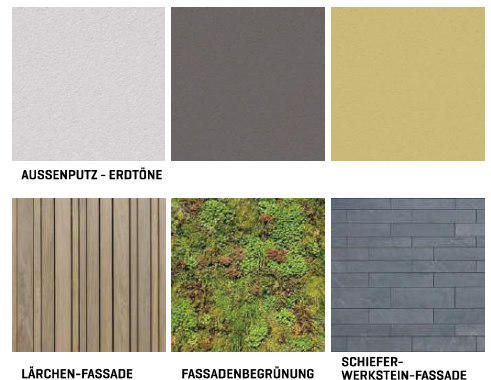

Material- / Farbkonzept ANLAGE 4

Bauvorhaben:

Voranfrage zum Neubau von zwei Mehrfamilienwohnhäusern und einer Apartment-Wohnanlage mit 20 Wohnungen und 37 Apartments sowie einer Tiefgarage
Moselweinstraße 3/ Stauseestraße 3, 56072 Koblenz

Bauherr/in:



06.08.2021