






INDEX	LEGENDE
f	
e	
d	
c	
b	
a	29.06.21 Änderung Küche/Jugendraum
	Datum Ergänzung

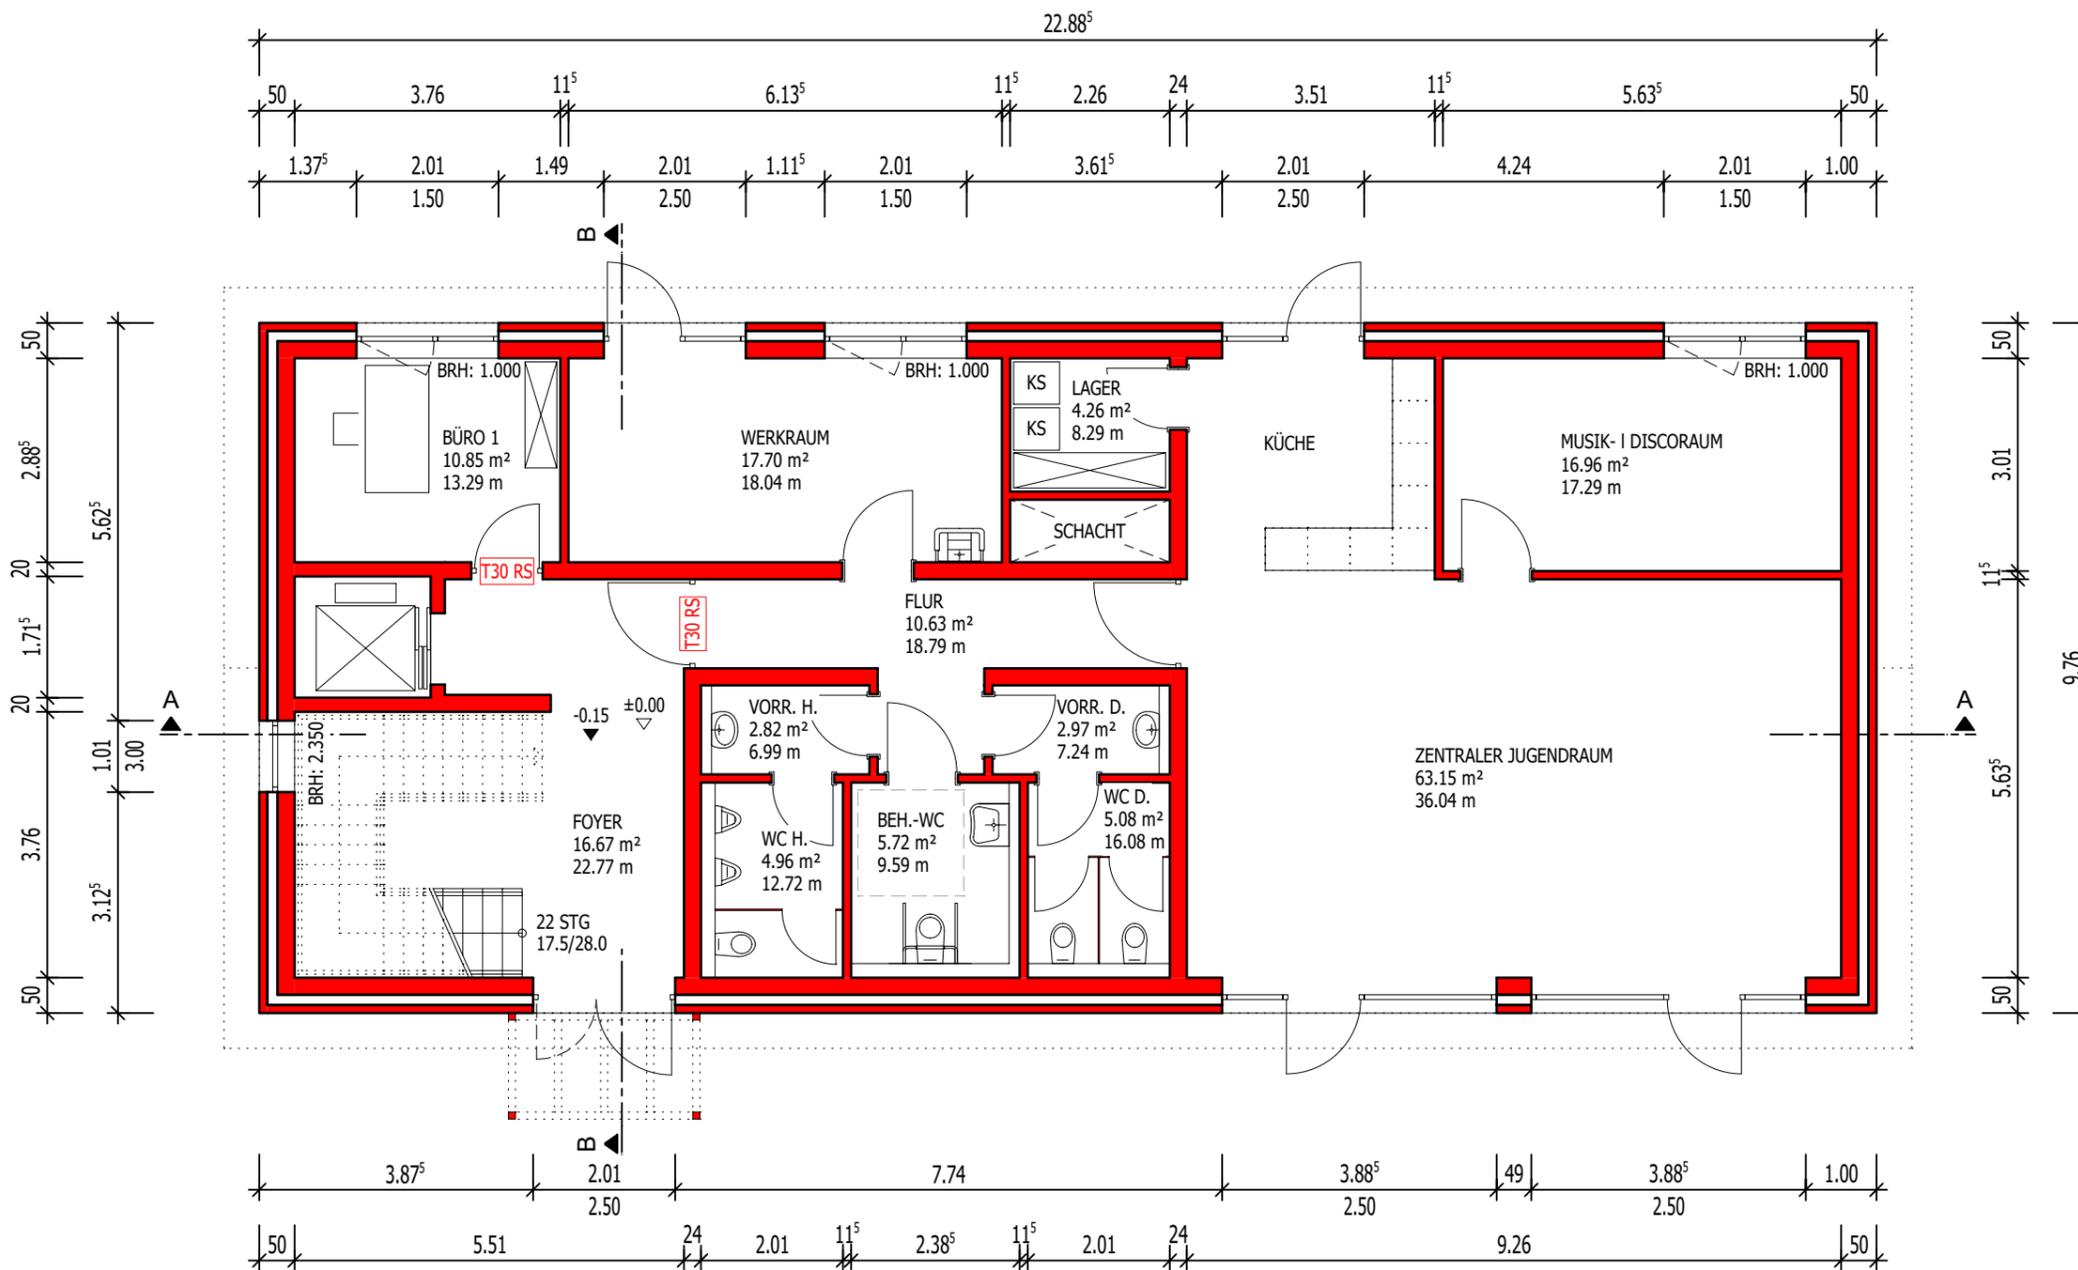


**Grundriss EG | 1:100**






INDEX	LEGENDE
f	
e	
d	
c	
b	
a	29.06.21 Änderung Durchreiche Küche
	Datum Ergänzung

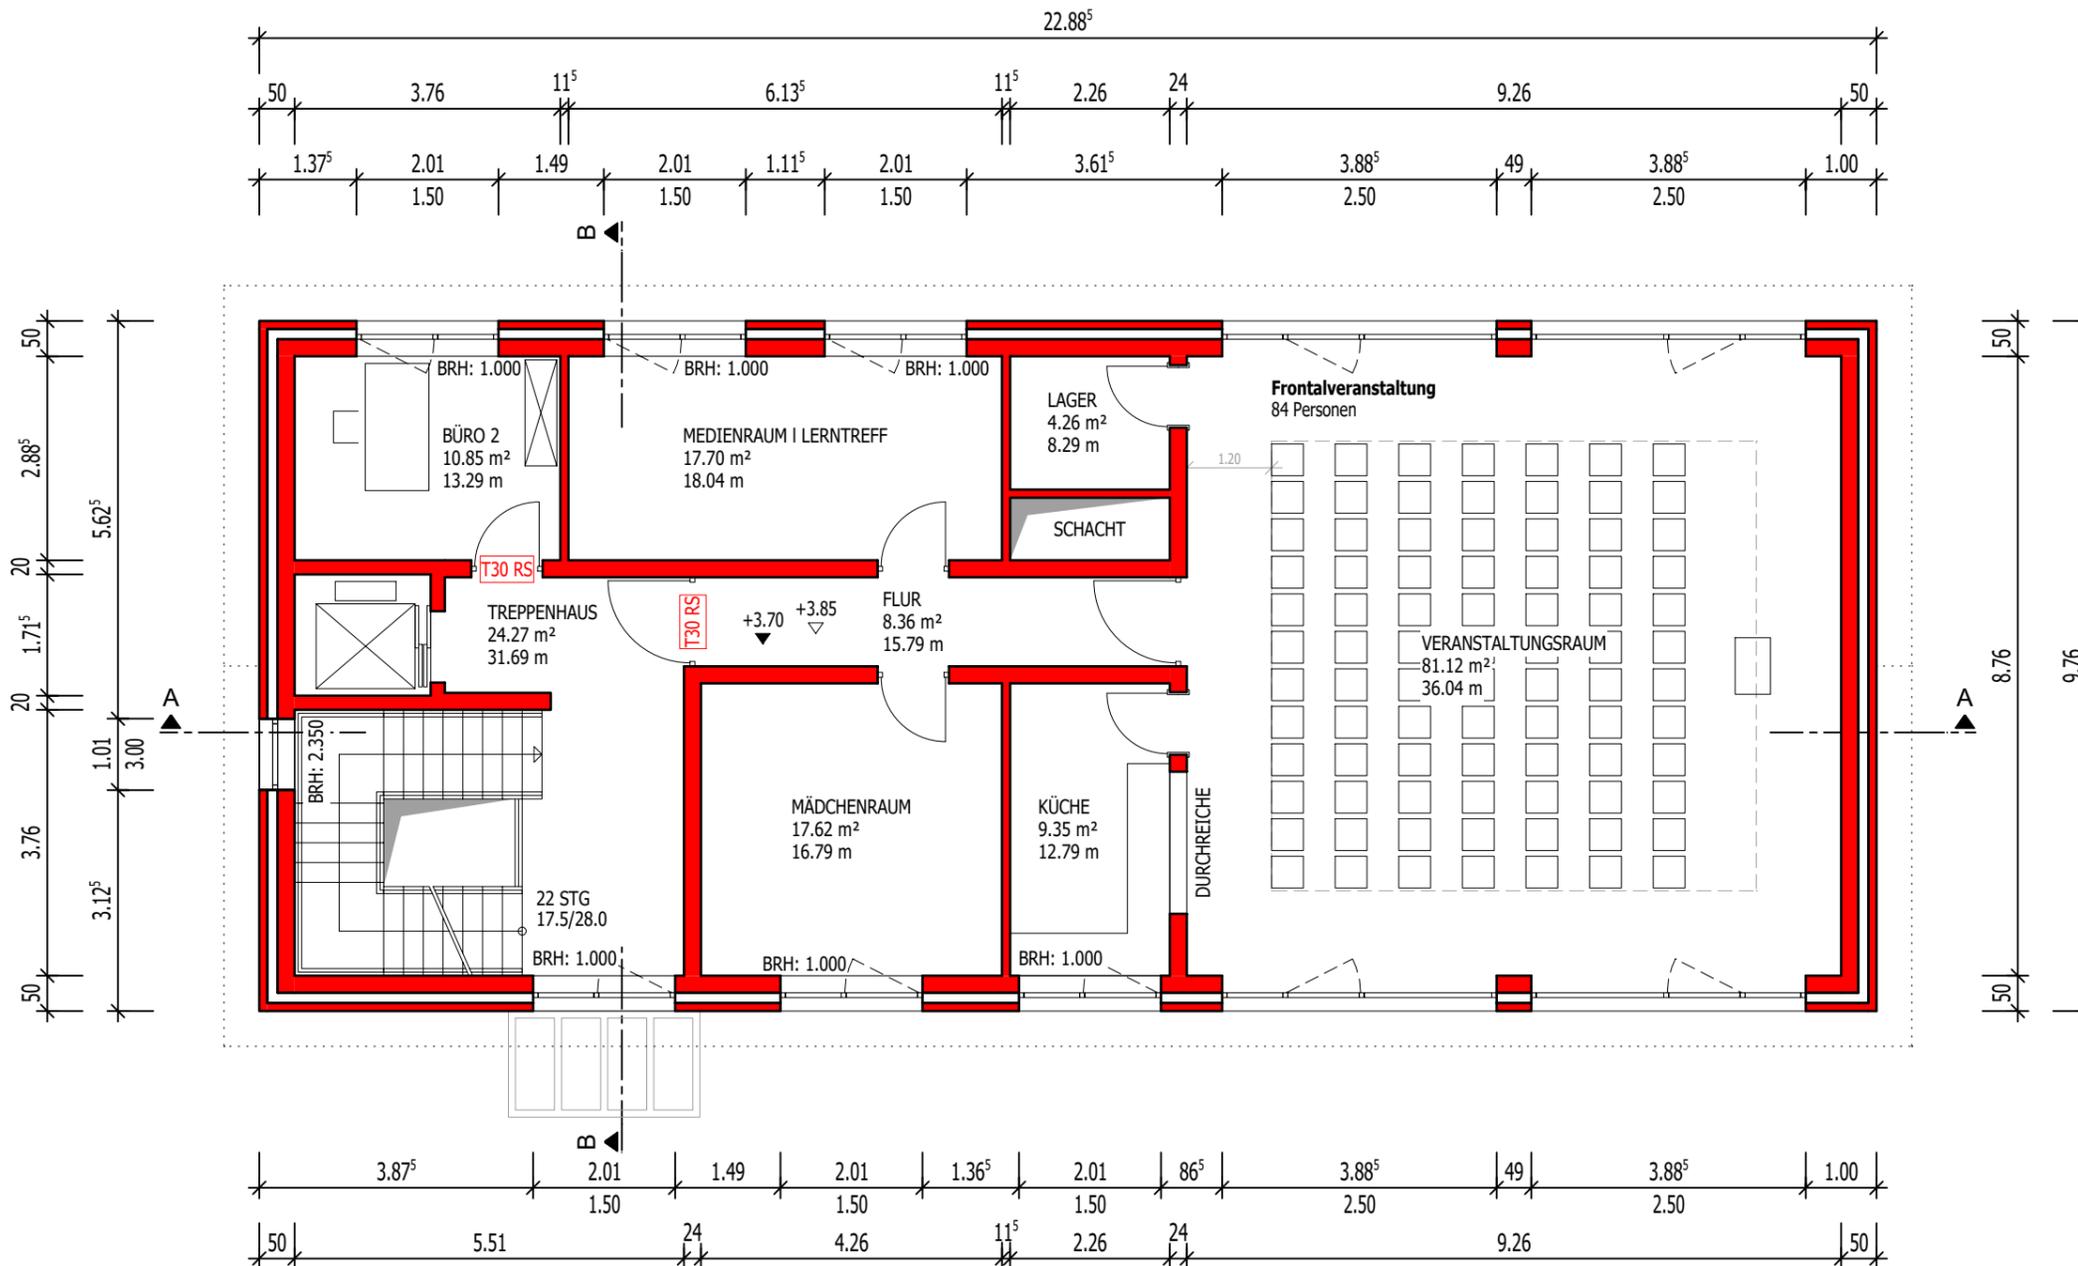

**Grundriss OG | 1:100**



f	
e	
d	
c	
b	
a	29.06.21 Änderung Durchreiche Küche
Datum	Ergänzung

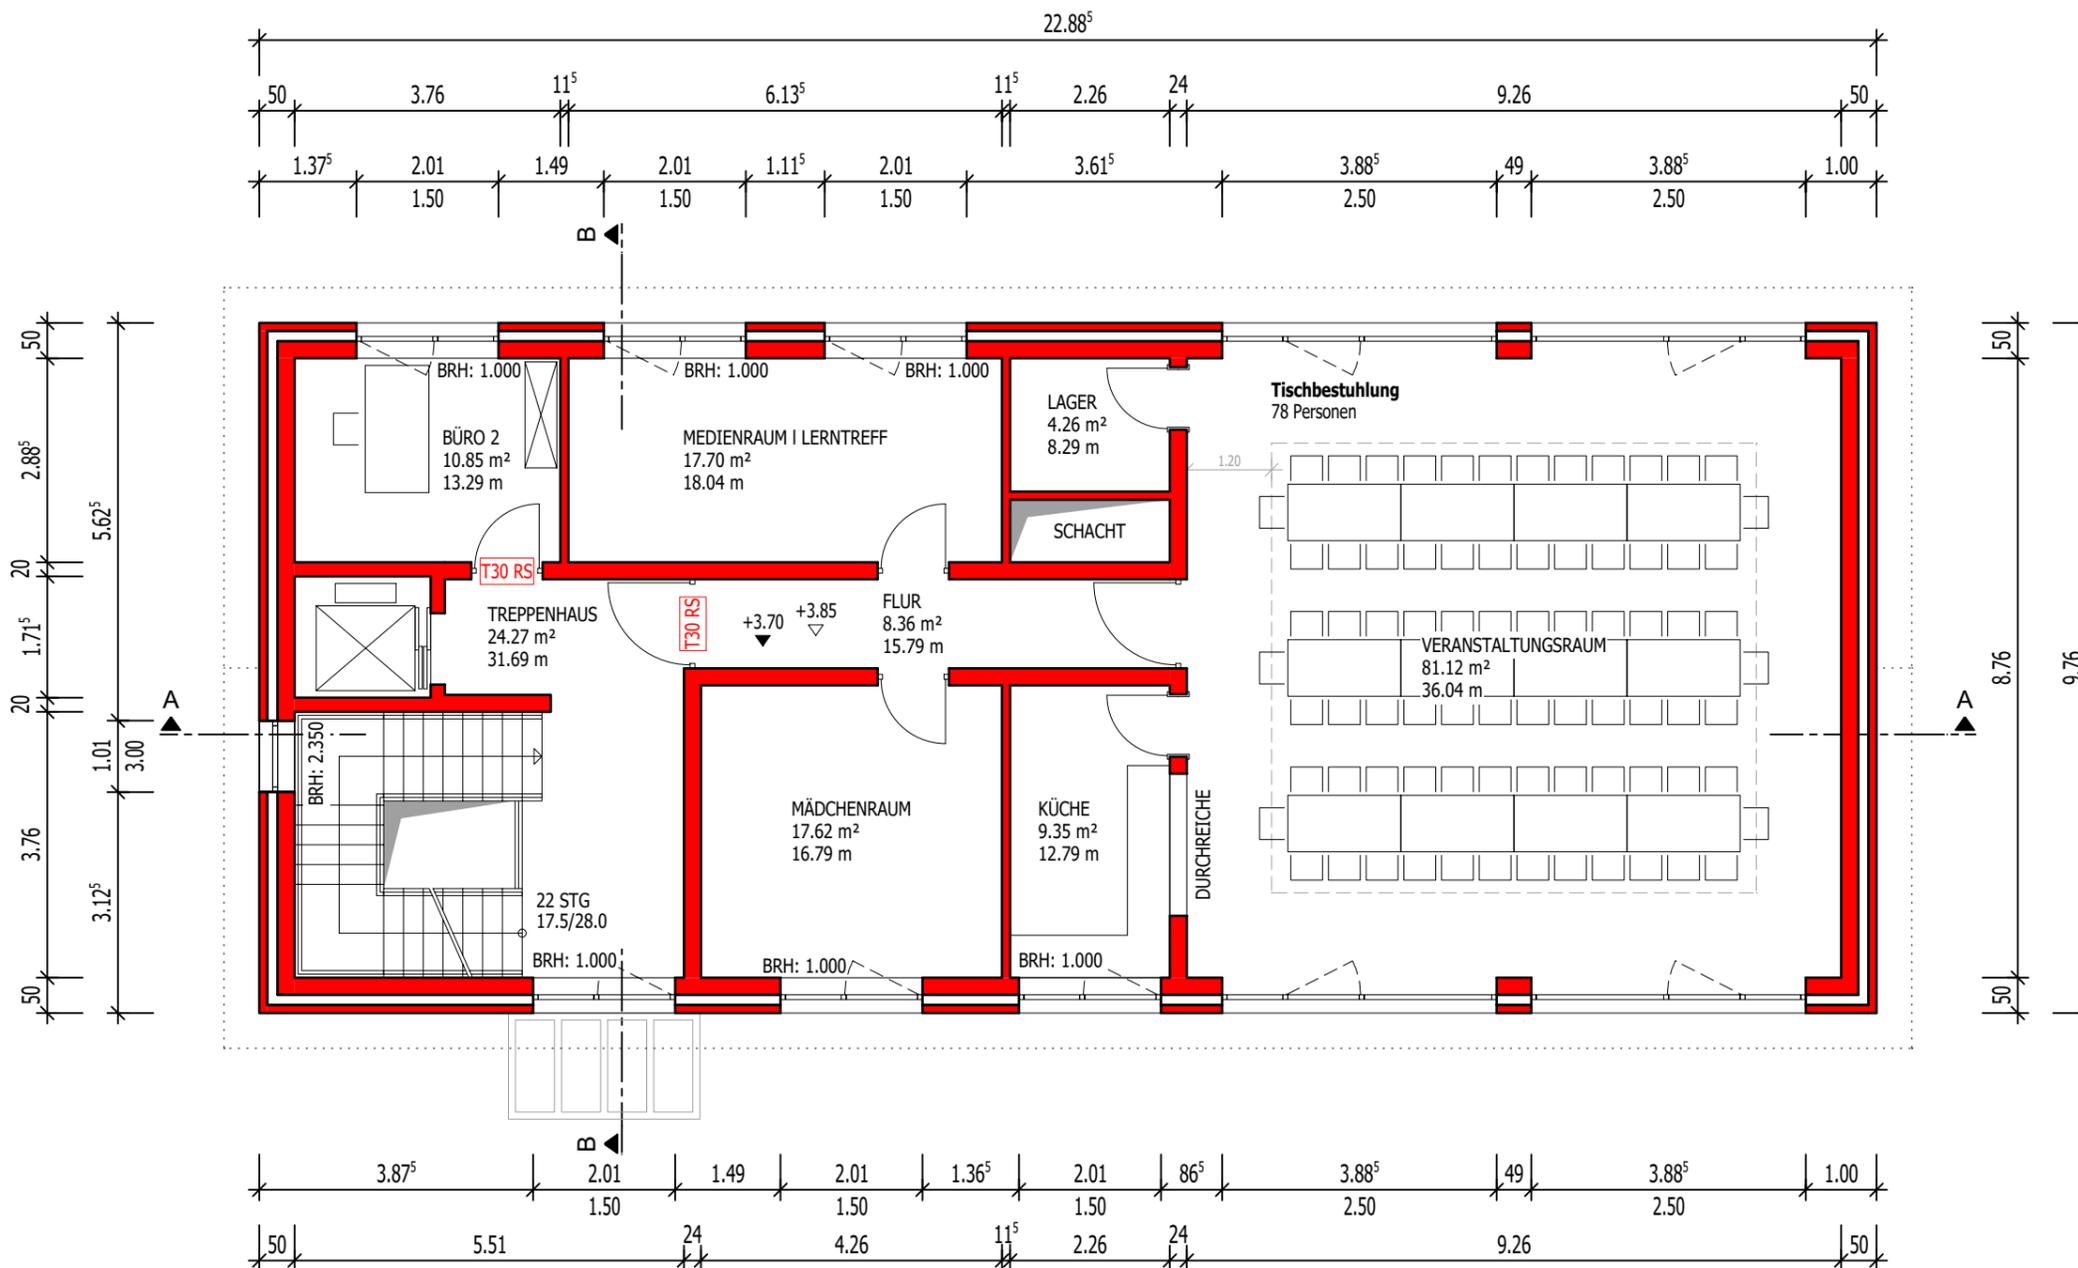

**Grundriss OG | 1:100**



BAUHERR

PLANUNG

LEGENDE

INDEX

PLANINHALT

- Neubau
- Installationswände
- +0.00 OKFF
- ±0.00 OKRF

1/100 = 2m

f	
e	
d	
c	
b	
a	
Datum	Ergänzung


Projekt:  
**Neubau Jugendtreff  
Im Kreuzchen**

Blattinhalt:  
**Grundriss DG**

Maßstab: 1:100  
Erstellungsdatum: 25.05.2021  
Plan-Nr.: **04**

xx.xx.xxxx  
Entwurfsverfasser/ Bauherr:  
Zentrales Gebäudemanagement  
Amtsleitung

Kostenstelle:

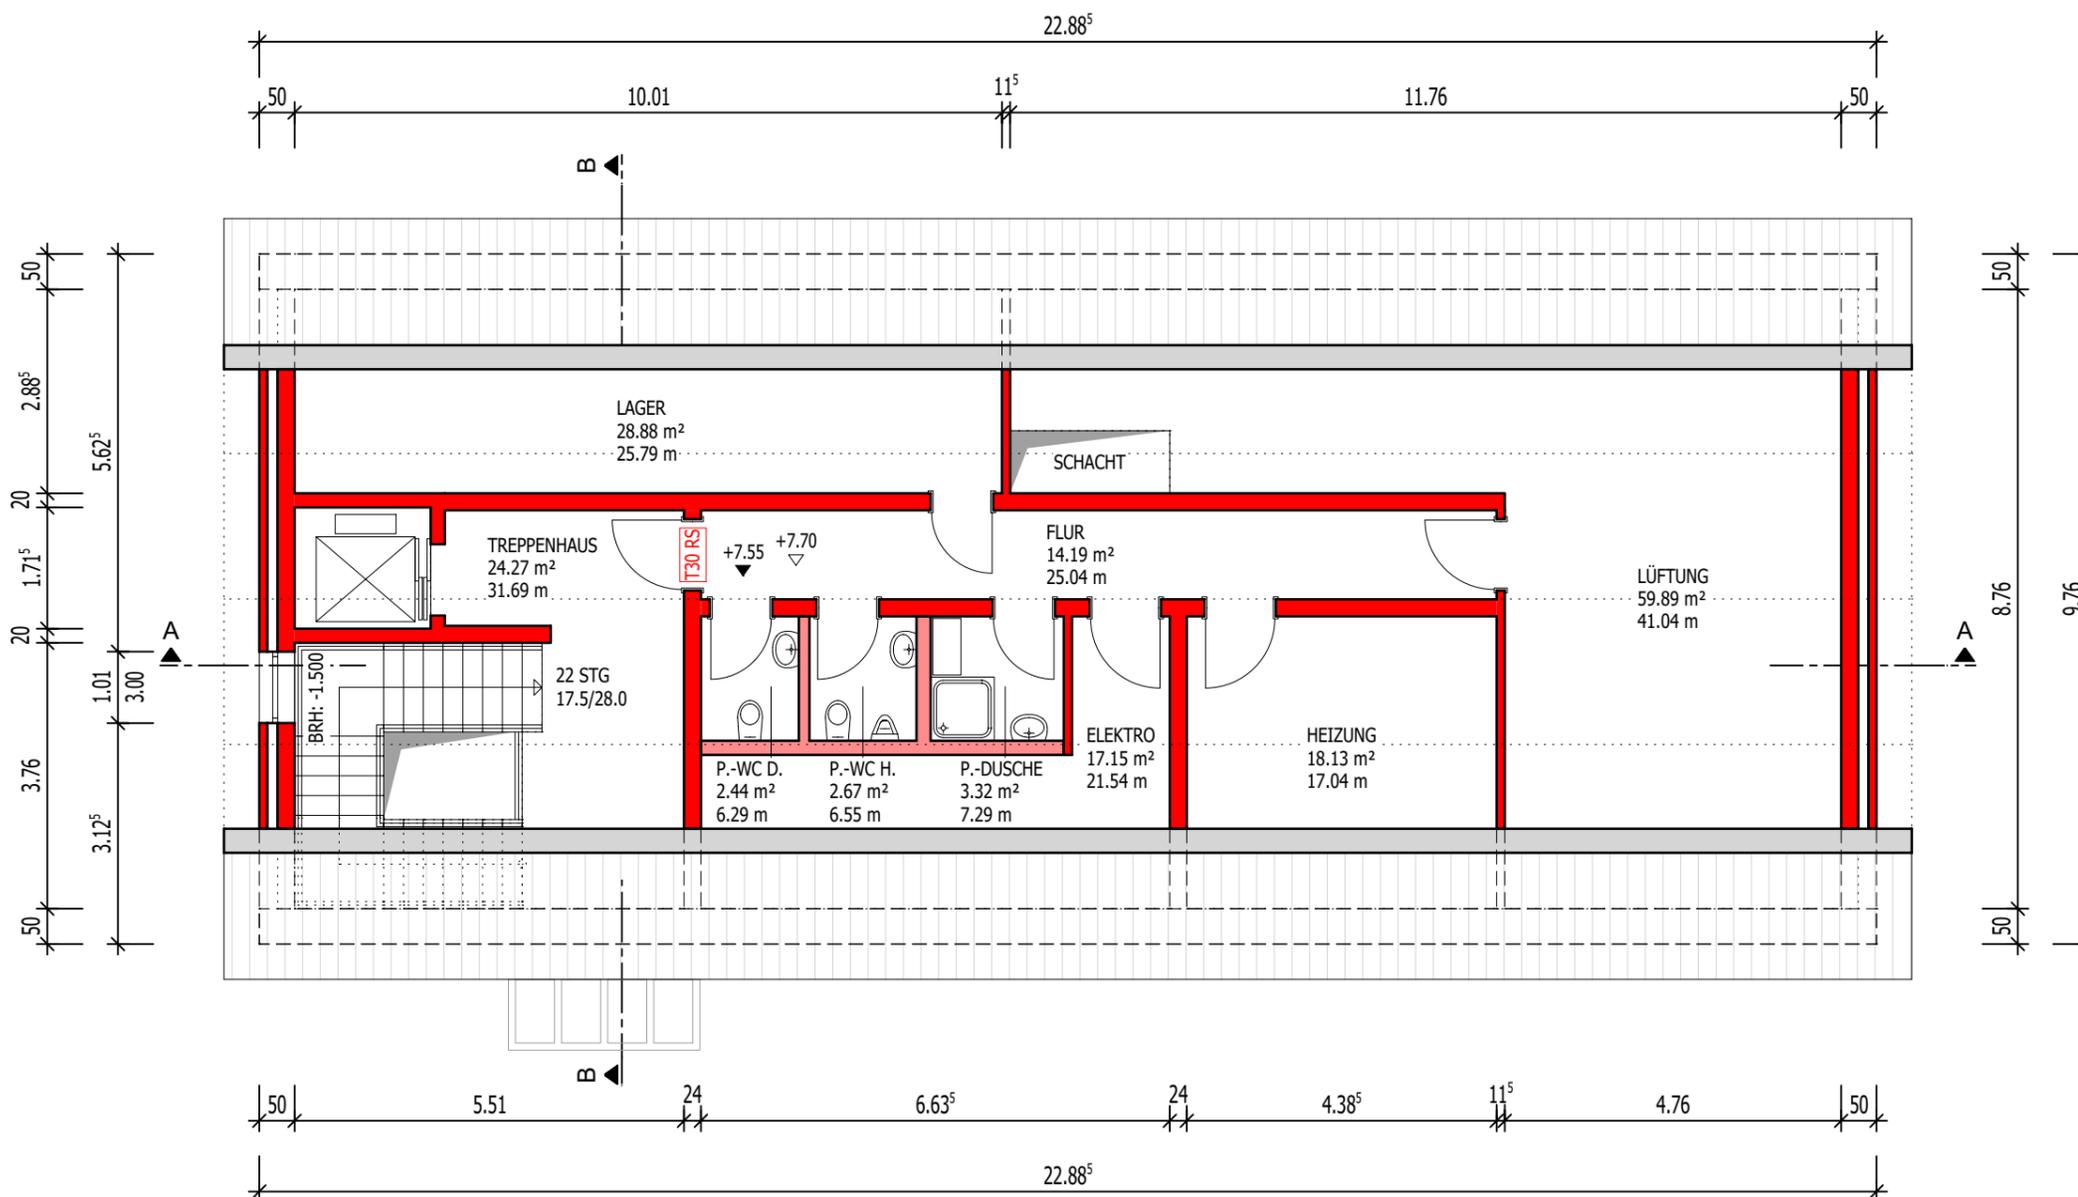

**Grundriss DG | 1:100**

Stadtverwaltung  
Koblenz  
  
Amt 65  
Zentrales  
Gebäudemanagement  
  
Bahnhofstraße 47  
56068 Koblenz

**65**  
  
Stadtverwaltung  
Koblenz  
  
Amt 65  
Zentrales  
Gebäudemanagement  
  
Bahnhofstraße 47  
56068 Koblenz

- █ Neubau
- █ Installationswände
- +0.00 OKFF
- ▽ ±0.00 OKRF

1/100 = 2m


f	
e	
d	
c	
b	
a	
Datum	Ergänzung

Projekt:  
**Neubau Jugendtreff  
Im Kreuzchen**

Blattinhalt:  
**Schnitt A-A**

Maßstab: 1:100  
Erstellungsdatum: 25.05.2021  
Plan-Nr.: **05**

xx.xx.xxxx  
Entwurfsverfasser/ Bauherr:  
Zentrales Gebäudemanagement  
Amtsleitung  
Kostenstelle:

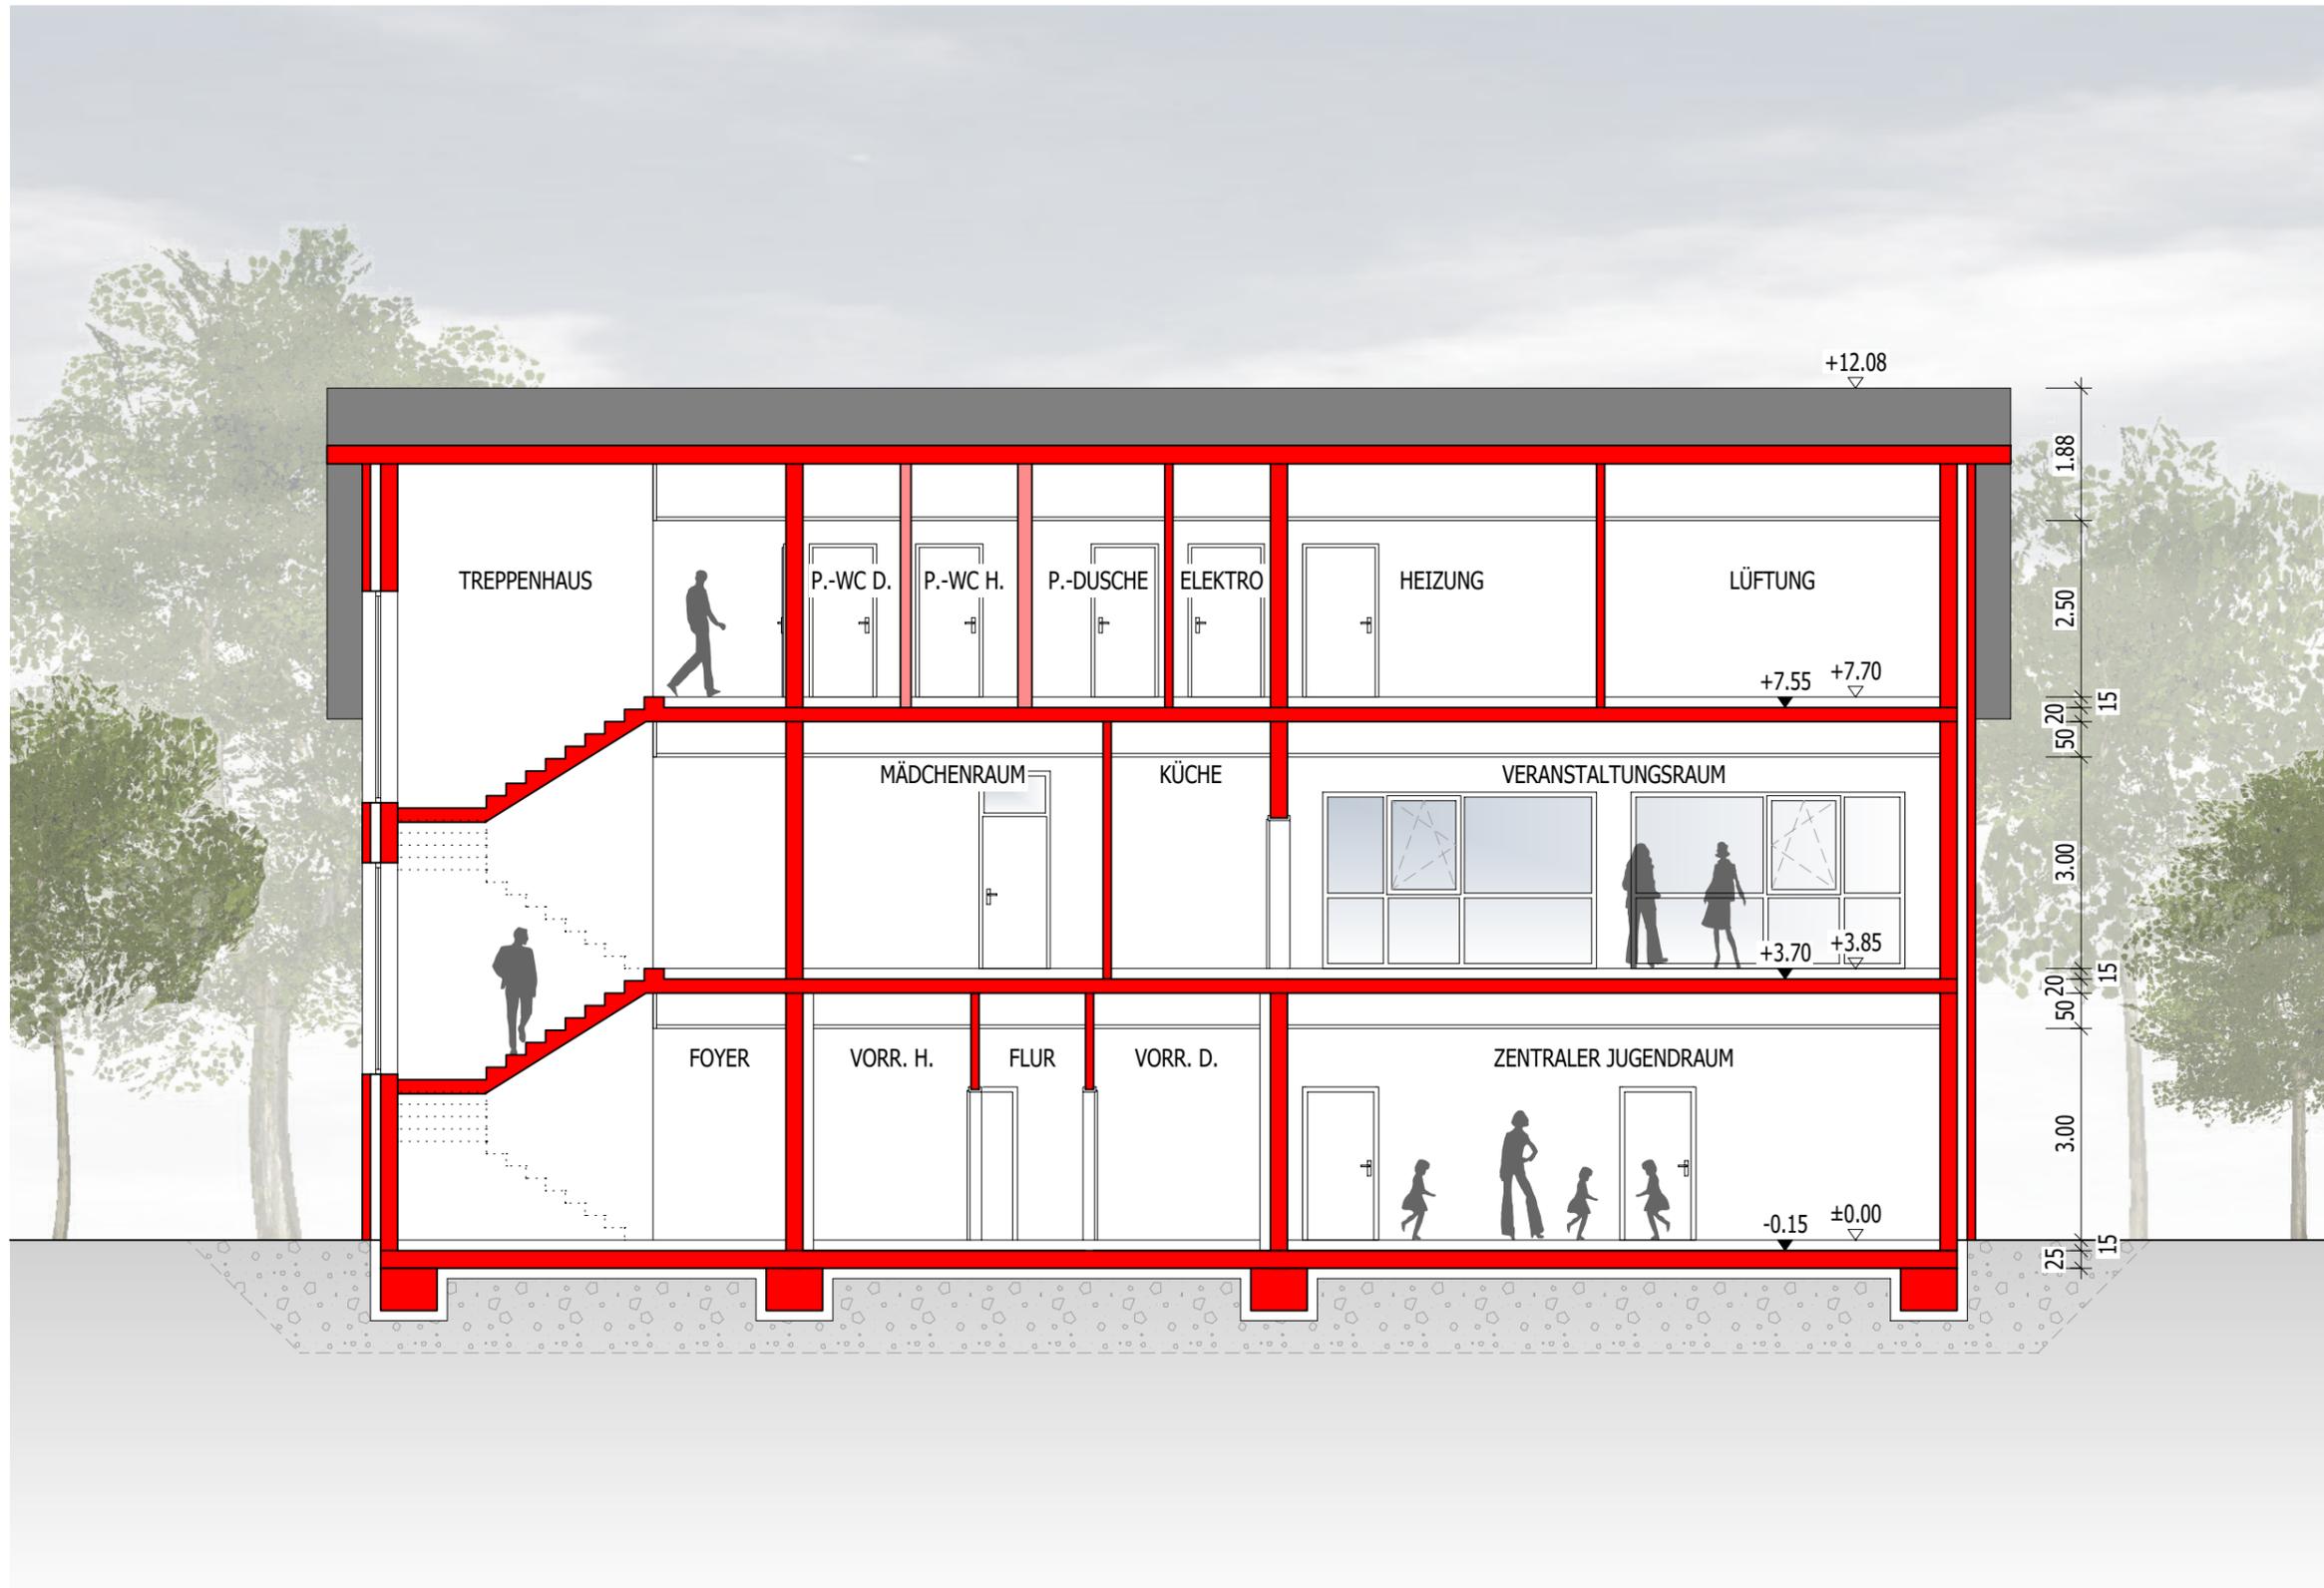

**Schnitt A-A | 1:100**

Stadtverwaltung  
Koblenz  
Amt 65  
Zentrales  
Gebäudemanagement  
Bahnhofstraße 47  
56068 Koblenz

**65**  
Stadtverwaltung  
Koblenz  
Amt 65  
Zentrales  
Gebäudemanagement  
Bahnhofstraße 47  
56068 Koblenz

- █ Neubau
- Installationswände
- +0.00 OKFF
- ▽ ±0.00 OKRF

1/100 = 2m

f	
e	
d	
c	
b	
a	
Datum	Ergänzung

Projekt:  
**Neubau Jugendtreff  
Im Kreuzchen**

Blattinhalt:  
**Schnitt B-B**

Maßstab: 1:100  
Erstellungsdatum: 18.05.2021  
Plan-Nr.: **06**

xx.xx.xxxx  
Entwurfsverfasser/ Bauherr:  
Zentrales Gebäudemanagement  
Amtsleitung  
Kostenstelle:



**Schnitt B-B | 1:100**

Stadtverwaltung  
Koblenz  
  
Amt 65  
Zentrales  
Gebäudemanagement  
  
Bahnhofstraße 47  
56068 Koblenz

**65**  
  
Stadtverwaltung  
Koblenz  
  
Amt 65  
Zentrales  
Gebäudemanagement  
  
Bahnhofstraße 47  
56068 Koblenz

+0.00 OKFF  
±0.00 OKRF

1/100 = 2m

f	
e	
d	
c	
b	
a	
Datum	Ergänzung

Projekt:  
**Neubau Jugendtreff  
Im Kreuzchen**

Blattinhalt:  
**Ansicht Ost**

Maßstab: 1:100  
Erstellungsdatum: 25.05.2021  
Plan-Nr.: **07**

xx.xx.xxxx  
Entwurfsverfasser/ Bauherr:  
Zentrales Gebäudemanagement  
Amtsleitung  
Kostenstelle:



**Ansicht Ost | 1:100**

Stadtverwaltung  
Koblenz  
  
Amt 65  
Zentrales  
Gebäudemanagement  
  
Bahnhofstraße 47  
56068 Koblenz

**65**  
  
Stadtverwaltung  
Koblenz  
  
Amt 65  
Zentrales  
Gebäudemanagement  
  
Bahnhofstraße 47  
56068 Koblenz

+0.00 OKFF  
±0.00 OKRF

1/100 = 2m

f	
e	
d	
c	
b	
a	
Datum	Ergänzung

Projekt:  
**Neubau Jugendtreff  
Im Kreuzchen**

Blattinhalt:  
**Ansicht Süd**

Maßstab: 1:100  
Erstellungsdatum: 18.05.2021  
Plan-Nr.: **08**

xx.xx.xxxx  
Entwurfsverfasser/ Bauherr:  
Zentrales Gebäudemanagement  
Amtsleitung

Kostenstelle:



**Ansicht Süd | 1:100**

**BAUHERR**  
Stadtverwaltung  
Koblenz  
Amt 65  
Zentrales  
Gebäudemanagement  
Bahnhofstraße 47  
56068 Koblenz

**65**

**PLANUNG**  
Stadtverwaltung  
Koblenz  
Amt 65  
Zentrales  
Gebäudemanagement  
Bahnhofstraße 47  
56068 Koblenz

+0.00 OKFF  
±0.00 OKRF

**LEGENDE**

1/100 = 2m

f	
e	
d	
c	
b	
a	
Datum	Ergänzung

**INDEX**

Projekt:  
**Neubau Jugendtreff  
Im Kreuzchen**

Blattinhalt:  
**Ansicht West**

Maßstab: 1:100  
Erstellungsdatum: 18.05.2021  
Plan-Nr.: **09**

**PLANINHALT**

xx.xx.xxxx  
Entwurfsverfasser/ Bauherr:  
Zentrales Gebäudemanagement  
Amtsleitung  
Kostenstelle:



**Ansicht West | 1:100**

**BAUHERR**  
Stadtverwaltung  
Koblenz  
Amt 65  
Zentrales  
Gebäudemanagement  
Bahnhofstraße 47  
56068 Koblenz

65

**PLANUNG**  
Stadtverwaltung  
Koblenz  
Amt 65  
Zentrales  
Gebäudemanagement  
Bahnhofstraße 47  
56068 Koblenz

+0.00 OKFF  
±0.00 OKRF

**LEGENDE**

**INDEX**

1/100 = 2m

f	
e	
d	
c	
b	
a	
Datum	Ergänzung


Projekt:  
**Neubau Jugendtreff  
Im Kreuzchen**

Blattinhalt:  
**Ansicht Nord**

Maßstab: 1:100  
Erstellungsdatum: 18.05.2021  
Plan-Nr.: **10**

**PLANINHALT**

xx.xx.xxxx  
Entwurfsverfasser/ Bauherr:  
Zentrales Gebäudemanagement  
Amtsleitung  
Kostenstelle:

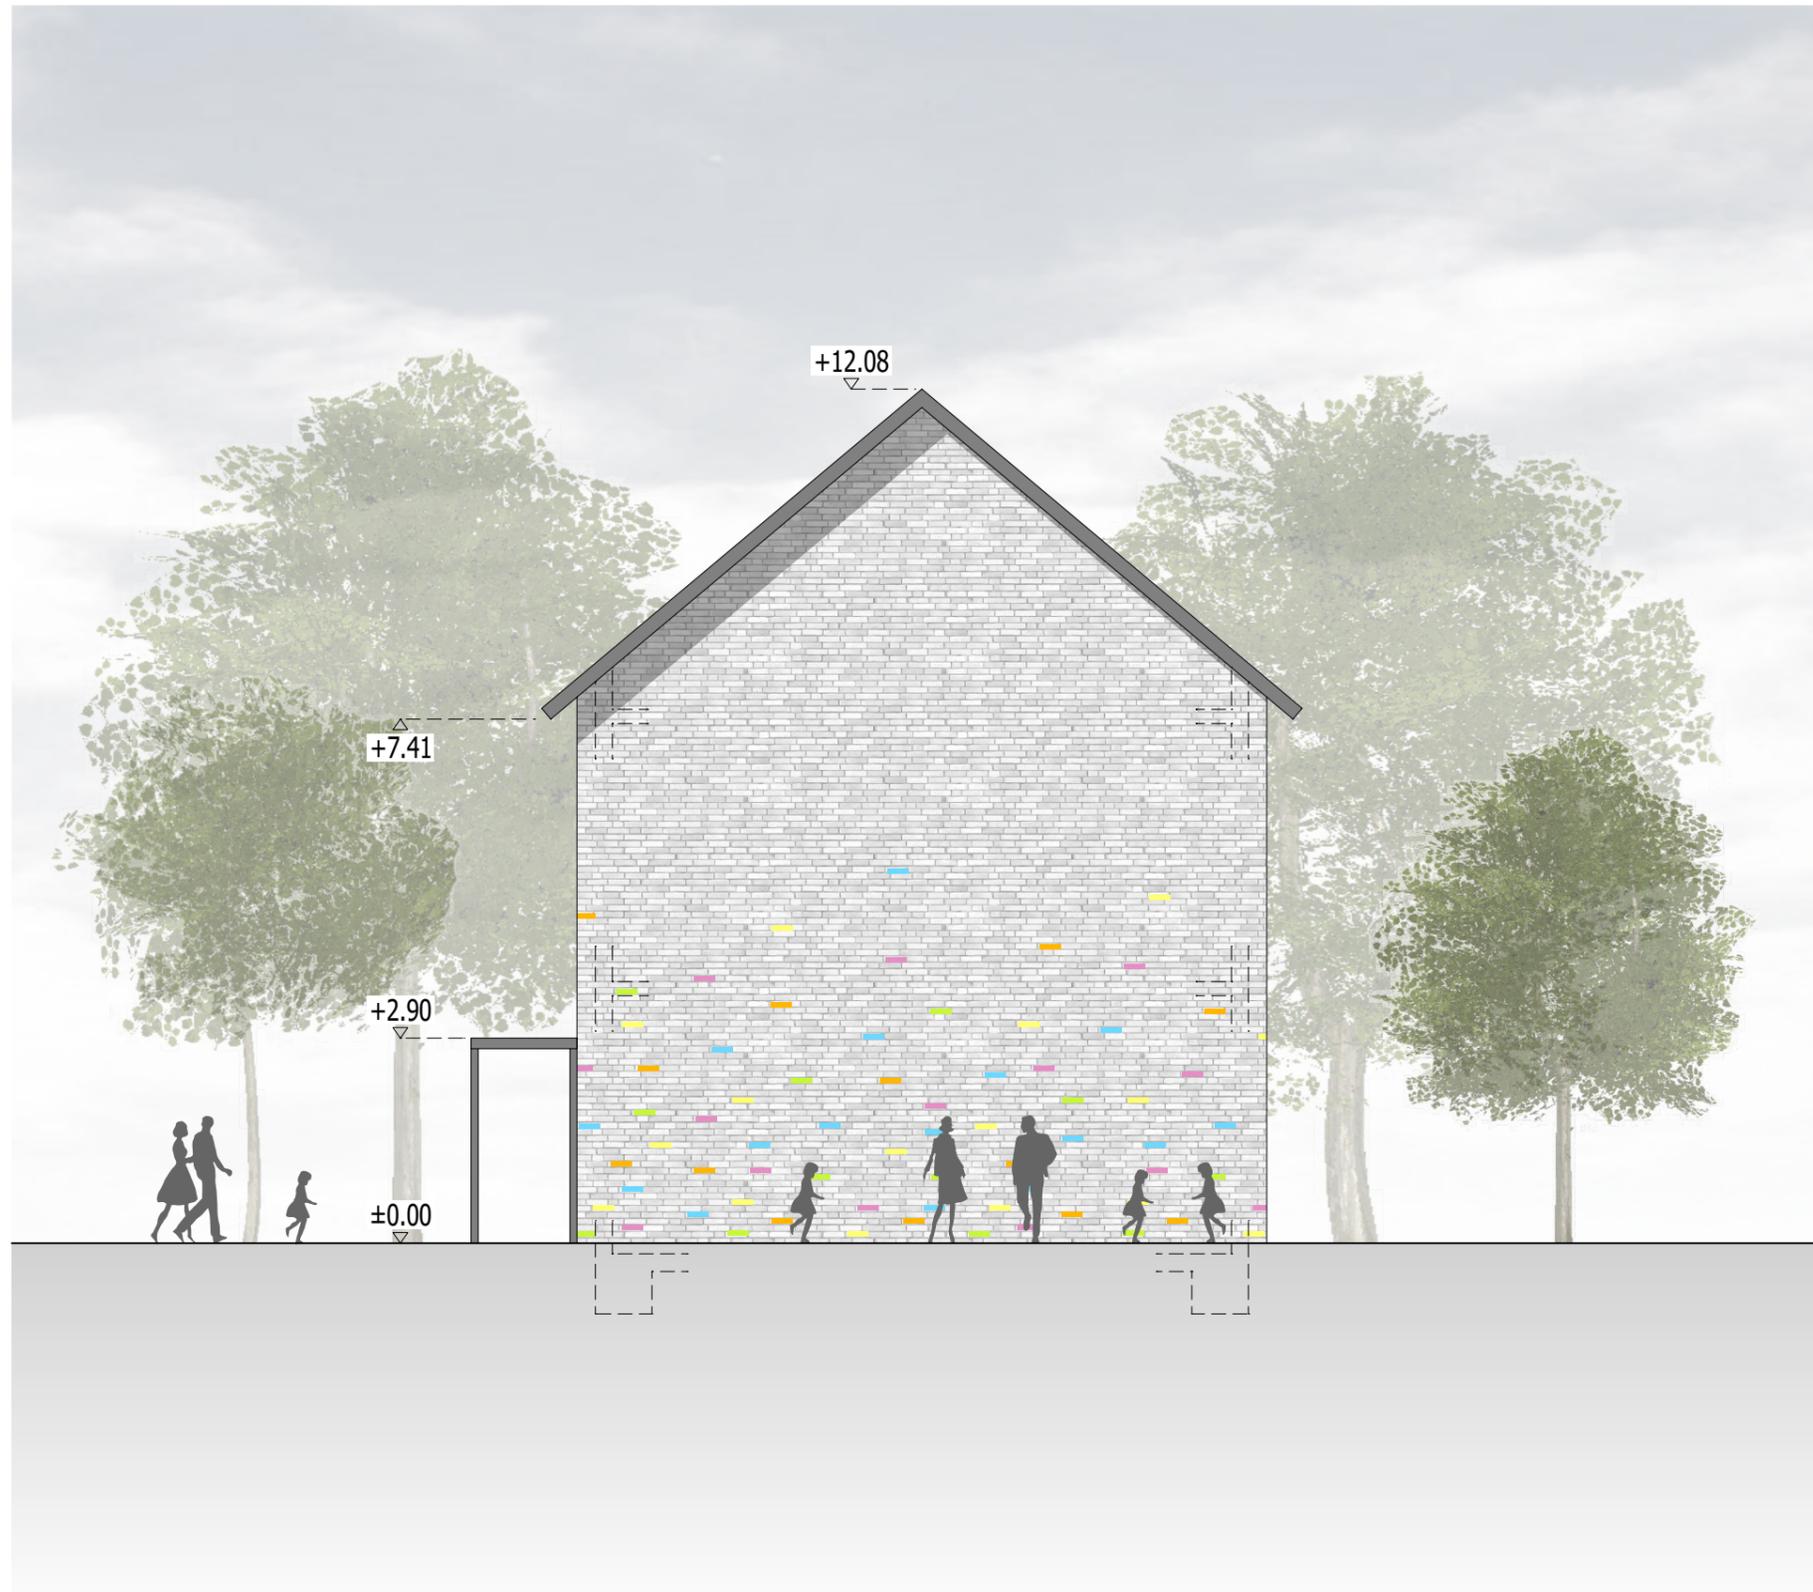

**Ansicht Nord | 1:100**