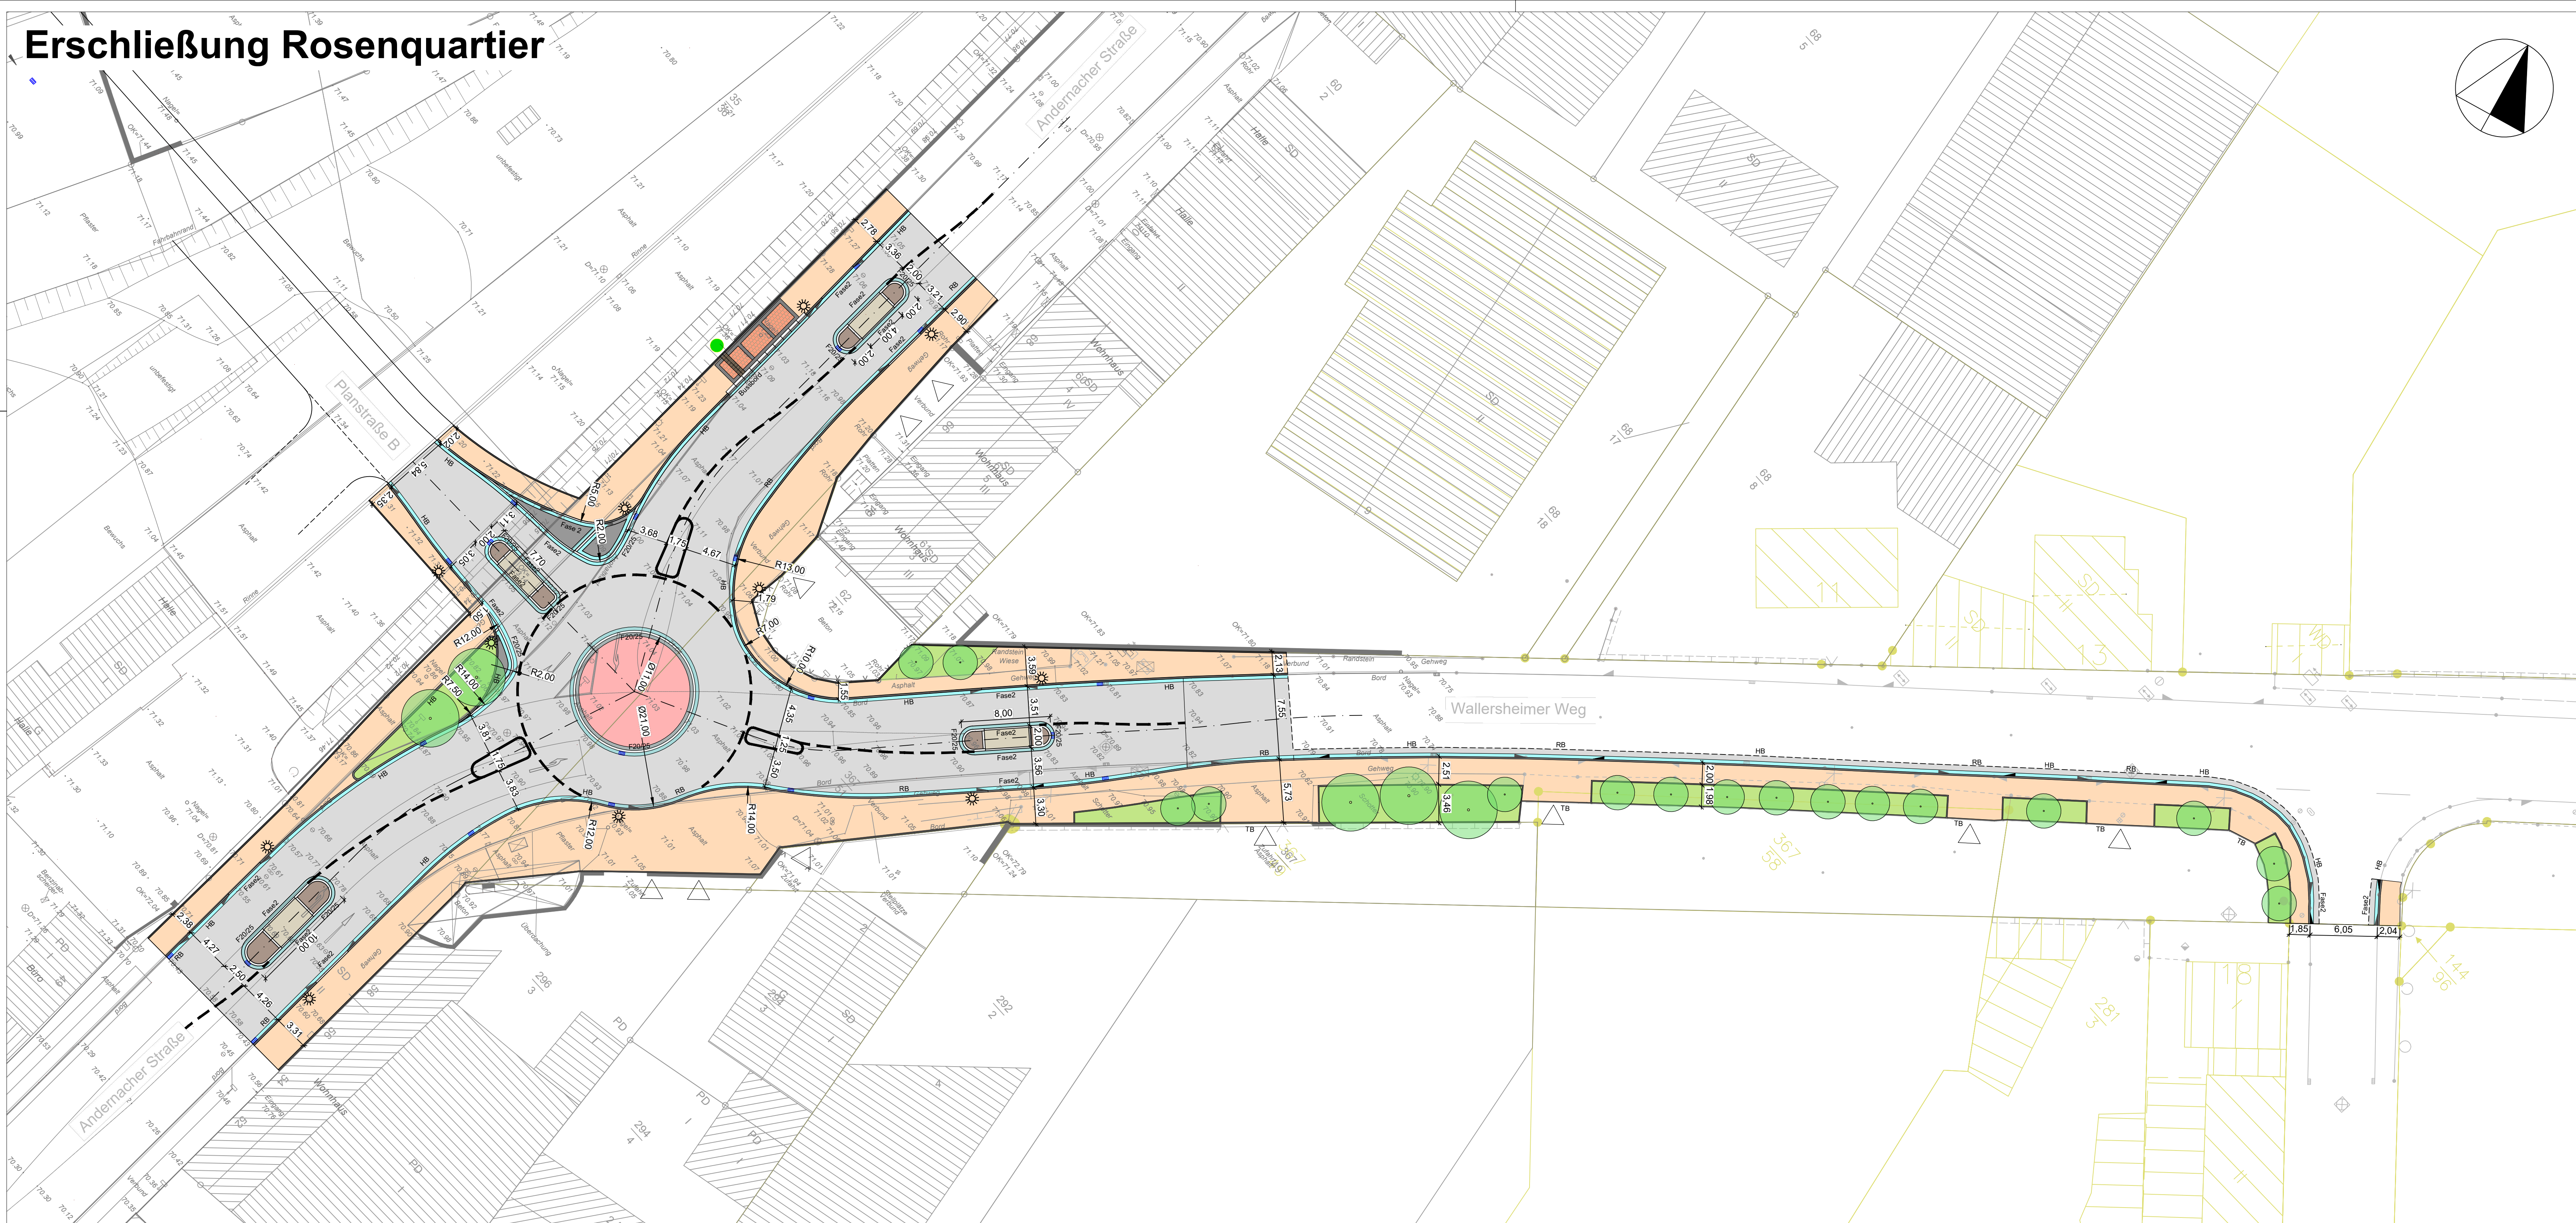


Legende:

Asphalt

Pflaster "Duraton" der Fa. KANN

Possehlbelag

Rechteckpflaster

Natursteinpflaster ungebunden

Natursteinpflaster gebunden

Bordstein

Kasseler Sonderbord

Entwässerungsrinne

Grünfläche

Straßenbeleuchtung

Baum geplant
(Position, Anzahl und Größe werden durch den EB 67 festgelegt)

Fahrbahnmarkierung und Radwegführung sind in diesem Plan noch nicht dargestellt.

(Büro, Name, Anschrift)

Bearbeiter:

Datum:

gezeichnet:

14.01.2022

geprüft:

Mauer

14.01.2022

Breitbach

Stadt Koblenz

Tiefbauamt

Fachamt

Nr.:

Art der Änderung:

Datum:

Zeichen:

Entwurfsplanung

Unterlage / Blatt-Nr.: 1 / 2

Titel:

Lageplan

Projektnr.: P661178

Plan-Nr.: 01.88 / 14.01.22 / 01.02

Projekt:

Maßstab: 1 : 250

Mini-KVP Andernacher Str. / Wallersheimer Weg

Bestandteil der Anordnung vom
AZ:

genehmigt:
Koblenz, den

i. A.
Amtsleiter Tiefbauamt

Koblenz, den

i. A.
AbtL. Straßenbau

Koblenz, den

i. A.
Bearbeiter

i. A.
SGL