

Auszug aus den Geobasisinformationen

Liegenschaftskarte



Rheinland-Pfalz


VERMESSUNGS- UND
KATASTERAMT
OSTEIFEL-HUNSRÜCK

Ebauaufsicht
Eing.: 2. April 2022
Am Wasserturm 5a
56747 Mayen

Hergestellt am 31.03.2022

Flurstück: 532/6
Flur: 1
Gemarkung: Metternich

Gemeinde: Koblenz
Landkreis: Stadt Koblenz

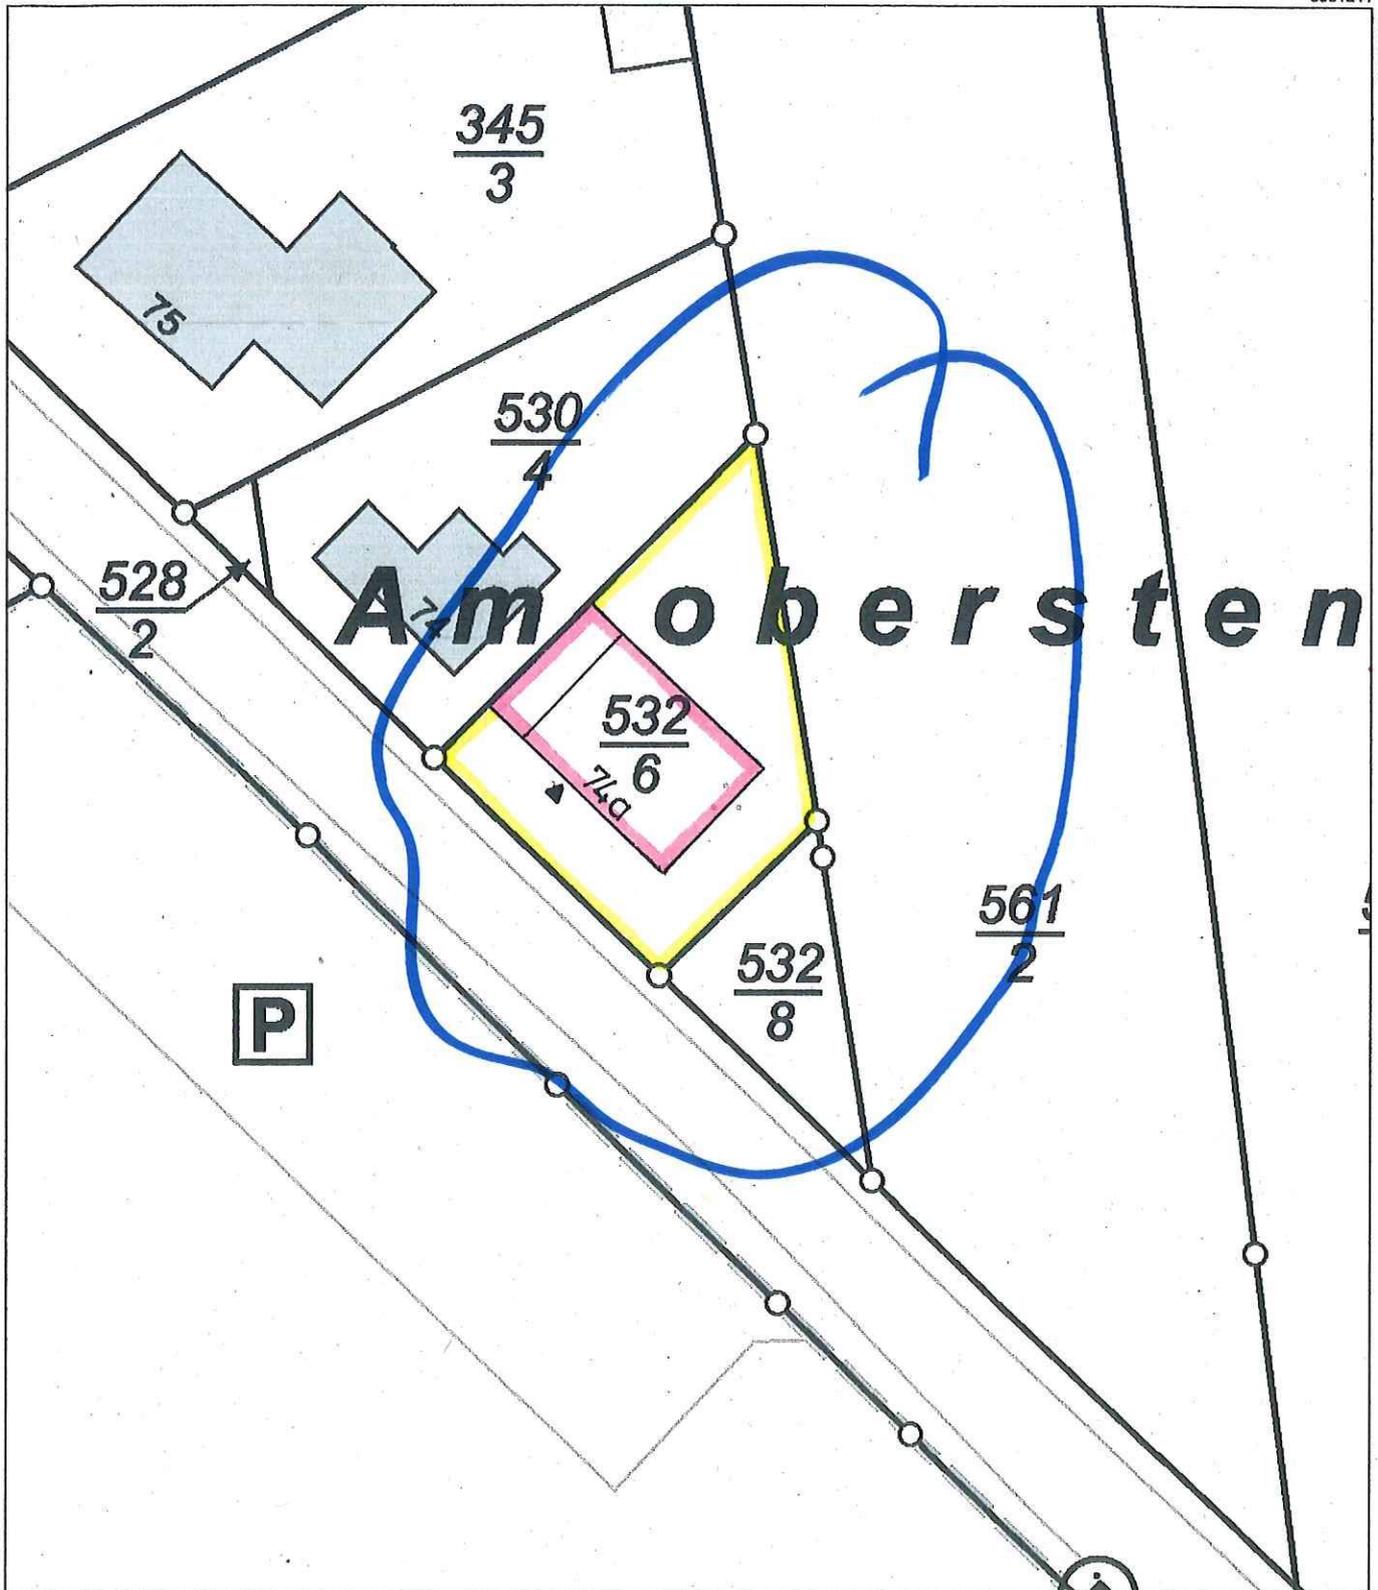


5581241

32398134


32398044

5581136


Maßstab 1 : 500

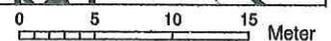


Vervielfältigungen für eigene Zwecke sind zugelassen. Eine unmittelbare oder mittelbare Vermarktung, Umwandlung oder Veröffentlichung der Geobasisinformationen bedarf der Zustimmung der zuständigen Vermessungs- und Katasterbehörde (§12 Landesgesetz über das amtliche Vermessungswesen).
Hergestellt durch das Vermessungs- und Katasteramt Ostiefel-Hunsrück.

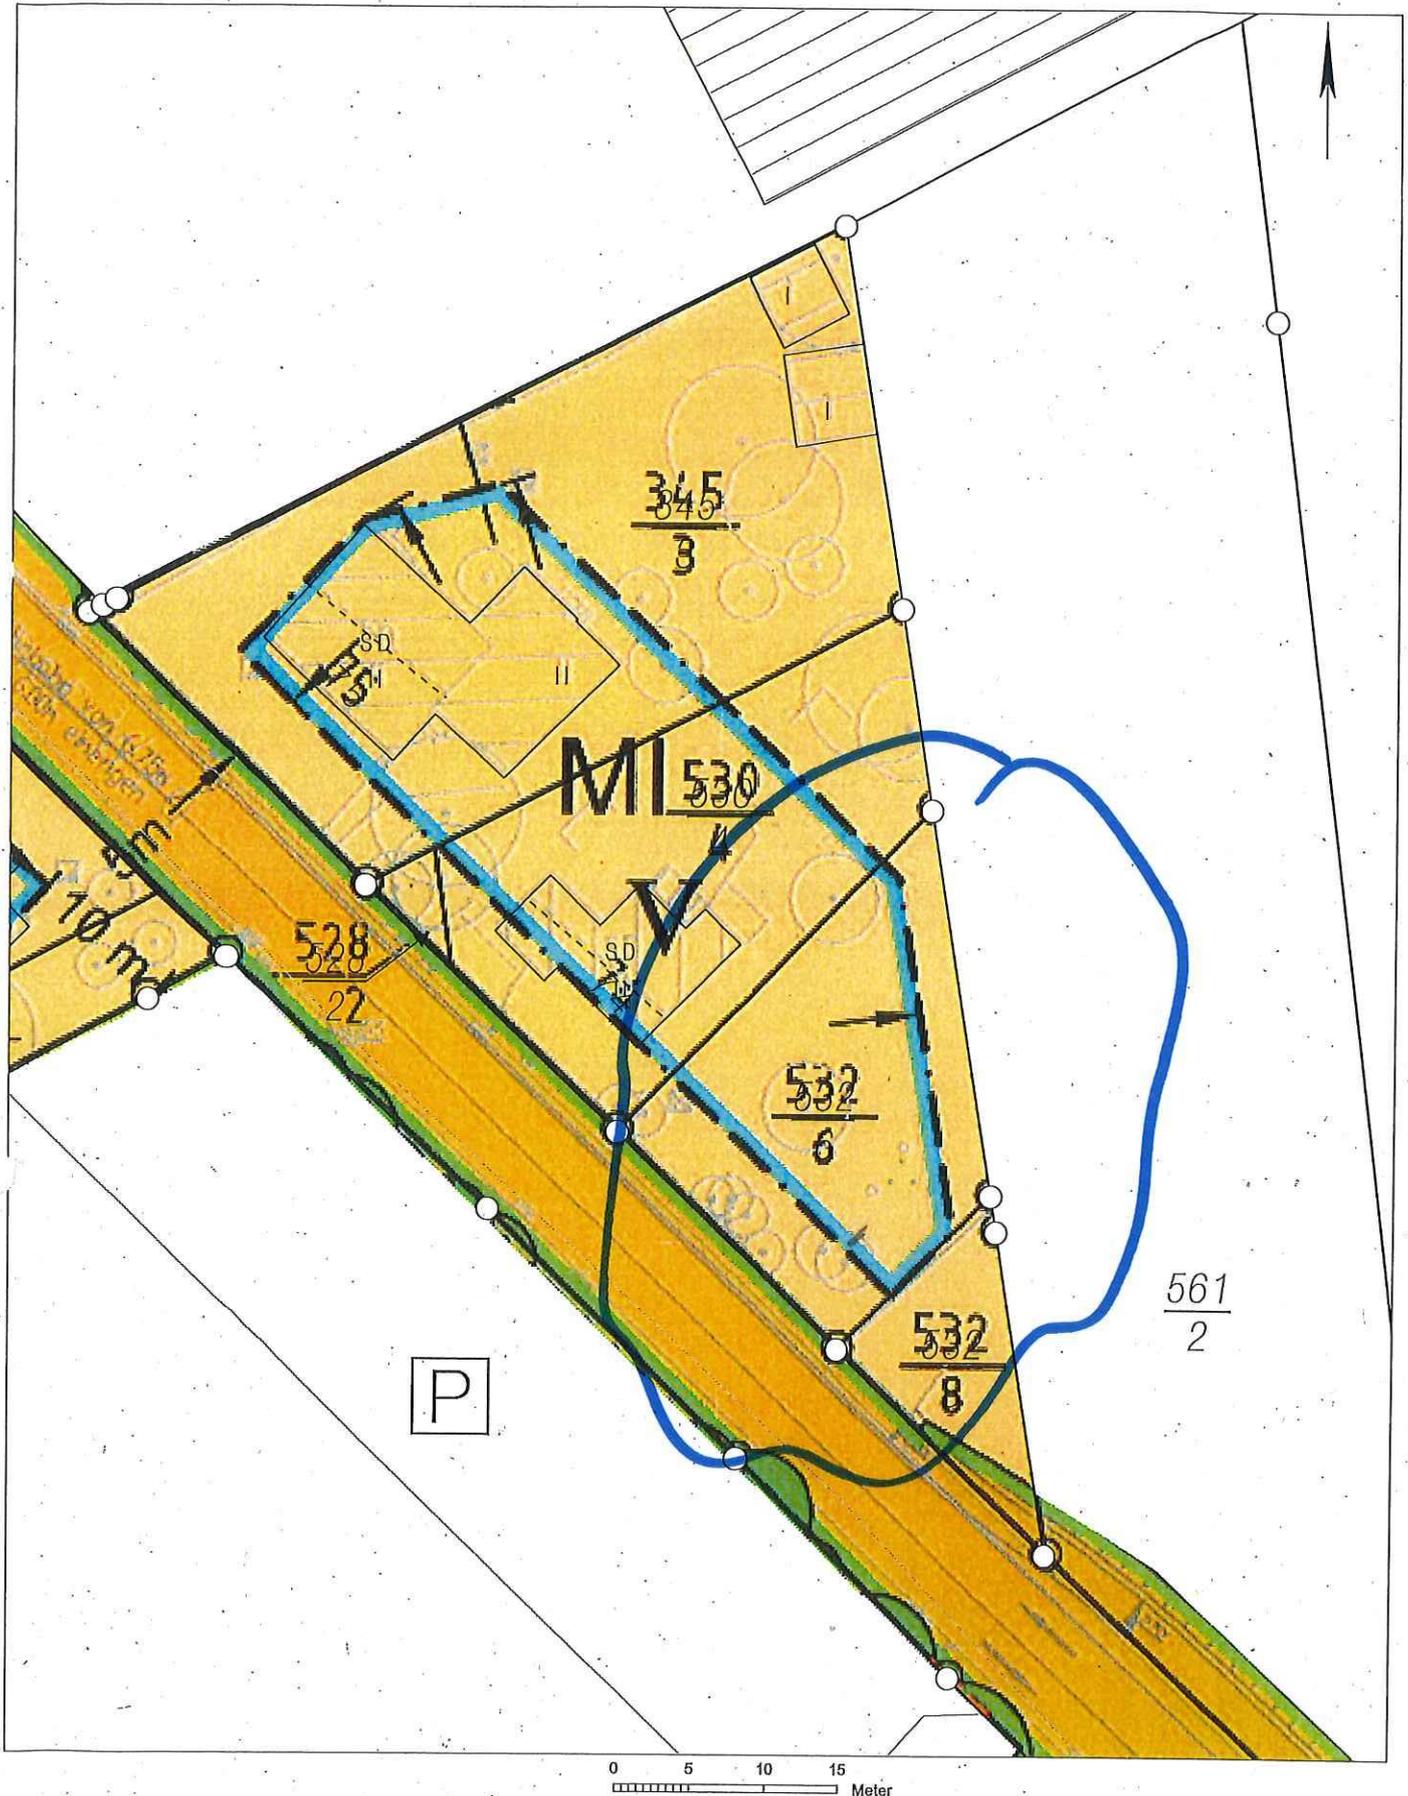

0 5 10 15
Meter

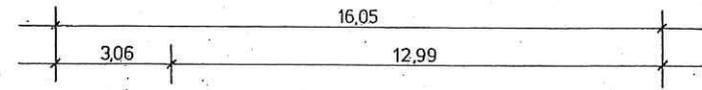


Bauaufsicht
 Eing.: 21. April 2022

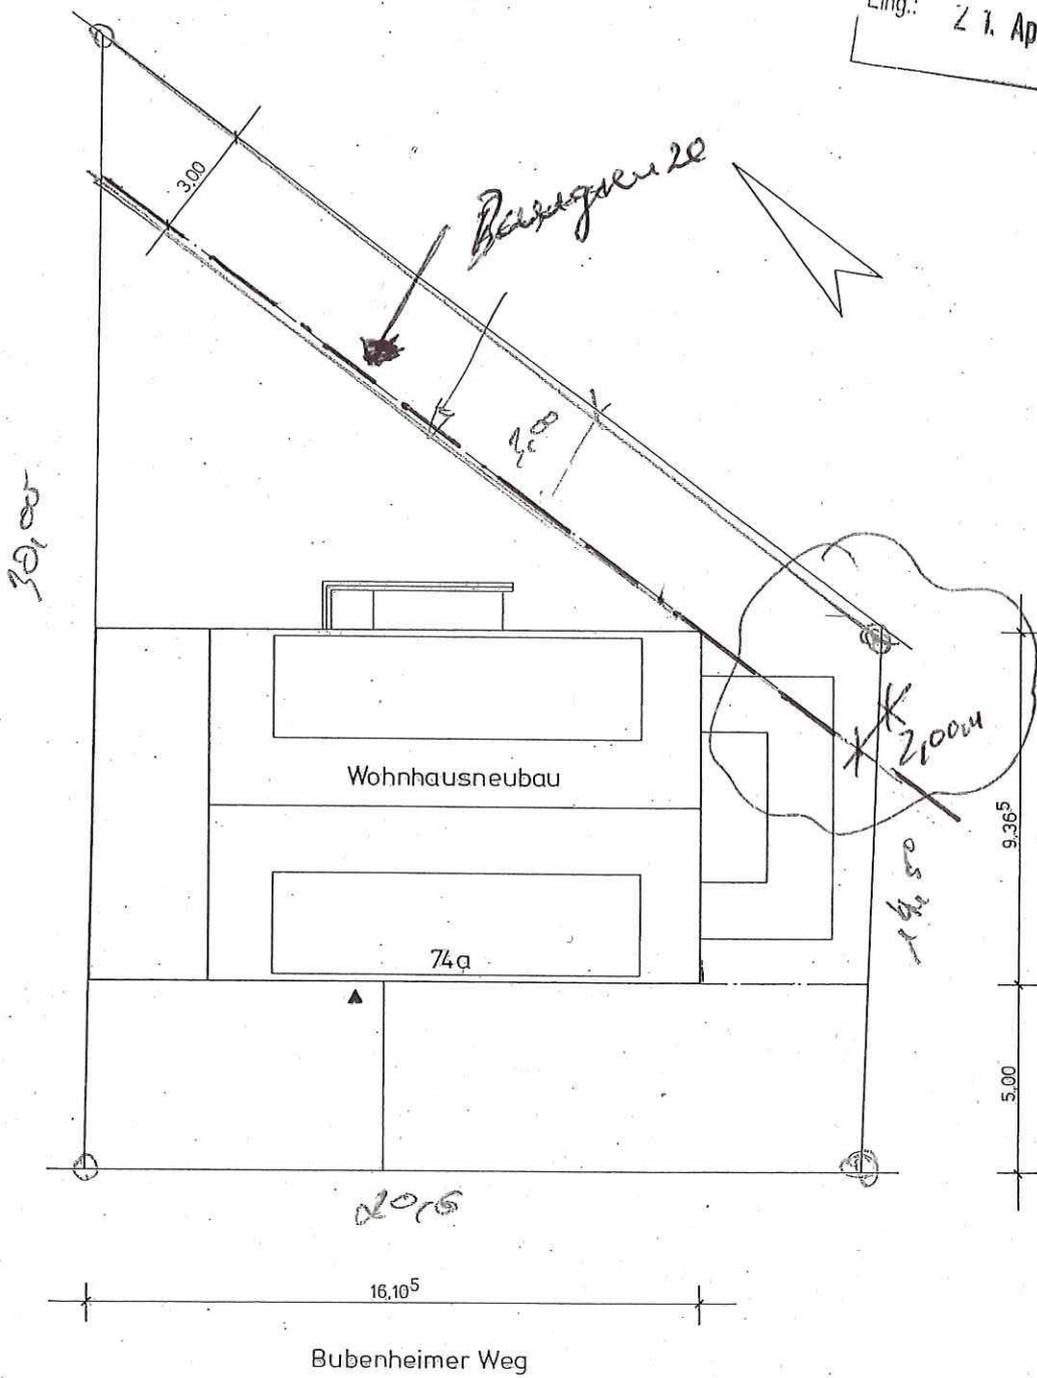


Wohnhausneubau		Entwurfsverfasser:	
Bauherr:			
Zeichnungsinhalt: Lageplan	Maßstab: 1:200	Datum: 05.04.2022	


H. Bergner

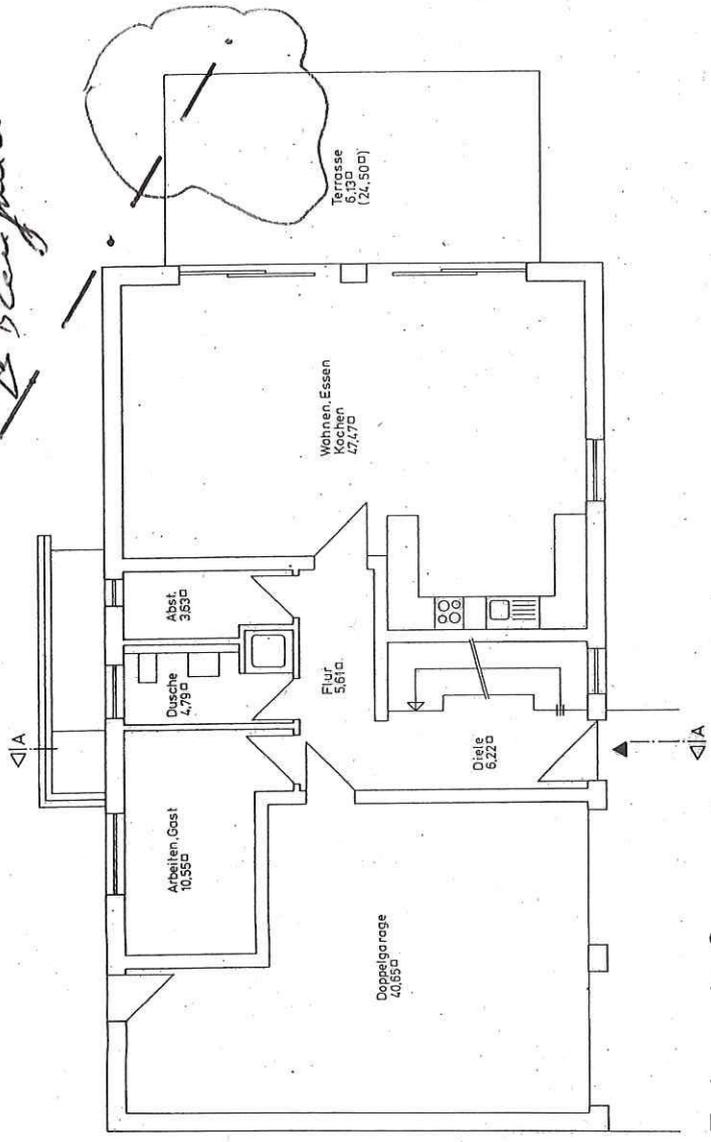

Erdgeschoss

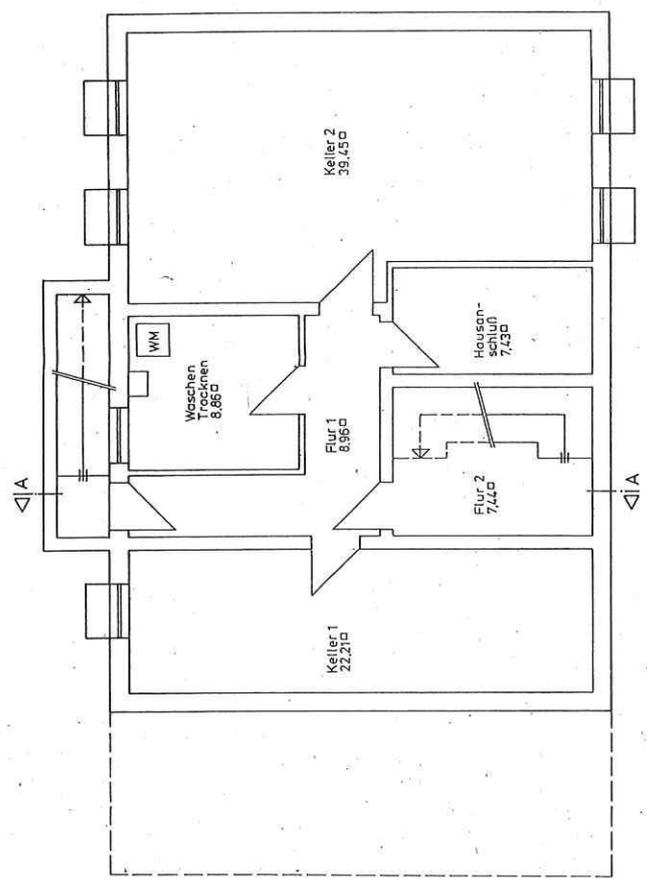

Kellergeschoß

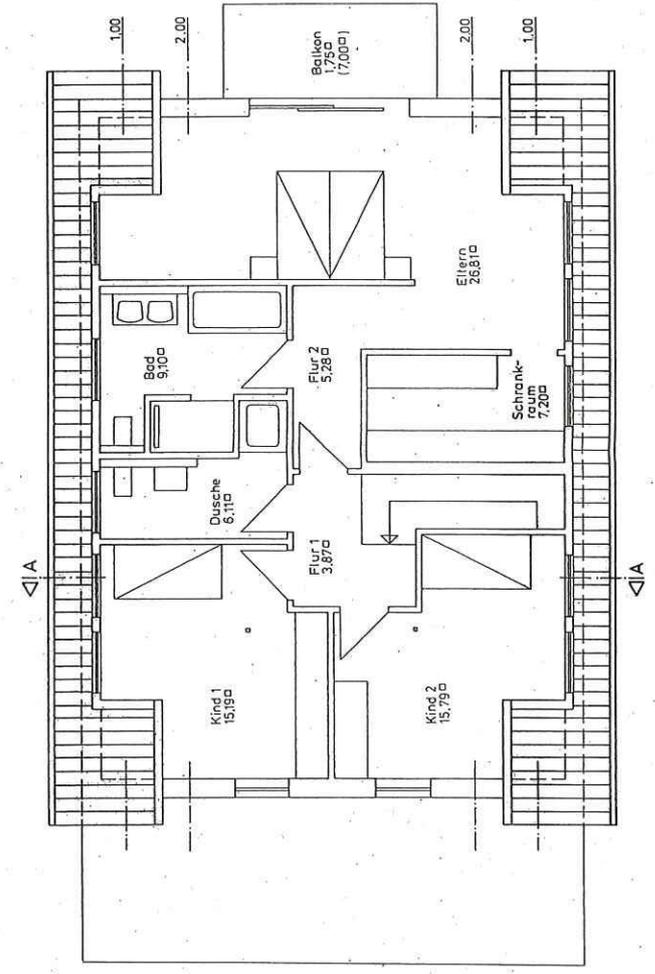

Dachgeschoß

Entwurfsverfasser:		Datum: 05.04.2022
Wohnhausneubau		Maßstab: 1:100
Bauherr:	Zeichnungsinhalt: Grundrisse	