


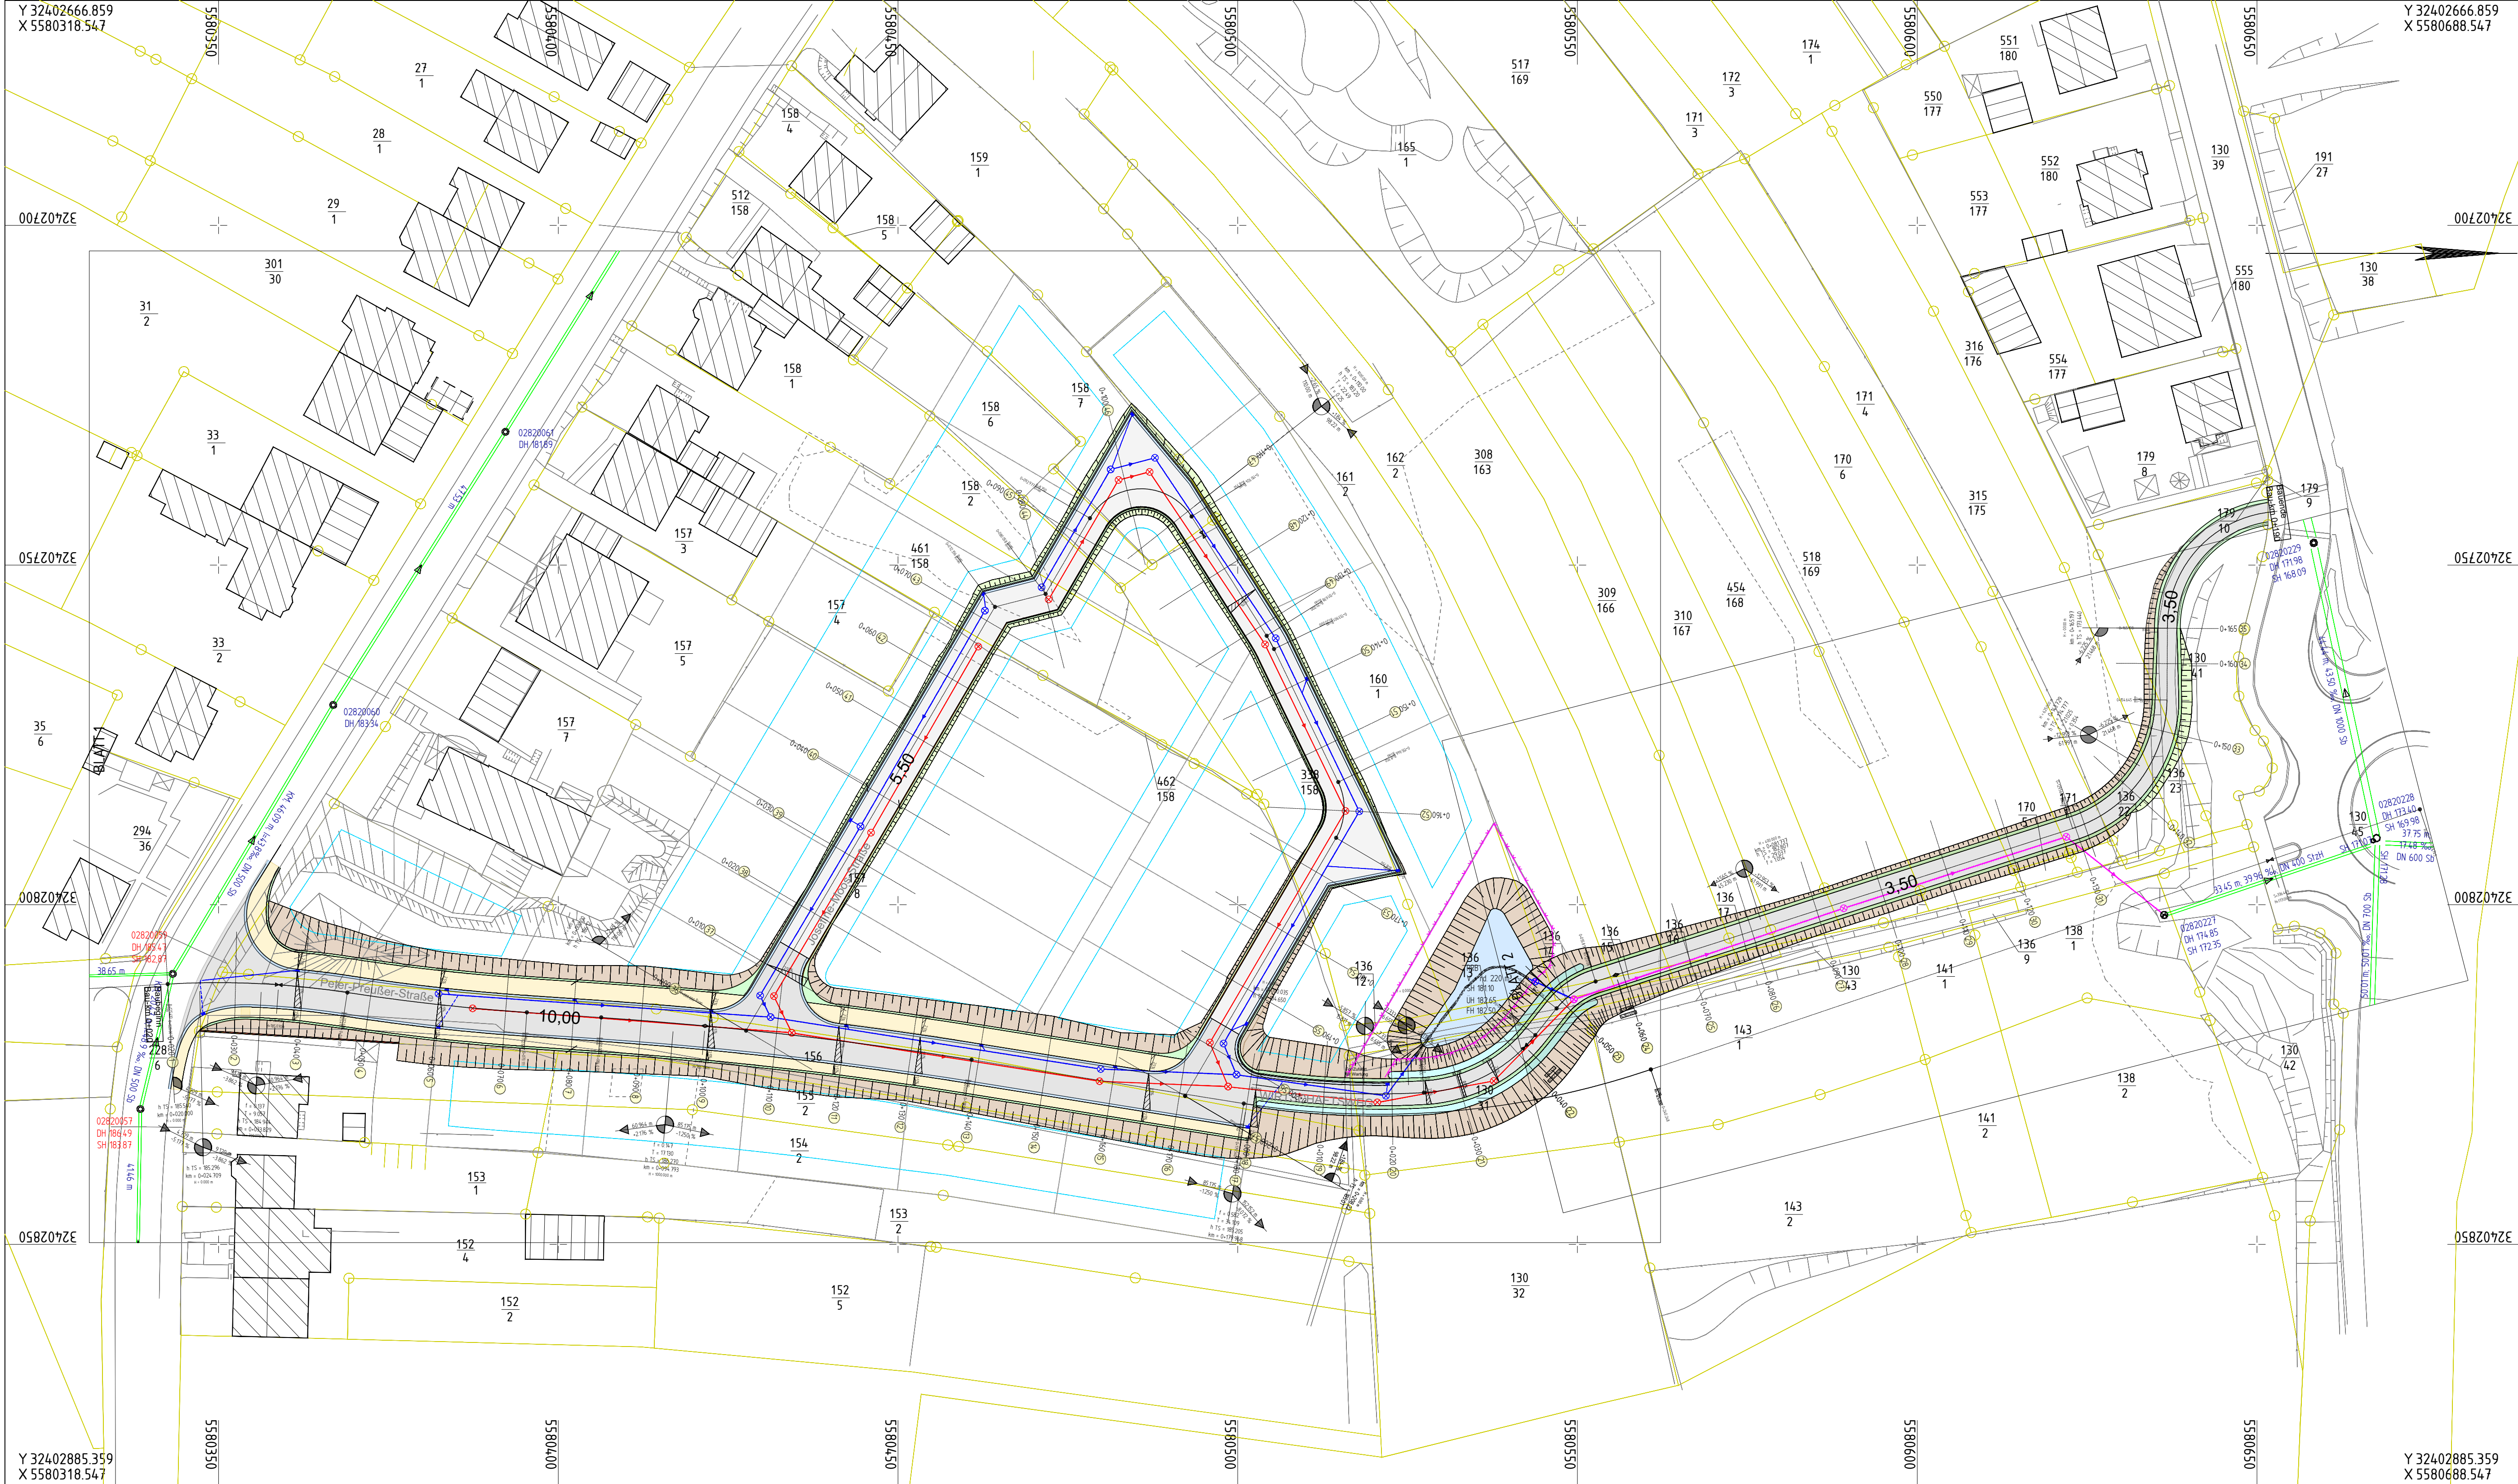

PLANUNG

- Einschnittsböschung Mulde mit Fließrichtung / Versickermulde
- Straßenebenenflächen
- Fahrbahn mit Achse
- Bankett
- Wirtschaftsweg
- Geh- und Radweg
- Gehweg
- Fahrbahnteiler / Insel / Parkstreifen
- Zufahrt mit Bordabsenkung
- gemeinsamer Geh- und Radweg
- Bankett mit Zufahrt
- Dammabstufung
- Bankett
- Richtungsfahrbahn mit Fahrstreifenaufteilung
- Mittelstreifen, Achse
- Richtungsfahrbahn
- Bankett
- Weg unbefestigt
- angl. bitum. Ef., Eg.
- angl. unbefestigt Ef., Eg.
- Entwässerungsgraben mit Fließrichtung
- Brücke mit Widerlager
- Stützwand
- Grenze der Ortsdurchfahrt
- Straßenbeleuchtung
- Straßenablauf mit Anschlußftg. DN 160

BESTAND
EG, EF

- Eingang, Einfahrt
- Lichtmast
- Schieber
- Durchlaß
- Mulden, Rinneneinlauf
- Kontrollschacht, Kanal
- Baum, Busch, Hecke
- Mauer
- Schuppen, Garage, Haus
- Eigentumsgränze
- Flurstücksnummer
- Geländehöhe ü. N.N.

H = 15 000 m

1500 %

100 %

750 000 m

Gradienten

Gradienten

2,5 %

Bordabsenkung

BERATUNG PLANUNG VERMESSUNG BAUÜBERWACHUNG
GmbH & Co.KG, Hauptstraße 44-46, 56335 Neuhörsen, Tel: 02622 / 954970

Datum:

Zeichen:

Bearbeiter:

gezeichnet:

geprüft:

August 2022

Kahl

August 2022

Kahl

August 2022

Weinand

Stadt Koblenz

Tiefbauamt

Fachamt

Nr.:

Art der Änderung:

Datum:

Zeichen:

Entwurf

Unterlage / Blatt-Nr.:

1 / 1

Titel:

Übersichtslageplan

Plan-Nr.:

16.47 / 19.08.22 / 01.01

Maßstab:

1 : 500

Projektnr.:

P661023

Projekt:

Erschließung Neubaugebiet Lehmkaul links Koblenz - Niederberg

Bestandteil der Anordnung vom

AZ:

genehmigt:

Koblenz, den

.....

Straßenverkehrsbehörde

.....

Amtsleiter Tiefbauamt

Koblenz, den

Koblenz, den

i. A.

Abtl. Straßenbau

i. A.

Bearbeiter

i. A.

SGL