


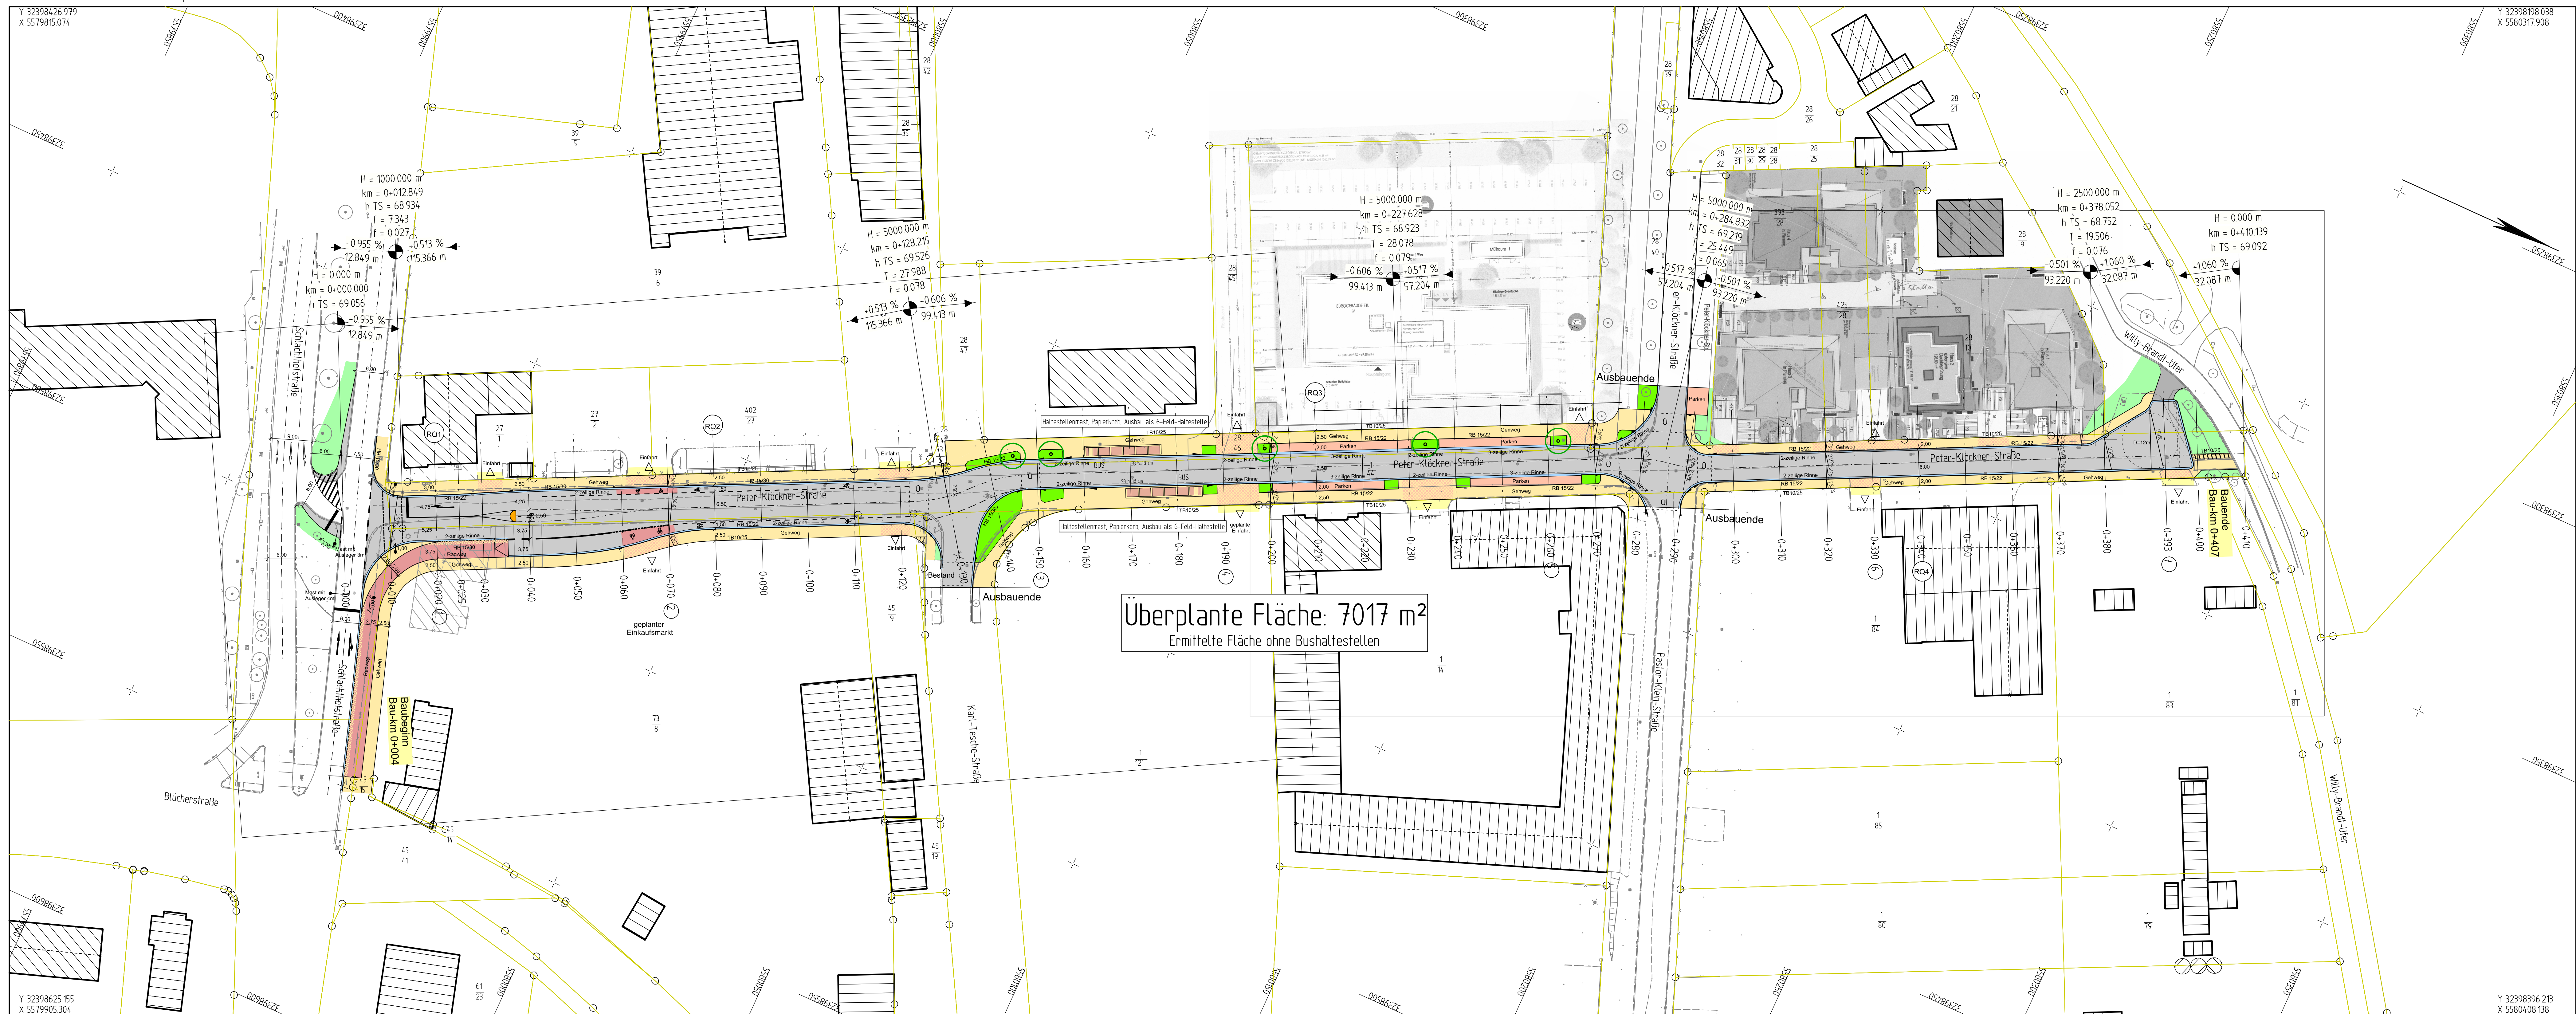

Zeichenerklärung

PLANUNG


- Pflanzbeet, siehe Baubestimmung aufgrund
- Straßenverkehrsflächen
- Fahrbahn mit Achse
- Rinne
- Radweg
- 0,75m Sicherheitsraum Radweg
- Gehweg
- Einfahrtsbereich mit
- Einzel: Schutzwegschicht
- Fahrbahnteiler / Inselkopf
- Parkstreifen gepflastert
- Anlieger gem. Bestand
- LSA-Mast

BESTAND

- EG, EF
- Eingang, Einfahrt
- Lichtmast
- Schäber
- Durchfall
- Mulden, Rinneneinfahrt
- Kontrollschacht, Kanal
- Baum, Busch, Hecke
- Mauer
- Schuppen, Garage, Haus
- Eigentumsgränze
- Flurstücksnummer
- Geländehöhe d.N.N.

WEINAND Ingenieurbüro BERATUNG PLANUNG VERMESSUNG BAUÜBERWACHUNG GmbH & Co. KG, Hauptstraße 44-46, 54335 Naumbach, Tel: 04933/2420 / 954970	Datum: August 2022 Zeichen: Deckert
Bearbeiter: August 2022 gezeichnet: August 2022 geprüft: August 2022	Deckert Deckert Weinand

Stadt Koblenz
Tiefbauamt
Fachamt

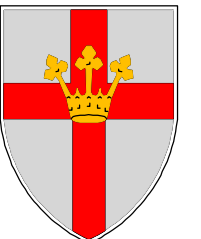

Nr.: 3 / 1	Art der Änderung:	Datum: 16.14/10.08.2022/01.01	Zeichen: 1: 500
ENTWURFSPLANUNG		Unterlage / Blatt-Nr.: 3 / 1	
Titel: Übersichtslageplan		Plan-Nr.: 16.14/10.08.2022/01.01	
Projektnr.: P611050		Maßstab: 1: 500	
Projekt: Rautentaler Moselbogen Peter-Klöckner-Straße			

Bestandteil der Anordnung vom AZ: _____	genehmigt: Koblenz, den _____ i. A. _____ Amtsleiter Tiefbauamt
Koblenz, den _____ i. A. _____ Abt.L. Straßenbau	Koblenz, den _____ i. A. _____ Bearbeiter i. A. _____ SGL