

Stadtverwaltung
Koblenz

Amt 65
Zentrales
Gebäudemanagement

Bahnhofstraße 47
56068 Koblenz

65

Stadtverwaltung
Koblenz

Amt 65
Zentrales
Gebäudemanagement

Bahnhofstraße 47
56068 Koblenz

- Neubau
- Bestand
- Gehwege
- Abstand zu Bachlauf
- festgesetzte Fläche für Bachfreilegung
- Grundstücksgrenzen

1/500 = 10m

f	
e	
d	
c	
b	
a	
Datum	Ergänzung

Projekt:
Neubau Kita Bubenheim

Variante 1.1

Blattinhalt:
Lageplan

Maßstab: 1:500
Erstellungsdatum: 25.07.2022
Plan-Nr.: **01**

xx.xx.xxxx
Entwurfsverfasser/ Bauherr:
Zentrales Gebäudemanagement
Amtsleitung

Kostenstelle:


BAUHERR

PLANUNG

LEGENDE

INDEX

PLANINHALT

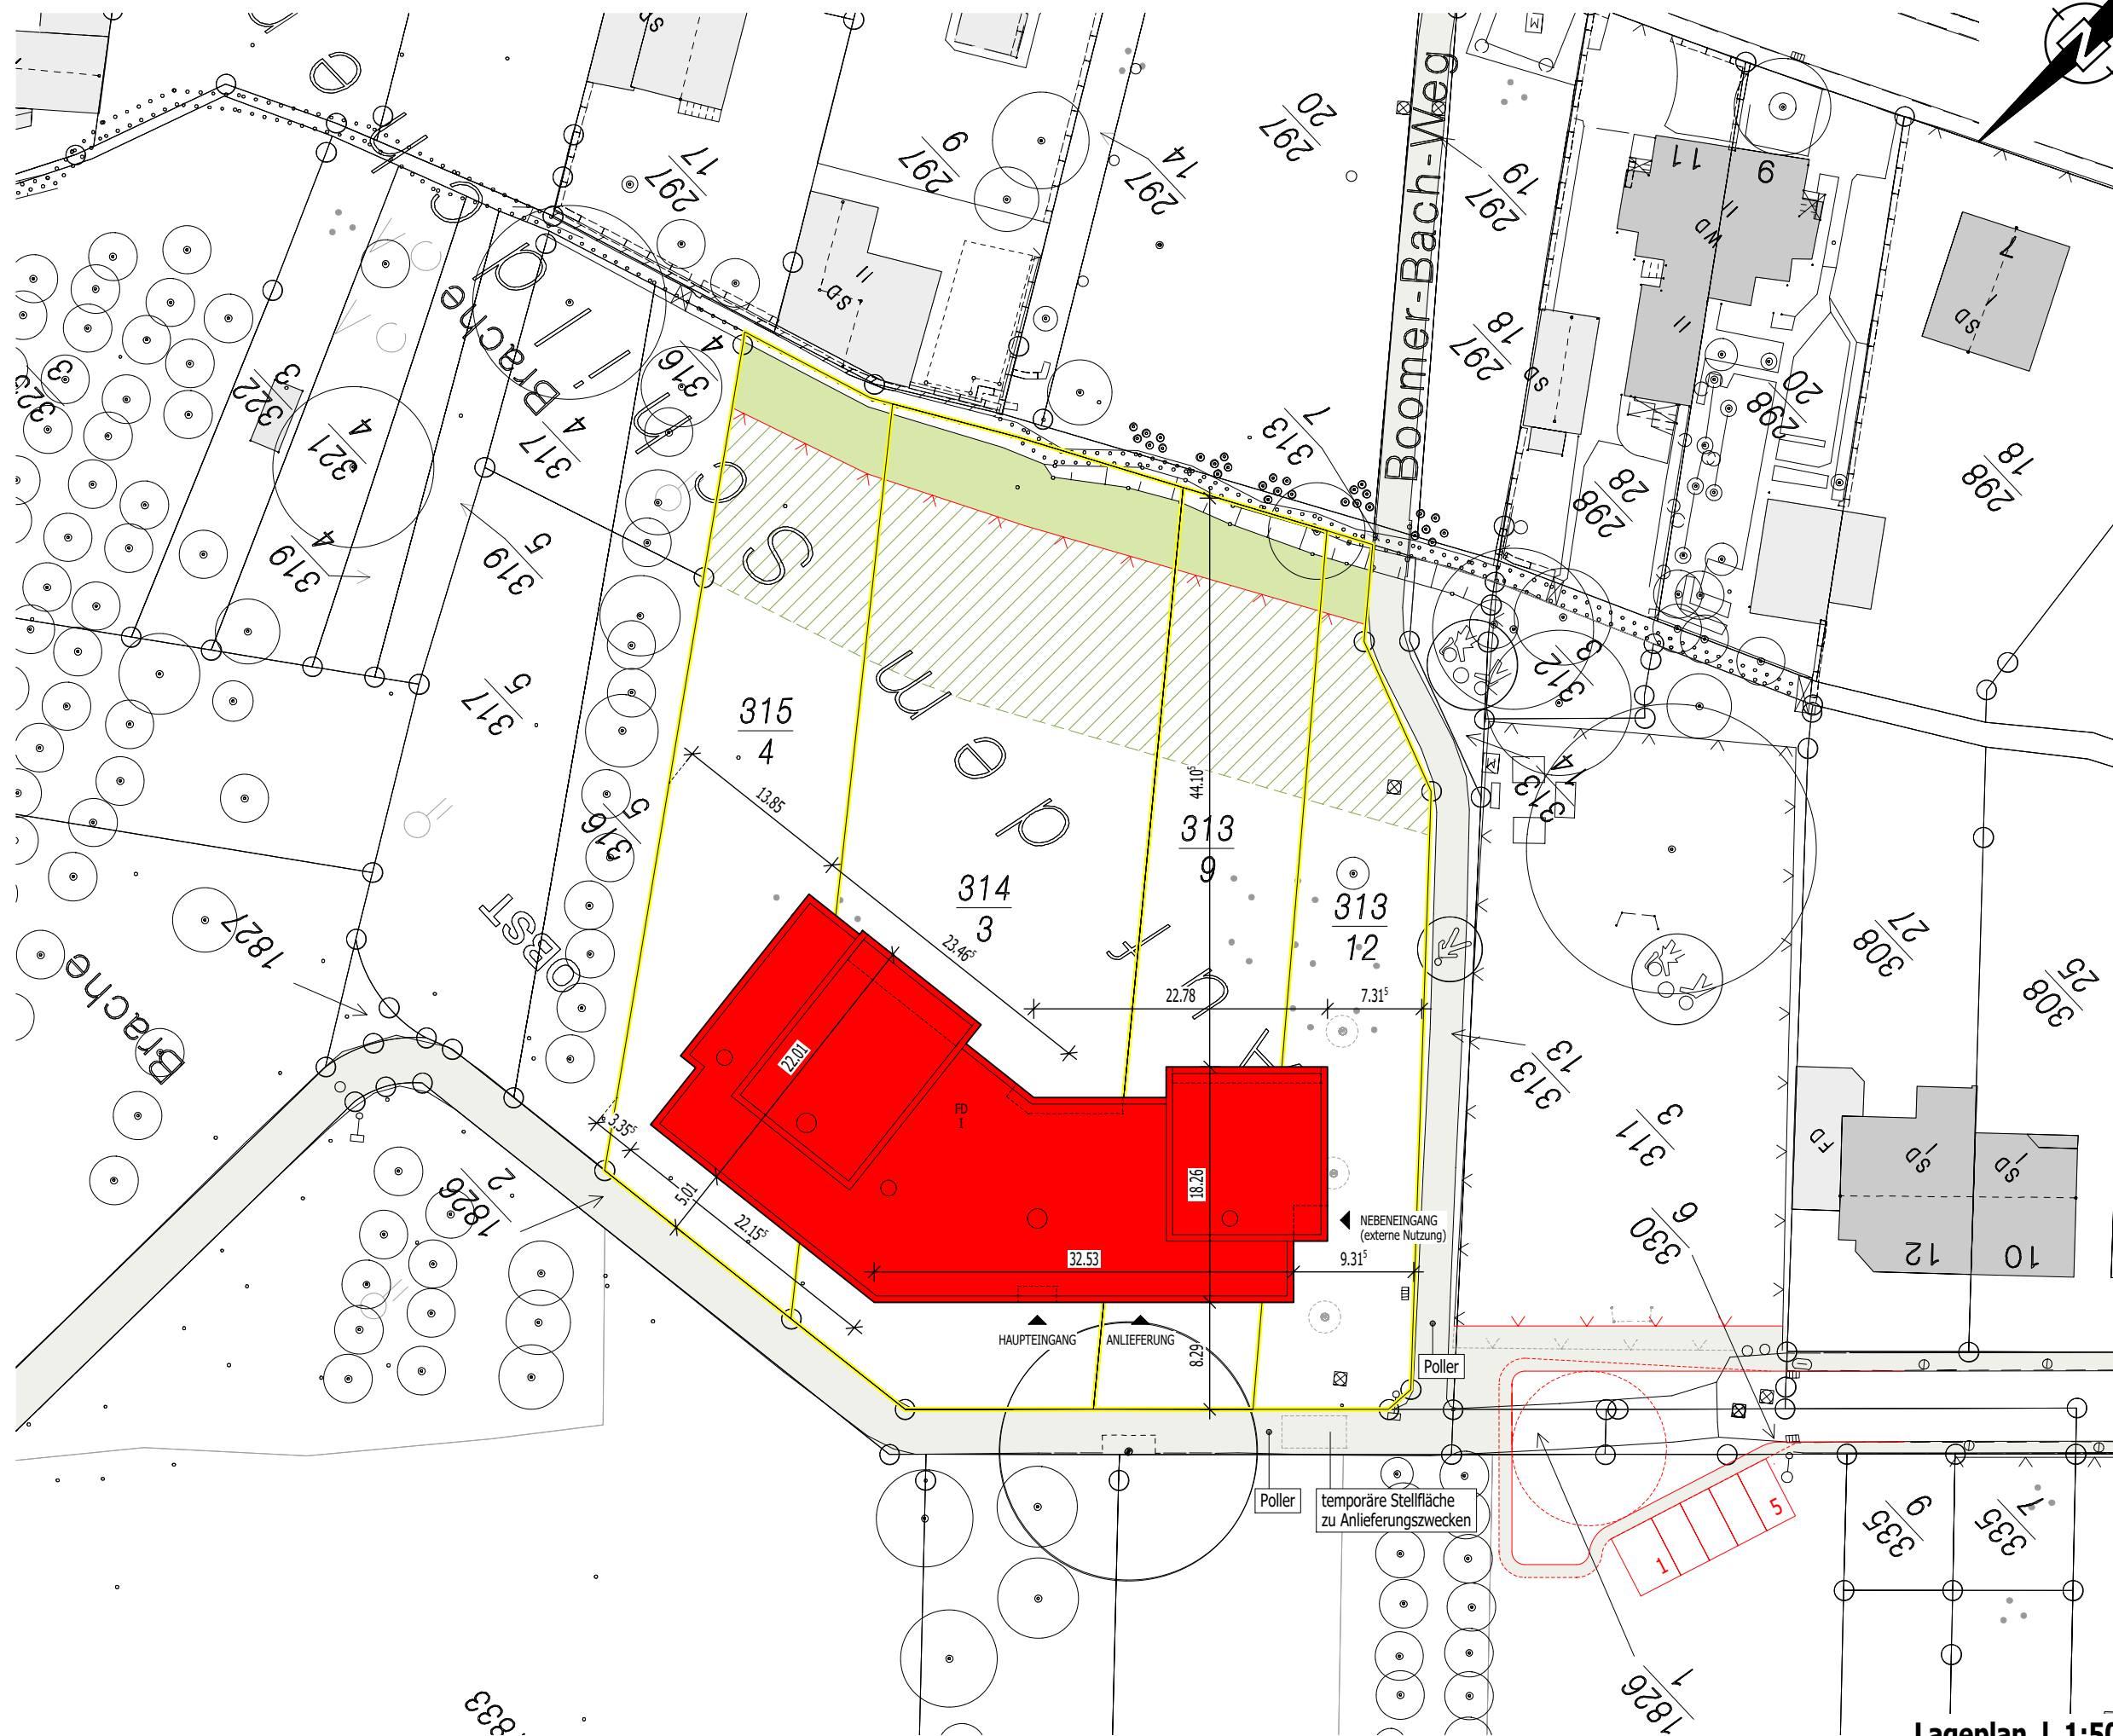

Lageplan | 1:500

