


Lageplan Wochenmarkt Vorschlag Stellplätze 1:200

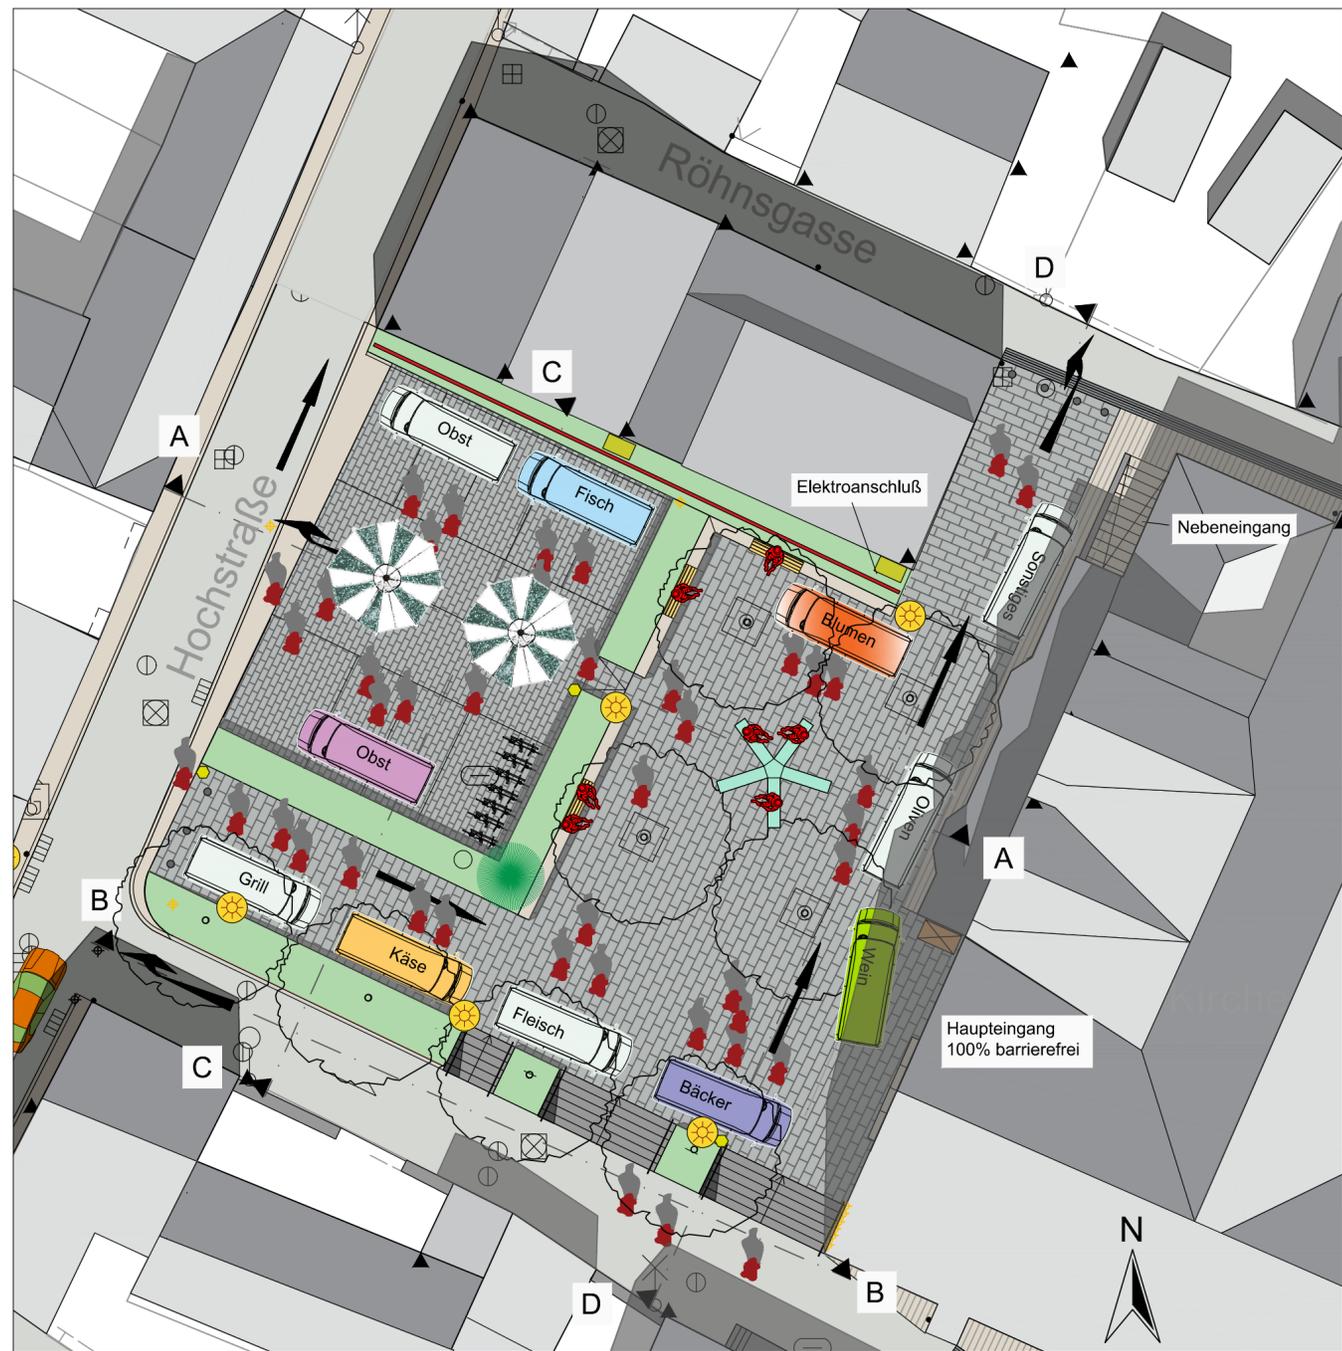



Ansicht D-D Stellplätze Wochenmarkt 1:200



Ansicht B-B Stellplätze Wochenmarkt 1:200



Ansicht C-C Stellplätze Wochenmarkt 1:200

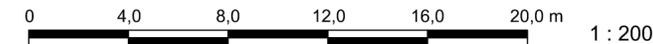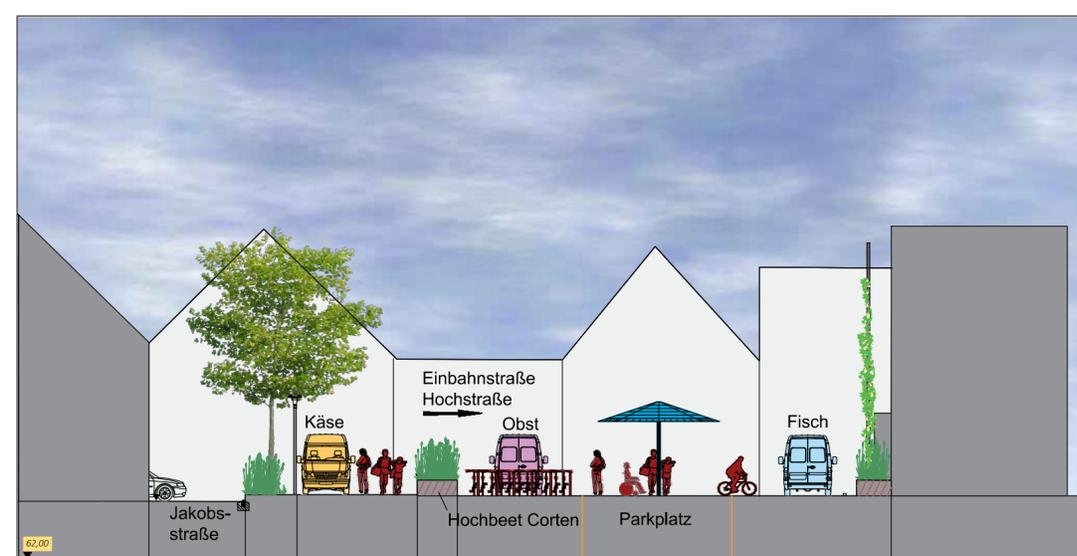

ROLF KARBACH
LandschaftsArchitekt bdlA

Kurfürstenstr.22, 56068 Koblenz
Tel: 0261- 14538
Fax: 0261- 9141270
info@rolf-karbach.de
www.rolf-karbach.de

Stadt Koblenz



Eigenbetrieb Grünflächen und Bestattungswesen

Fachamt

Freianlagenplanung des Kirchplatzes St. Peter in
Koblenz-Neuendorf
-Vorschlag Wochenmarkt Stellplatzanordnung-

MAßSTAB 1:200

PLAN-NR. B_2_3_REV01
PLAN-GR. DIN_A0
INDEX 2022_03

Der Planverfasser:
Koblenz, 11.11.2022

Rolf Karbach, Landschaftsarchitekt bdlA
KOBLENZ

Rolf Karbach
Rolf Karbach

