


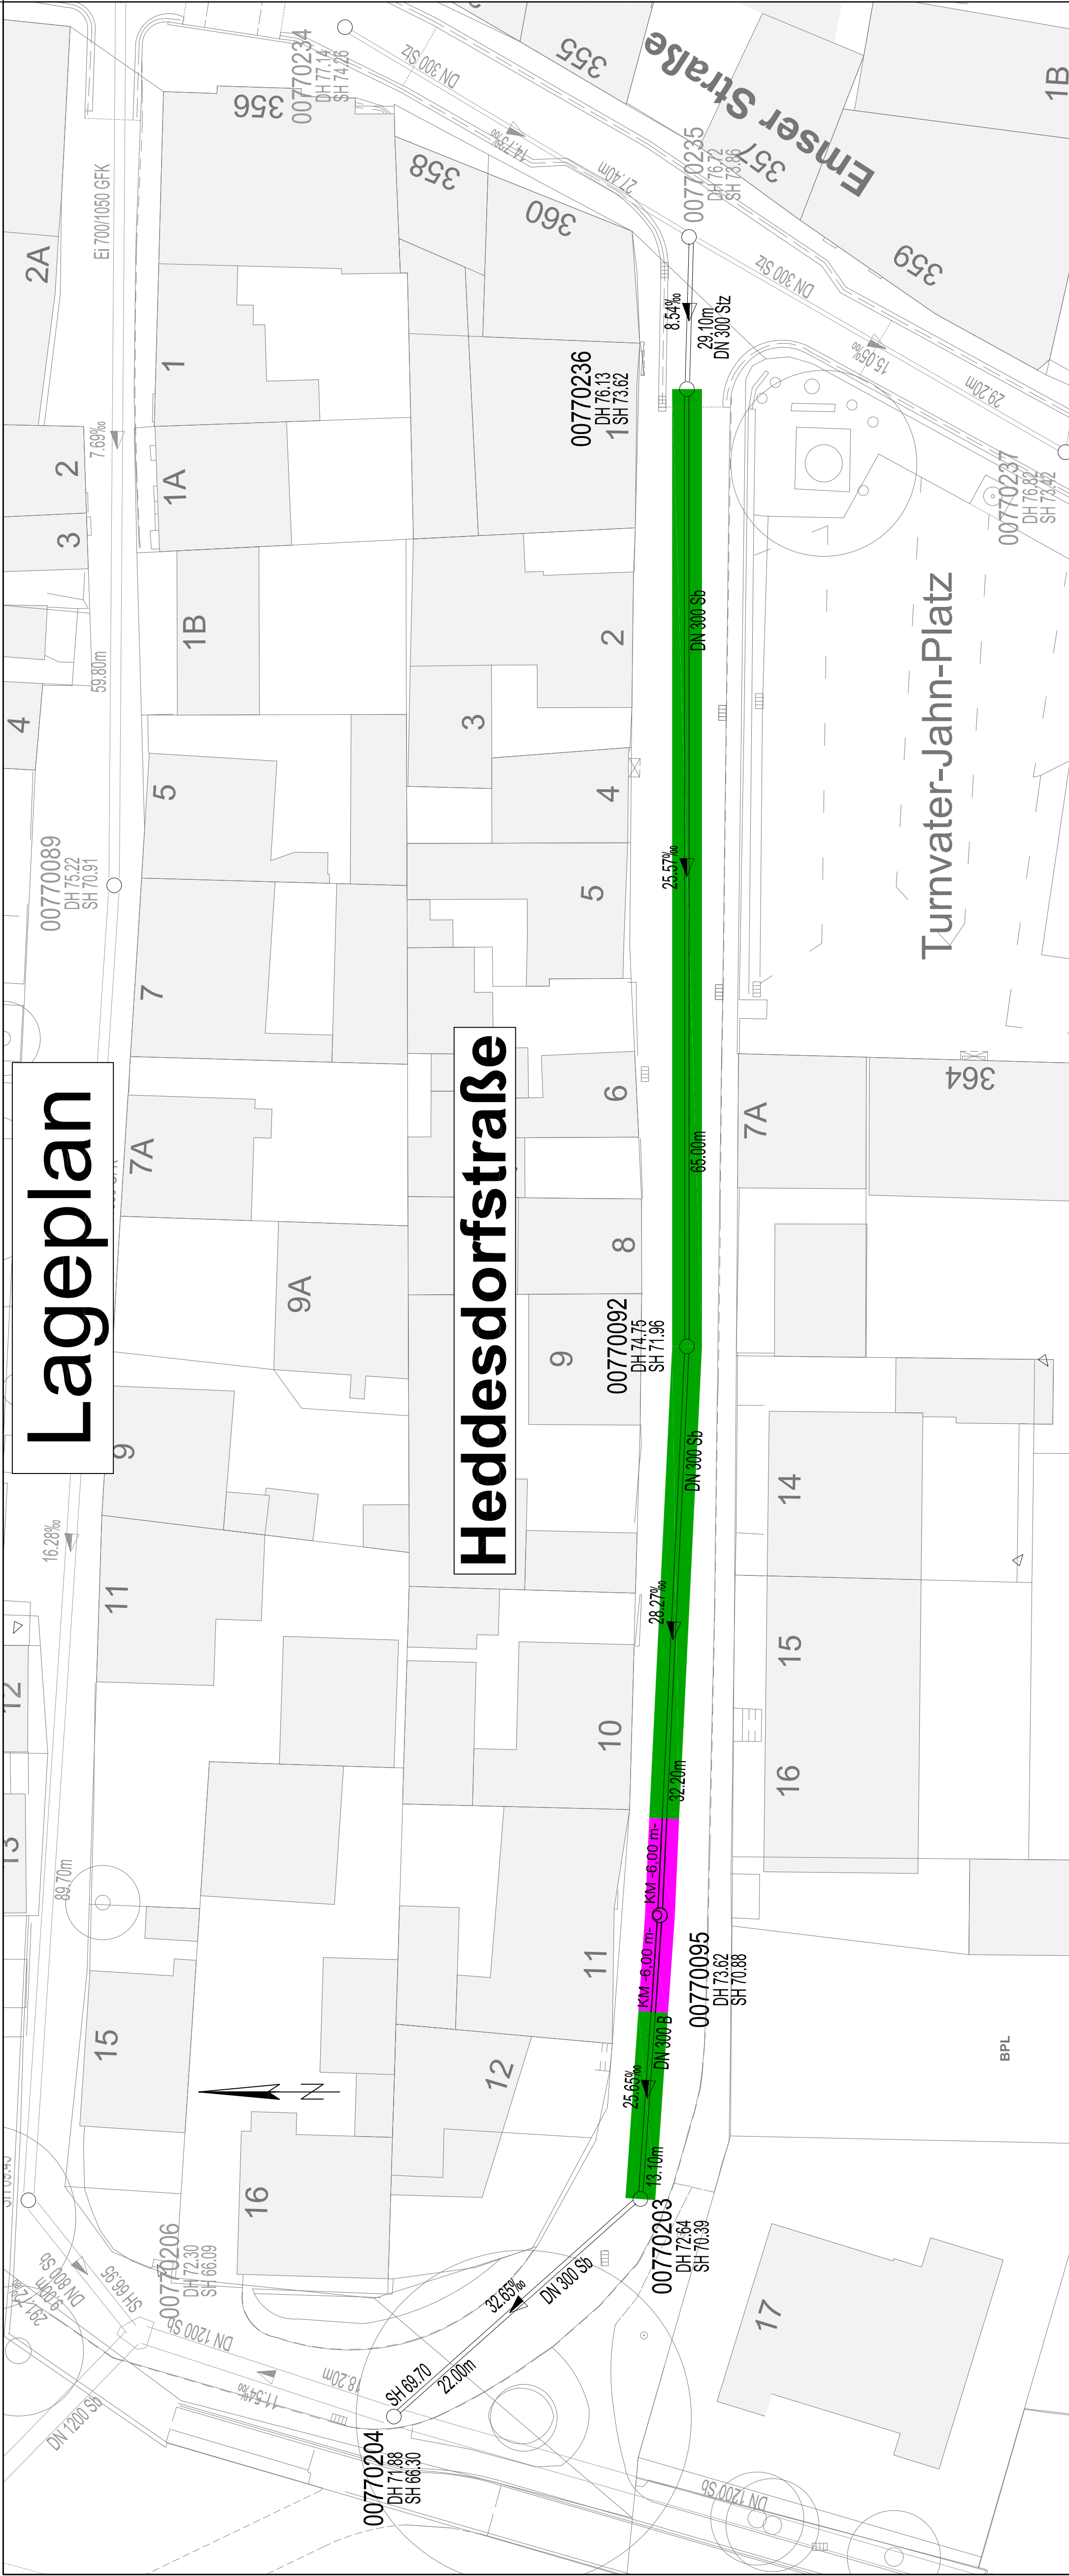

Lageplan

Heddesdorfstraße

LEGENDE

gepl. Kanalerneuerung Mischwasserkanal

gepl. Innensanierung Mischwasserkanal

best. Mischwasserkanal
(bleibt bestehen)

- ENTWURFSPLANUNG -

WERKAUSSCHUSS STADTENTWÄSSERUNG	AM	TOP	UNTERSCHRIFT

Stadtentwässerung

Eigenbetrieb der Stadt Koblenz

PROJEKT: Kanalsanierung/-erneuerung
Heddesdorfsstraße
Koblenz-Horchheim

WI. Pl. Nr.: 0085566
Zeichnungs Nr.: B-3/0085566
Maßstab: 1 : 250

PLANBEZEICHNUNG: LAGEPLAN

Koblenz	Interne Stichtvermerke	Datum	Name
	Abt. B:		
	Abt. GE:		
	KSM:		
Koblenz	Abt. P:	Datum	Name
	bearb.:		
	gez.:	Feb. 2023	Grings

Belgeordneter Werkleiter