

1/500 = 10m

f	
e	
d	
c	
b	
a	
Datum	Ergänzung

Projekt:
**Verwaltungsgebäude EB 67
- Erweiterungsbau -**

Blattinhalt:
Lageplan

Maßstab: 1:500
Erstellungsdatum: 07.09.2021
Plan-Nr.: **01**

xx.xx.xxxx
Bauherr:
Eigenbetrieb Grünflächen- und Bestattungswesen
Werkleitung

xx.xx.xxxx
Entwurfsverfasser:
Zentrales Gebäudemanagement
Amtsleitung

Kostenstelle:


BAUHERR

PLANUNG

LEGENDE

INDEX

PLANINHALT

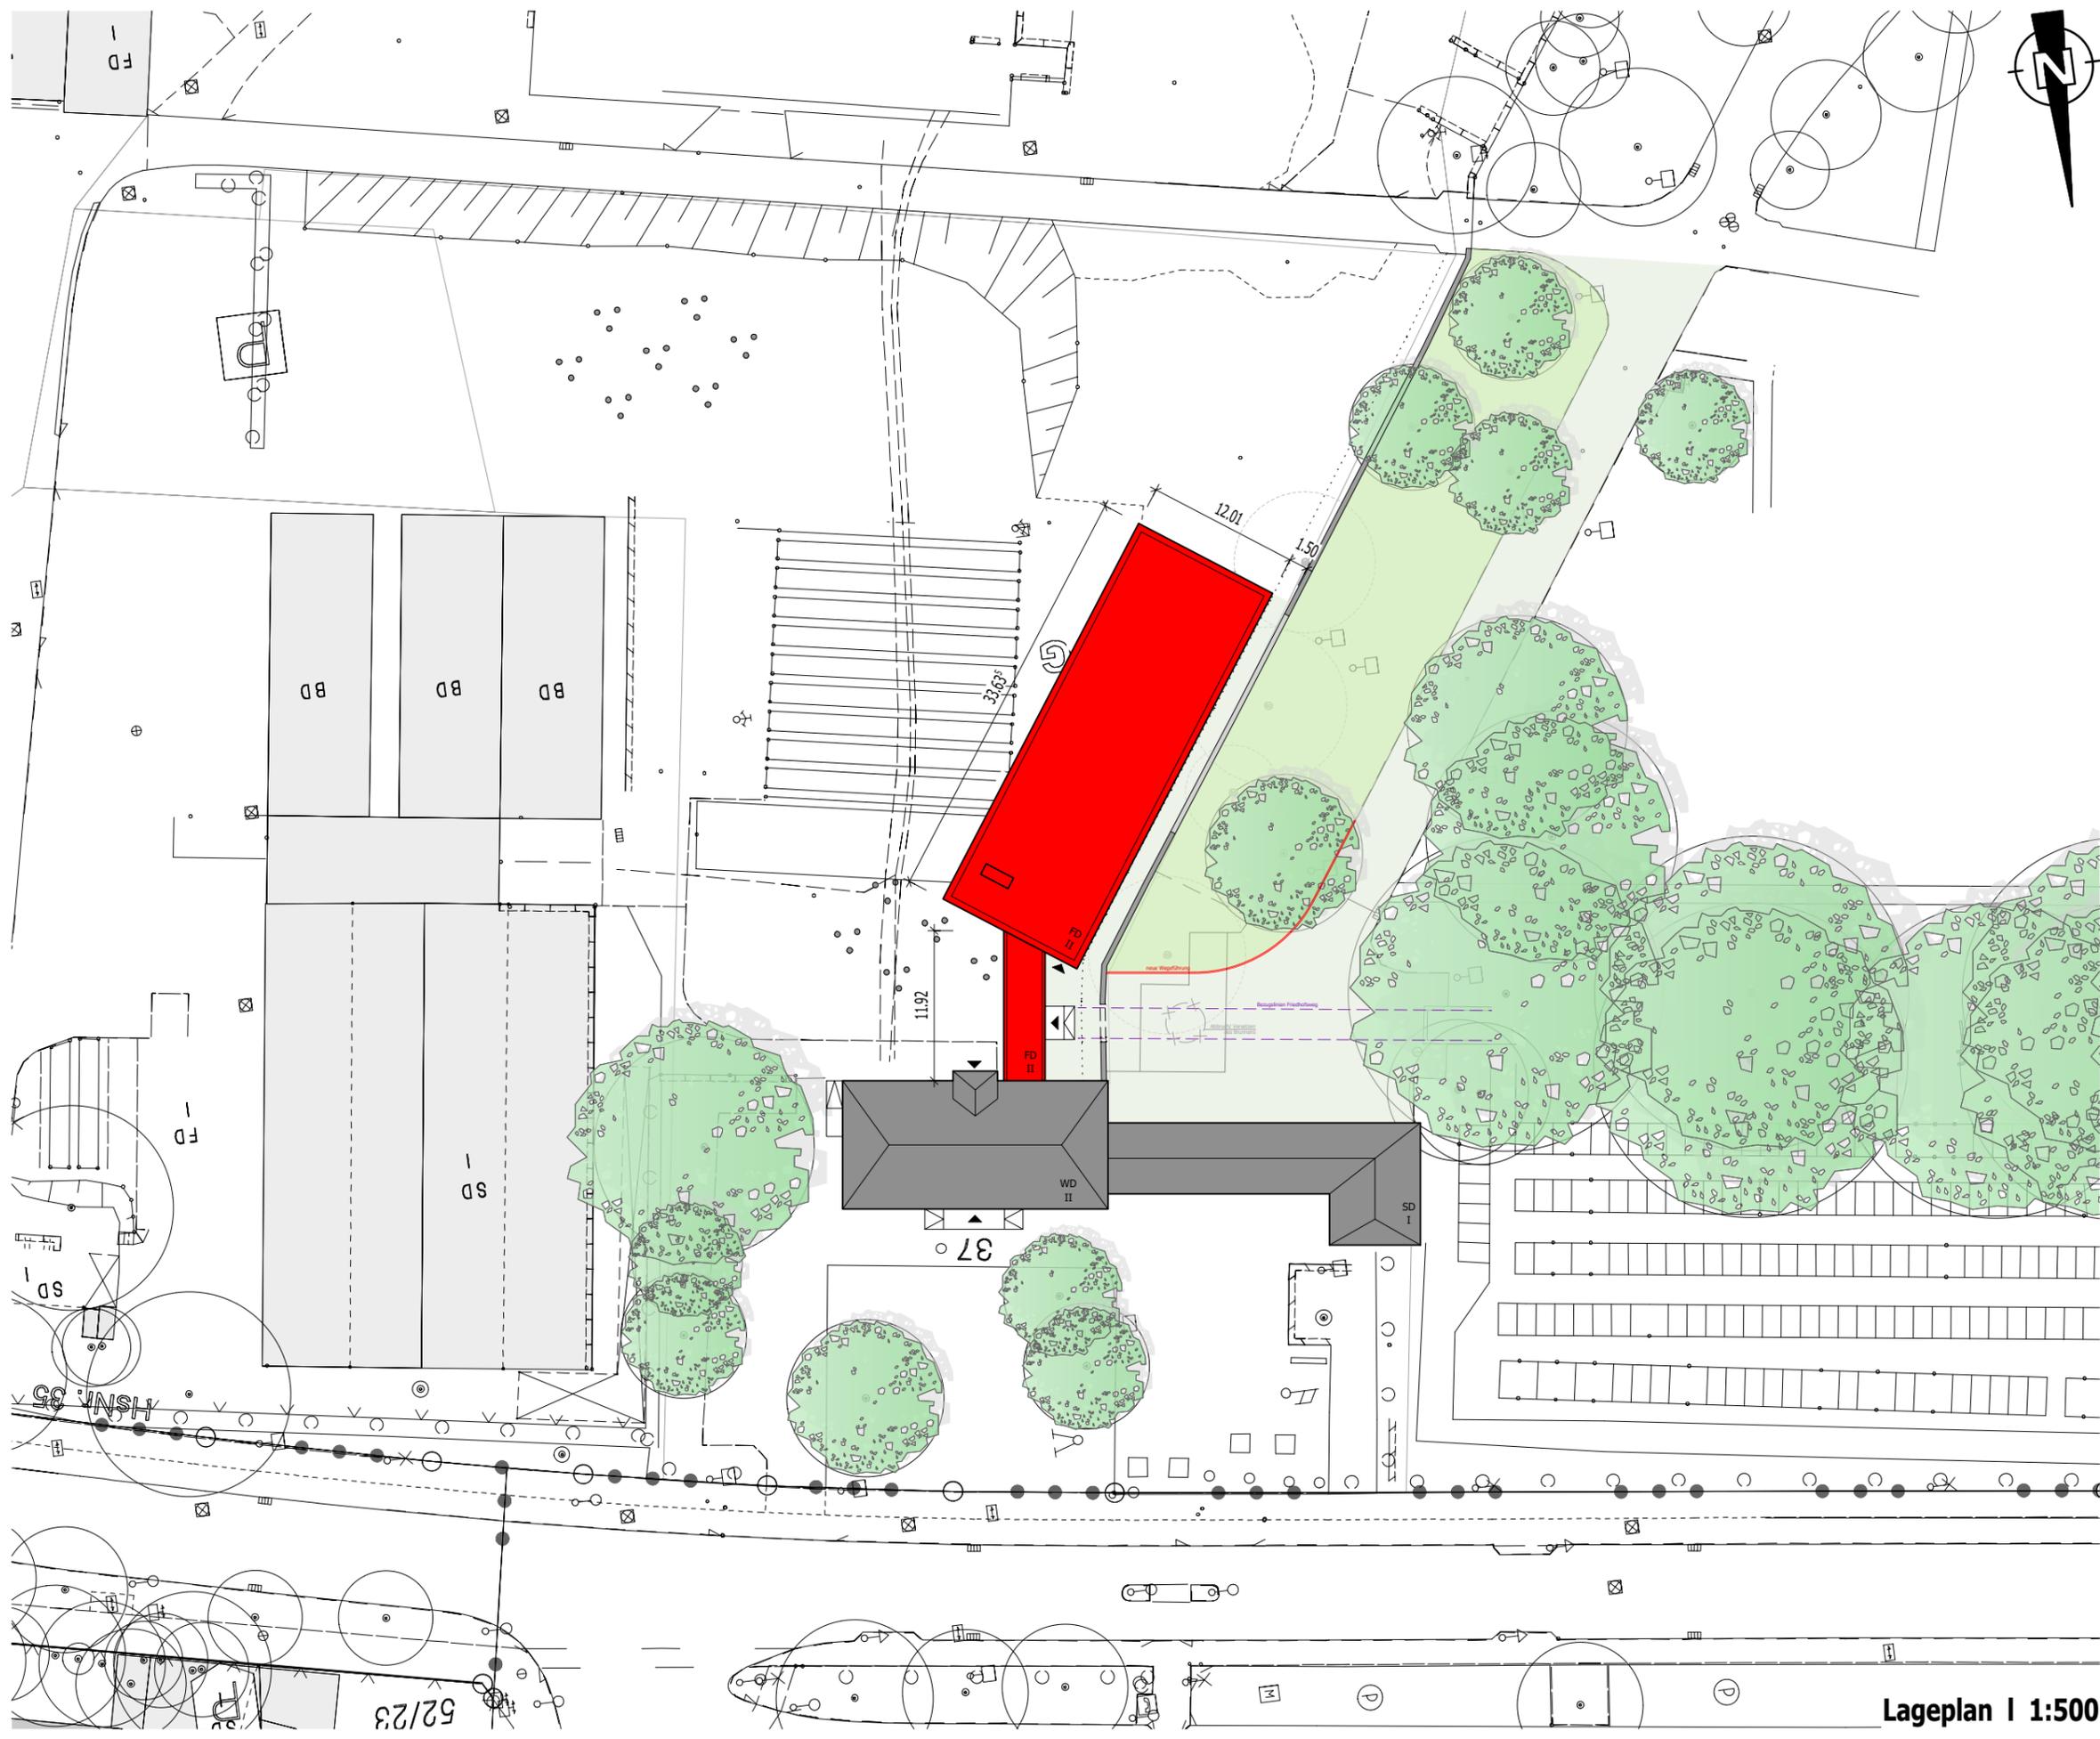

Lageplan I 1:500