


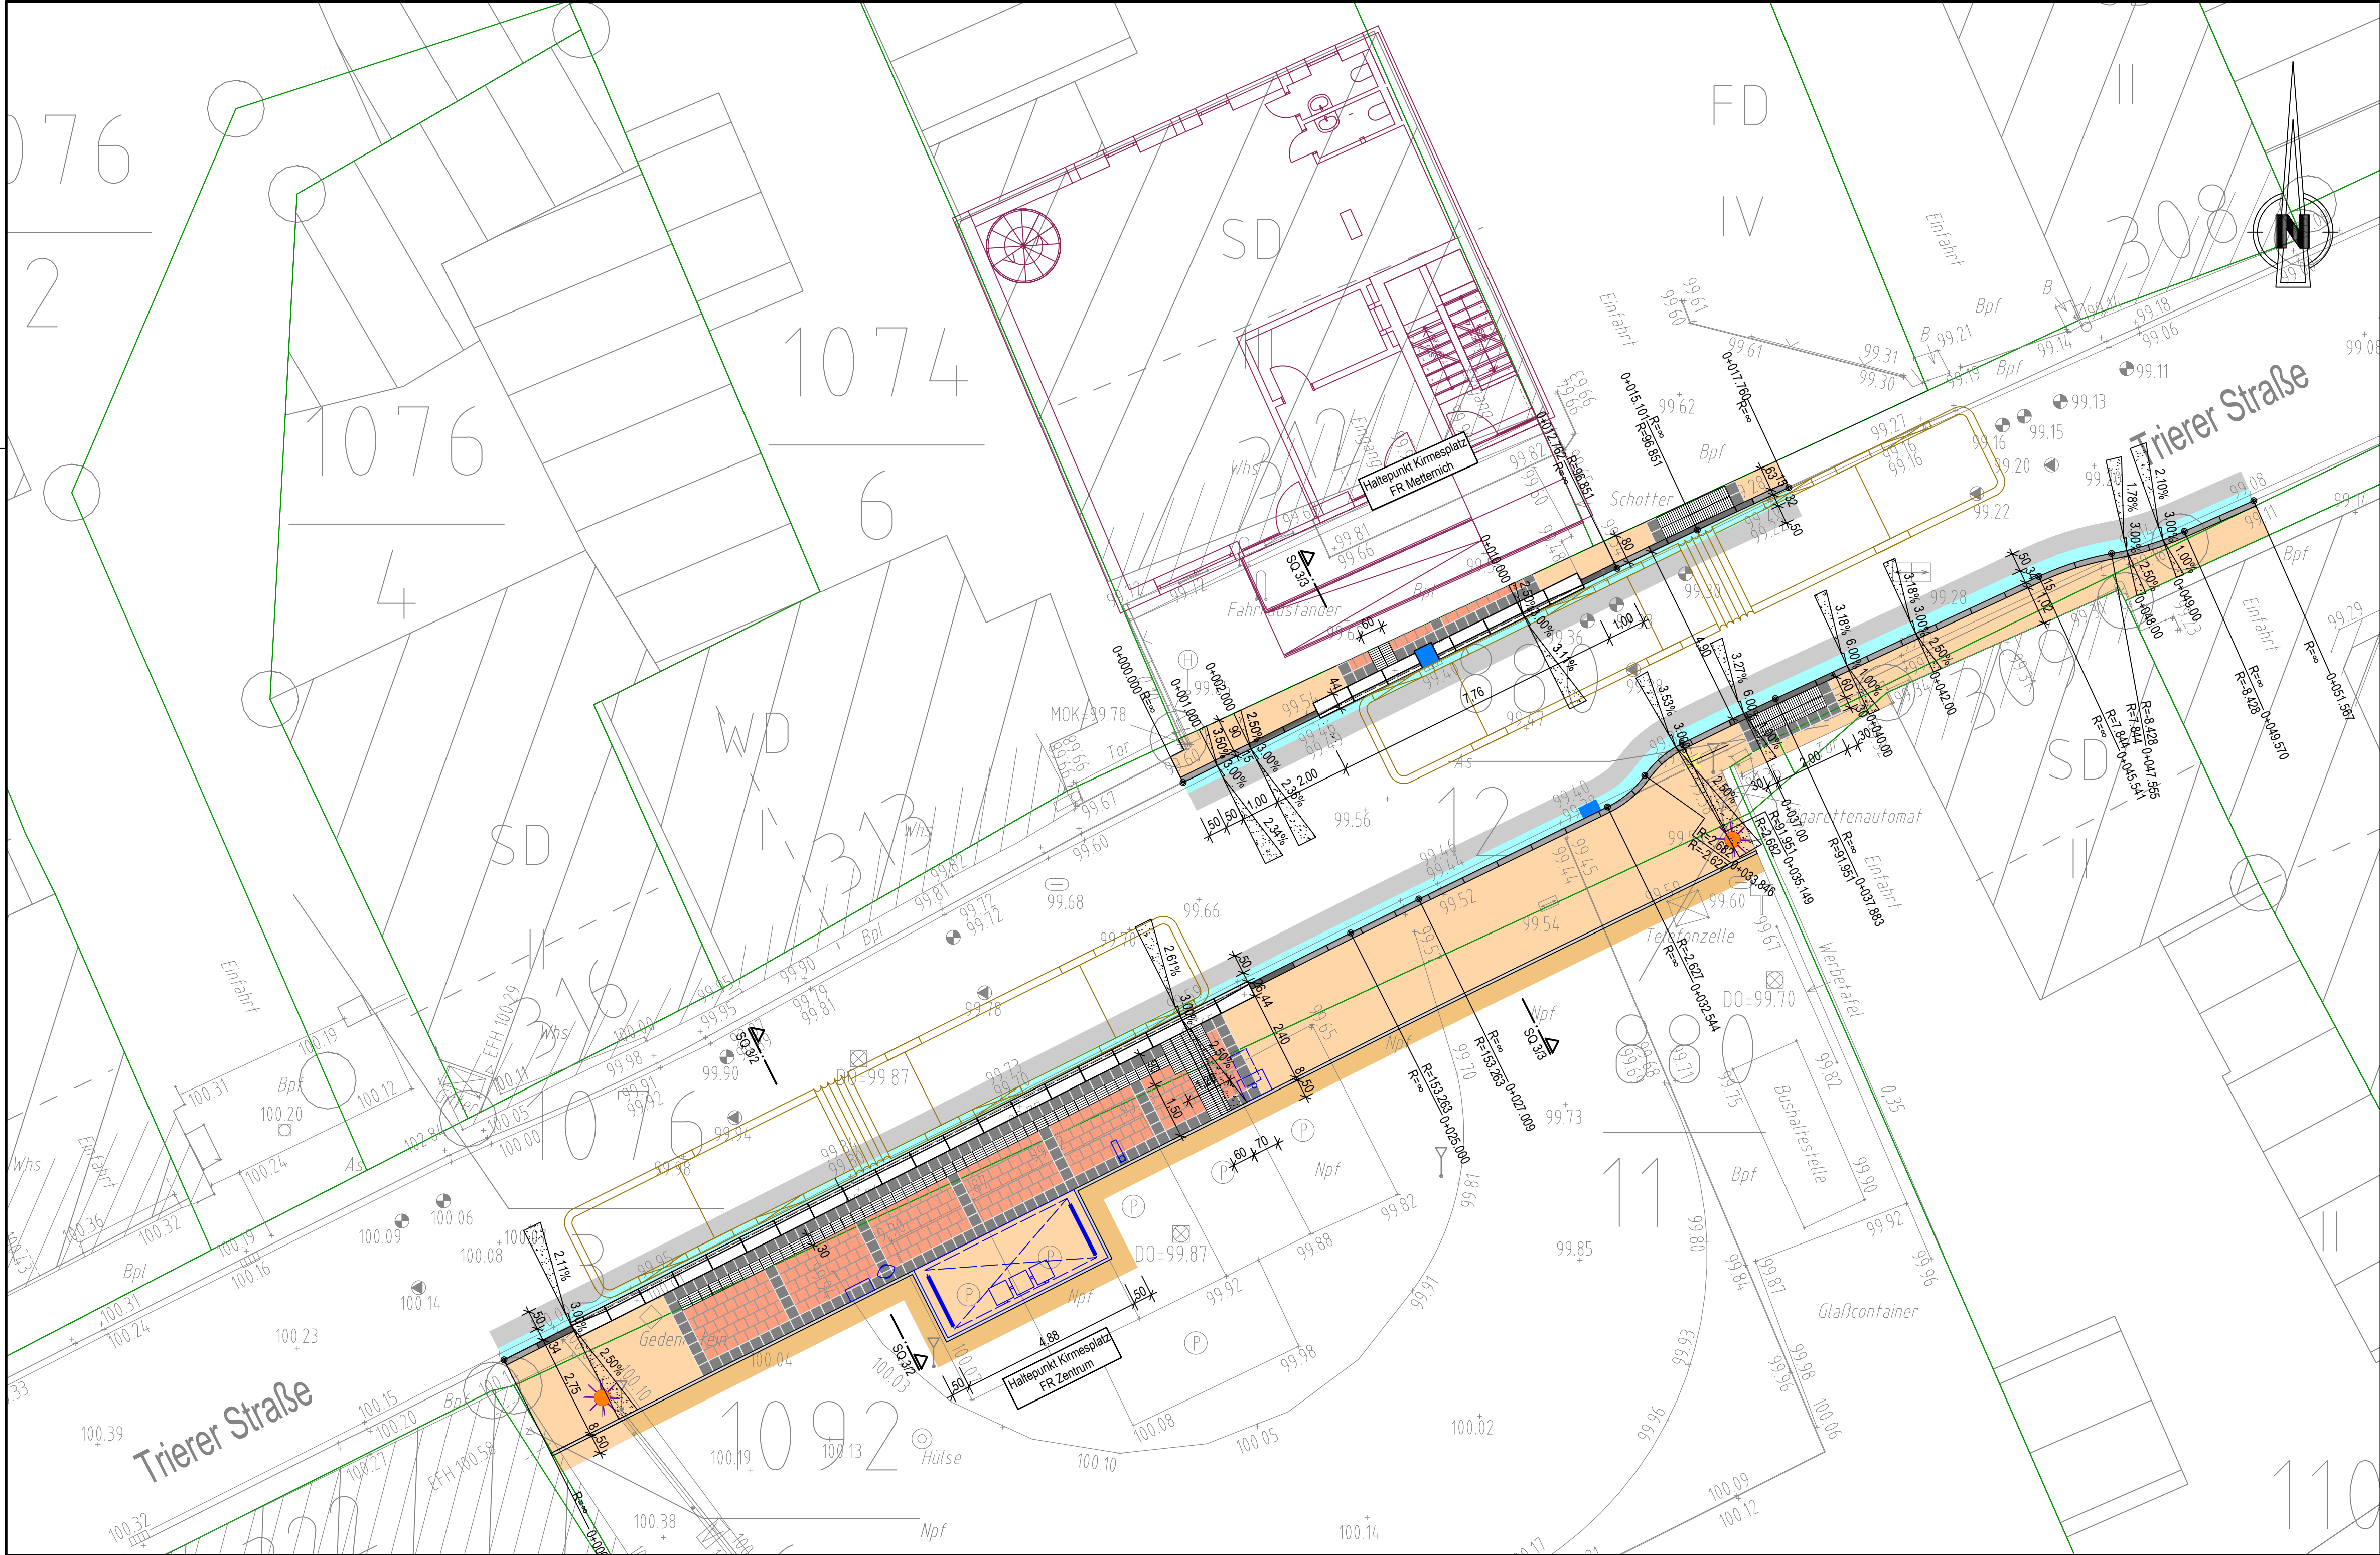

Zeichenerklärung

Bestand

- Flurstücksgrenze
- Beleuchtung Bestand

Planung

- Fahrbahn (Vollausbau)
- Gehweg, Pflaster (Vollausbau)
- Kopfsteinpflaster
- Rinne
- Pflaster 30/30/8, atlasrot, kugelgestrahlt
- Pflaster 30/30/8, basananthrazit, kugelgestrahlt
- Übergangsstein RB-HB, 15/22-25
- F2A Fase 2-Bord
- Rundbord, 15/22
- Tiefbord, 08/30
- Übergangsstein HB - Busbord
- Busbord
- Gelenkbus
- Fremdplanung
- Abbruch/Versatz
- Querneigung
- Taktile Elemente (Rippenplatte)
- Straßenablauf
- Zähleranschlusssäule
- Papierkorb
- Haltestellenschild
- DFI
- Fundament
- Wartehalle
- Fundament
- Einhängebank

Entwurfsplanung

4				
3				
2				
1				
Rev.	Art der Änderung	Datum	bearb.	gepr.

Erstmal verteilt am:

Kreative Ingenieurleistungen
für eine intakte Umwelt
www.fischer-teamplan.de · info@fischer-teamplan.de

Auftraggeber:
Koblenzer Verkehrsbetriebe GmbH

Projekt:
Barrierefreier Umbau von Bushaltestellen in Koblenz
Maßnahmenpaket 2021.1

Darstellung:
Kirmesplatz
Lageplan FR Metternich 264KIR1 / FR Zentrum 328KIR2

Bearb.	Okt. 2023	Laus	Maßstab: 1:100	Auftraggeber:
Gez.	Okt. 2023	Birk		
Gesehen:			Plan Nr.: 70102 / 10276857	den
			Blatt Nr.: 3 / 1	
			Blattgröße: 420x841	