



# Entwurf Bauvorhaben (alt)



ÜBERSICHTSPLAN

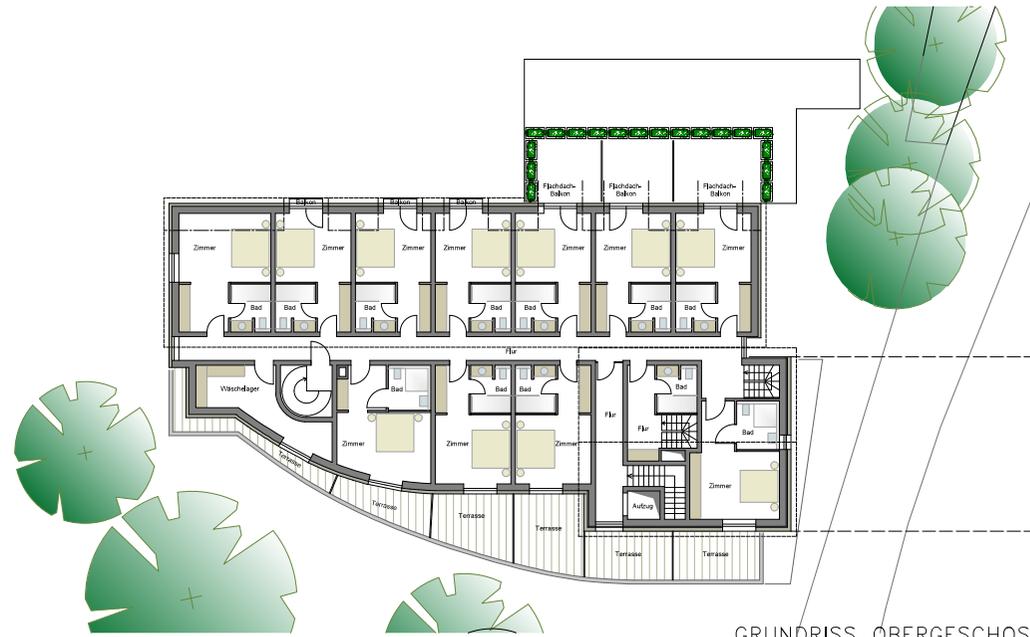


GRUNDRISS OBERGESCHOSS

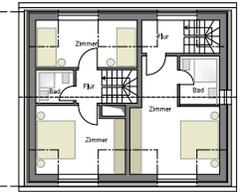

GRUNDRISS DACHGESCHOSS



BAUABLAUF

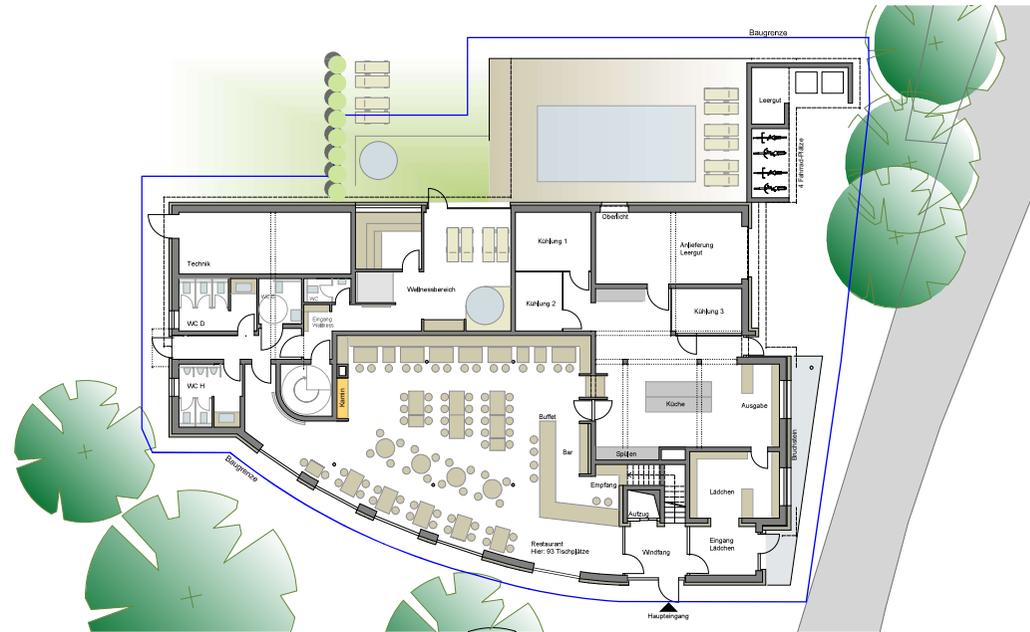

GRUNDRISS ERDGESCHOSS



Höhen Bezug: NN = 275.2m ± 0.00/ BEZ. auf OK K0x (SW) = xx

Bauherr:  
Familie Helga und Herold Nowag  
Forsthaus Remstecken  
56075 Koblenz



LAGEPLAN  
M 1:1000

Projekt:  
Um- und Ausbau der Hotelanlage  
Forsthaus Remstecken - Koblenz

Architekten und Bauarchitekten:  
**MOW**  
Simonsstraße 6, D-56075 Koblenz, Telefon 0261 / 9149742, Fax 0261 / 9149747

Planbestand:  
**BAUANTRAG**  
Übersichtsplan, Bauablauf und Grundrisse

Maßstab: 1:500 und 1:100	Datum: 27.04.2021	gezeichnet: JE	Blatt: S04-01
Profil Nr.: 130.k	Maßstab: AT	gezeichnet: AT	Blatt: 1




ANSICHT SÜD-WEST



BESTAND FORSTHAUS

ANSICHT SÜD-OST

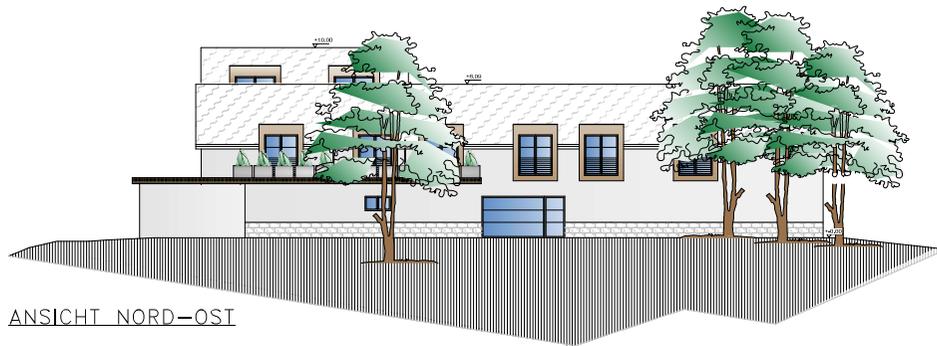

ANSICHT NORD-OST



ANSICHT NORD-WEST

Höhen Bezug: NN = 275,2m = ±0,00/ BEZ. auf OK K0x (SW) = xx

Bauherr:  
Familie Helga und Herold Nowag  
Forsthaus Remstecken  
56075 Koblenz



LAGEPLAN  
M 1:1000

Projekt:  
Um- und Ausbau der Hotelanlage  
Forsthaus Remstecken- Koblenz

Architekten:  
Tamburo u. Partner mbB  
**MOW**  
Simrockstraße 6, D-56075 Koblenz, Telefon 0261 / 9149742, Fax 0261 / 9149747

Planstand:  
ENTWURF - VORLAGE ZUM BEBAUUNGSPLAN  
Ansichten

Maßstab	Datum	gezeichnet	geprüft
1:500 und 1:100	27.04.2021	JE	SK-02
Blatt Nr. 130.k	Blatt	Blatt	Blatt
	AT	AT	AT