


Y 3400569.602  
X 5581187.290

Y 3400584.205  
X 5581238.758

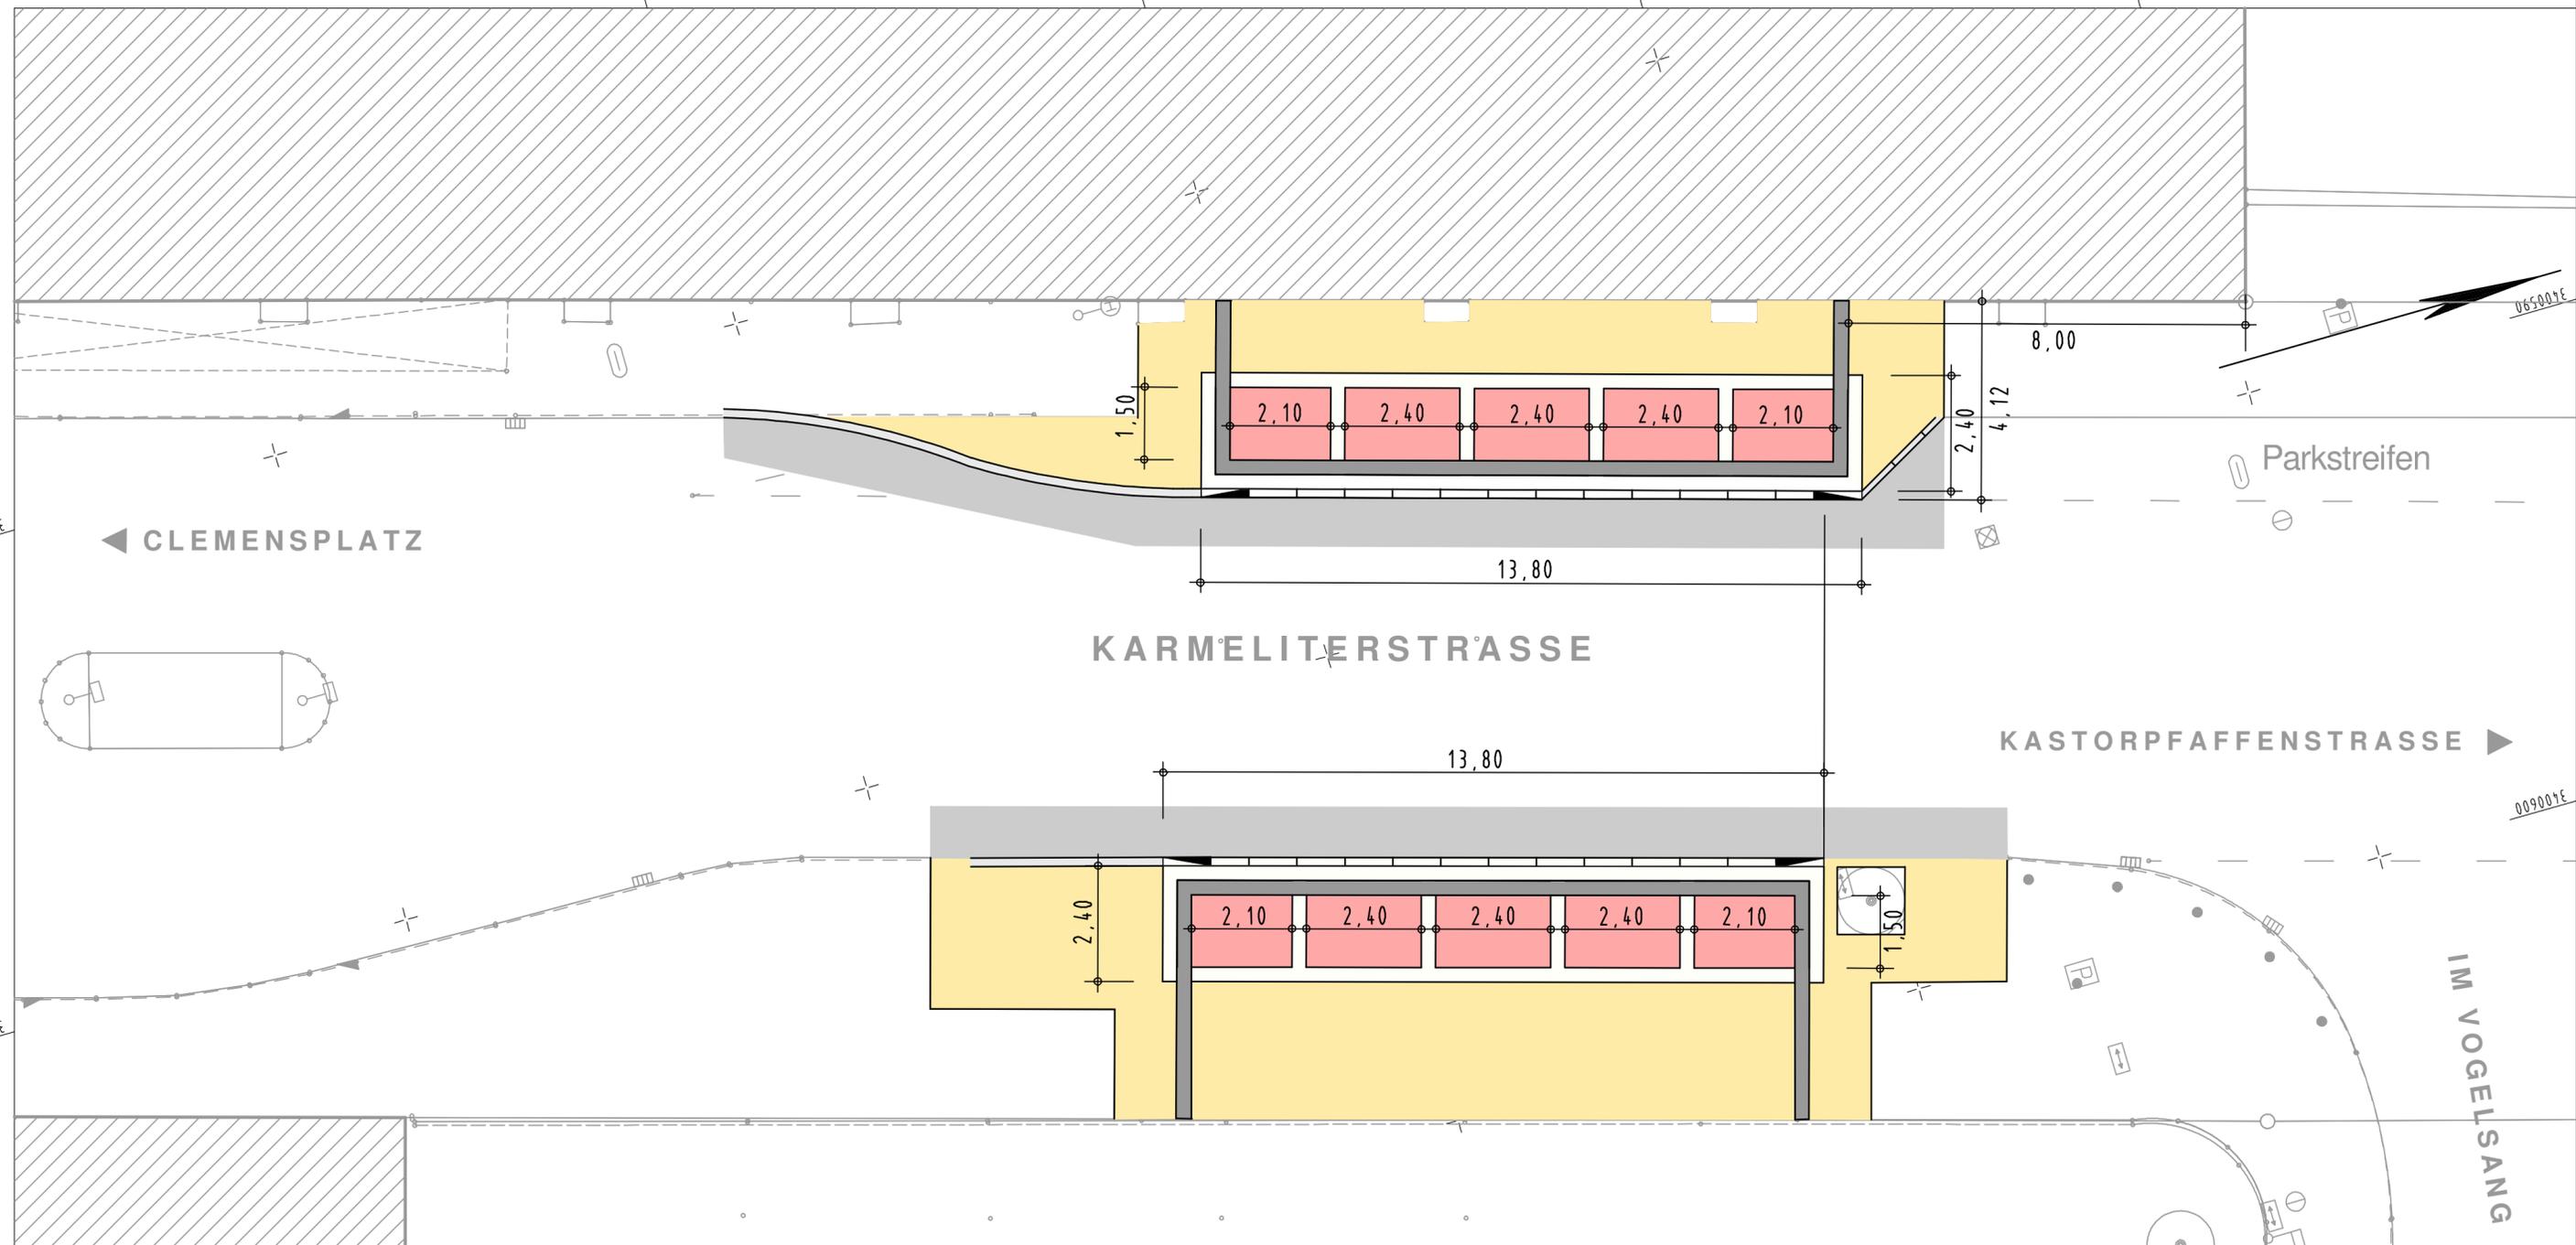

Y 3400594.327  
X 5581180.275

Y 3400608.929  
X 5581231.743

**Stadt Koblenz**  
**Tiefbauamt**

Projekt **Ausbau der Bushaltestellen  
 Altstadt, Deutsches Eck, Rheinstraße,  
 Görresplatz und Stadttheater  
 an verkehrswichtigen  
 innerörtlichen Straßen**

Titel **Förderantrag nach  
 Landesverkehrsfinanzierungsgesetz -  
 Kommunale Gebietskörperschaften (LVFGKom) /  
 Landesfinanzausgleichsgesetz (LFAG)** Maßstab  
 1:100

Koblenz,  
**VORABZUG**  
 Plan-Nr.:  
**11.17 / 03.10 / 02.13**  
 Lageplan Haltestelle  
 Görresplatz-Karmeliterstr.

Beigeordneter

Amt	23	36	60	61	62	63	65	66	67	80	85	
gesehen												
abgestimmt												
Ausschuss	am	Ergebnis					am	Ergebnis				
ALB FB4												
.....												
.....												
FBA IV												
HuFA												
Stadtrat												