


Y 3400659.177
X 5581573.433

Y 3400667.878
X 5581626.221

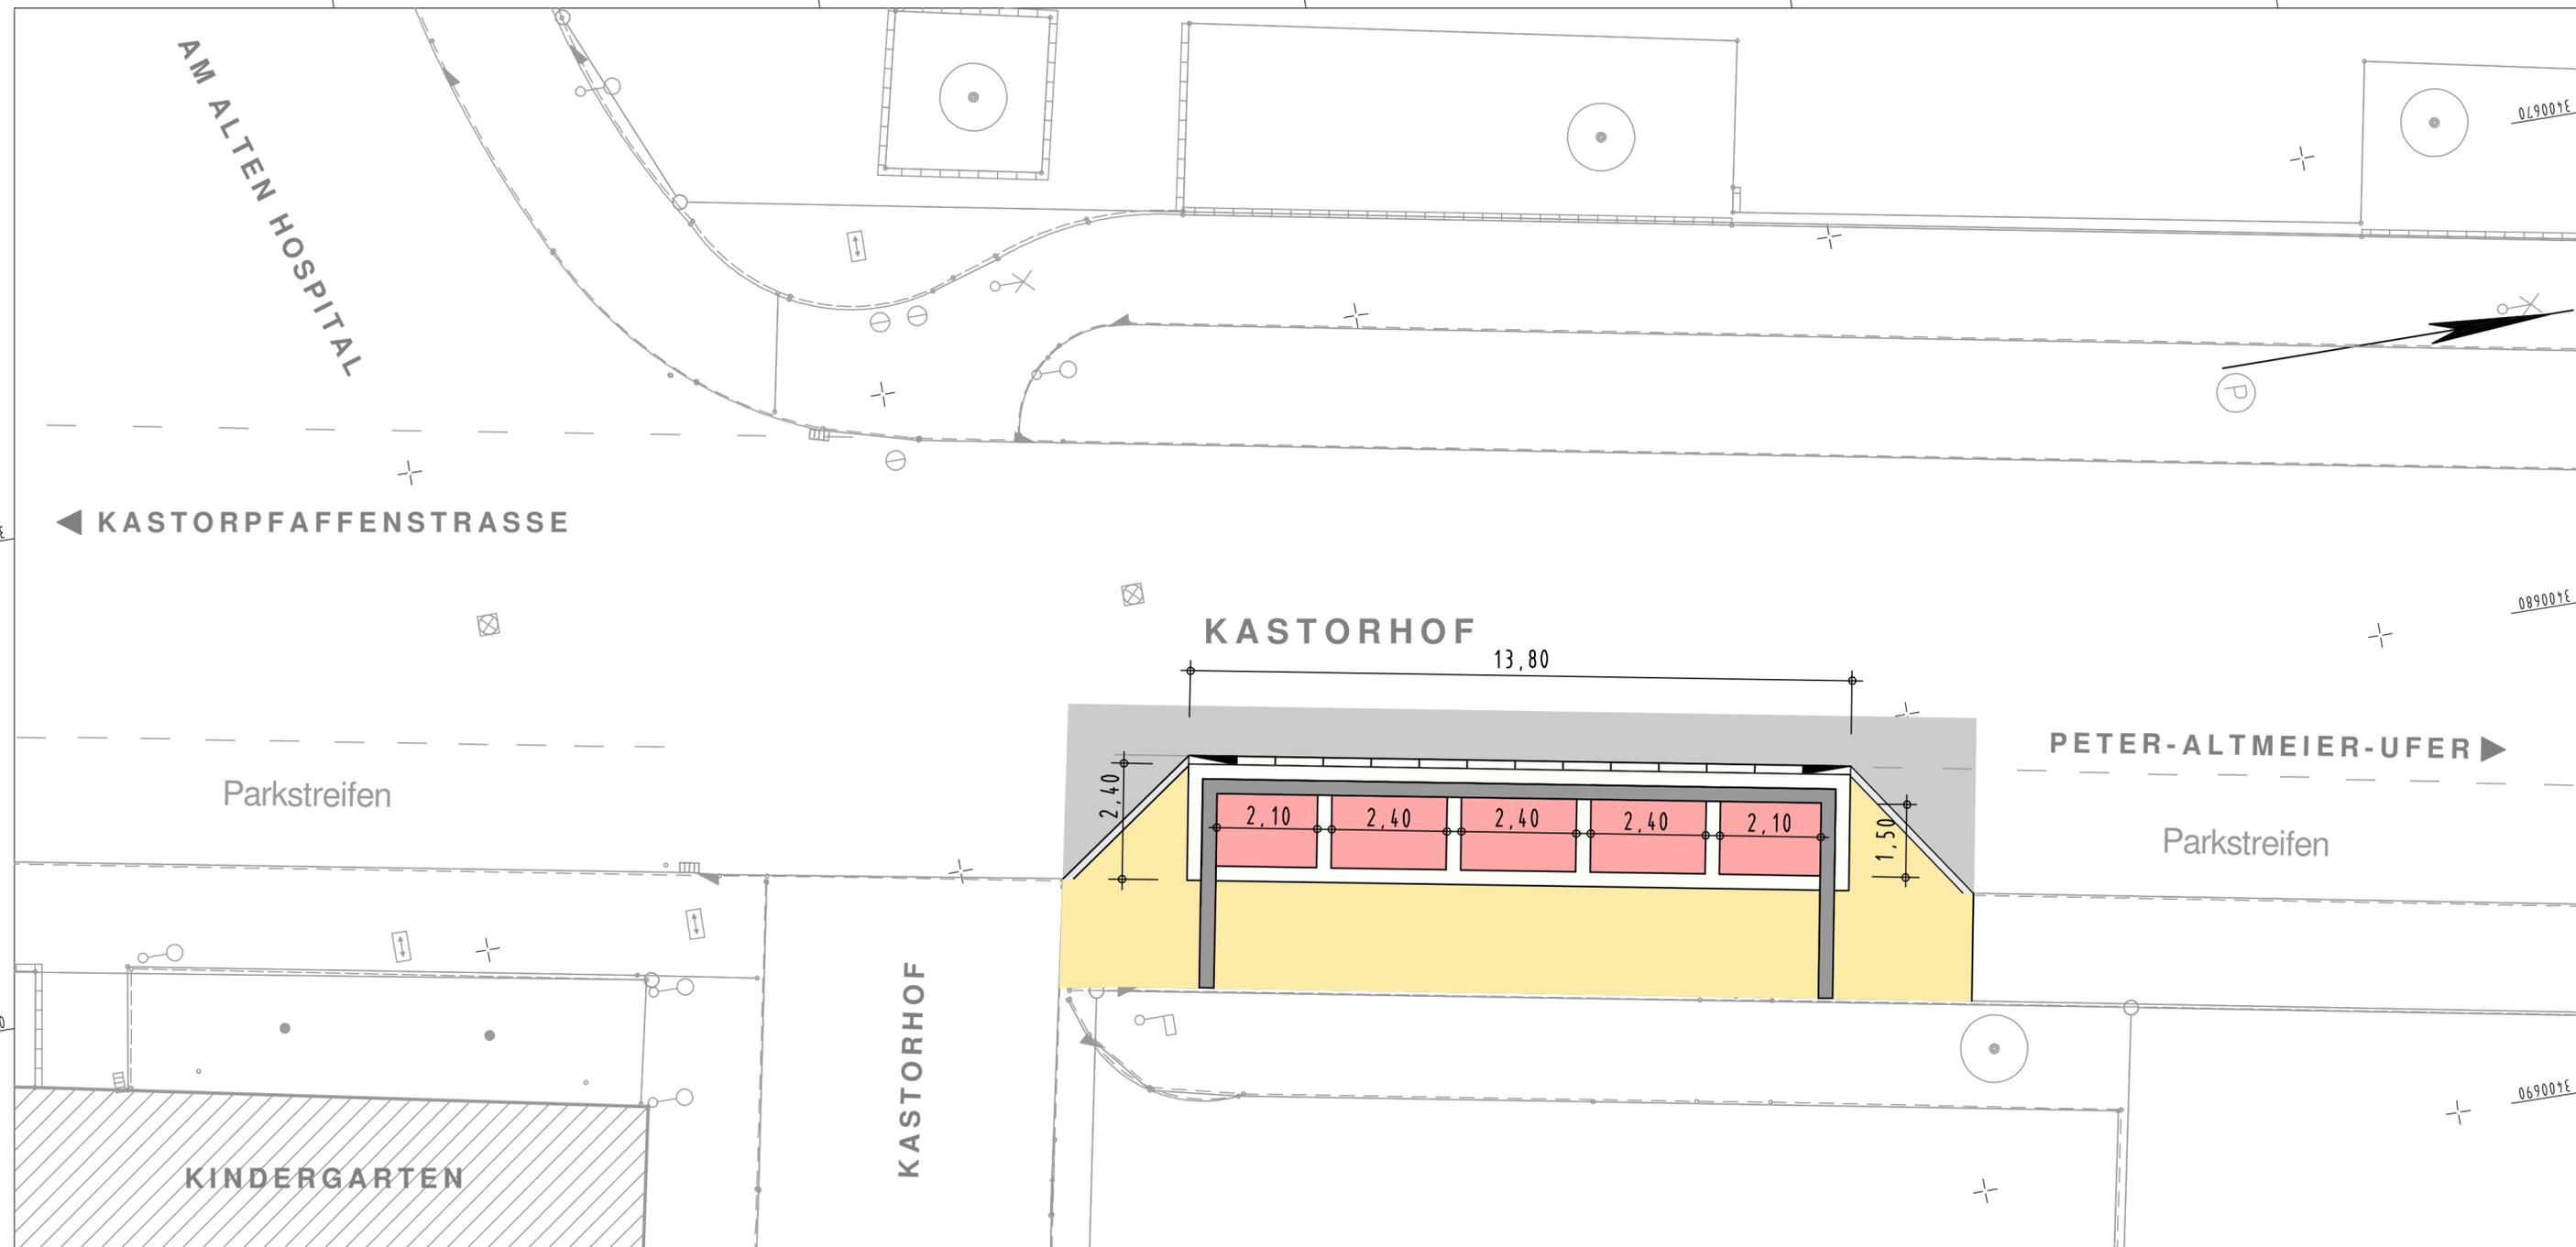

Y 3400684.534
X 5581569.253

Y 3400693.236
X 5581622.041

Stadt Koblenz
Tiefbauamt



Projekt **Ausbau der Bushaltestellen
Altstadt, Deutsches Eck, Rheinstraße,
Görresplatz und Stadttheater
an verkehrswichtigen
innerörtlichen Straßen**

Titel **Förderantrag nach
Landesverkehrsfinanzierungsgesetz -
Kommunale Gebietskörperschaften (LVFGKom) /
Landesfinanzausgleichsgesetz (LFAG)**

Maßstab
1:100

Koblenz,
VORABZUG
Plan-Nr.:
11.23 / 03.10 / 02.15

Lageplan Haltestelle
Deutsches Eck-Kastorhof

Beigeordneter

Amt	23	36	60	61	62	63	65	66	67	80	85
gesehen											
abgestimmt											
Ausschuss	am	Ergebnis					am	Ergebnis			
ALB FB4											
.....											
.....											
FBA IV											
HuFA											
Stadtrat											