

Y 3399219.107
X 5580358.795

Y 3399405.285
X 5580358.797

Parkplatz


Turnhalle

Spielplatz

Bolzplatz

UR 14


Detail 1:50

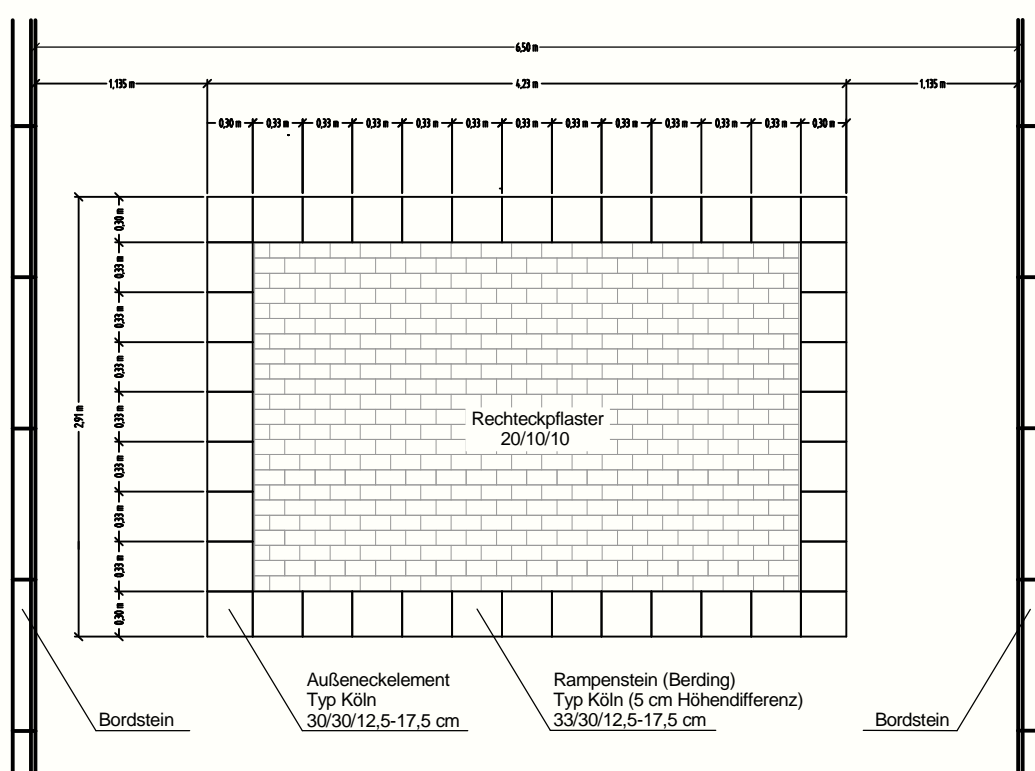

Bestand

Nr.	Art der Änderung	Datum	gez.
3	Parkstände vor Turnhalle entfernt	28.09.2012	Wa
2	Markierung geändert	12.09.2012	Wa
1	Markierung, Pflasterkissen vor Hs-Nr. 13 und Eingängen		

Stadt Koblenz
Tiefbauamt
Fachamt

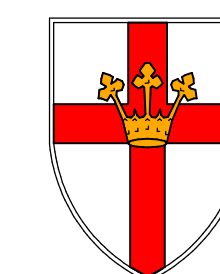

Projekt
Am Fort Konstantin
hier: Berliner Kissen

Titel
Lageplan

Koblenz, 10.12.2012

Maßstab
1:250

Plan-Nr.:

01.129/08.11/02.01

Bearbeiter

Waszkiewicz

Amt	35	36	61	62	65	66	67	80	85		
gesehen											
abgestimmt											
Ausschuss	am		Ergebnis		am		Ergebnis				
ALB FB4											
FBA IV											
HuFA											
Stadtrat											

Y 3399219.109
X 5580146.187

Y 3399364.037
X 5580146.188