


Y 32400410.029
X 5579949.689

Y 32400585.007
X 5579949.685

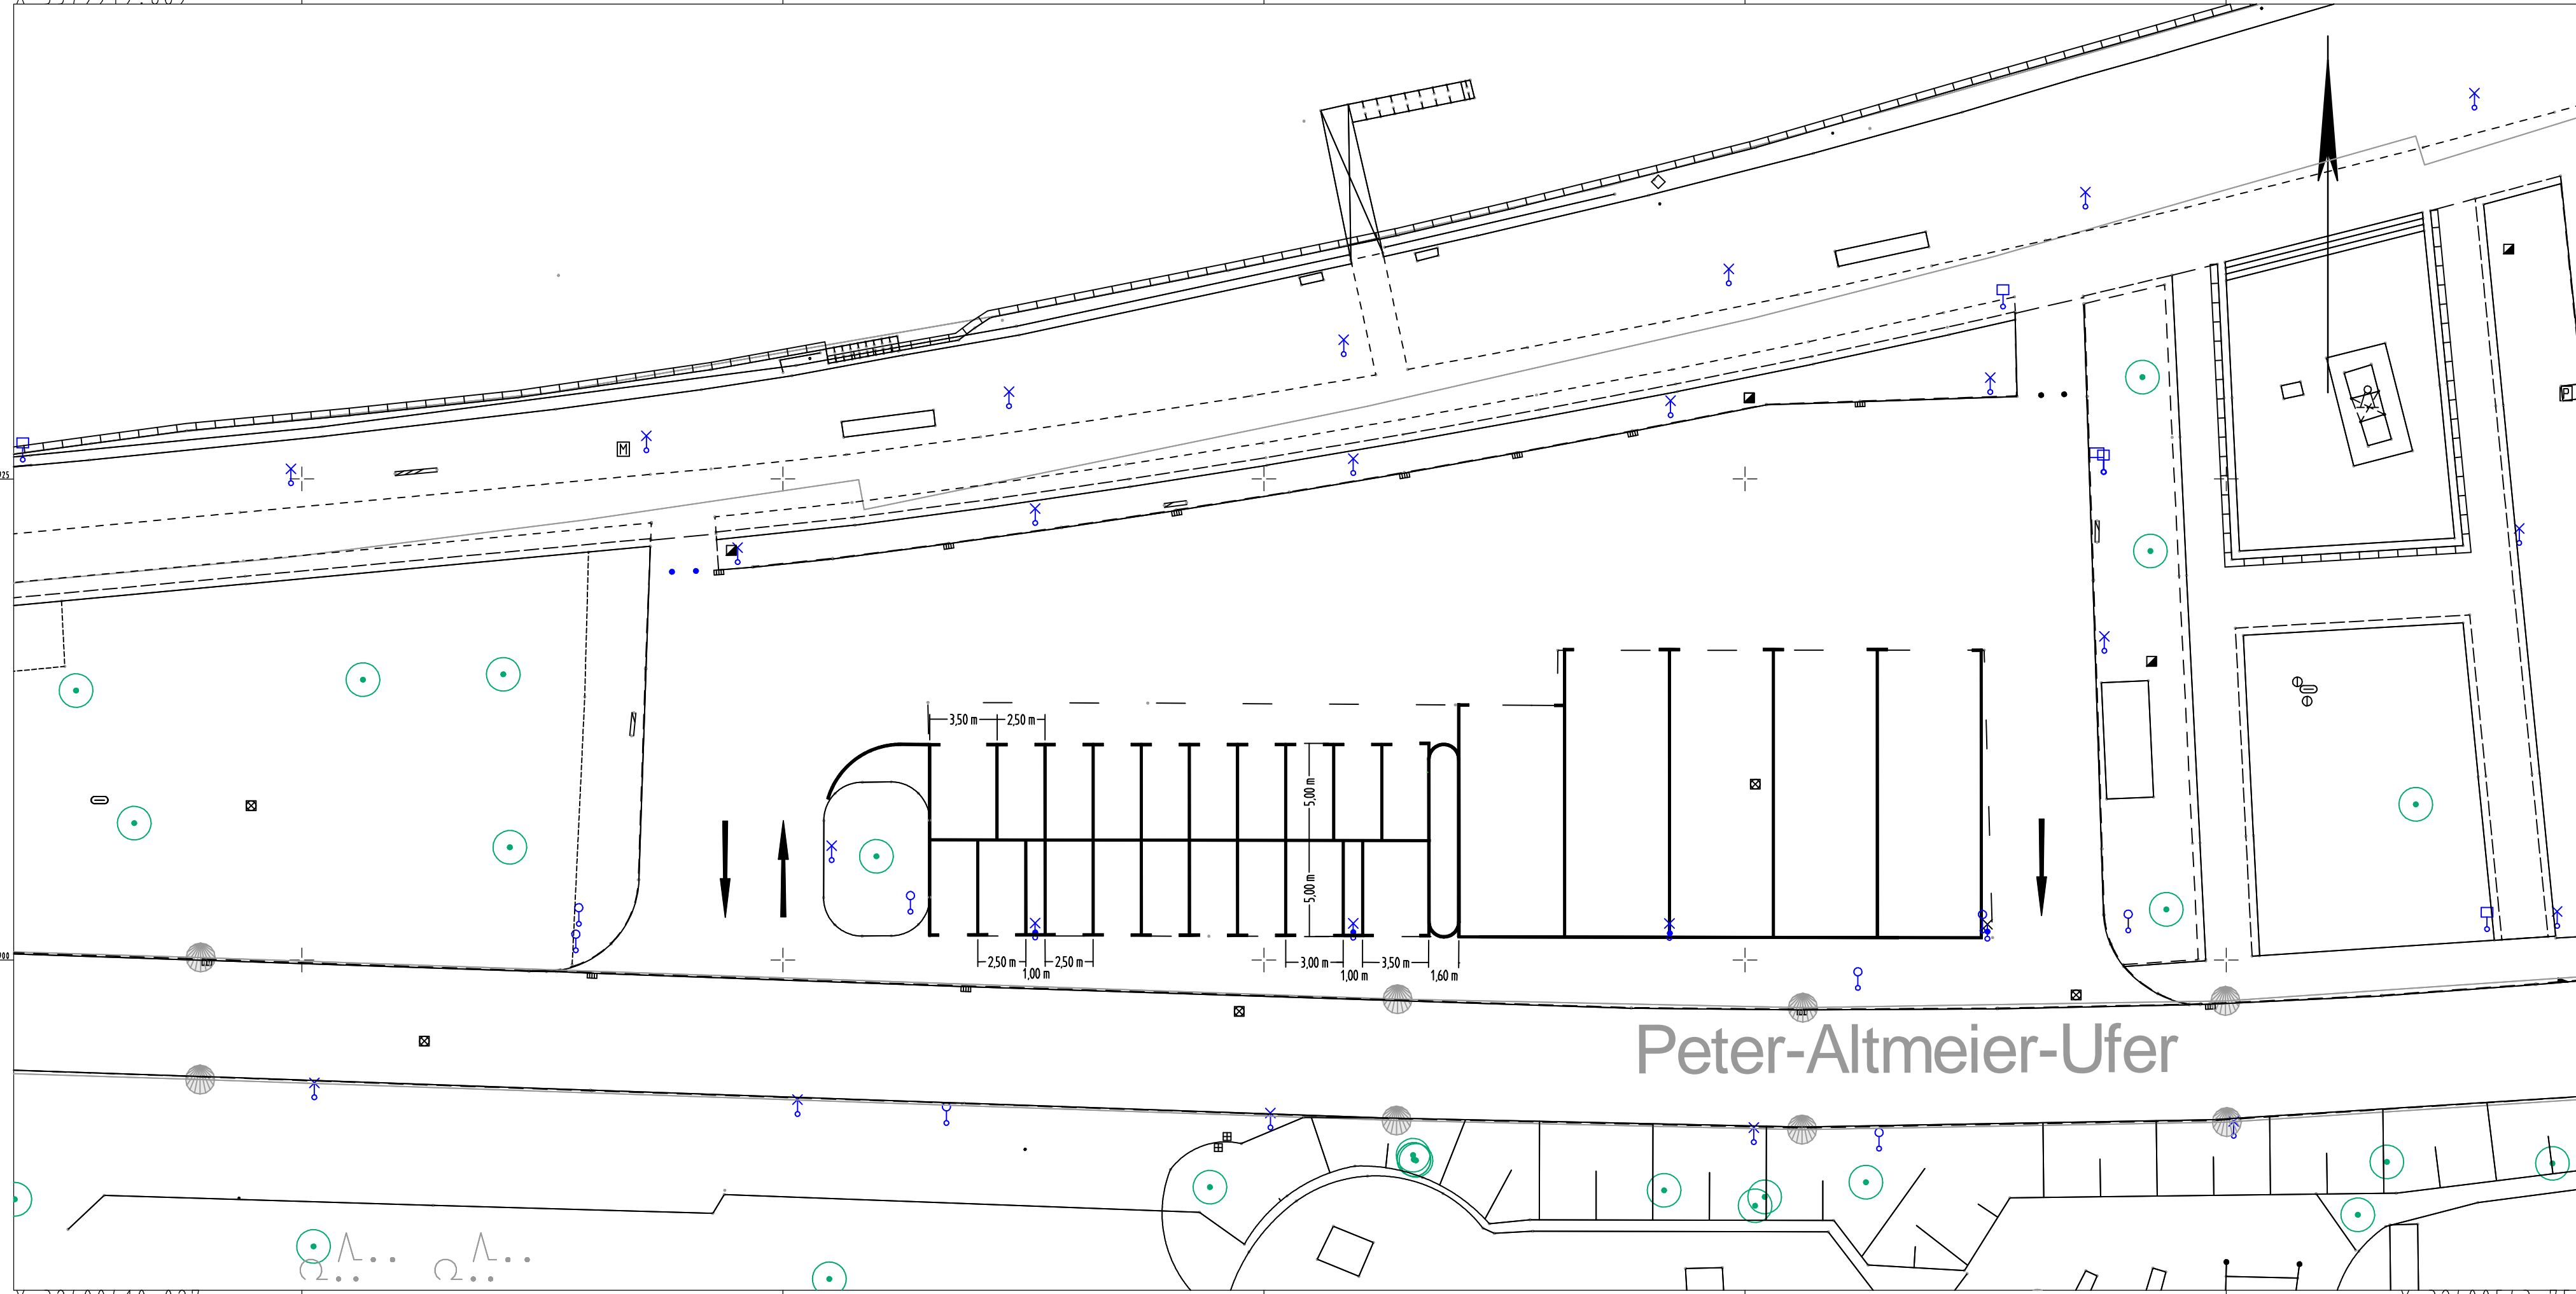

Nr.	Art der Änderung	Datum	gez.

Stadt Koblenz
Tiefbauamt
Fachamt

Projekt
Bus-Parkplatz Peter-Altmeier-Ufer

Titel
Lageplan V 1B

Maßstab
1:250

Koblenz, Plan-Nr.:
Bearbeiter
Herr Wodkiewicz

Amt	35	36	61	62	65	66	67	80	85				
gesehen													
abgestimmt													
Ausschuss	am		Ergebnis				am		Ergebnis				
ALB FB4													
.....													
.....													
FBA IV													
HuFA													
Stadtrat													

Y 32400410.027
X 5579882.829

Y 32400543.755
X 5579882.826