
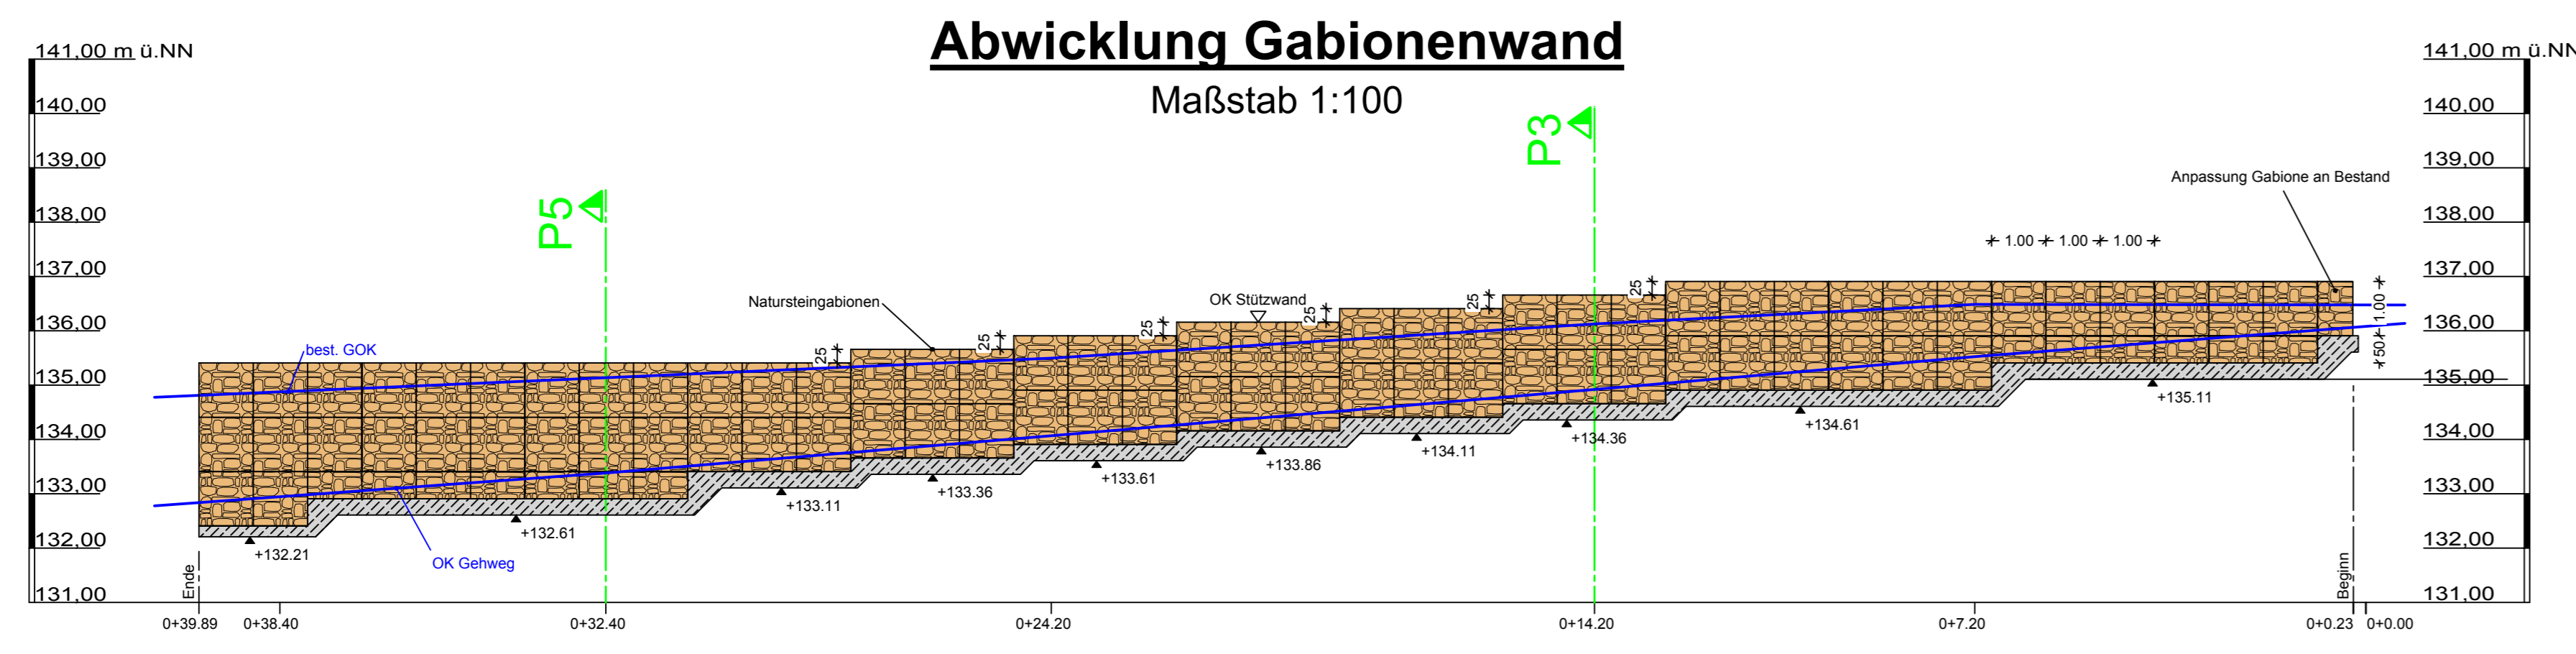


KPGEO
INGENIEURBÜRO
Kritischbauplanungstechnik

Rhein-Mosel-Graben 130
56281 Emmelsphausen

Telefon: 06747 - 95 02 68
Telefax: 06747 - 95 02 88

59611	Datum	Zeichen
bearbeitet:	06.11.2013	cp
gezeichnet:	06.11.2013	uc / th
geprüft:	06.11.2013	kb

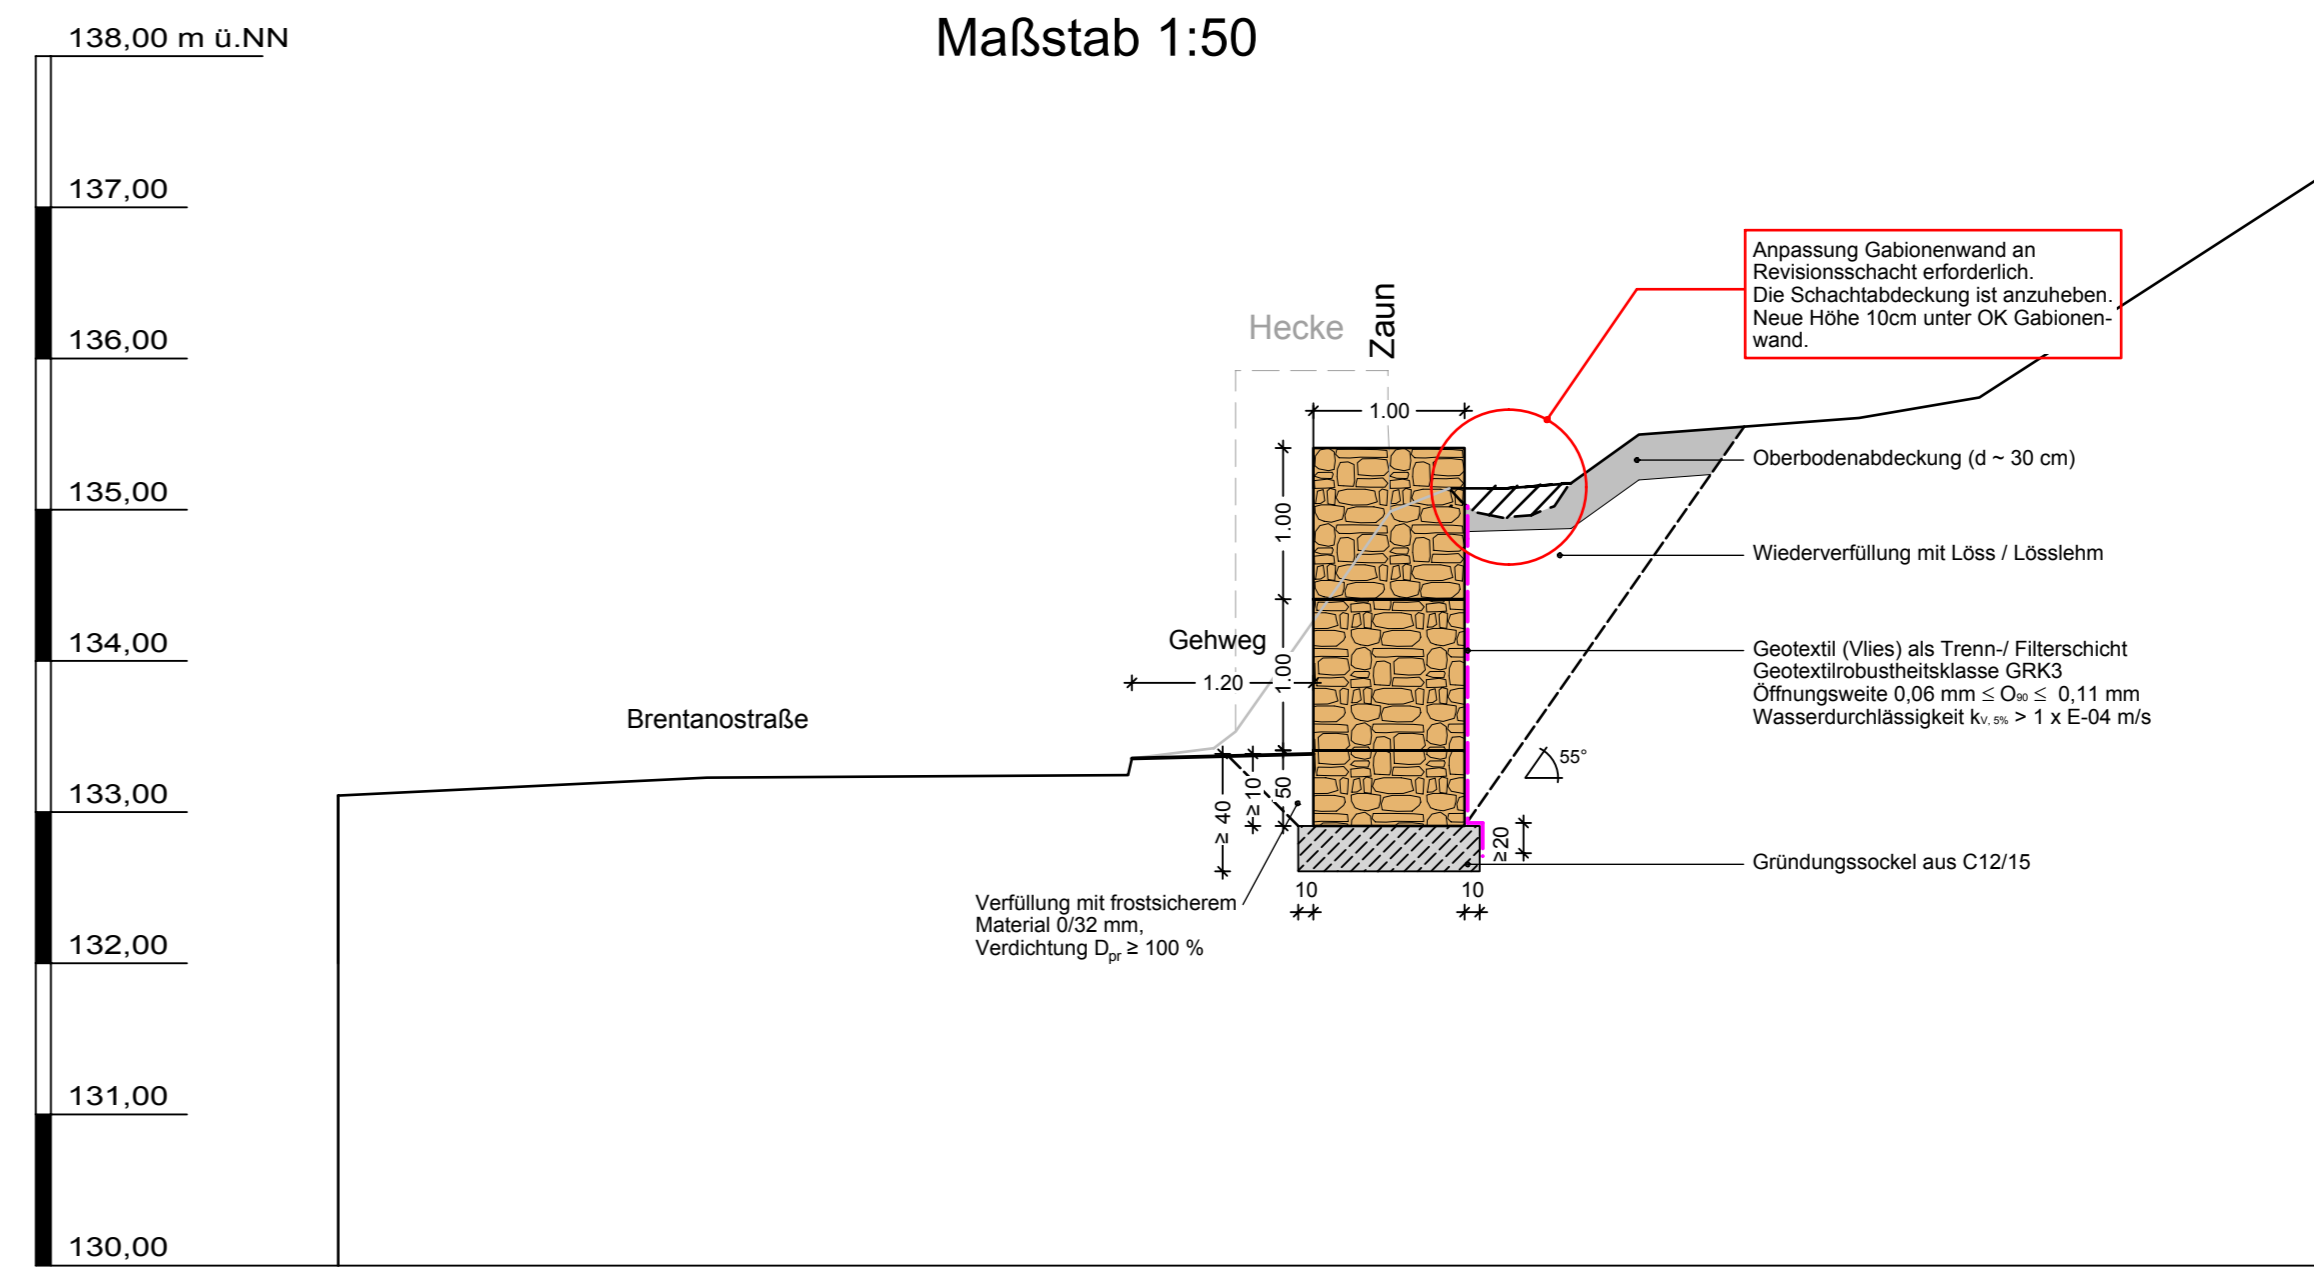

ENTWURFSPLANUNG

Stadt Koblenz

Bahnhofstraße 47 · 56068 Koblenz
Tel: 0261/129-0

Koblenz - Ehrenbreitstein
Gehwegausbau Brentanostraße

Neubau Gabionenwand

Maßstab: 1:100 / 1:50
Plan Nr.: 1

Lageplan / Querprofile / Detailzeichnungen

Nr.	Art der Änderung	Datum	Name
a			
b			
c			
d			
e			
f			

von NK nach NK von km nach km

aufgestellt: _____
Koblenz, den _____

Grundplan hergestellt: _____ Ergänzungen: _____

Aufnahme: _____
Feldvergleich: _____
Kataster: _____