


Gemarkung: Lay
Flur : 4
Flurstück : 54/2
ungefährer Maßstab: 1 : 500

11.07.2016

Eing.:


08. Aug. 2016

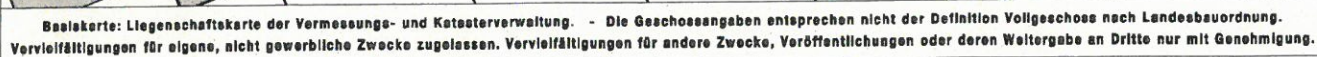

Stadtverwaltung Koblenz
-- nur für den internen Gebrauch --


Gemarkung: Lay
 Flur : 4
 Flurstück : 40/8
 ungefährer Maßstab: 1 : 1000

26.08.2016

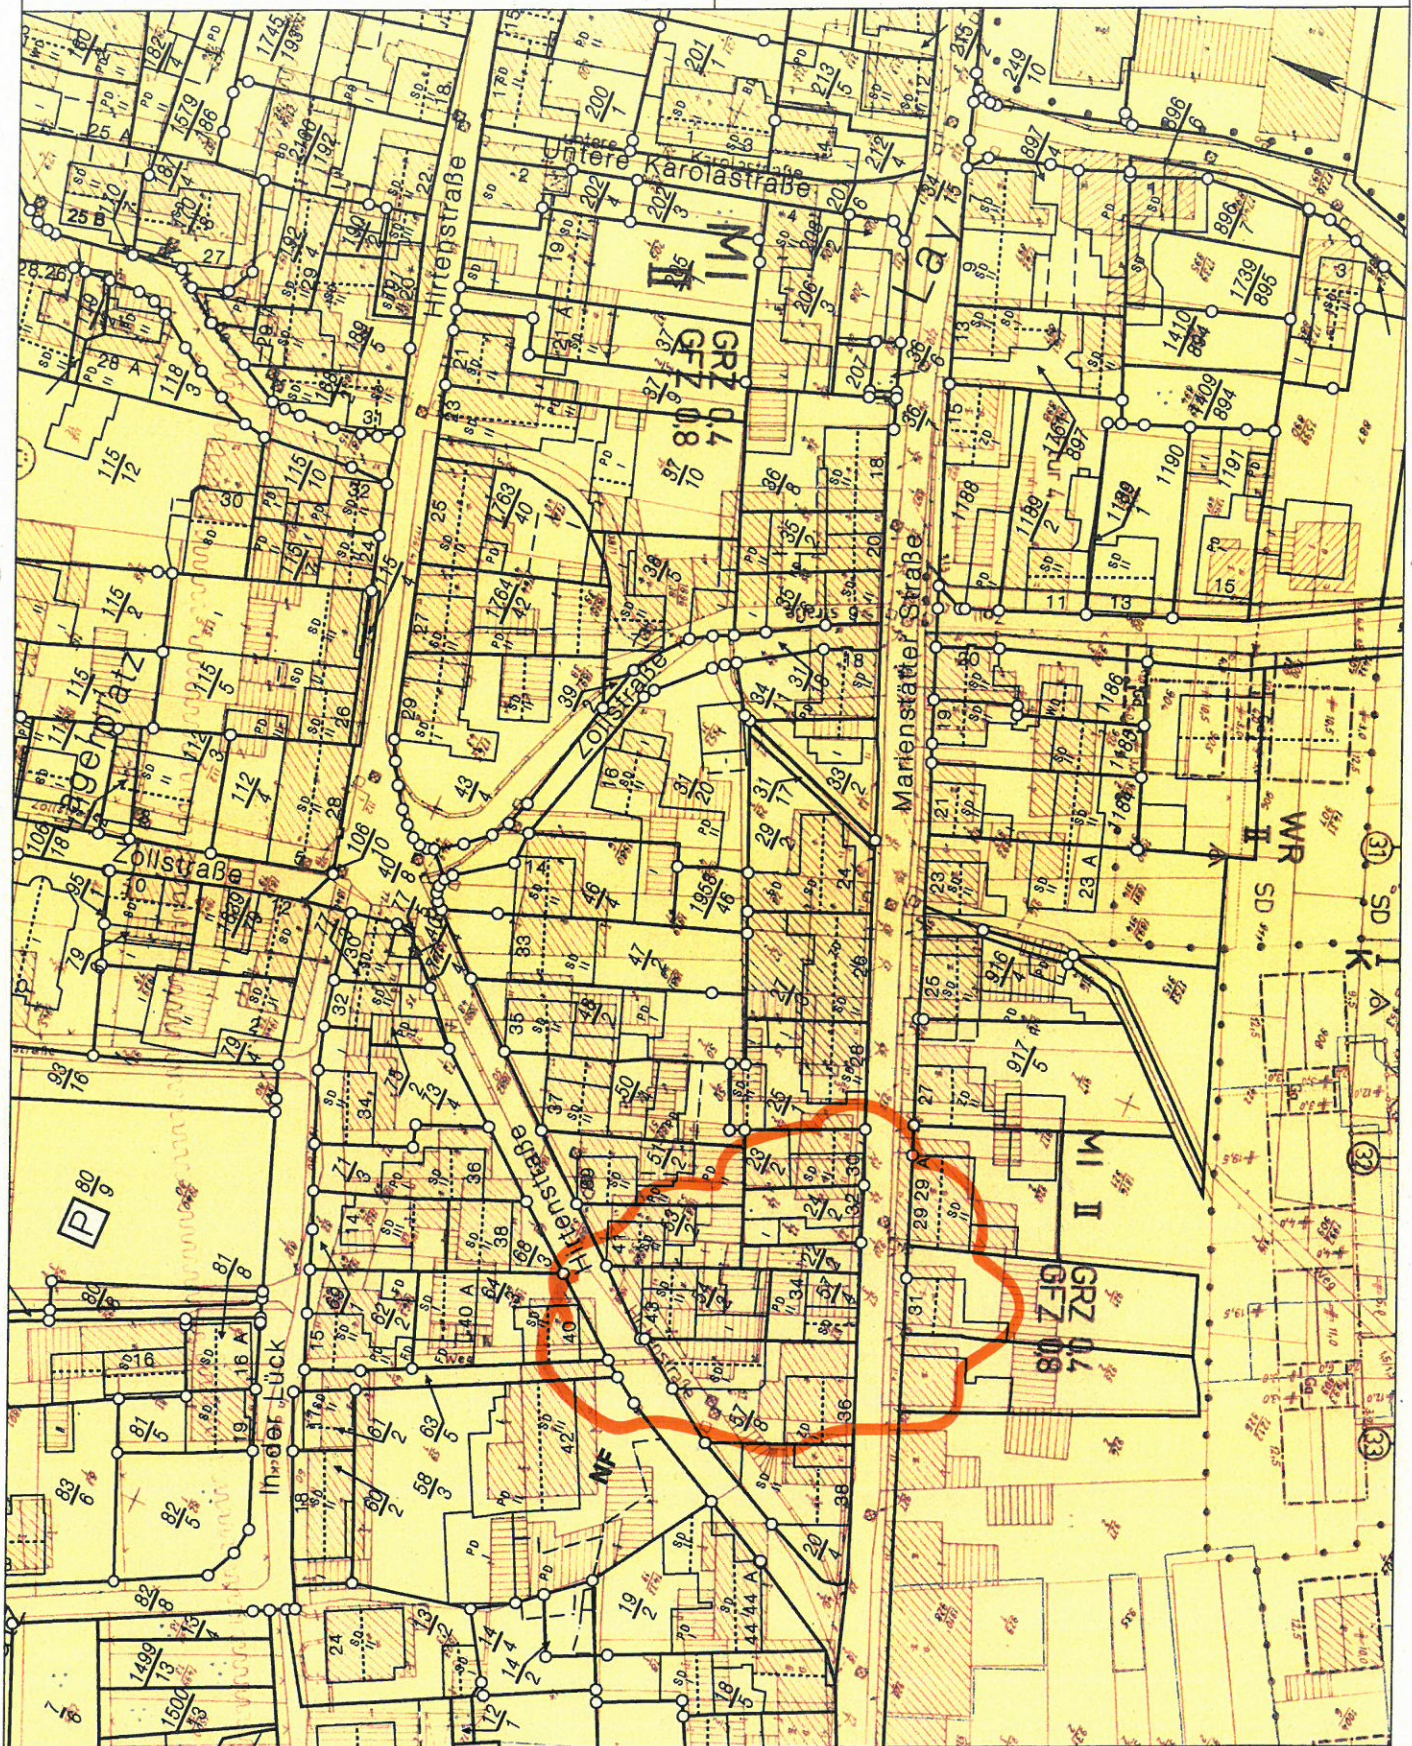


Basiskarte: Liegenschaftskarte der Vermessungs- und Katasterverwaltung. - Die Geschossangaben entsprechen nicht der Definition Vollgeschoss nach Landesbauordnung.
 Vervielfältigungen für eigene, nicht gewerbliche Zwecke zugelassen. Vervielfältigungen für andere Zwecke, Veröffentlichungen oder deren Weitergabe an Dritte nur mit Genehmigung.


MARIENSTÄTTER STRASSE

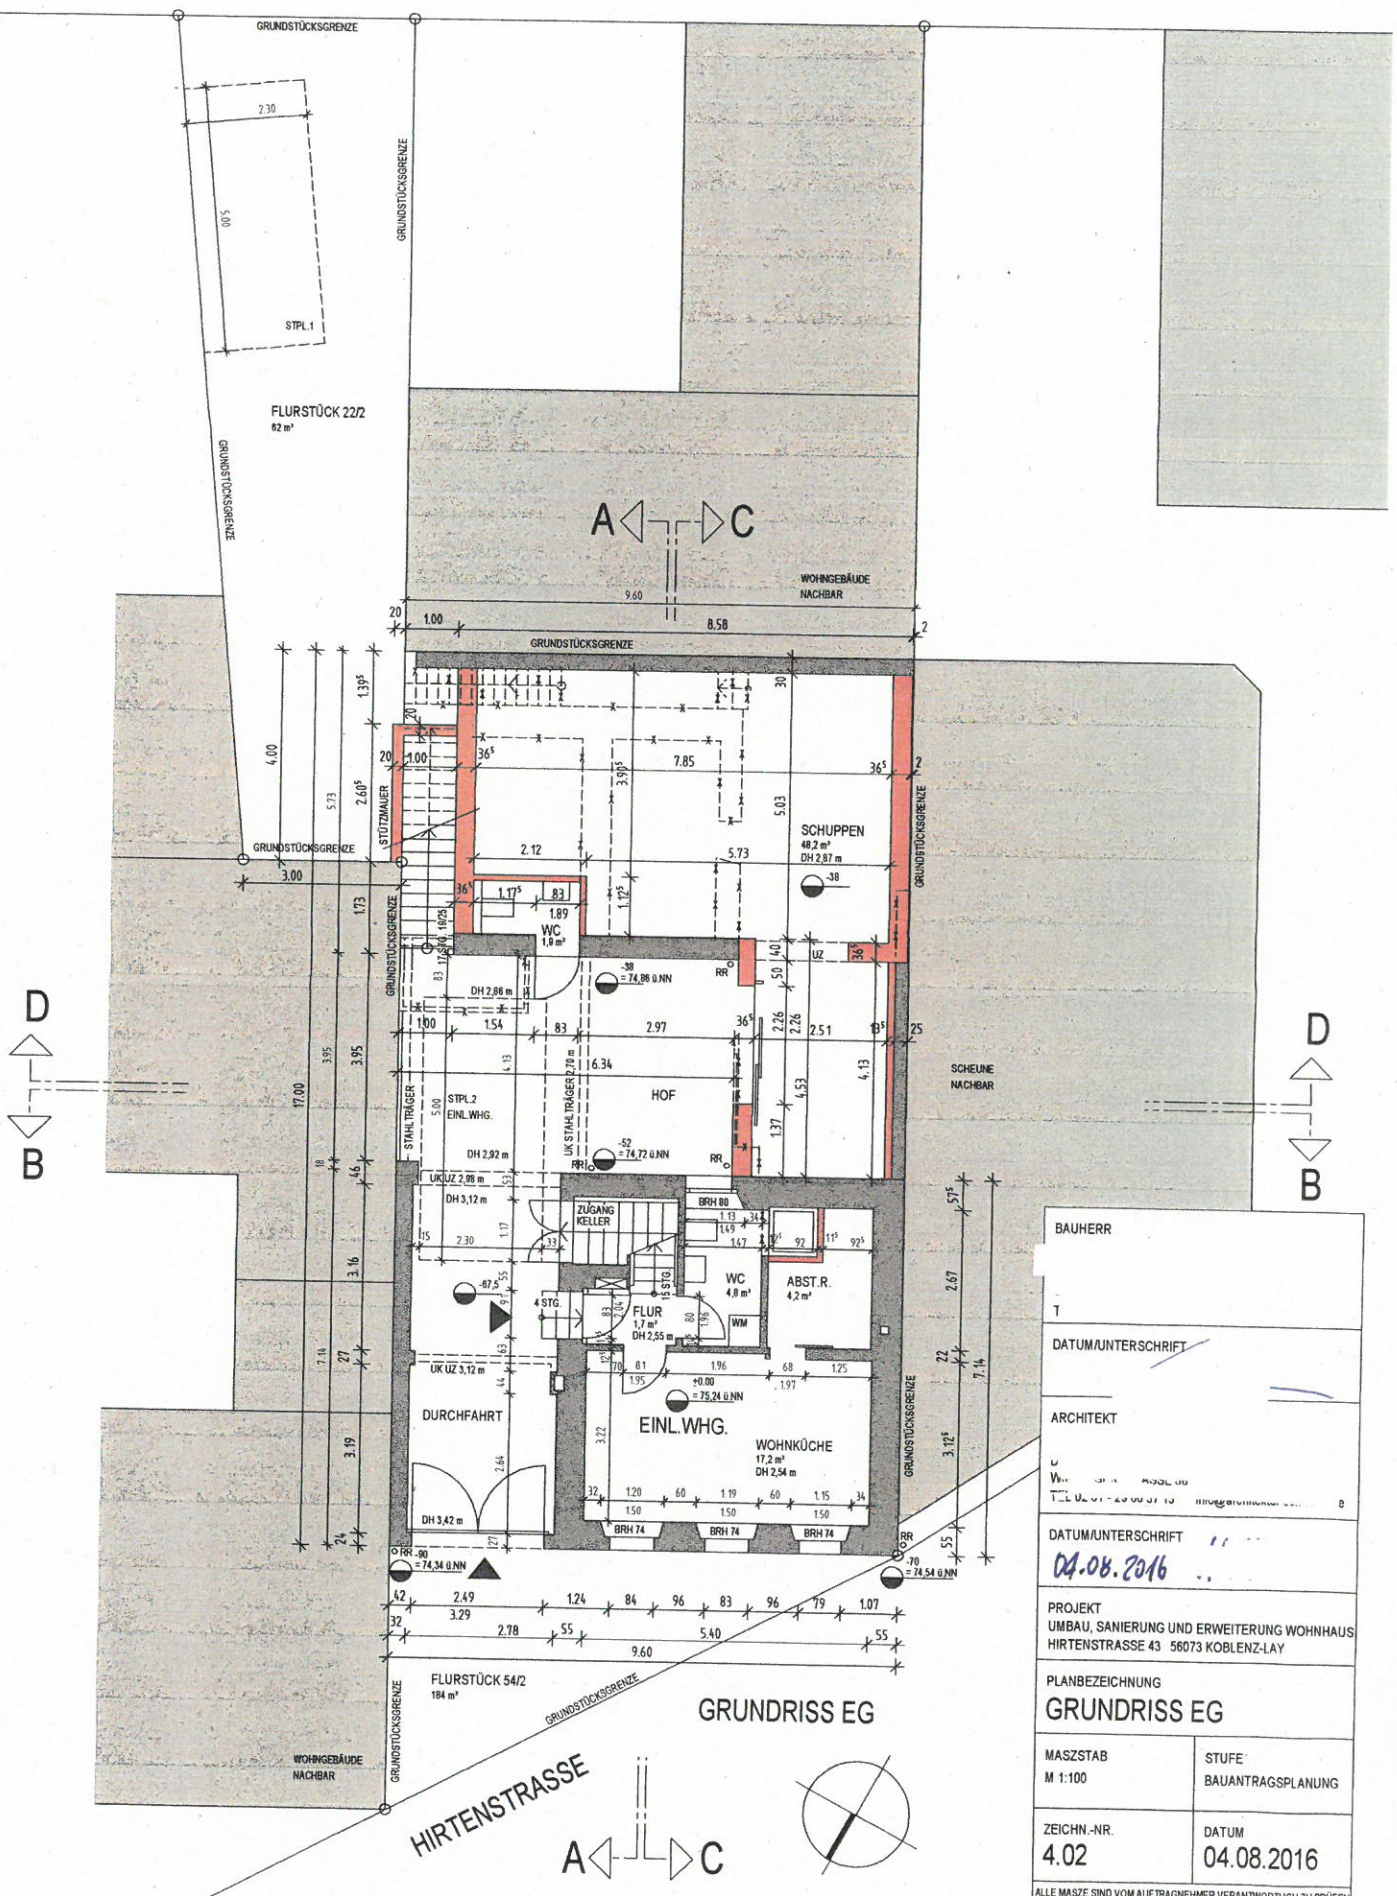

MARIENSTÄTTER STRASSE

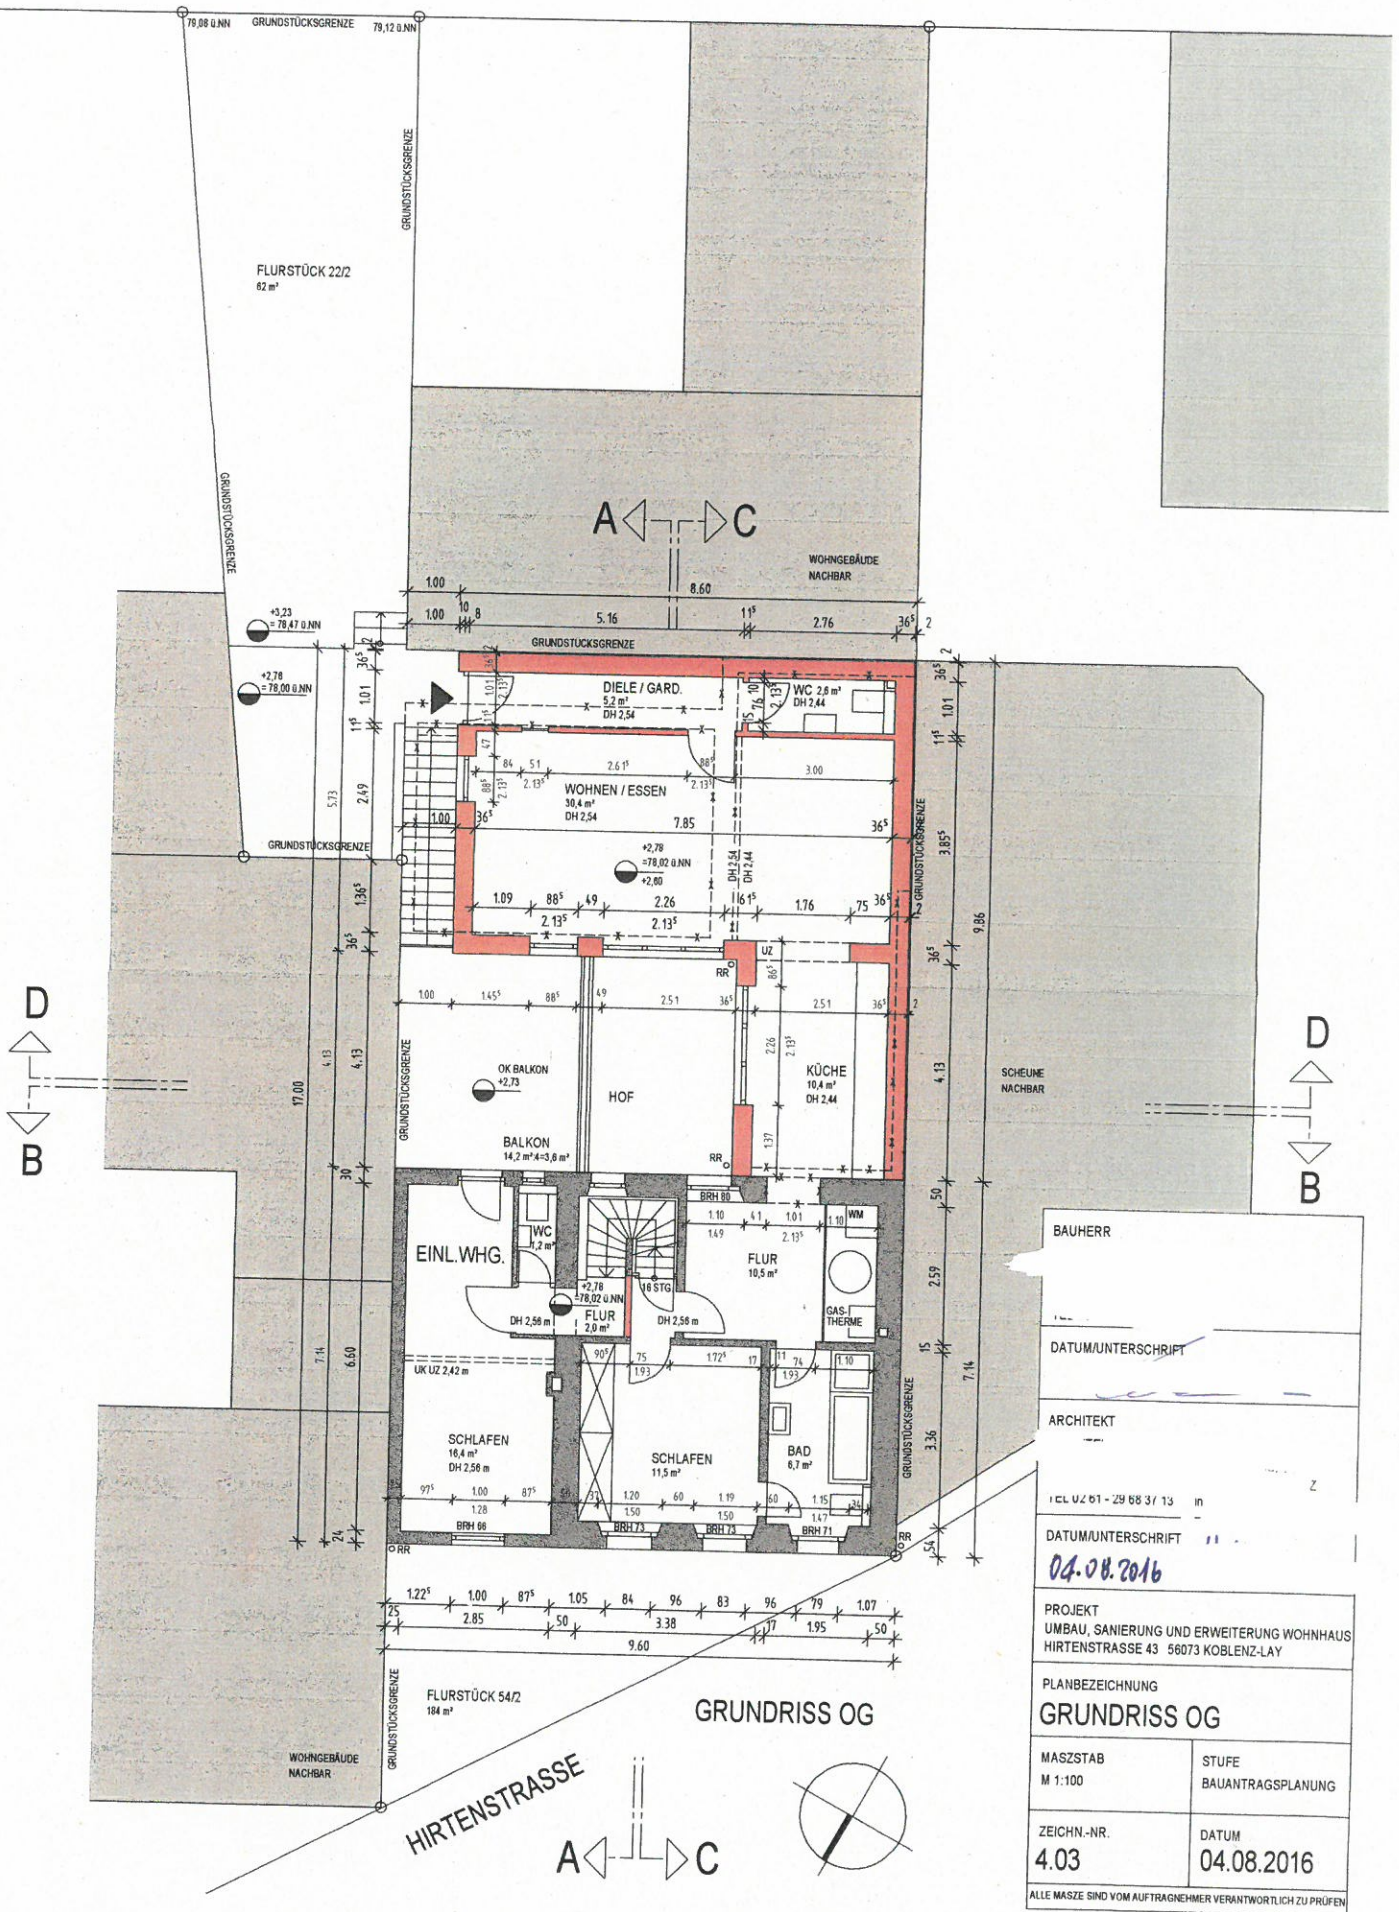

HIRTENSTRASSE

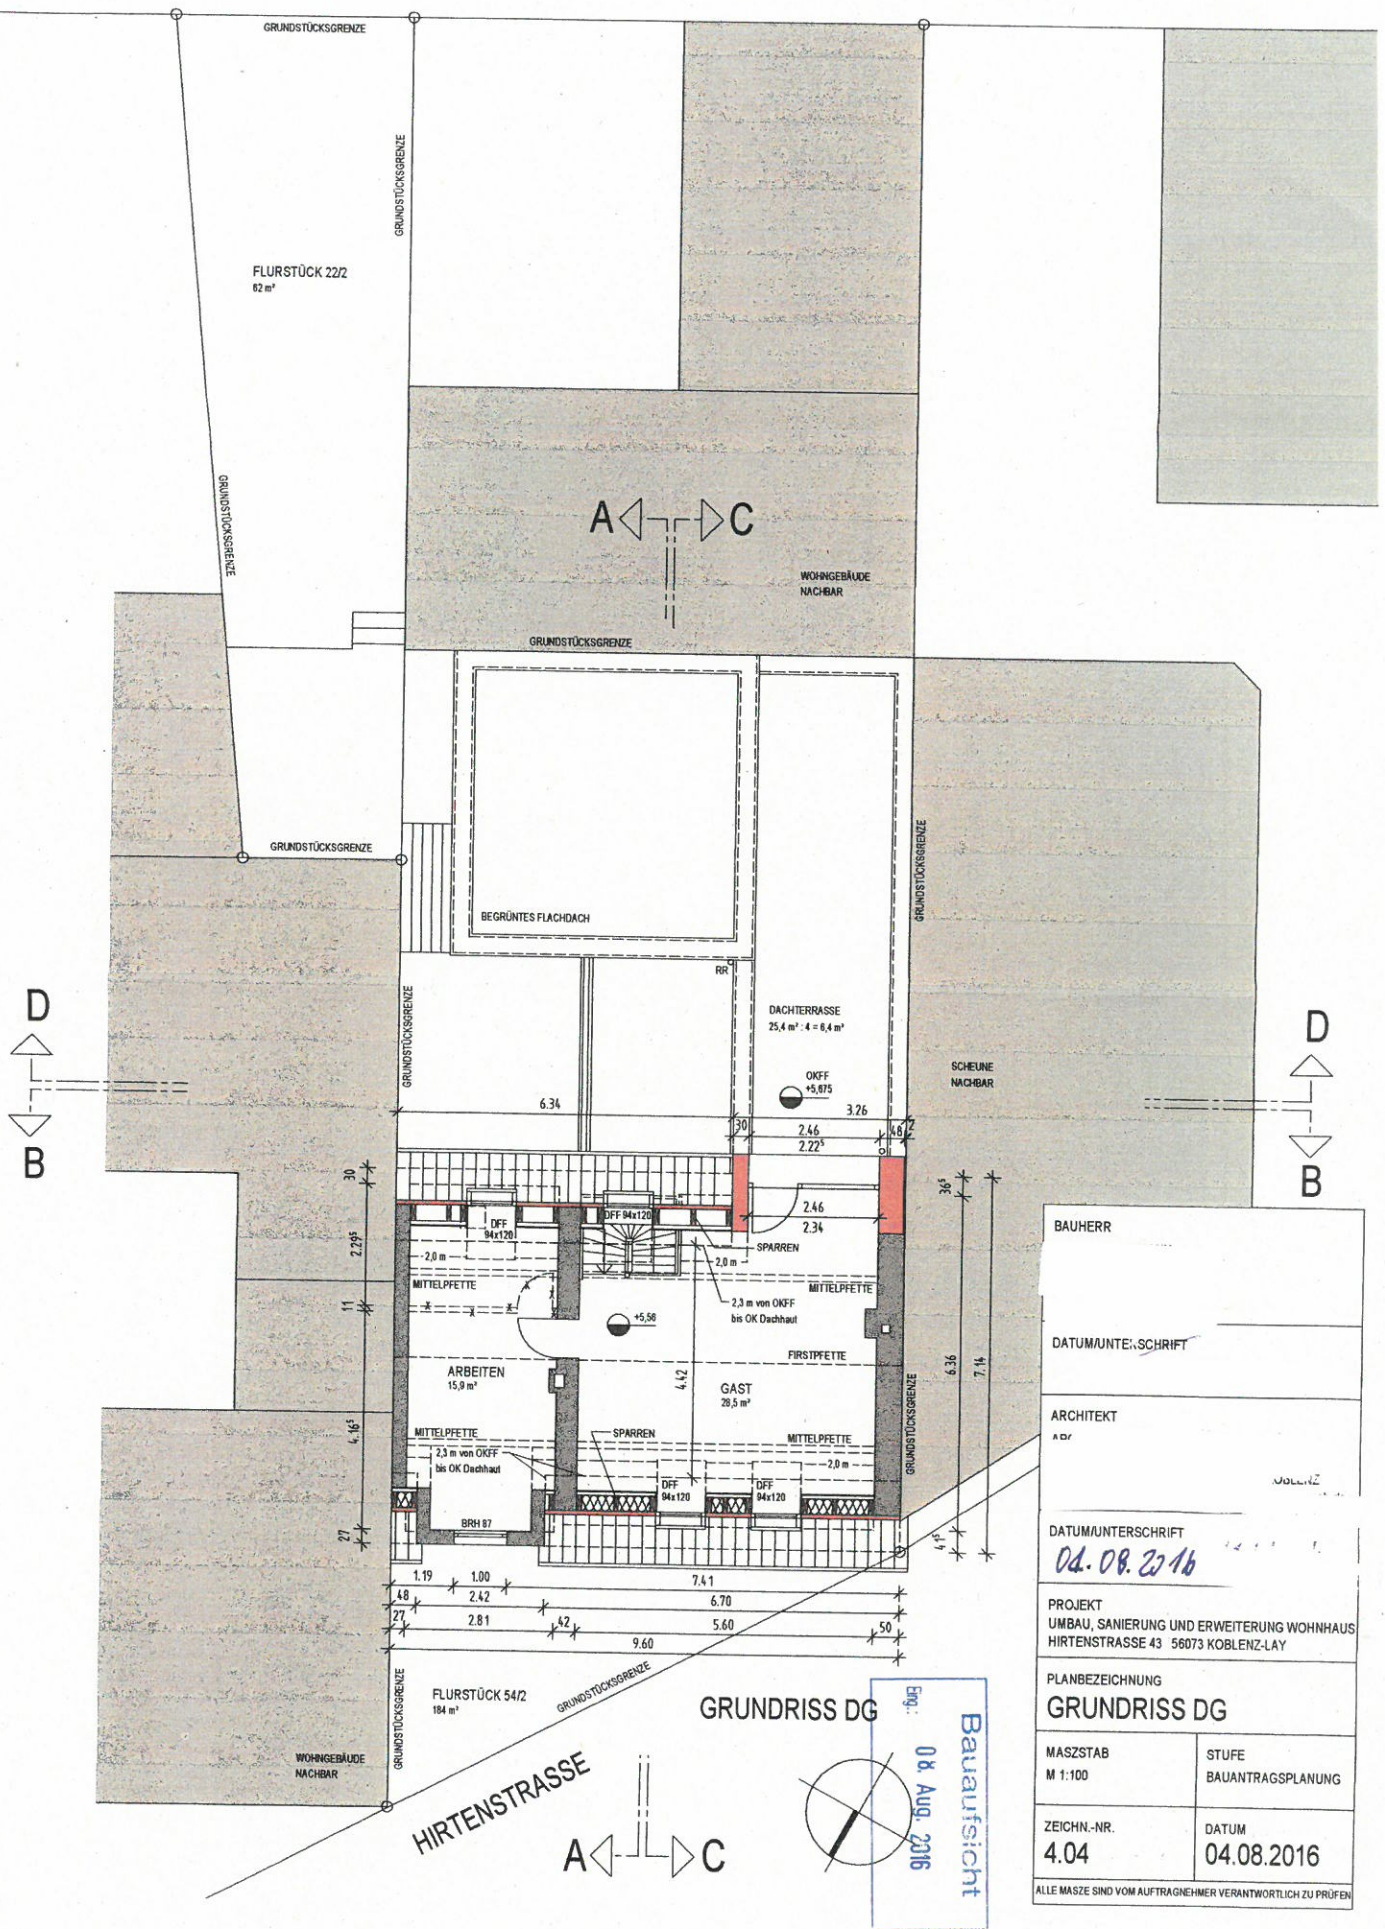

BAUHERR

DATUM/UNTERSCHRIFT

ARCHITEKT

DATUM/UNTERSCHRIFT

PROJEKT
UMBAU, SANIERUNG UND ERWEITERUNG WOHNHAUS
HIRTENSTRASSE 43 56073 KOBLENZ-LAY

PLANBEZEICHNUNG
GRUNDRISS DG


MASZTAB
M 1:100

STUFE
BAUANTRAGSPLANUNG


ZEICHN.-NR.
4.04

DATUM
04.08.2016

ALLE MASZE SIND VOM AUFTRAGNEHMER VERANTWORTLICH ZU PRÜFEN

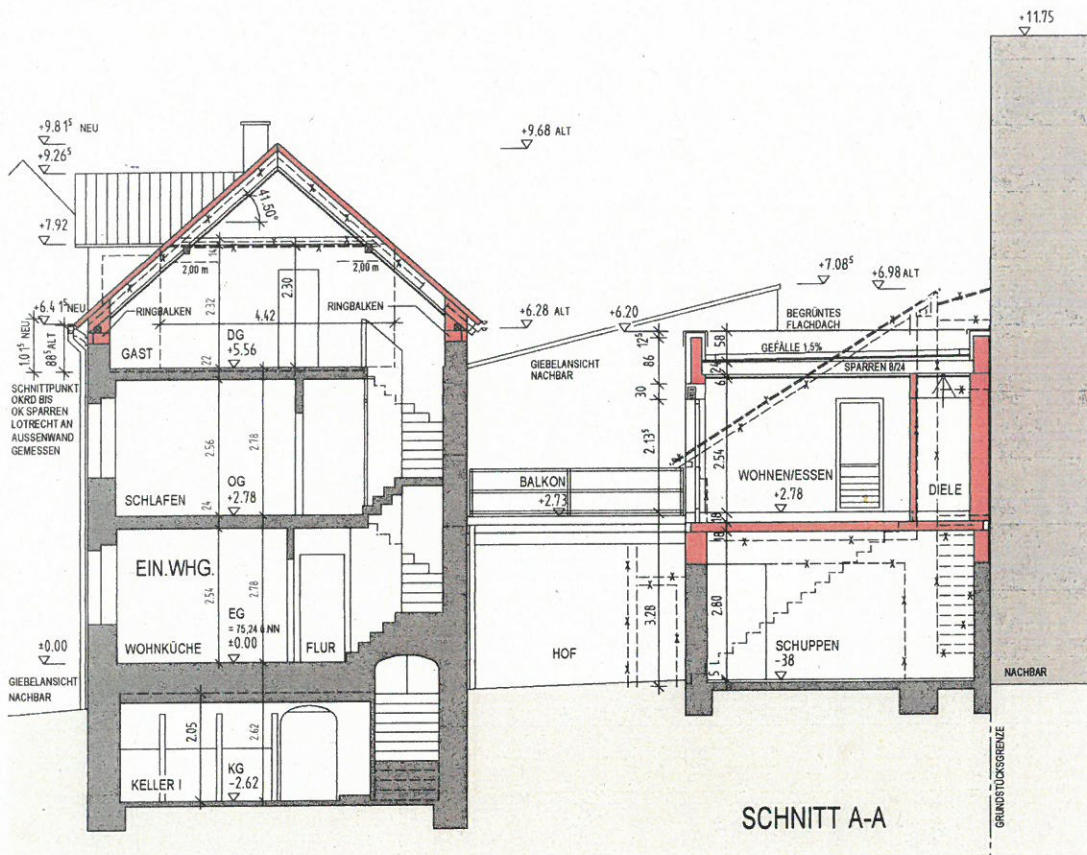

BAUHERR	
DATUM/UNTERSCHRIFT	
ARCHITEKT	
DATUM/UNTERSCHRIFT	
PROJEKT	
UMB AU, SANIERUNG UND ERWEITERUNG WOHNHAUS	
HIRTENSTRASSE 43 56073 KOBLENZ-LAY	
PLANBEZEICHNUNG	
SCHNITT A-A	
MASZSTAB	STUFE
1:100	BAUANTRAGSPLANUNG
ZEICHN.-NR.	DATUM
5.01	04.08.2016
ALLE MASZE SIND VOM AUFTRAGNEHMER VERANTWORTLICH ZU PRÜFEN	

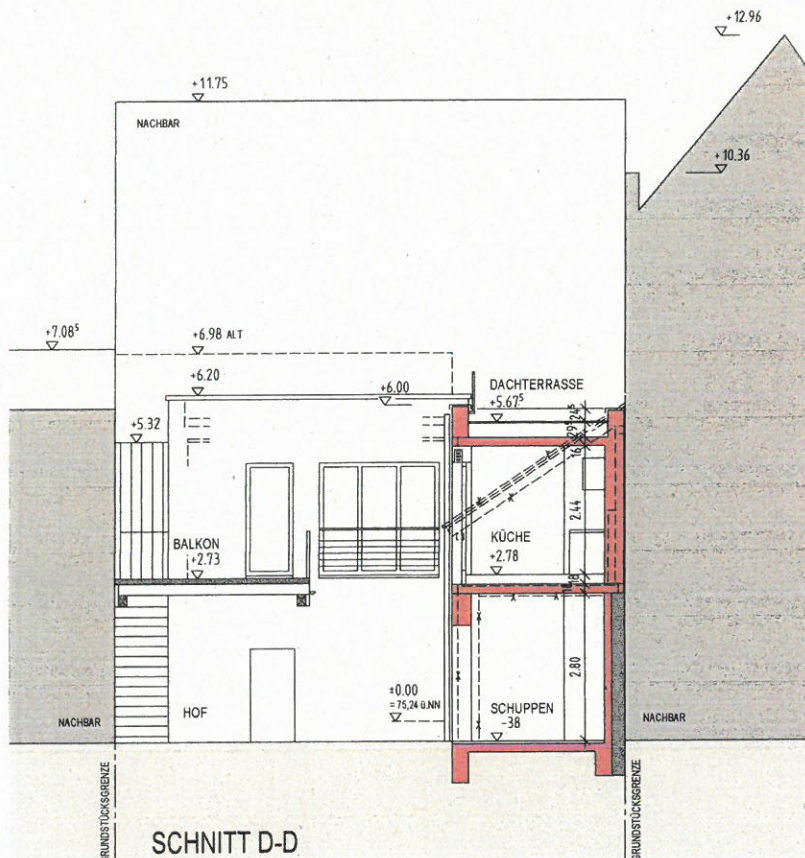


BAUHERR	
DATUM/UNTERSCHRIFT	
ARCHITEKT	
DATUM/UNTERSCHRIFT	
PROJEKT	
UMB AU, SANIERUNG UND ERWEITERUNG WOHNHAUS	
HIRTENSTRASSE 43 56073 KOBLENZ-LAY	
PLANBEZEICHNUNG	
SCHNITT D-D	
MASZSTAB	STUFE
1:100	BAUANTRAGSPLANUNG
ZEICHN.-NR.	DATUM
5.04	04.08.2016
ALLE MASZE SIND VOM AUFTRAGNEHMER VERANTWORTLICH ZU PRÜFEN	

Eng: 04. Aug. 2016

MARIENSTÄTTER STRASSE

Beifang

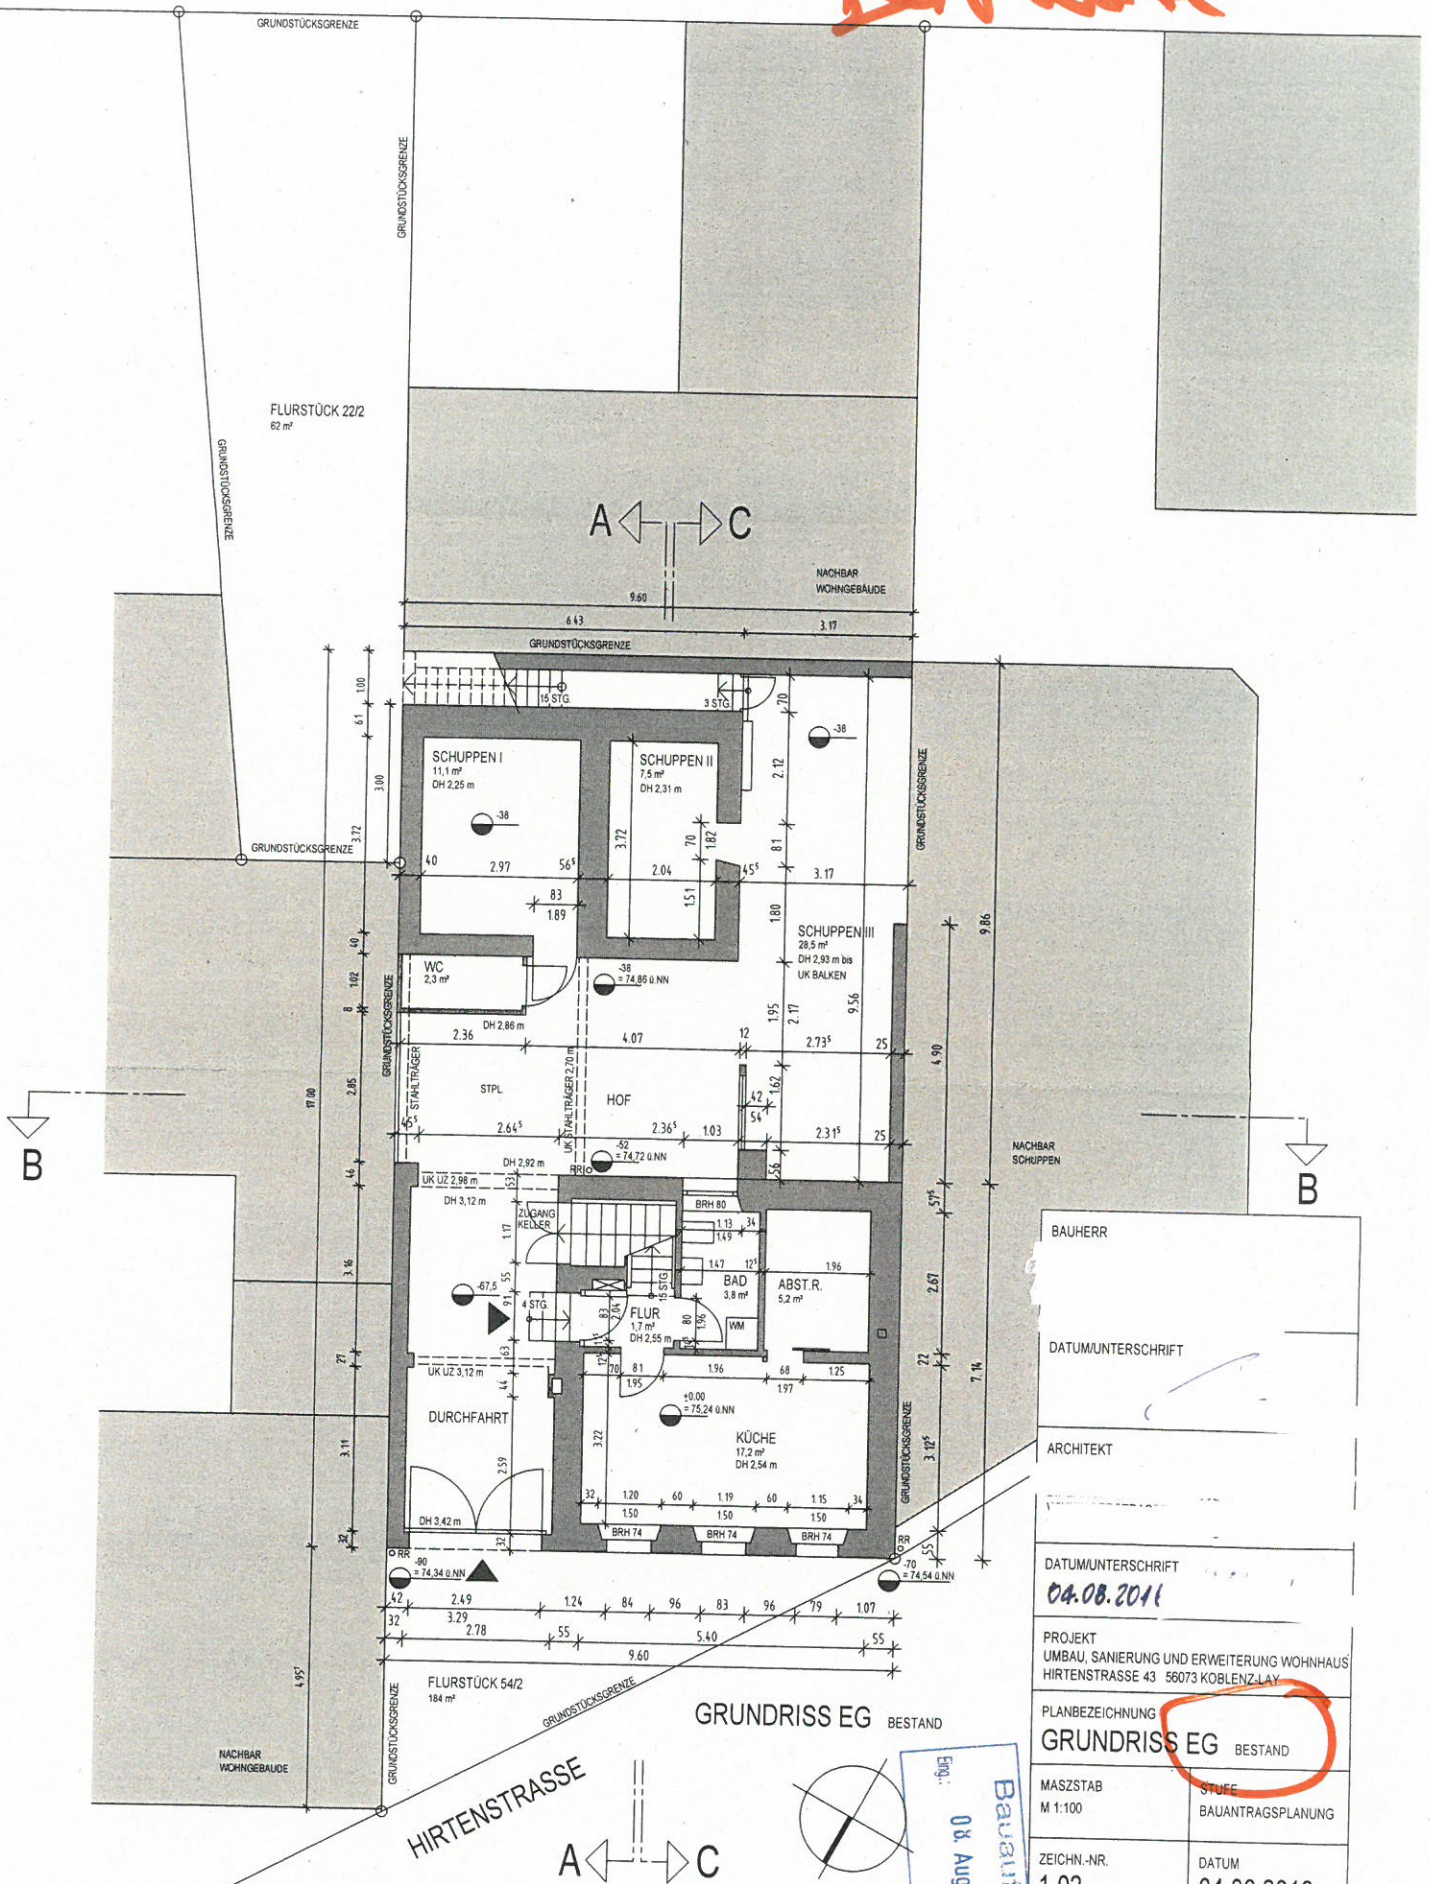

GRUNDRISS EG BESTAND


HIRTENSTRASSE

A ← → C




Baufreie
08. Aug. 2016

BAUHERR	
DATUM/UNTERSCHRIFT	
ARCHITEKT	
DATUM/UNTERSCHRIFT 04.08.2016	
PROJEKT UMBAU, SANIERUNG UND ERWEITERUNG WOHNHAUS HIRTENSTRASSE 43 56073 KOBLENZ-LAY	
PLANBEZEICHNUNG GRUNDRISS EG BESTAND	
MASZSTAB M 1:100	STUFE BAUANTRAGSPLANUNG
ZEICHN.-NR. 1.02	DATUM 04.08.2016
ALLE MASZE SIND VOM AUFTRAGNEHMER VERANTWORTLICH ZU PRÜFEN	

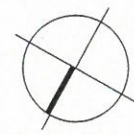

BAUHERR	
5	
DATUM/UNTERSCHRIFT	
ARCHITEKT	
DATUM/UNTERSCHRIFT	
04.08.2016	
PROJEKT UMBAU, SANIERUNG UND ERWEITERUNG WOHNHAUS HIRTENSTRASSE 43 56073 KOBLENZ-LAY	
PLANBEZEICHNUNG GRUNDRISS OG BESTAND	
MASZSTAB M 1:100	STUFE BAUANTRAGSPLANUNG
ZEICHN.-NR. 1.03	DATUM 04.08.2016
ALLE MASZE SIND VOM AUFTRAGNEHMER VERANTWORTLICH ZU PRÜFEN	

Postbauer

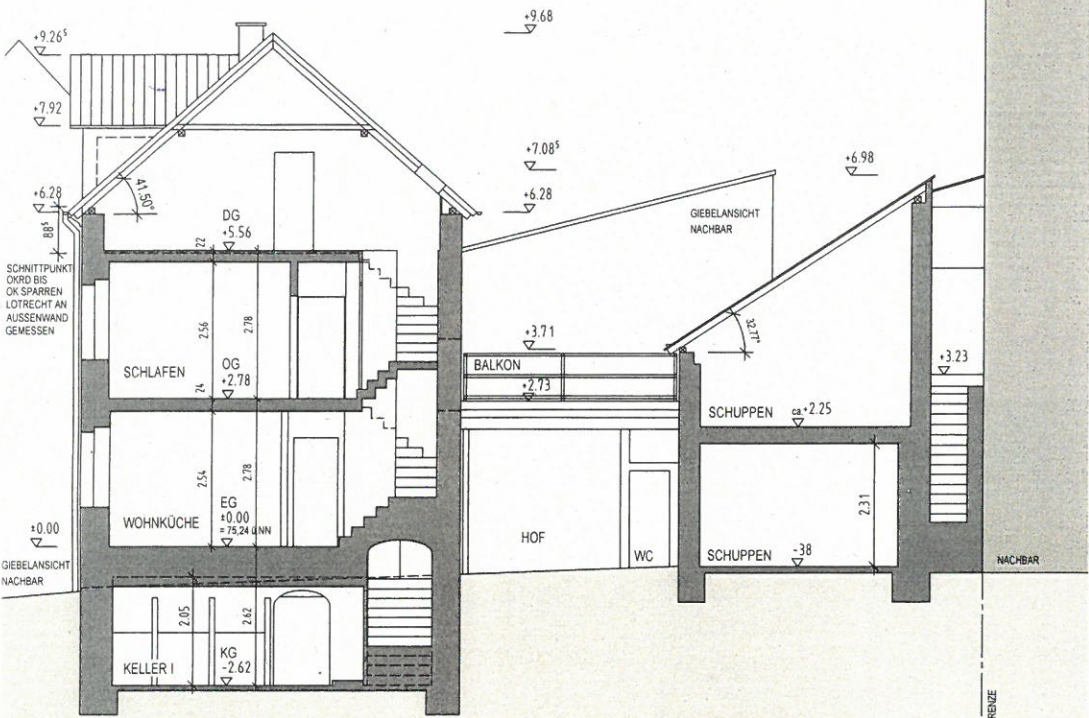

SCHNITT A-A BESTAND

BAUHERR	
DATUM/UNTERSCHRIFT	
ARCHITEKT	
DATUM/UNTERSCHRIFT 04.08.2016	
PROJEKT UMBAU, SANIERUNG UND ERWEITERUNG WOHNHAUS HIRTENSTRASSE 43 56073 KOBLENZ-LAY	
PLANBEZEICHNUNG	BESTAND
MASSTAB 1:100	STUFE BAUANTRAGSPLANUNG
ZEICHN.-NR. 201	DATUM 04.08.2016
ALLE MASSE SIND VOM AUFTRAGNEHMER VERANTWORTLICH ZU PRÜFEN	

Eng: 04. Aug. 2016