

Auszug aus den Geobasisinformationen

Liegenschaftskarte



Rheinland-Pfalz

VERMESSUNGS- UND
KATASTERAMT
OSTEIFEL-HUNSRÜCK

Hergestellt am 11.07.2016


Flurstück: 47,48, u.a.
Flur: 6
Gemarkung: Moselweiß

Gemeinde: Koblenz
Landkreis: Stadt Koblenz

Bauaufsicht

Eing.: 27. Juli 2016

Am Wasserturm 5a
56727 Mayen

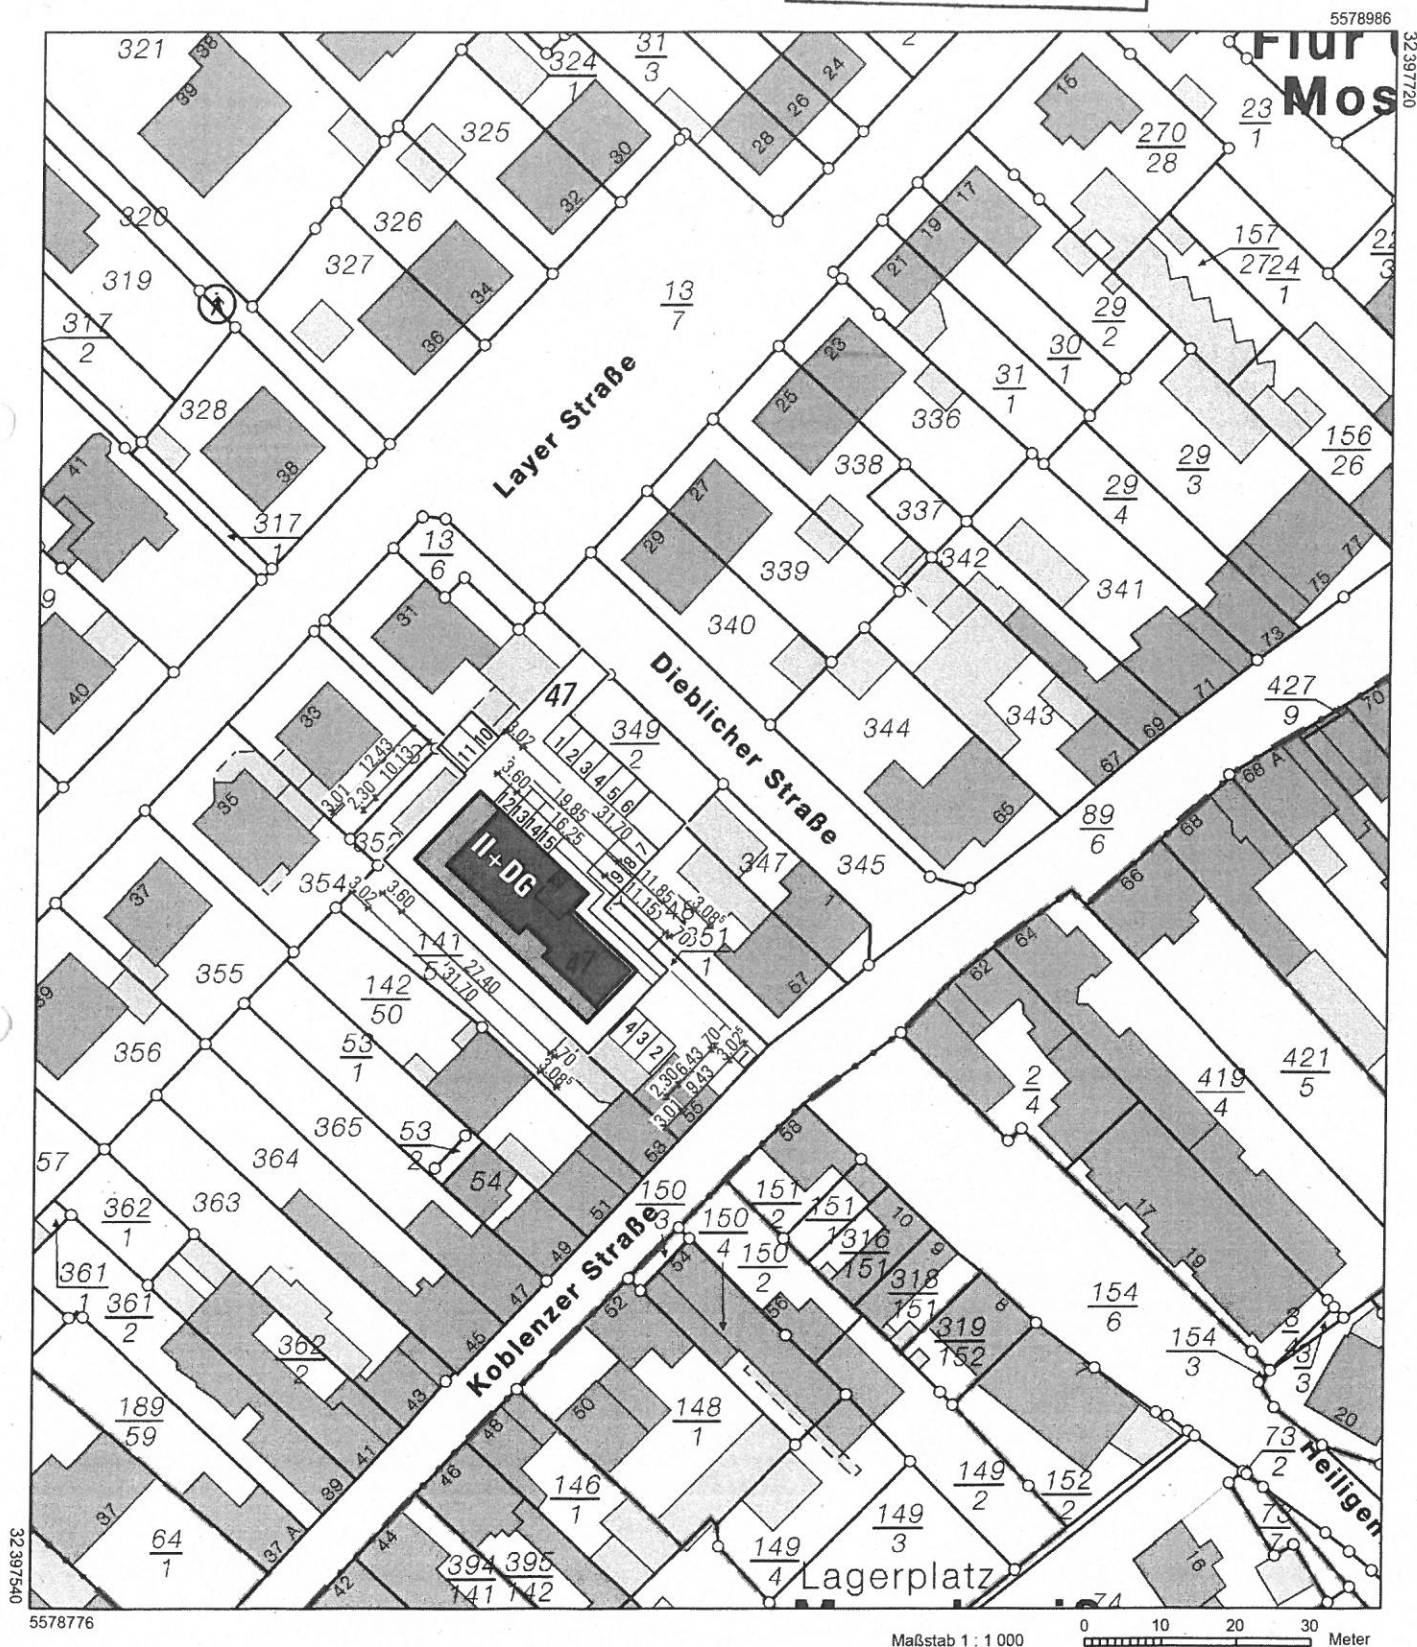

Vervielfältigungen für eigene Zwecke sind zugelassen. Eine unmittelbare oder mittelbare Vermarktung, Umwandlung oder Veröffentlichung der Geobasisinformationen bedarf der Zustimmung der zuständigen Vermessungs- und Katasterbehörde (§12 Landesgesetz über das amtliche Vermessungswesen).


Hergestellt durch Öffentlich best. Vermessungsingenieur Dipl.-Ing. Heinrich Grüne.

Befugnis eingeräumt am 30.12.2006 durch Landesamt für Vermessung und Geobasisinformation Rheinland-Pfalz.

-- nur für den internen Gebrauch --


ungefährer Maßstab: 1 : 500

05.10.2015

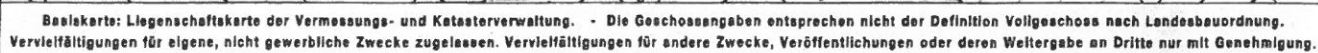


Dieblicher Straße

Dieblicher Straße

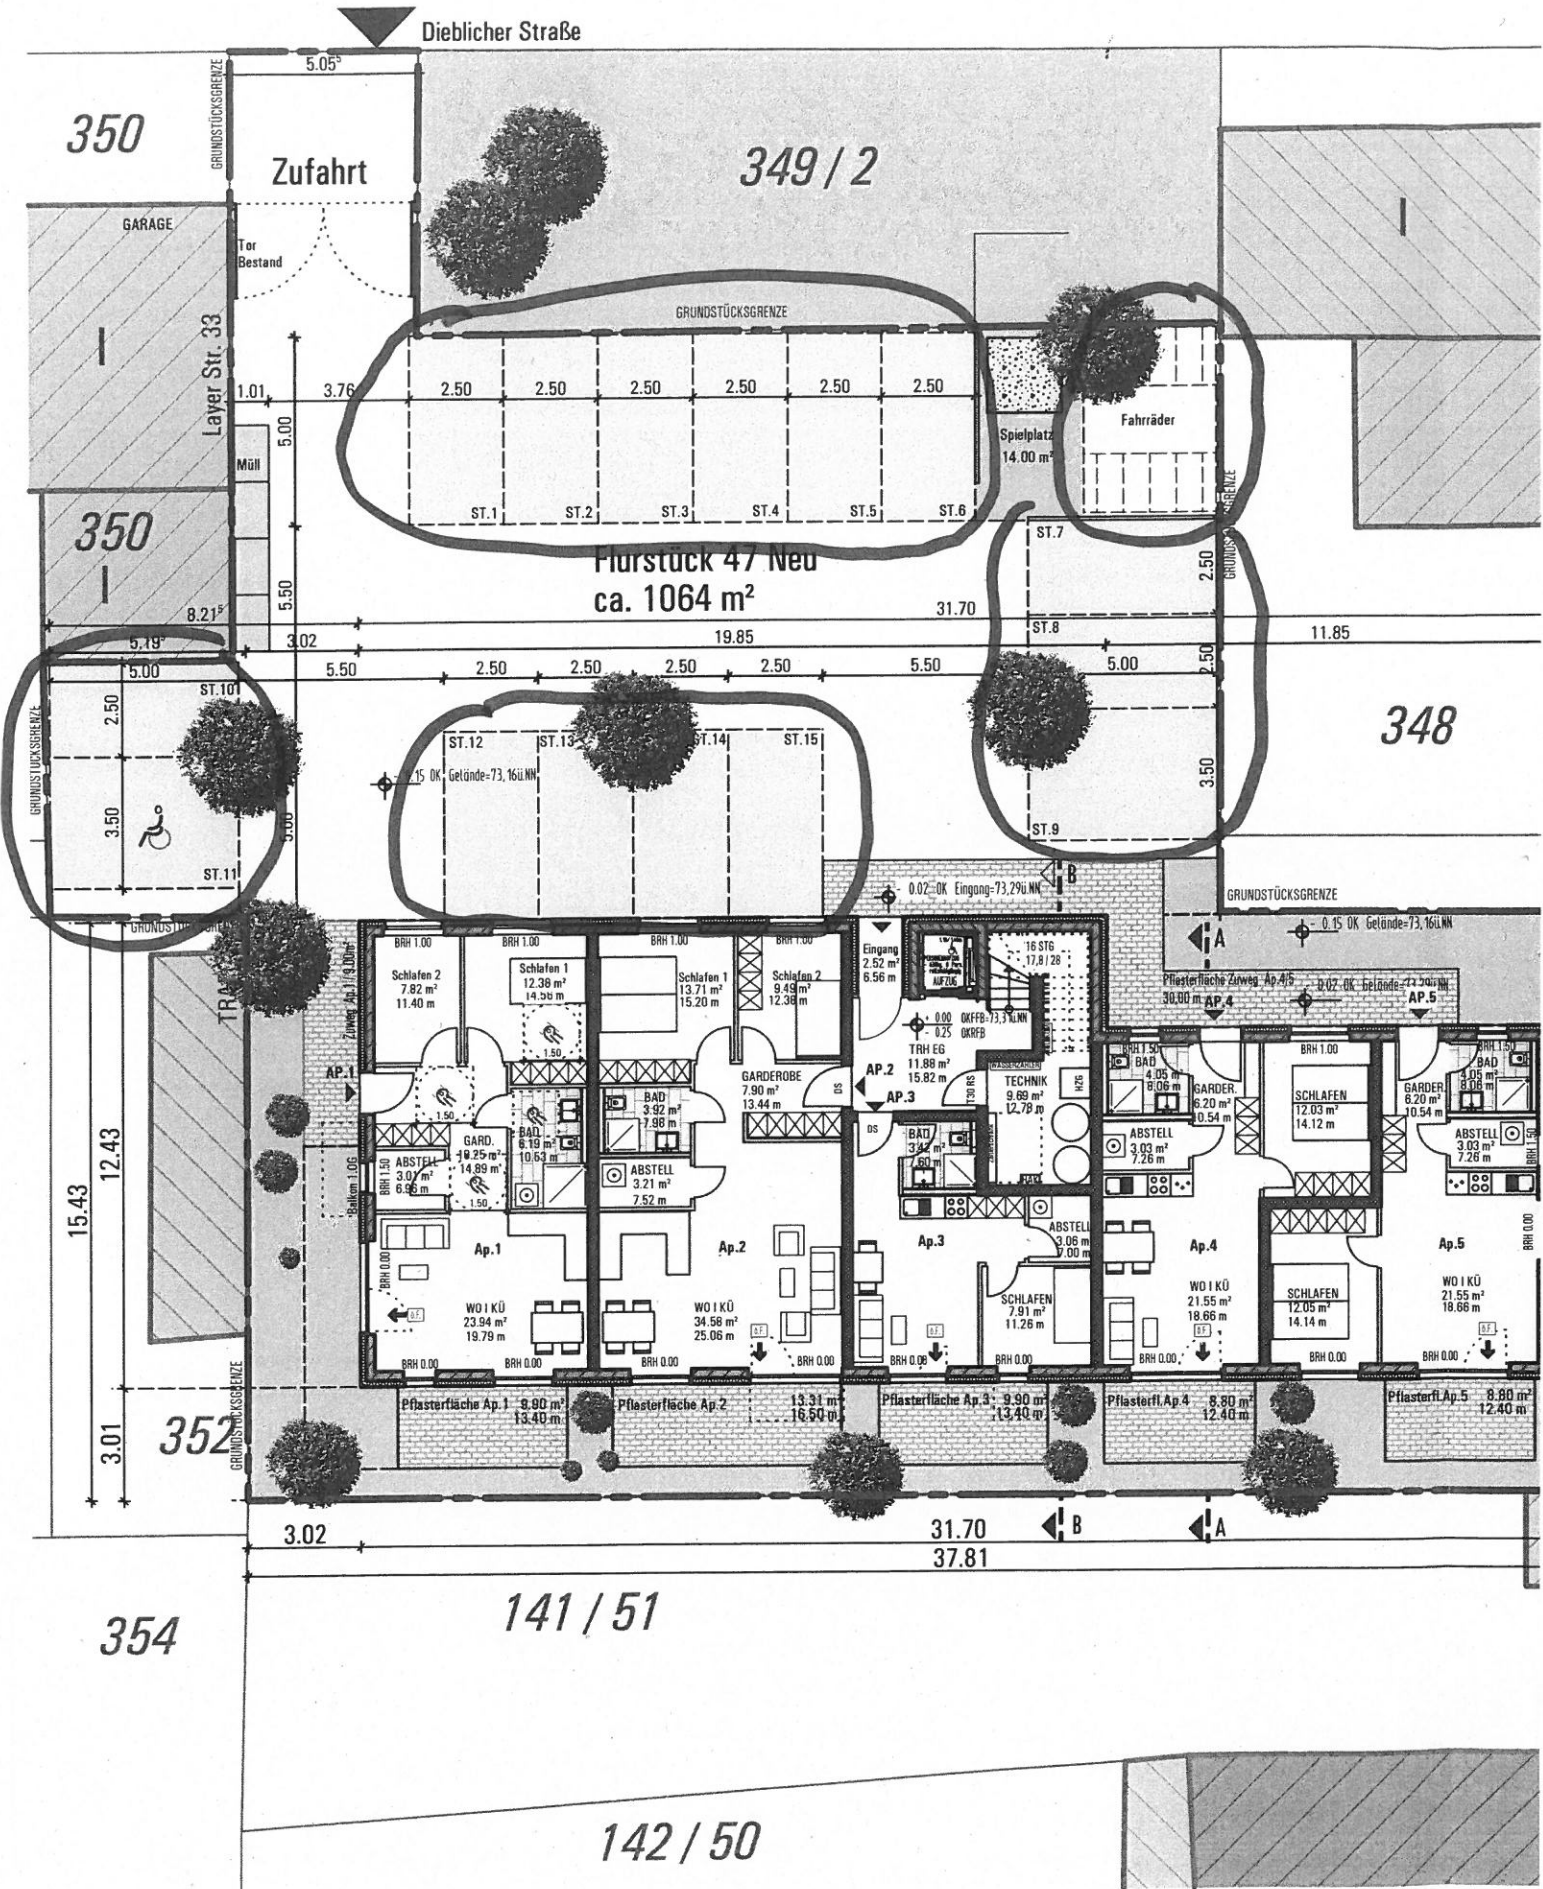

LAGEPLAN | ERDGESCHOSS | M. 1:200

Baufaufsicht
 27. Juli 2016
 Eng.

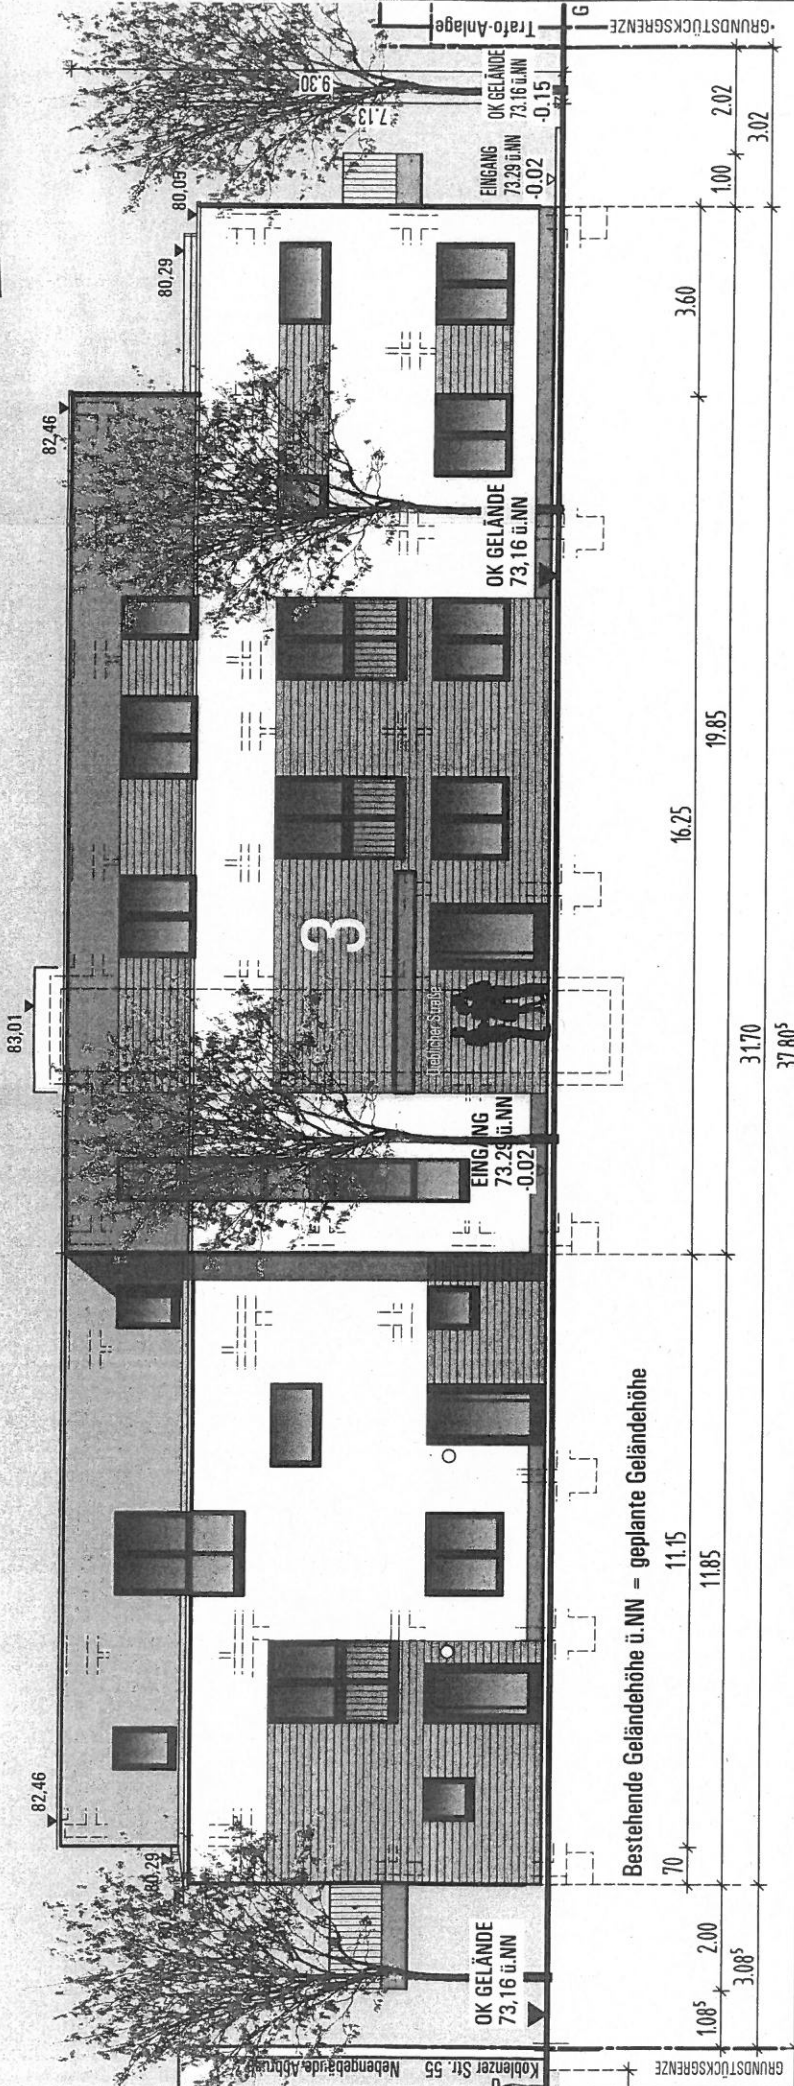

Bestehende Geländehöhe ü. NN = geplante Geländehöhe

Flurstück 47

48

BAUVERFAHREN
 Neubau Altbau-Wohnanlage
 Dieblicher Straße
 56073 Koblenz

BAUHER
 Bauhergengesellschaft
 Tanja und Werner Grell
 Grell & Partner
 56068 Neuwied

ARCHITEKT
 TERNES
 JOACHIM

ARCHITECT
 TERNES
 JOACHIM

TECHNISCHER DIAL
 Bauamtsplan
 ANSICHT NORD-OST

PROJEKTLEITER
 J.J. TERNES

PROJEKTANT
 M. Kille

RECHENET
 M. Kille

DATUM
 25.07.2016

MASSSTAB
 1:100

PLAN NR.
 105

BAUVERFAHREN
 Neubau Altbau-Wohnanlage
 Dieblicher Straße
 56073 Koblenz

BAUHER
 Bauhergengesellschaft
 Tanja und Werner Grell
 Grell & Partner
 56068 Neuwied

ARCHITEKT
 TERNES
 JOACHIM

ARCHITECT
 TERNES
 JOACHIM

TECHNISCHER DIAL
 Bauamtsplan
 ANSICHT NORD-OST

PROJEKTLEITER
 J.J. TERNES

PROJEKTANT
 M. Kille

RECHENET
 M. Kille

DATUM
 25.07.2016

MASSSTAB
 1:100

PLAN NR.
 105

ANSICHT NORD-OST