


Beschriftung: Liegenschaftskarte der Vermessungs- und Katasterverwaltung. - Die Geschossangaben entsprechen nicht
 Vervielfältigungen für eigene, nicht gewerbliche Zwecke zugelassen. Vervielfältigungen für andere Zwecke, Veröffentlichung

Stadtverwaltung Koblenz
 -- nur für den internen Gebrauch --

Gemarkung: GÜls
 Flur : 3
 Flurstück : 4100/2
 ungefähre Maßstab: 1 : 500

29.07.2016

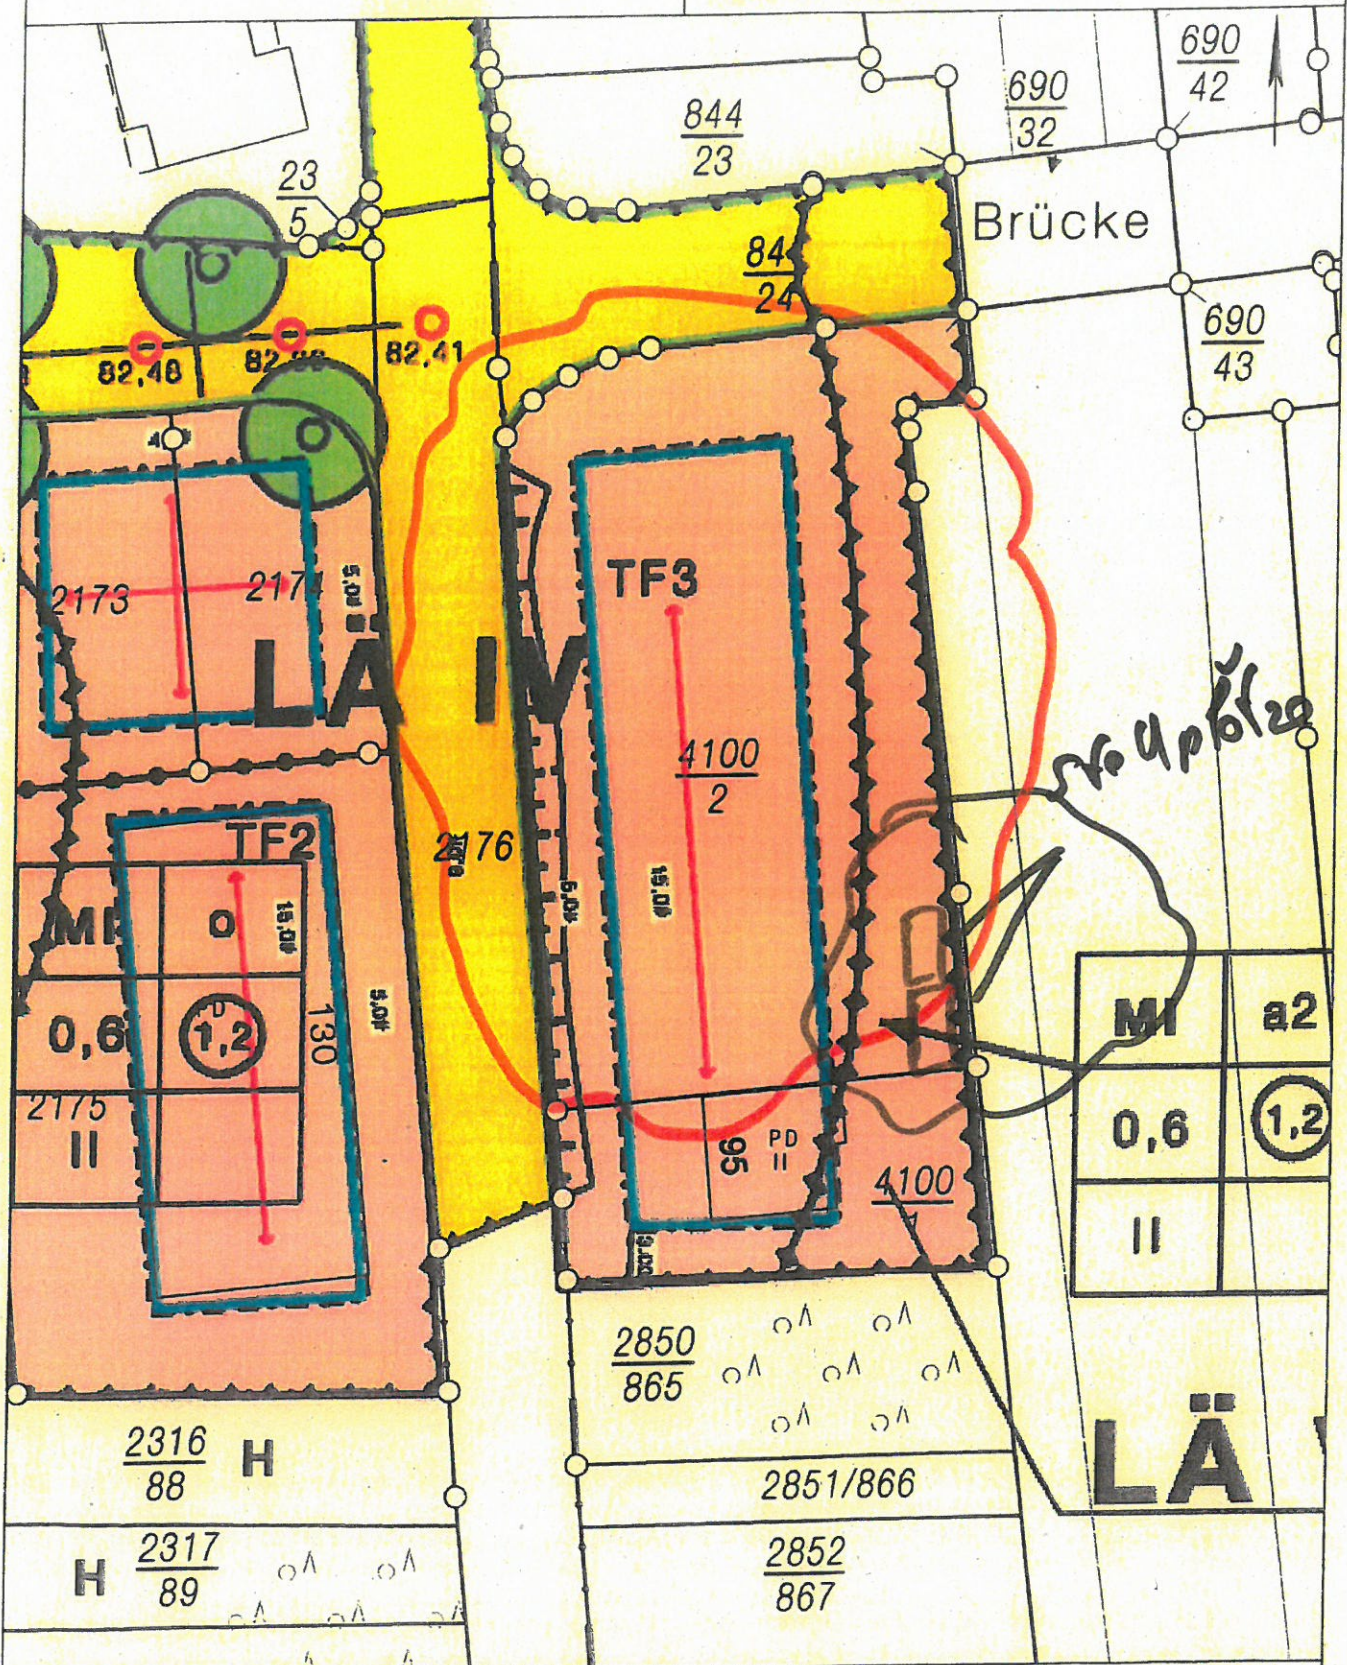


Bezeichnung: Liegenschaftskarte der Vermessungs- und Katasterverwaltung. - Die Geschossangaben entsprechen nicht der Definition Vollgeschosse nach Landesbauordnung. Vervielfältigungen für eigene, nicht gewerbliche Zwecke zugelassen. Vervielfältigungen für andere Zwecke, Veröffentlichungen oder deren Weitergabe an Dritte nur mit Genehmigung.

Brücke Eisbahn

*Boiler
Kessel*

GRUNDRISSE, INC

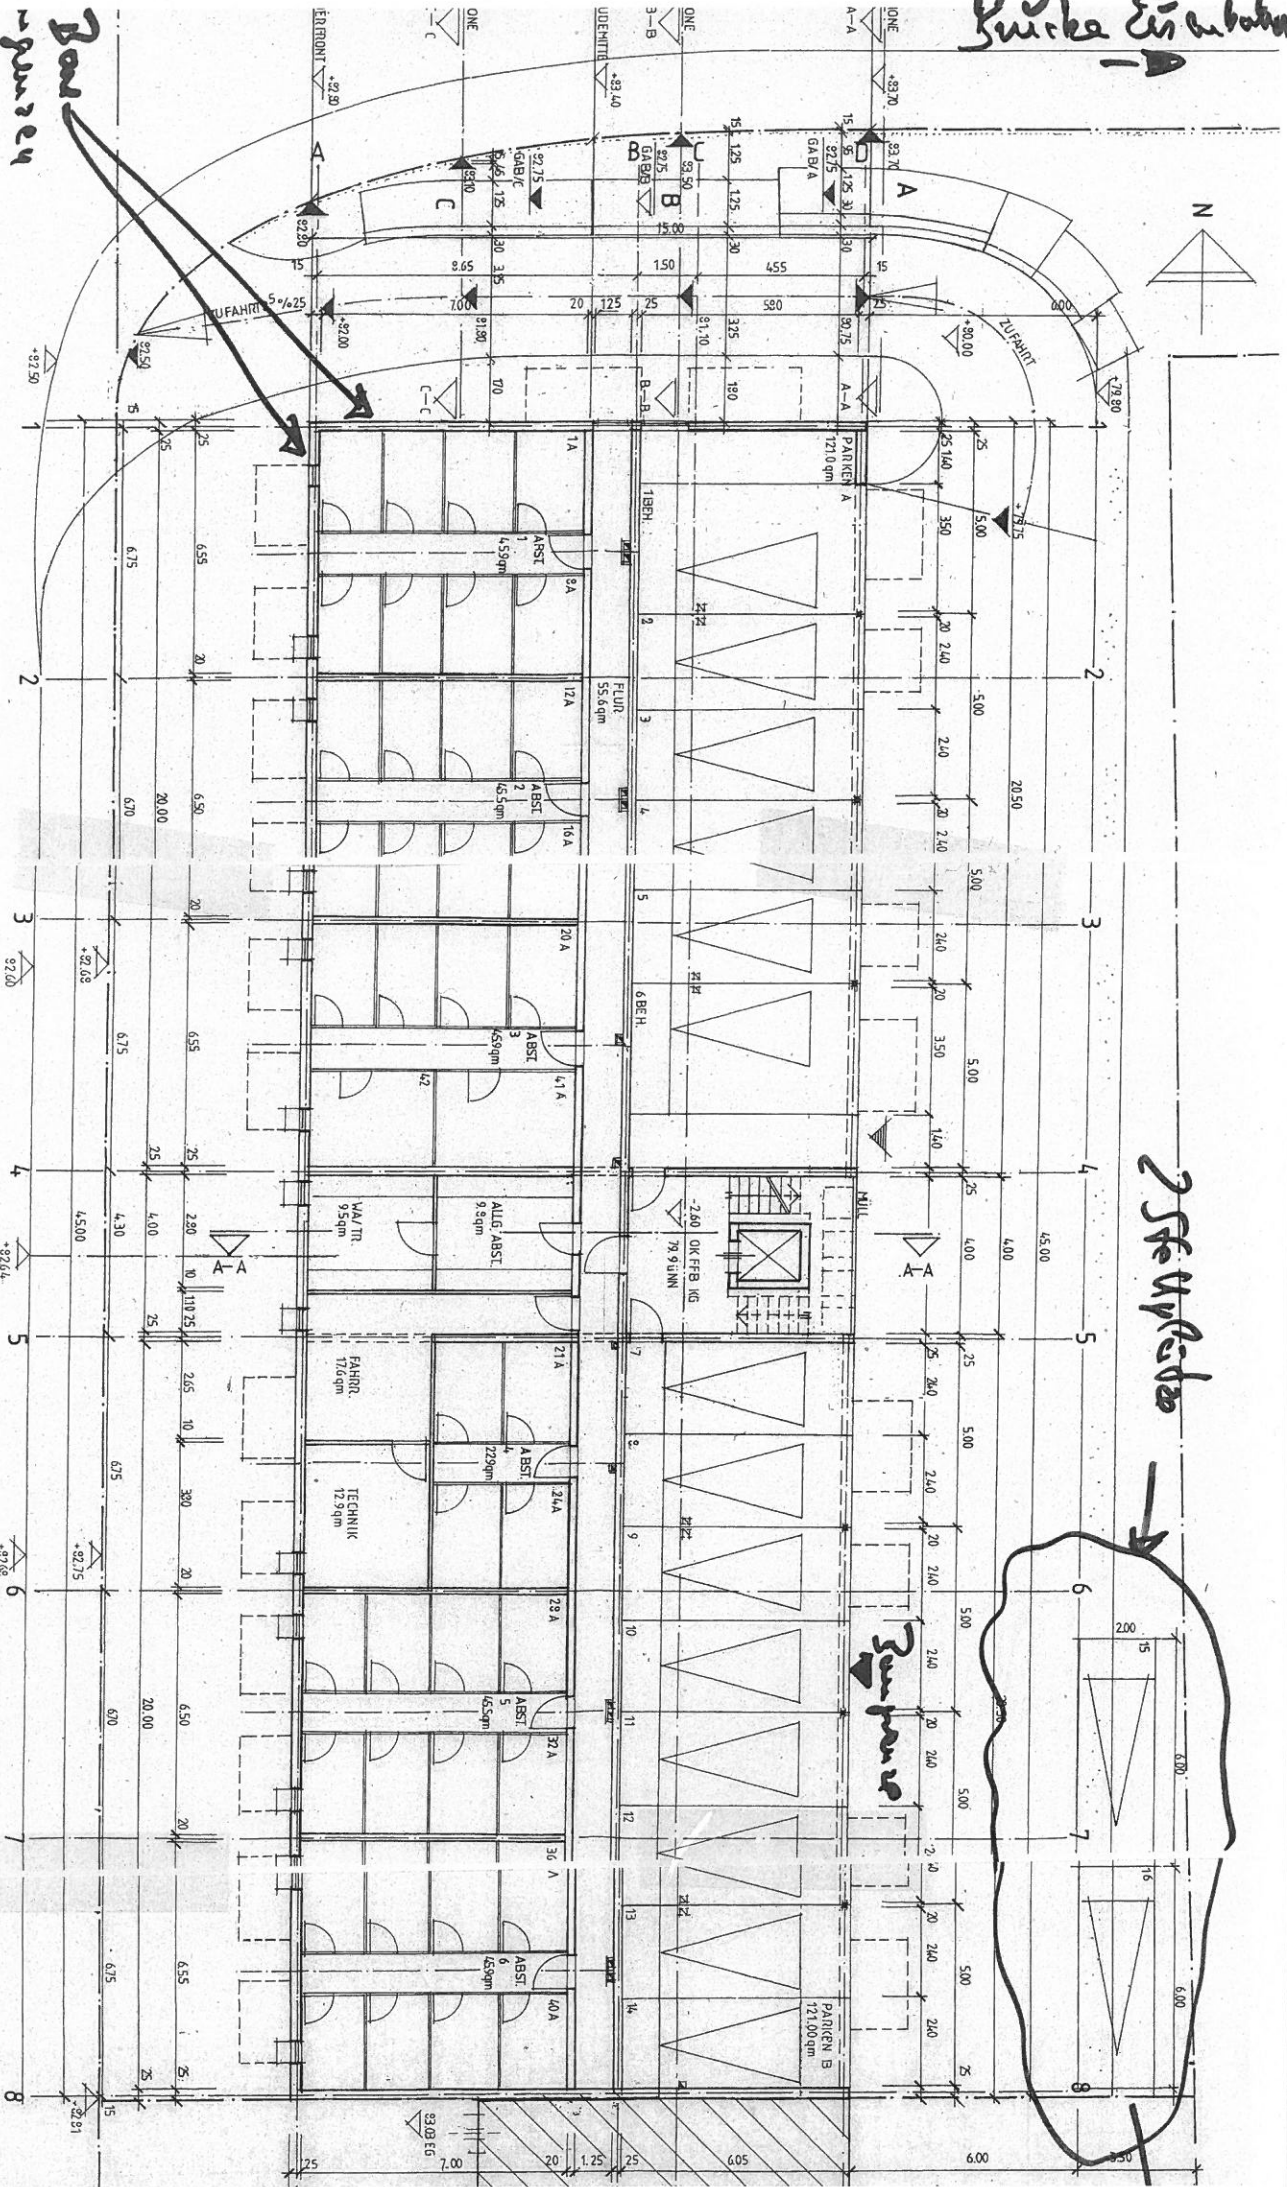

2. Steigknoten

Kessel

