



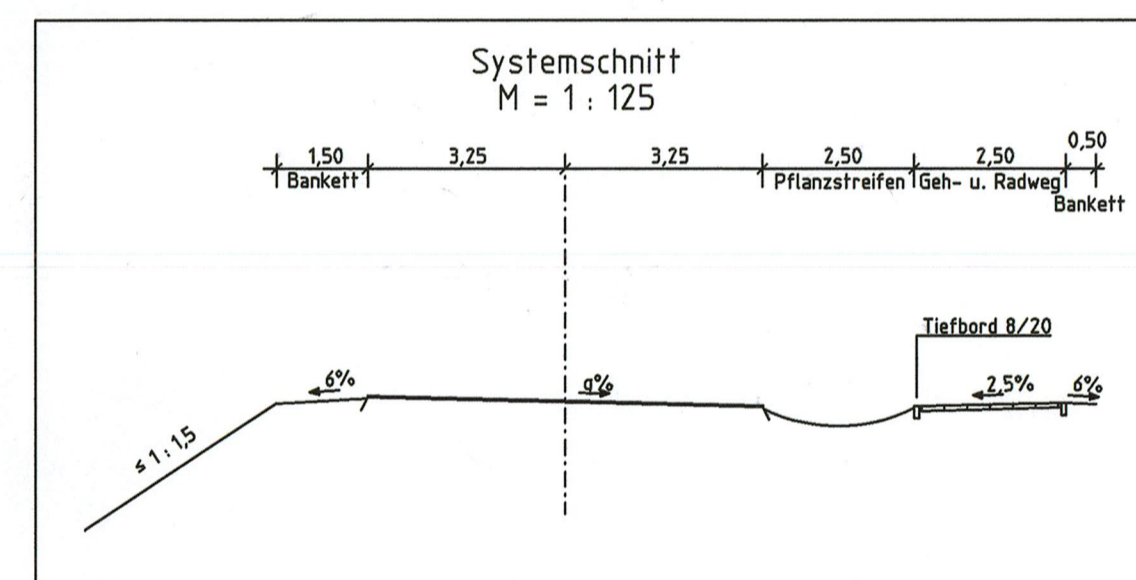

- Legende:**
- Dammböschung
  - Geh- u. Radweg
  - Pflanzstreifen
  - Bankett
  - Dammböschung
- Neigungsbrechpunkt mit Angaben von Gefälle in Prozent, Länge der Gefälle- bzw. Steigungsstrecke, Halbmesser und Station**
- Fahrbahnquerneigung**
- Straßenhochpunkt mit Station**
- Straßen tiefpunkt mit Station**
- Verkehrsführung in der Parkplatzerweiterung**
- vorhandene Verkehrsführung Parkplatz**

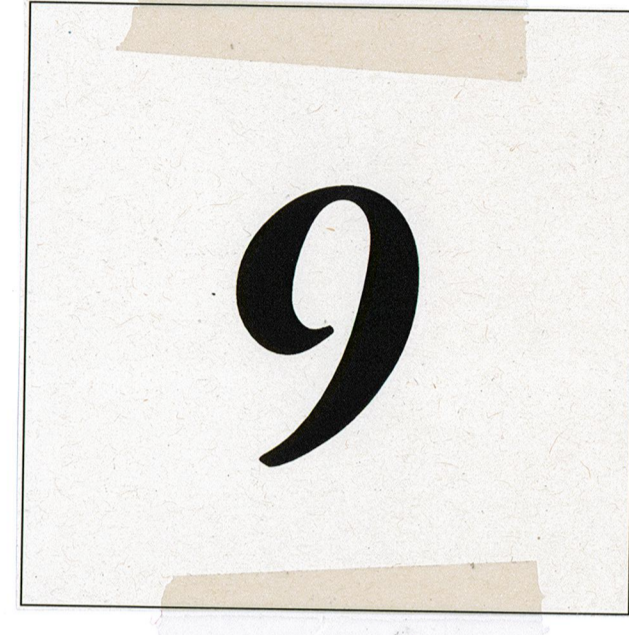

Kohrs PLAN GmbH  
 Königsbahnstr. 5  
 66538 Neunkirchen  
 Tel.: 06821/9902-0  
 Fax: 06821/990262

VP-5256 Datum: Aug. 1999 Zeichen: Martin  
 Bearbeiter: Aug. 1999 Gezeichnet: Aug. 1999 Haist  
 Geprüft:

**Stadt Koblenz**  
**Tiefbauamt**  
 Fachamt

Projekt **Bebauungsplan Nr. 257 c Teil I**  
**Industriegebiet an der A 61**

Titel **Verbindung vom Kreisell L 52 zur ESSO**  
**Ausführungsplanung**

Koblenz, FRA, 12.12.2000  
 HFA, 5.02.2001  
 STR, 16.02.2001

Maßstab 1:1000  
 Plan-Nr. 7.1  
 Lageplan  
 Bearbeiter

Amt	23	36	60	61	62	63	65	66	67	80	85
gesehen											
abgestimmt											
Ausschuß	am		Ergebnis		am		Ergebnis				
ALB FB 4											
BuGA											
HuFA	6.12.10										
Stadtrat											