



Y 32398212.056  
X 5577655.138

Y 32398299.040  
X 5577761.653

**Standardhaltestelle**

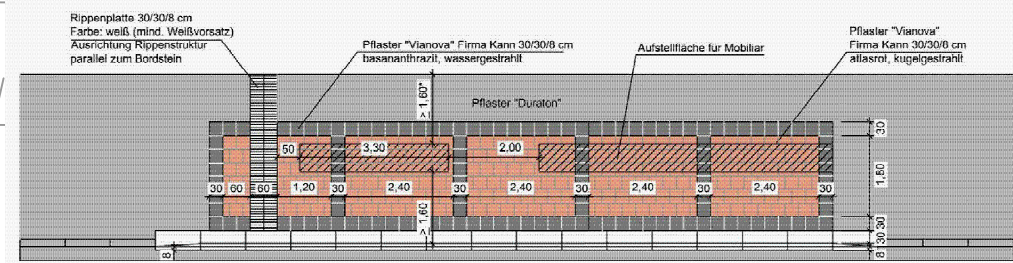

- Gehweg Pflaster "Duraton"
- Angleichen Pflaster
- Haltestelle gemäß Detail
- Grünfläche neu / Angleichung
- Angleichen Asphaltdeckschicht
- neuer Asphaltaufbau (18 cm AC 32 TS  
4 cm AC 11 DS)
- Rinne neu
- Kassler Sonderbord
- Hochbord neu

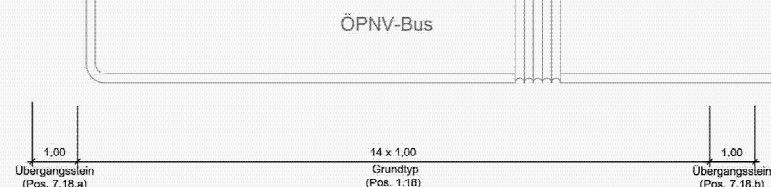

"Kassler Sonderbord"  
alle Fugen mit zugehörigen Fugenschrauben.  
Sichtbare Flächen weiß beschichtet.  
\* wenn ein Abstand > 1,60m nicht möglich ist.  
Mobilbar an Hinterkante Gehweg setzen!

Nr.	Art der Änderung	Datum	gez.

# Stadt Koblenz

## Tiefbauamt

Fachamt

Projekt  
**Berliner Ring  
Haltestelle Bundesarchiv**

Titel **Lageplan** Maßstab:  
**1 : 250**

Koblenz, Plan-Nr.:

Bearbeiter  
**Herr Schmidt**

Projekt-Nr.:  
**K660200E02**

Amt	23	36	60	61	62	63	65	66	67	70	80	85
gesehen												
abgestimmt												
<b>Ausschuss</b>	am		Ergebnis				am		Ergebnis			
ALB FB4												
.....												
.....												
FBA IV												
HuFA												
Stadtrat												

Y 32398267.655  
X 5577609.735

Y 32398328.547  
X 5577684.300

170