


**Legende Bestandsvermessung:**

- Ablauf
- Stahlführmast
- Laubbaum (eingem.)
- Holzast
- Unterflurhydrant
- Wasserschieber
- Laterne
- Parkfläche
- Gartenhäuschen
- Teich
- Gasschieber
- Erlepkastl (Fremdverstell)
- Kabelkasten
- Entriegelschalt (f. Abwasser)
- allgemeiner Schacht
- Mülltonnenanlage
- Bord abgesenkt
- Flurgrenze
- Hinweisschild
- Wegweiser
- Gefahrenschild
- Ampel
- Ver- u. Gebotszeichen
- Schild
- Fahnenmast
- Böschung
- Mauer
- Zaun
- Geländer
- Stützmauer
- Bewuchsgrenze
- Schutzplanke

im Original = Maßstab 1: 250  
 Kataster M = 1: 1.000 Gemarkung Metternich von 29.03.2007 übernommen von Katasteramt Mainz.  
 Katasterbestand wurde grafisch angepasst.  
 Die dargestellte Grenzverlauf darf jedoch nur zur Orientierung und bestm. keine Rechtsgrundlage.

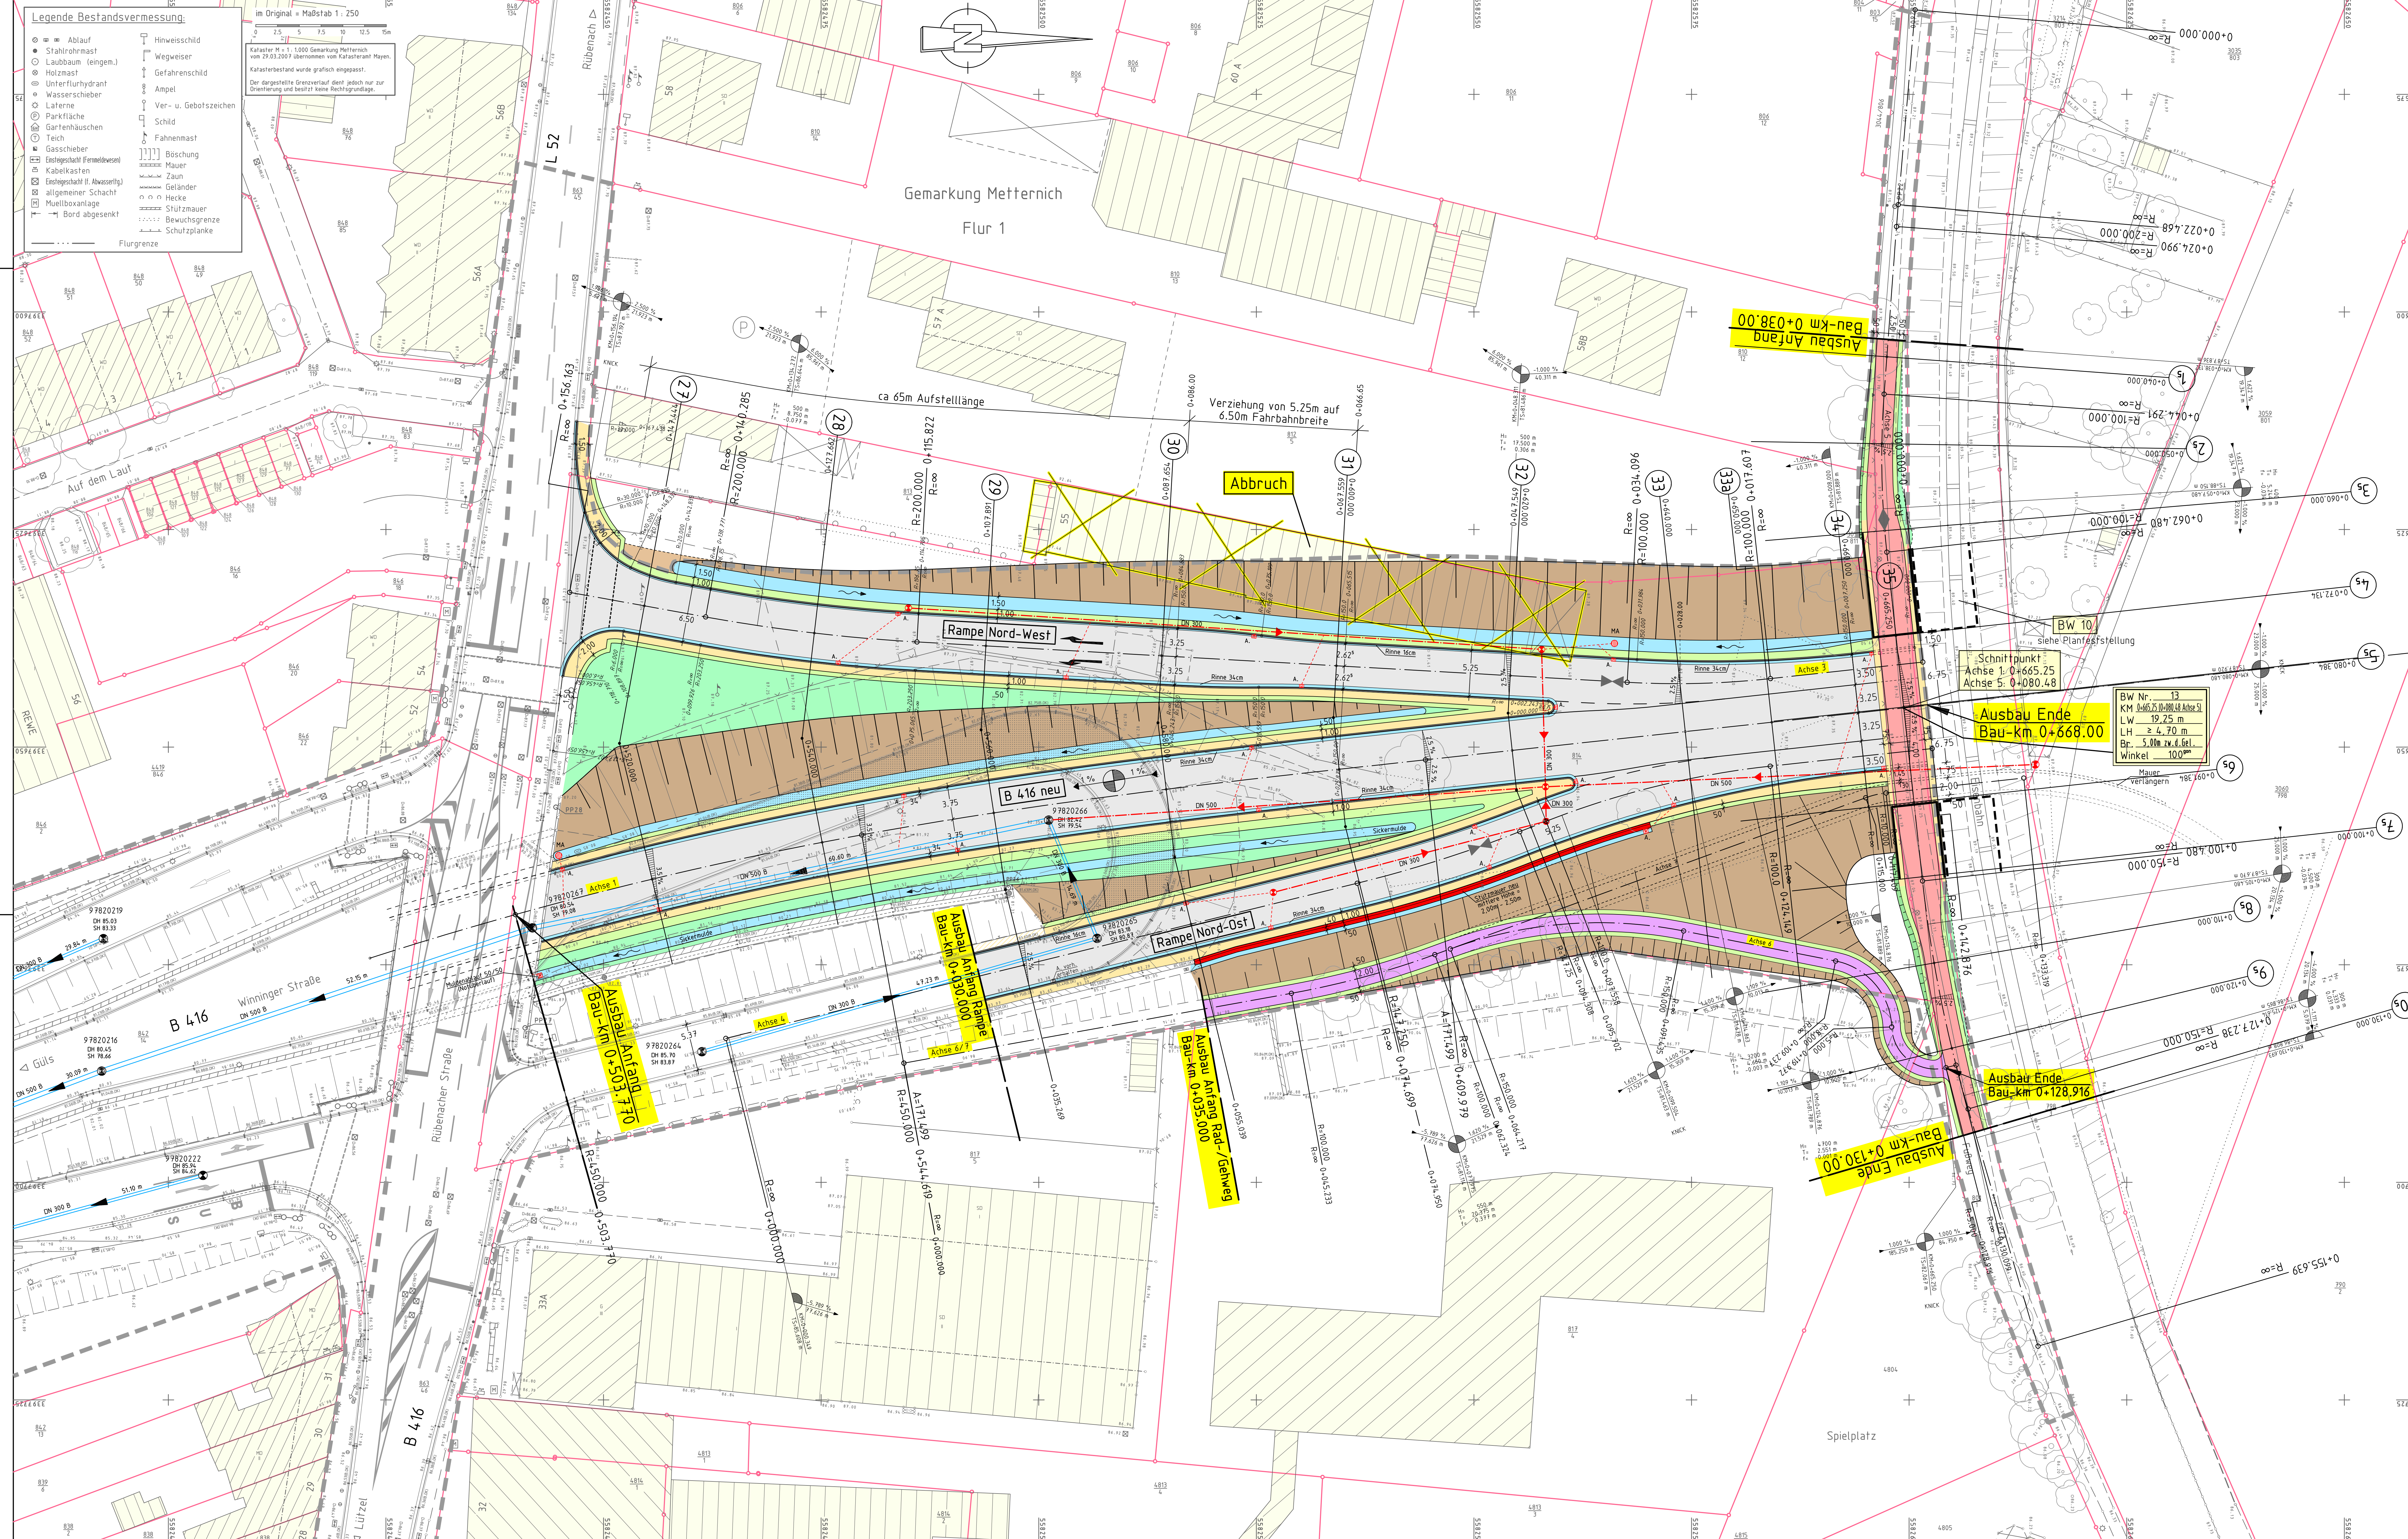

**Legende:**

- Einschnittsböschung
- Mulde
- Bankett
- Graben
- Fahrbahn
- Pflasterstreifen
- Angeschulfläche
- Rad-Gehweg (Asphalt)
- Rad-Gehweg (Pflaster)
- Rekultivierungsfläche
- Hochpunkt/ Tiefpunkt
- Fahrbahneigung
- vorhandener Kanal
- geplanter Kanal

BW Nr. 13  
 KM 465,95-466,05  
 LW 19,25 m  
 LH ≥ 4,70 m  
 Dr. 5,00m r.w. d. Gel.  
 Winkel 100°

**KIG**  
 Ingenieurbüro KIG  
 KOBLENZ · GIBBEL Ingenieur GmbH  
 Eichengaststraße 33P  
 55072 Koblenz · Tel. 0261 42697-11  
 Fax: 0261 42697-12  
 Internet: www.kig-koblenz.de  
 E-Mail: kig@kig-koblenz.de

1259	Datum	16.04.2007	Zeichen	Schmidt
	Beginn der Bearbeitung	03.06.2014	Standort	Gibbel
	Stand der Bearbeitung	03.06.2014	geprüft	

**Stadt Koblenz**  
 Tiefbauamt

Projekt  
**B 416 / Nordtangente Metternich (B-Plan Nr. 117)**

Titel	Lageplan	Maßstab	1: 250
Koblenz		Plan-Nr.	07.24/06.14/02.01
		Bearbeiter	

Amt/EB	23	36	60	61	62	63	65	66	67	80	85	
gesehen												
abgestimmt												
Ausschuss	am	Ergebnis						am	Ergebnis			
ALB FB IV												
FBA IV												
HuFA												
Stadtrat												