

Auszug aus den Geobasisinformationen

Liegenschaftskarte



Rheinland-Pfalz


VERMESSUNGS- UND
KATASTERAMT
OSTEIFEL-HUNSÜCK

Hergestellt am 08.03.2016

Flurstück: 95/166 u.a.
Flur: 5
Gemarkung: Pfaffendorf

Gemeinde: Koblenz
Landkreis: Stadt Koblenz

Am Wasserturm 5a
56727 Mayen

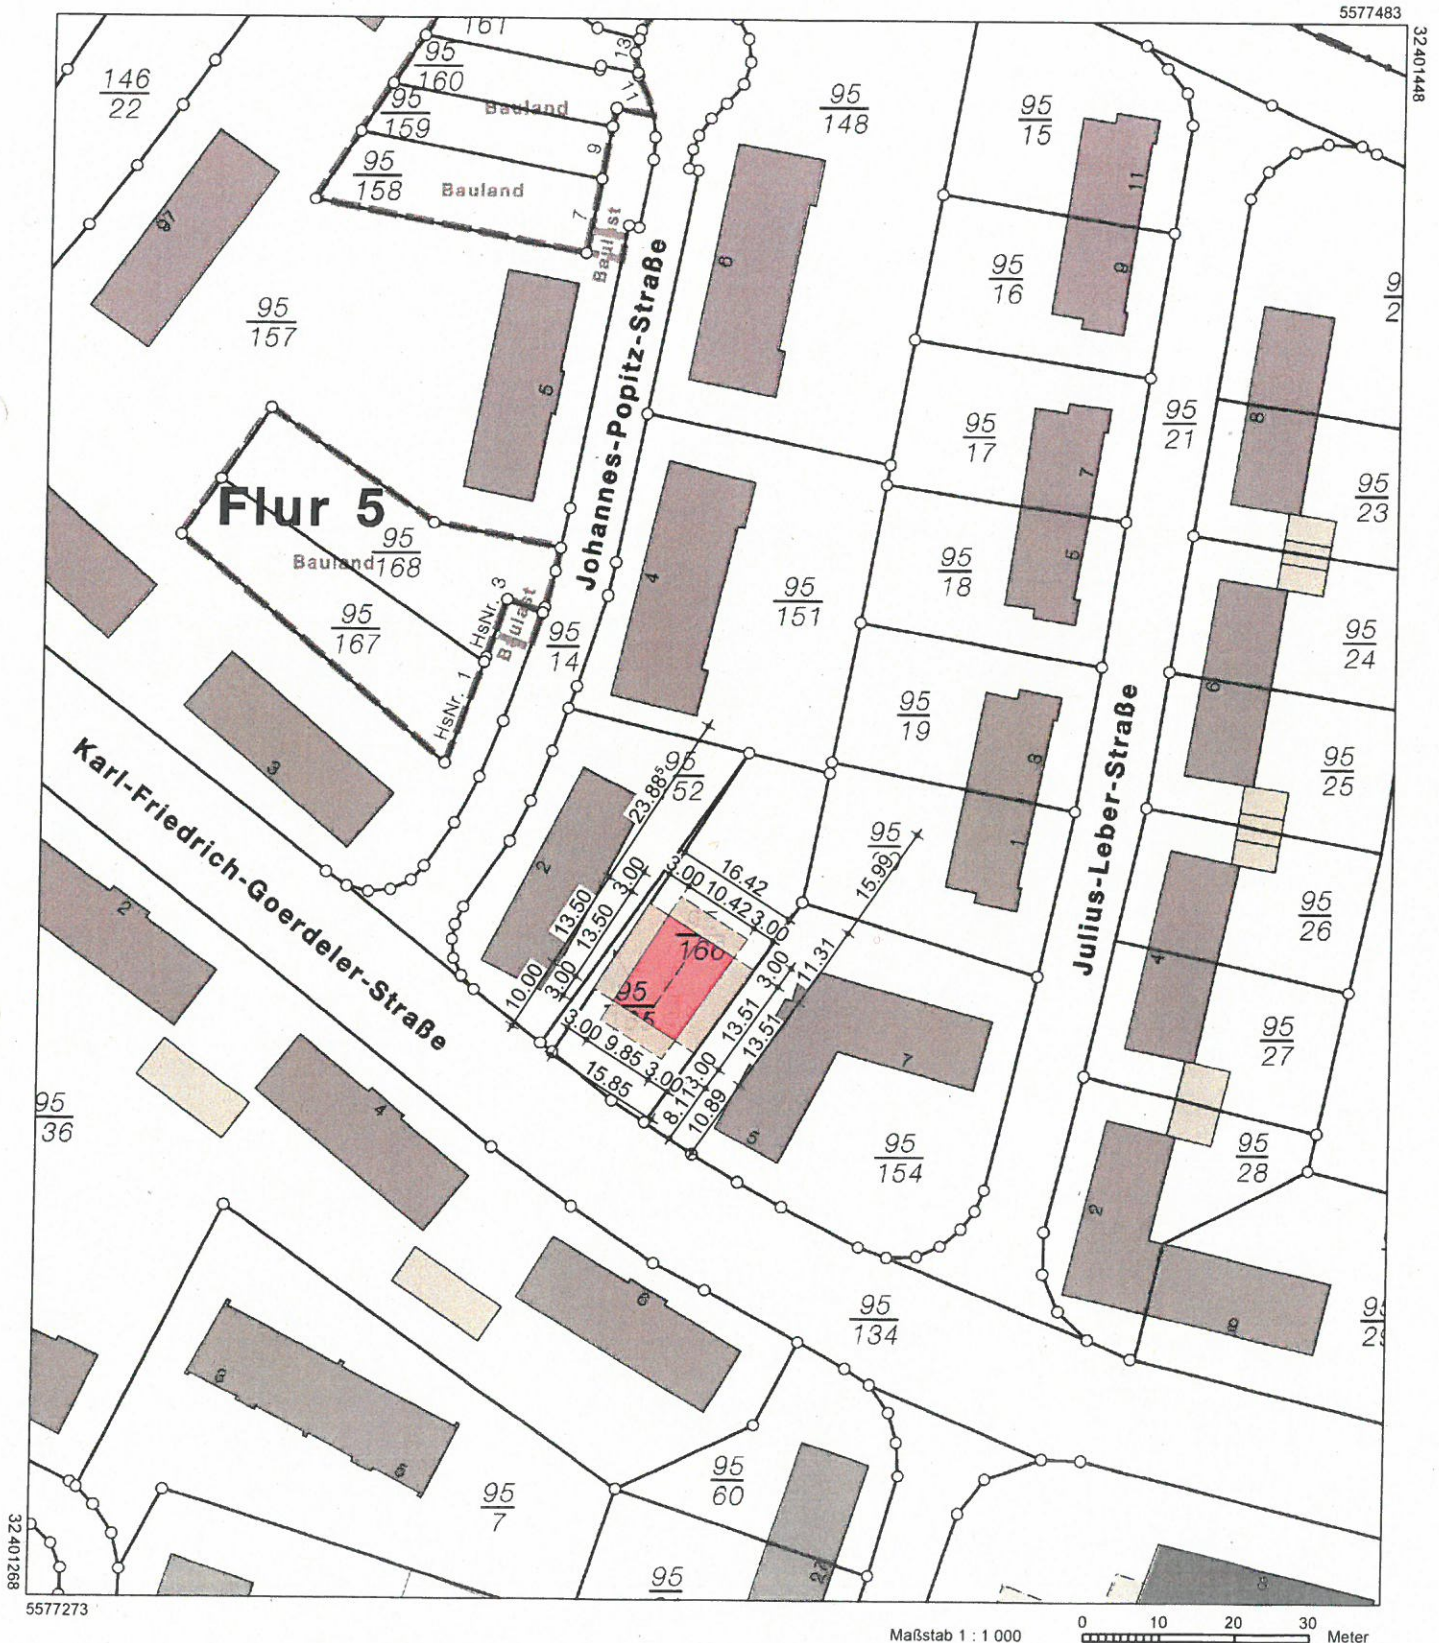

Vervielfältigungen für eigene Zwecke sind zugelassen. Eine unmittelbare oder mittelbare Vermarktung, Umwandlung oder Veröffentlichung der Geobasisinformationen bedarf der Zustimmung der zuständigen Vermessungs- und Katasterbehörde (§12 Landesgesetz über das amtliche Vermessungswesen).

Hergestellt durch Öffentlich best. Vermessungsingenieur Dipl.-Ing. Heinrich Grüne.
Befugnis eingeräumt am 30.12.2006 durch Landesamt für Vermessung und Geobasisinformation Rheinland-Pfalz.

Stadtverwaltung Koblenz
-- nur für den internen Gebrauch --

k6303m2

NRA14A1142


Gemarkung:

Flur :


Flurstück :

ungefährer Maßstab: 1 : 500

08.06.2017

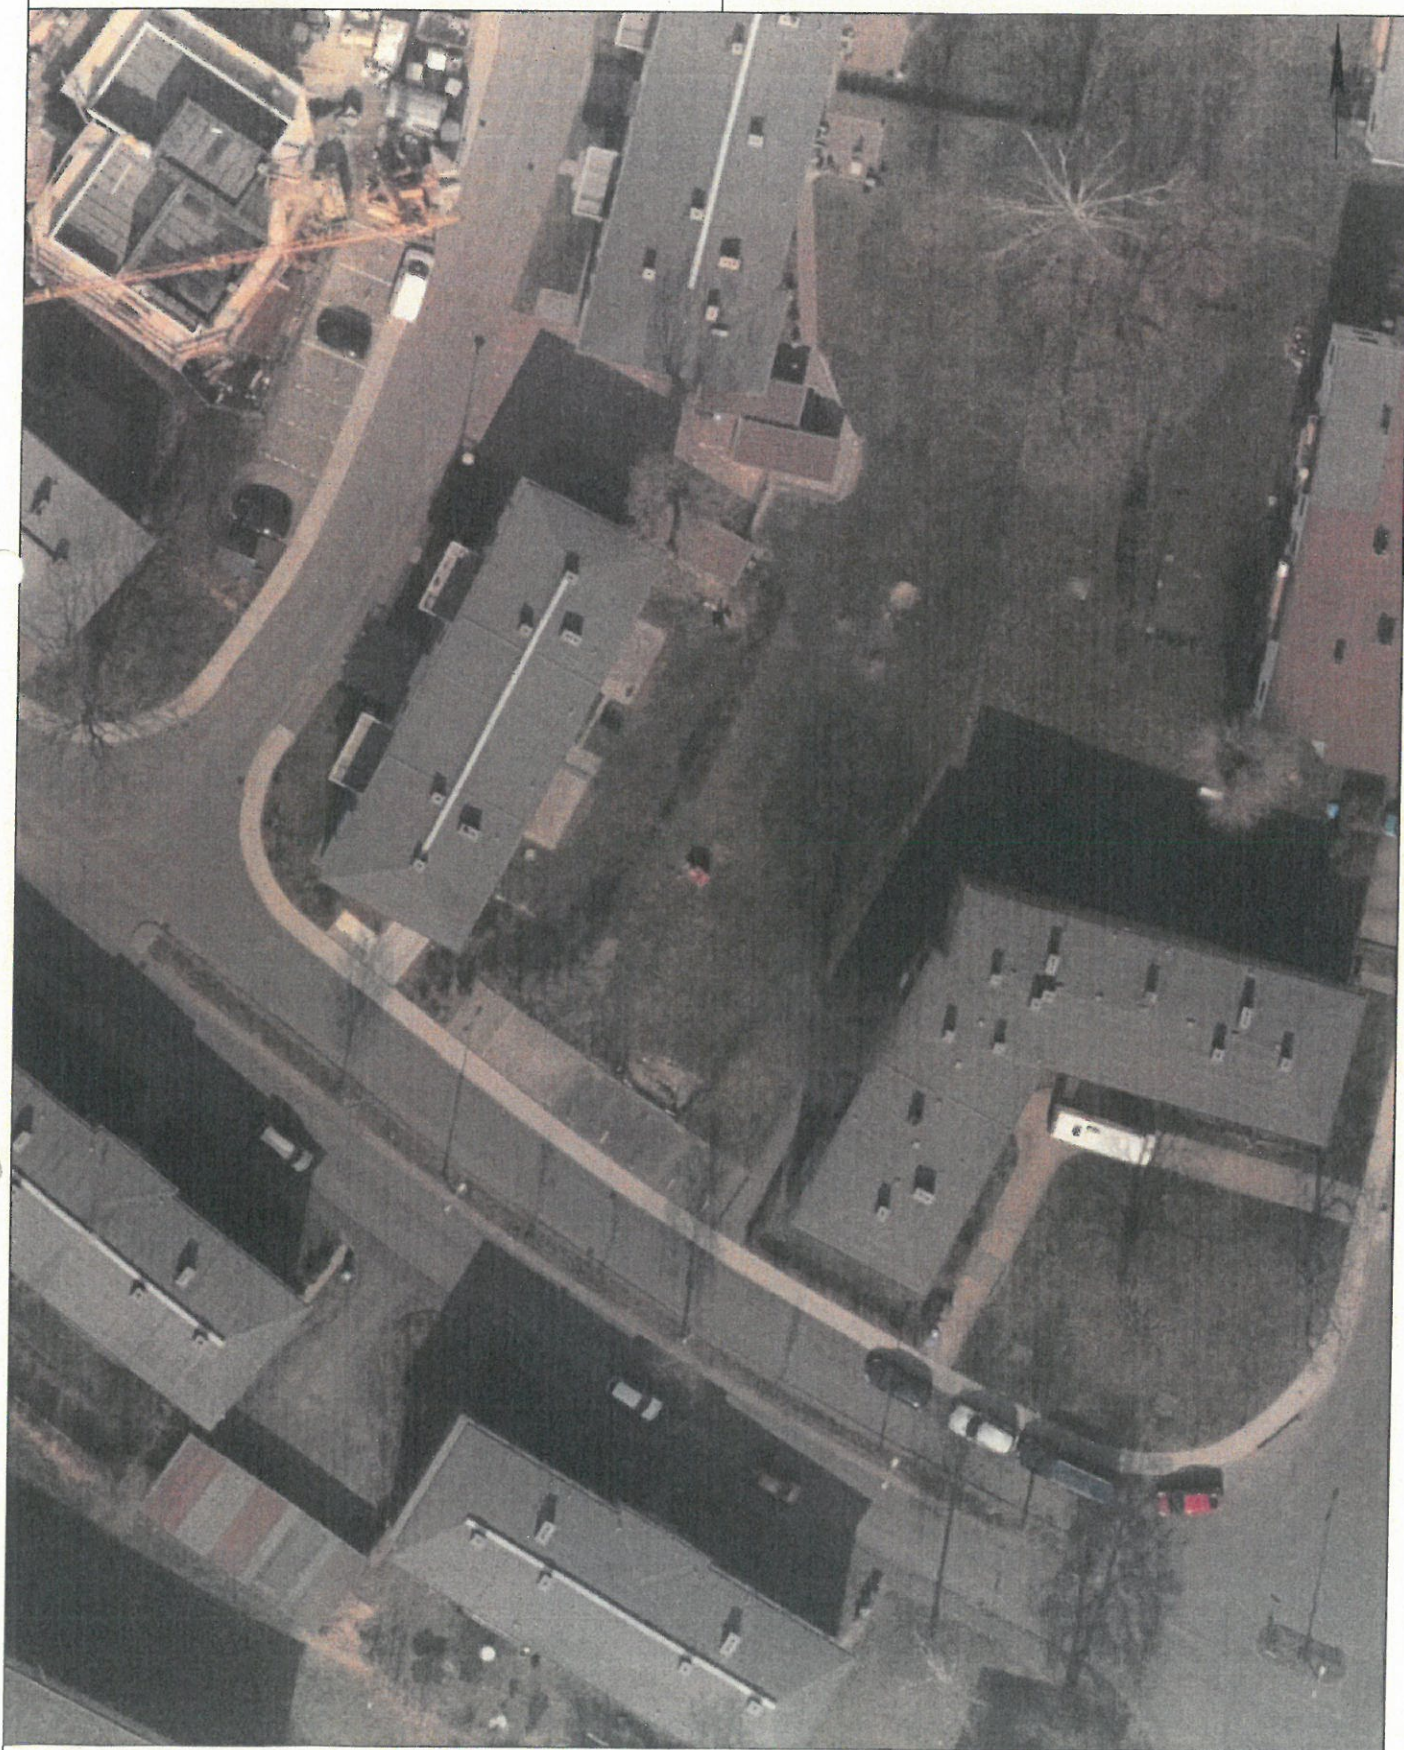

Basiskarte: Liegenschaftskarte der Vermessungs- und Katasterverwaltung. - Die Geschossangaben entsprechen nicht der Definition Vollgeschoss nach Landesbauordnung.
Vervielfältigungen für eigene, nicht gewerbliche Zwecke zugelassen. Vervielfältigungen für andere Zwecke, Veröffentlichungen oder deren Weitergabe an Dritte nur mit Genehmigung.

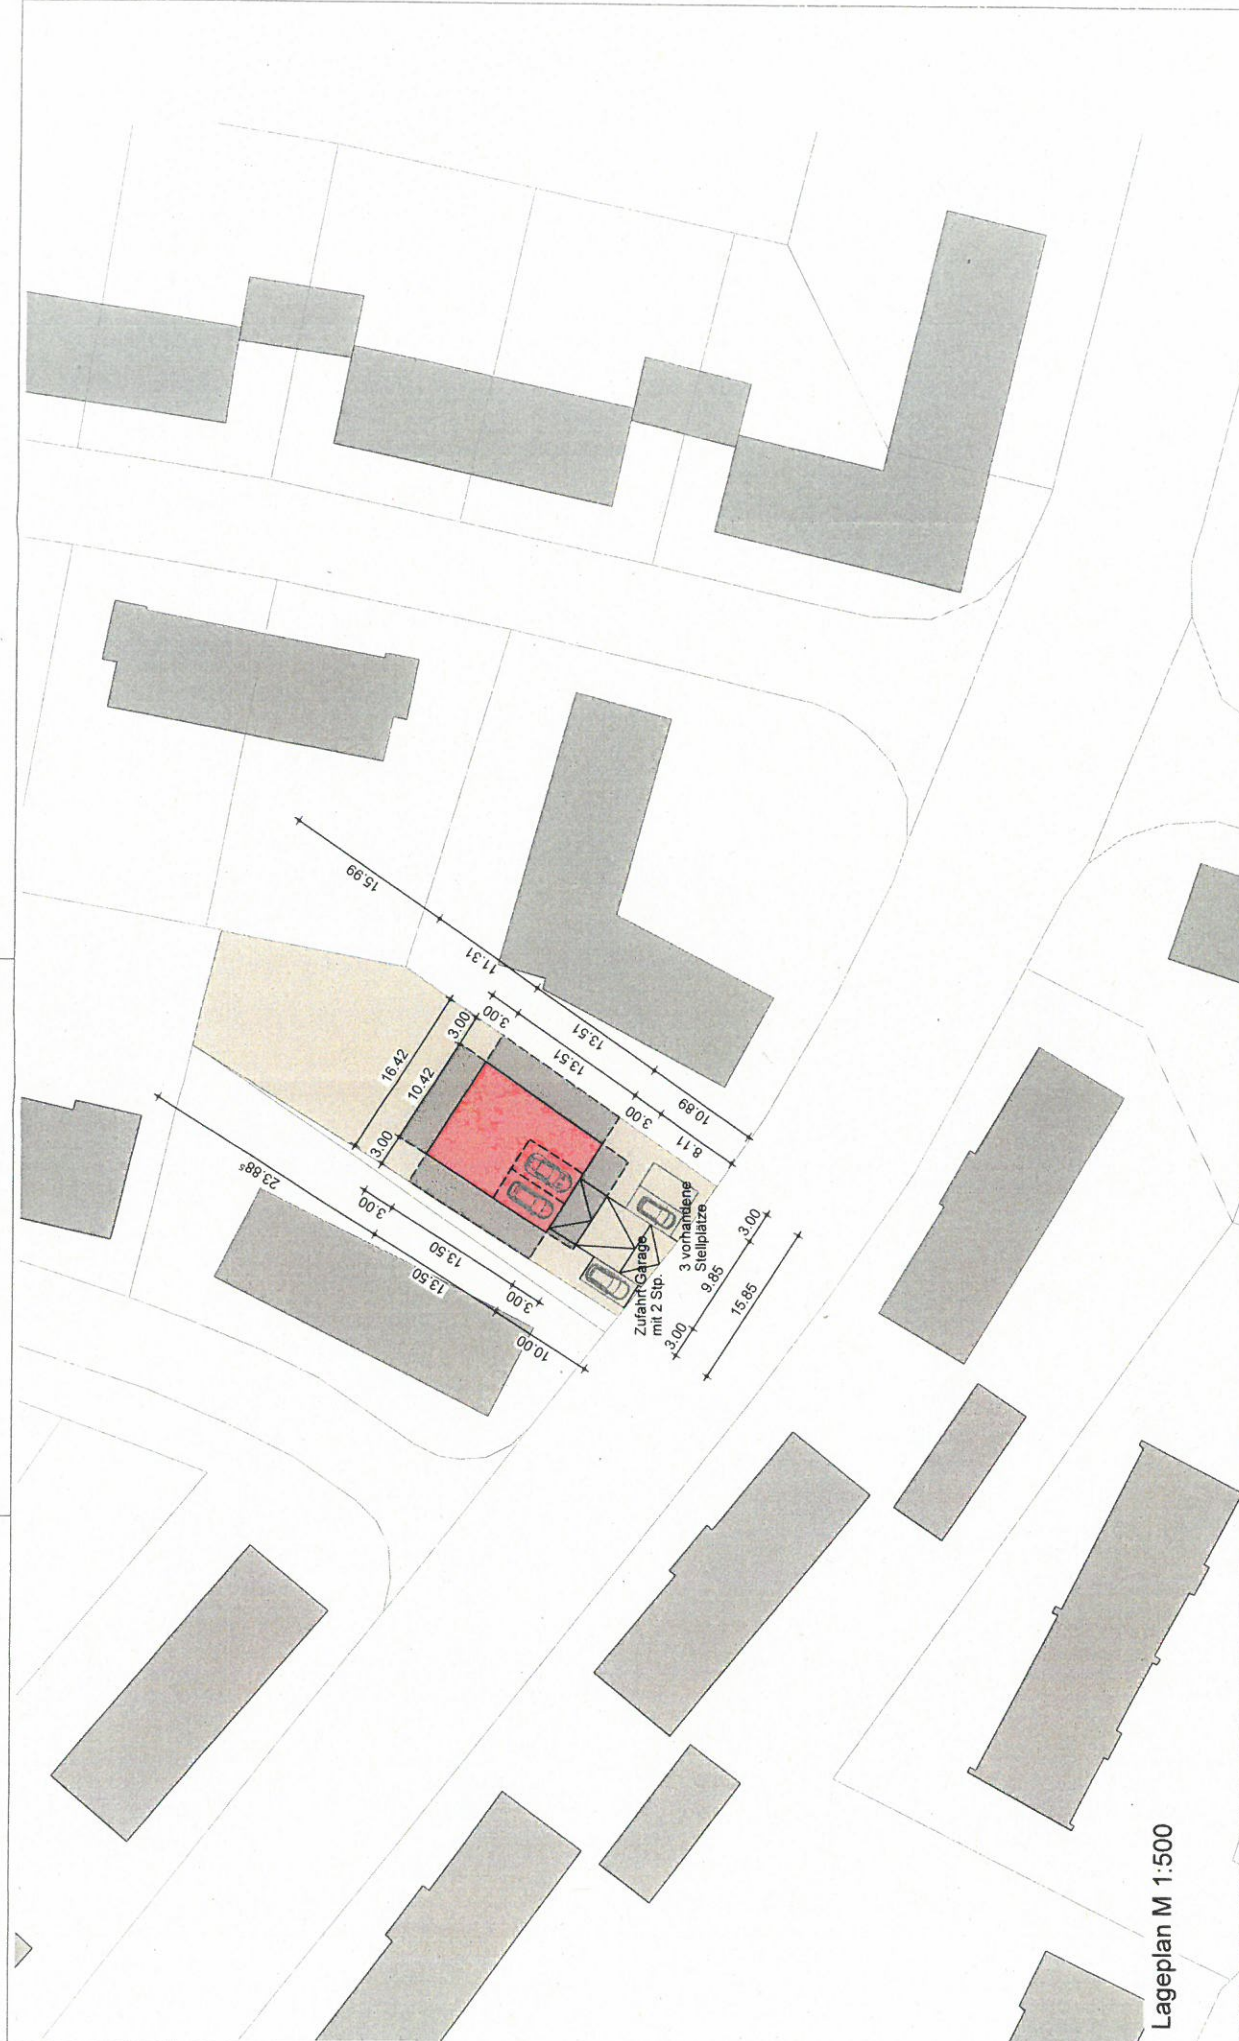

DEHN UND TECHNIK
DEISEN

Planung: Deisen P+P GmbH
Ehrich-Adler-Strasse 161 50070 Koblenz
0203 14894085-0 info@deisen-pp.de

Lageplan

Objekt: Neubau Wohngebäude Kfz-Friedhof
Karl-Friedrich-Gründler-Str. 4a
50070 Koblenz

Maßstab: 1:500

Gezeichnet: [Name]
Geprüft: [Name]
Freigegeben: [Name]

Blatt: 1 von 1


Stand: 1. Entwurf

Revisionsplan

FACHGEBIEBER	BAUHERR	ARCHITECT	INSE

Herzliche Grüße
Herzliche Grüße

Schnitt M 1:200

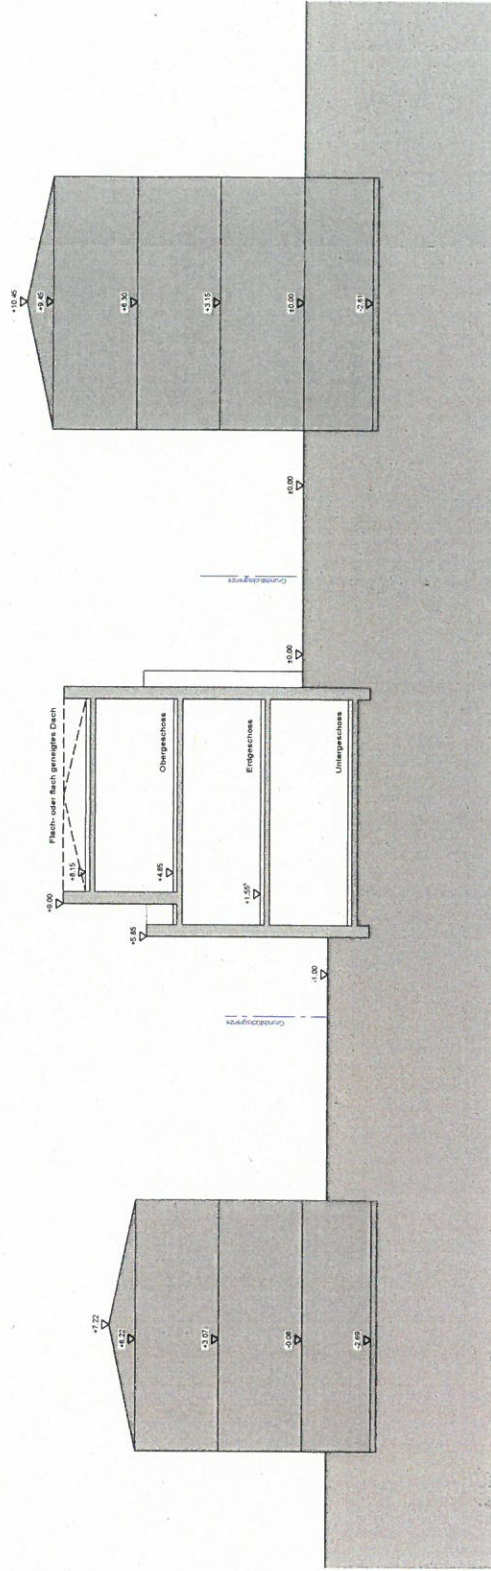

DEISEN UND TECHNIK DEISEN ARCHITECT		Deisen P+P GmbH Ernst-Lobbe-Straße 16 50070 Koblenz 0261-984995-0 info@deisen-pp.de		Planung Schnitt		Blatt 101	
Projekt Neubau Vöhring-Bauwerke KG, Pflanzhof Kott-Friedrich-Georgs-Str. 10 50070 Koblenz		Zeichner M. A. Schmitt 1:200		Datum 11.01.2023		Blatt 101	
Auftraggeber Dipl.-Ing. Arvid M. Schmitt 1. MA A. Schmitt		Fachingenieur M. A. Schmitt		Baumeister M. A. Schmitt		Architekt M. A. Schmitt	