

Stadtverwaltung Koblenz
-- nur für den internen Gebrauch --

k6303m2

NRA14A1142


Gemarkung: Arzheim

Flur : 6

02.08.2017

Flurstück : 805

ungefährer Maßstab: 1 : 500

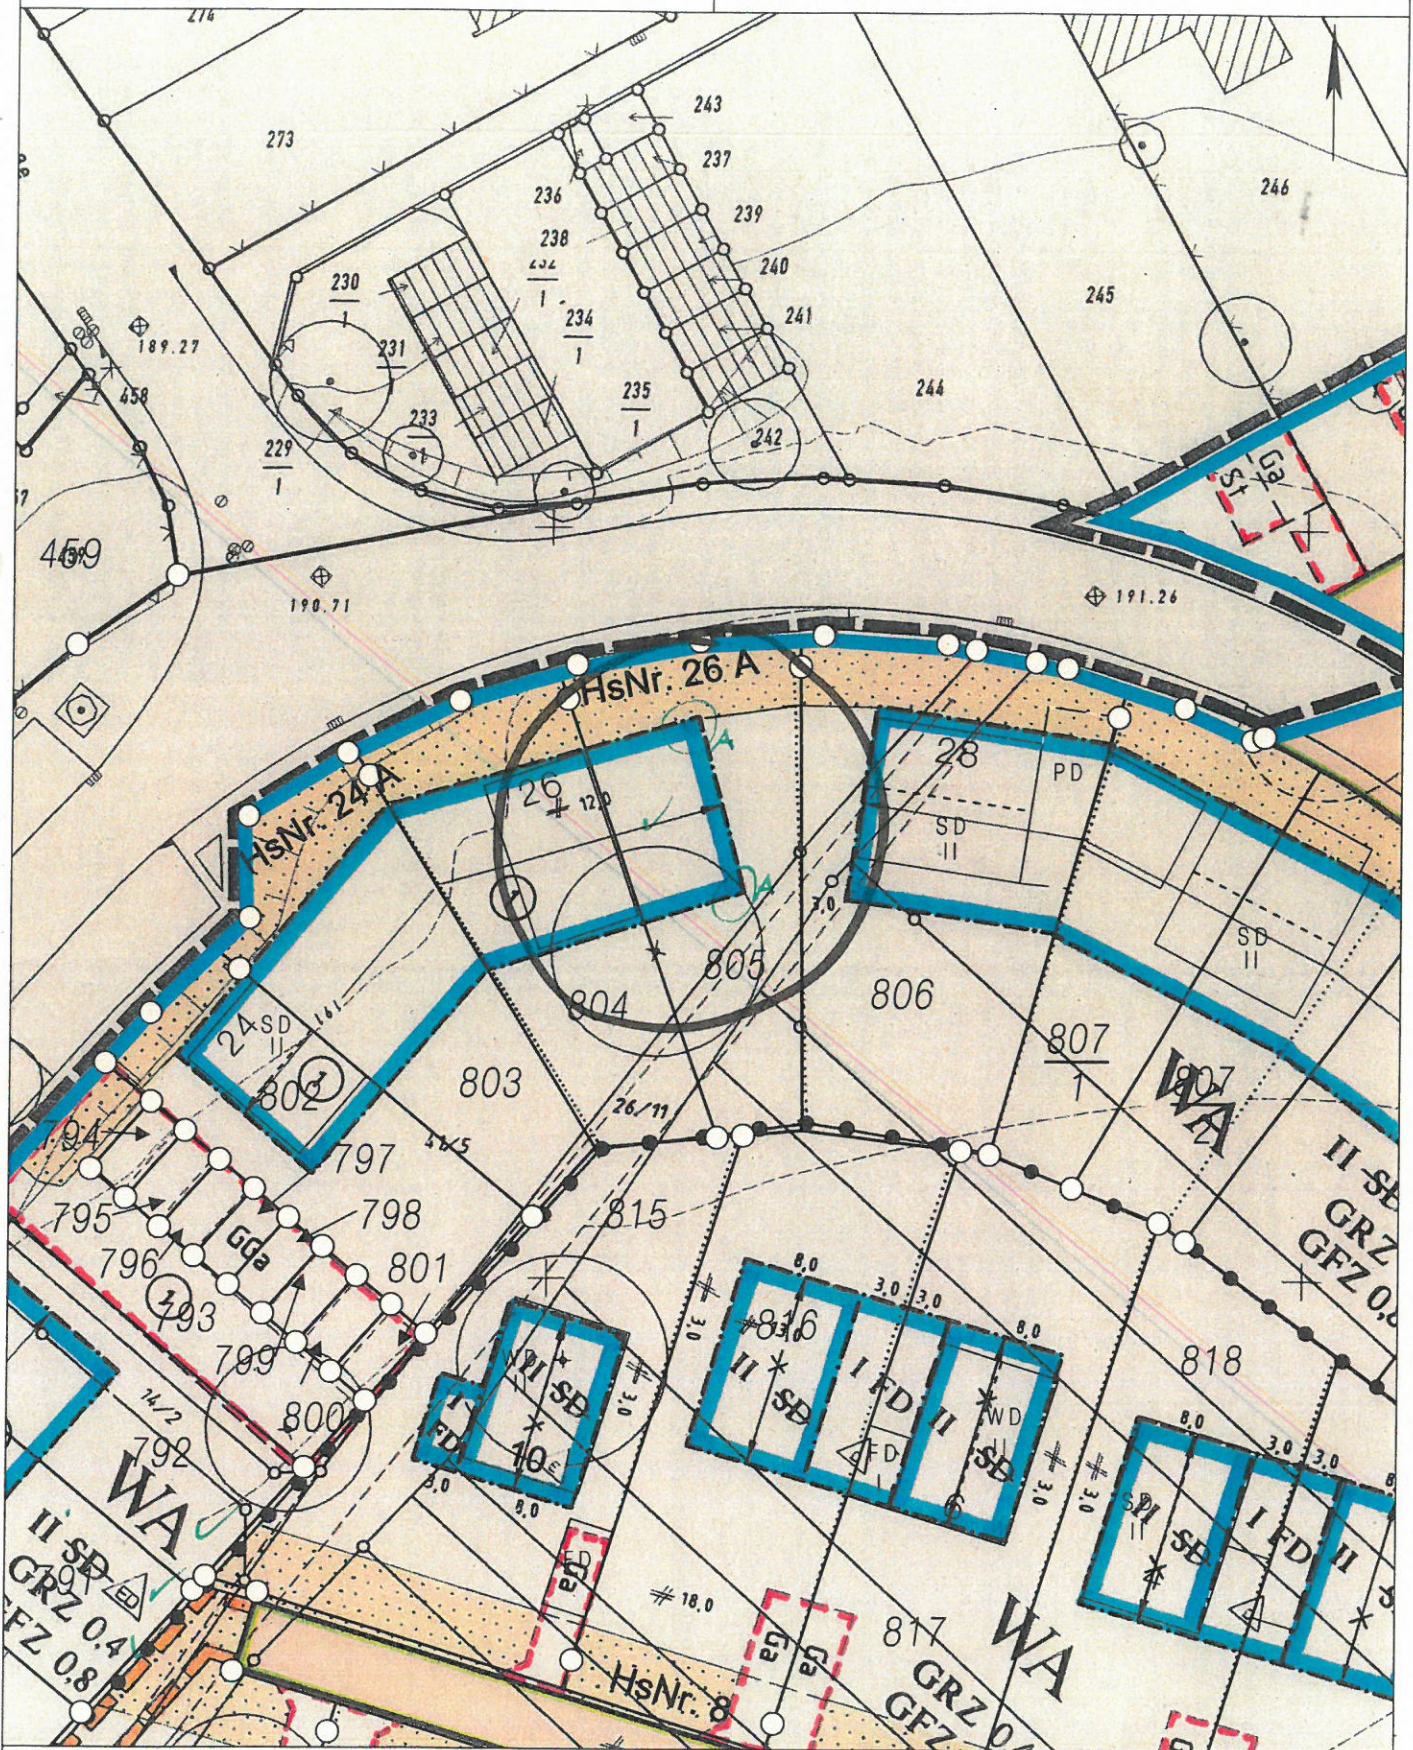

Basiskarte: Liegenschaftskarte der Vermessungs- und Katasterverwaltung. - Die Geschossangaben entsprechen nicht der Definition Vollgeschosse nach Landesbauordnung. Vervielfältigungen für eigene, nicht gewerbliche Zwecke zugelassen. Vervielfältigungen für andere Zwecke, Veröffentlichungen oder deren Weitergabe an Dritte nur mit Genehmigung.




Bauaufsicht

Eng.: ~~31. Juli 2017~~

Bauaufsicht

Eng.: 01. Aug. 2017

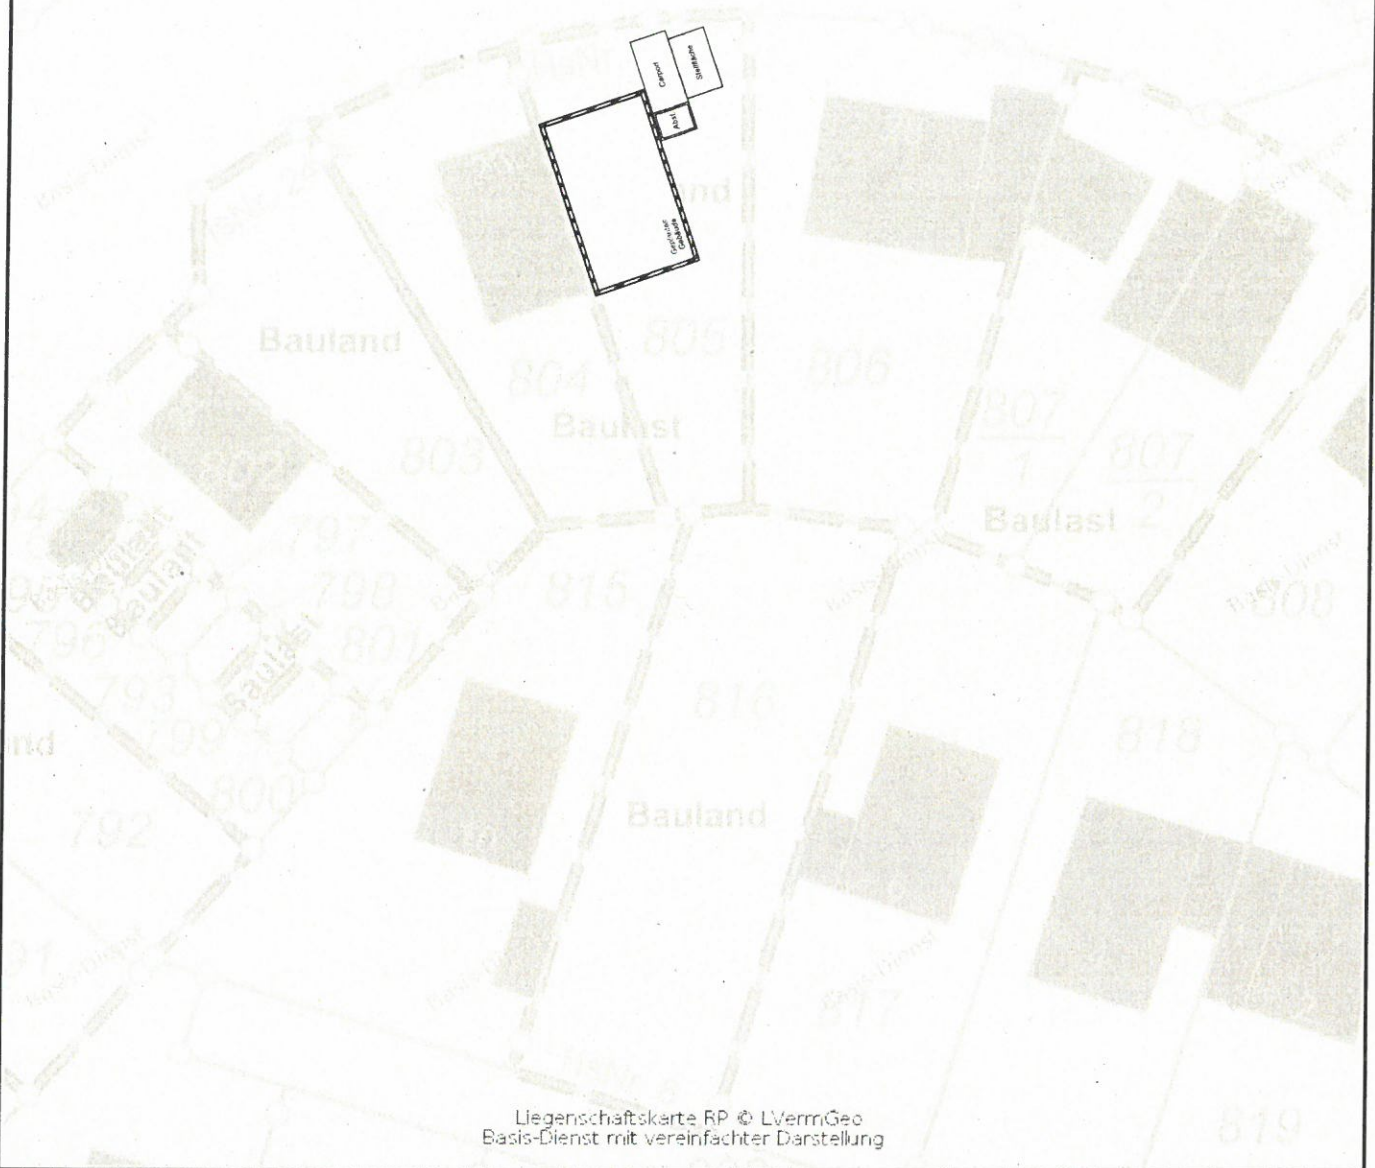

Liegenschaftskarte RP © LVermGeo
Basis-Dienst mit vereinfachter Darstellung

H 5578174

R 401982


Datum: 26.07.2017

Maßstab: 1 : 500

Notiz

Keine!



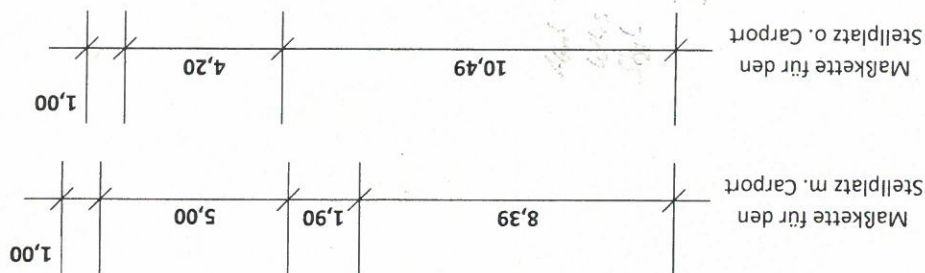

Die für die Überschreitung der Baugrenze maßgeblichen Längen sind kursiv dargestellt.


Als Stellplätze stehen die zu dem Grundstück gehörende Garagenparzelle sowie der geplante Carport und der angrenzende Stellplatz (o. Carport) zur Verfügung.

Eng.


01. Aug.

Grundriss / Lageplan - Bauvoranfrage		
Ersteller:	Datum:	Maßstab:
	26.07.2017	1:200


Die Außeneinheit der Wärmepumpe soll östlich oder südlich des Abstellraumes bzw. Geräteschuppens aufgestellt werden.

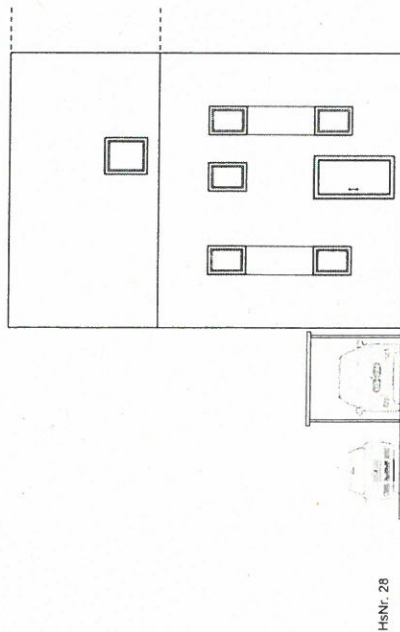

Ansicht: Nord

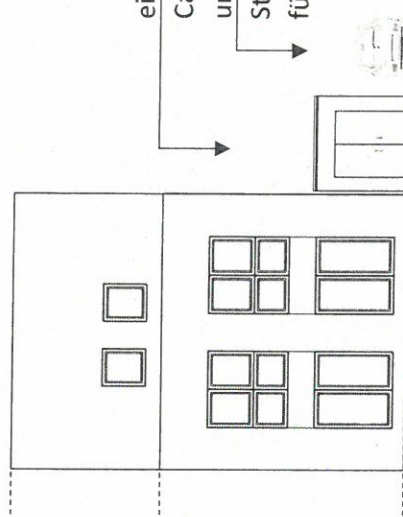

Ansicht: Süd

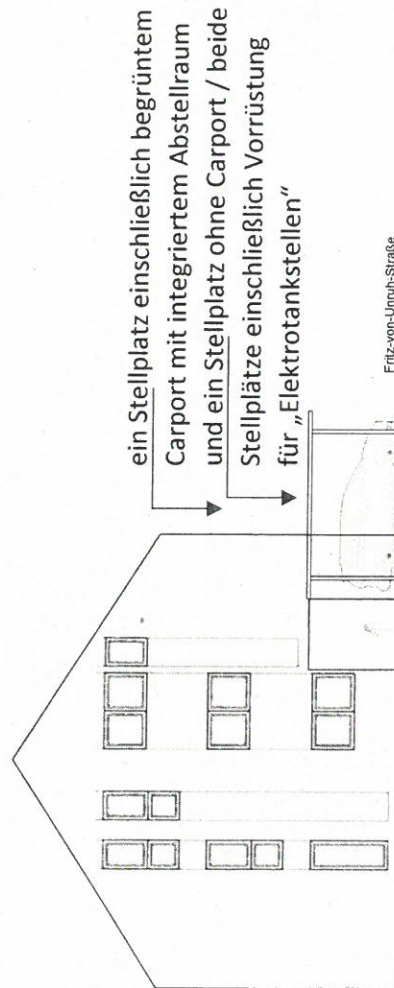

Ansicht: Ost

max. 11,00

max. 7,75

± 0,00

Fritz-von-Urnau-Straße

angenommene
Geländeoberfläche

Bauaufsicht

Eng.: 01. Aug. 2017

Die Außeneinheit der Wärmepumpe soll östlich oder südlich des Abstellraumes bzw. Geräteschuppens aufgestellt werden.

Ansichten - Bauvoranfrage

Ersteller:

Datum:

Maßstab:

26.07.2017

1:200