


**Stadtverwaltung Koblenz**  
**Amt für Stadtvermessung**  
**und Bodenmanagement**

Gemarkung: Pfaffendorf  
 Flur : 6  
 Flurstück : 1035  
 ungefährer Maßstab: 1 : 1000

14.09.2017

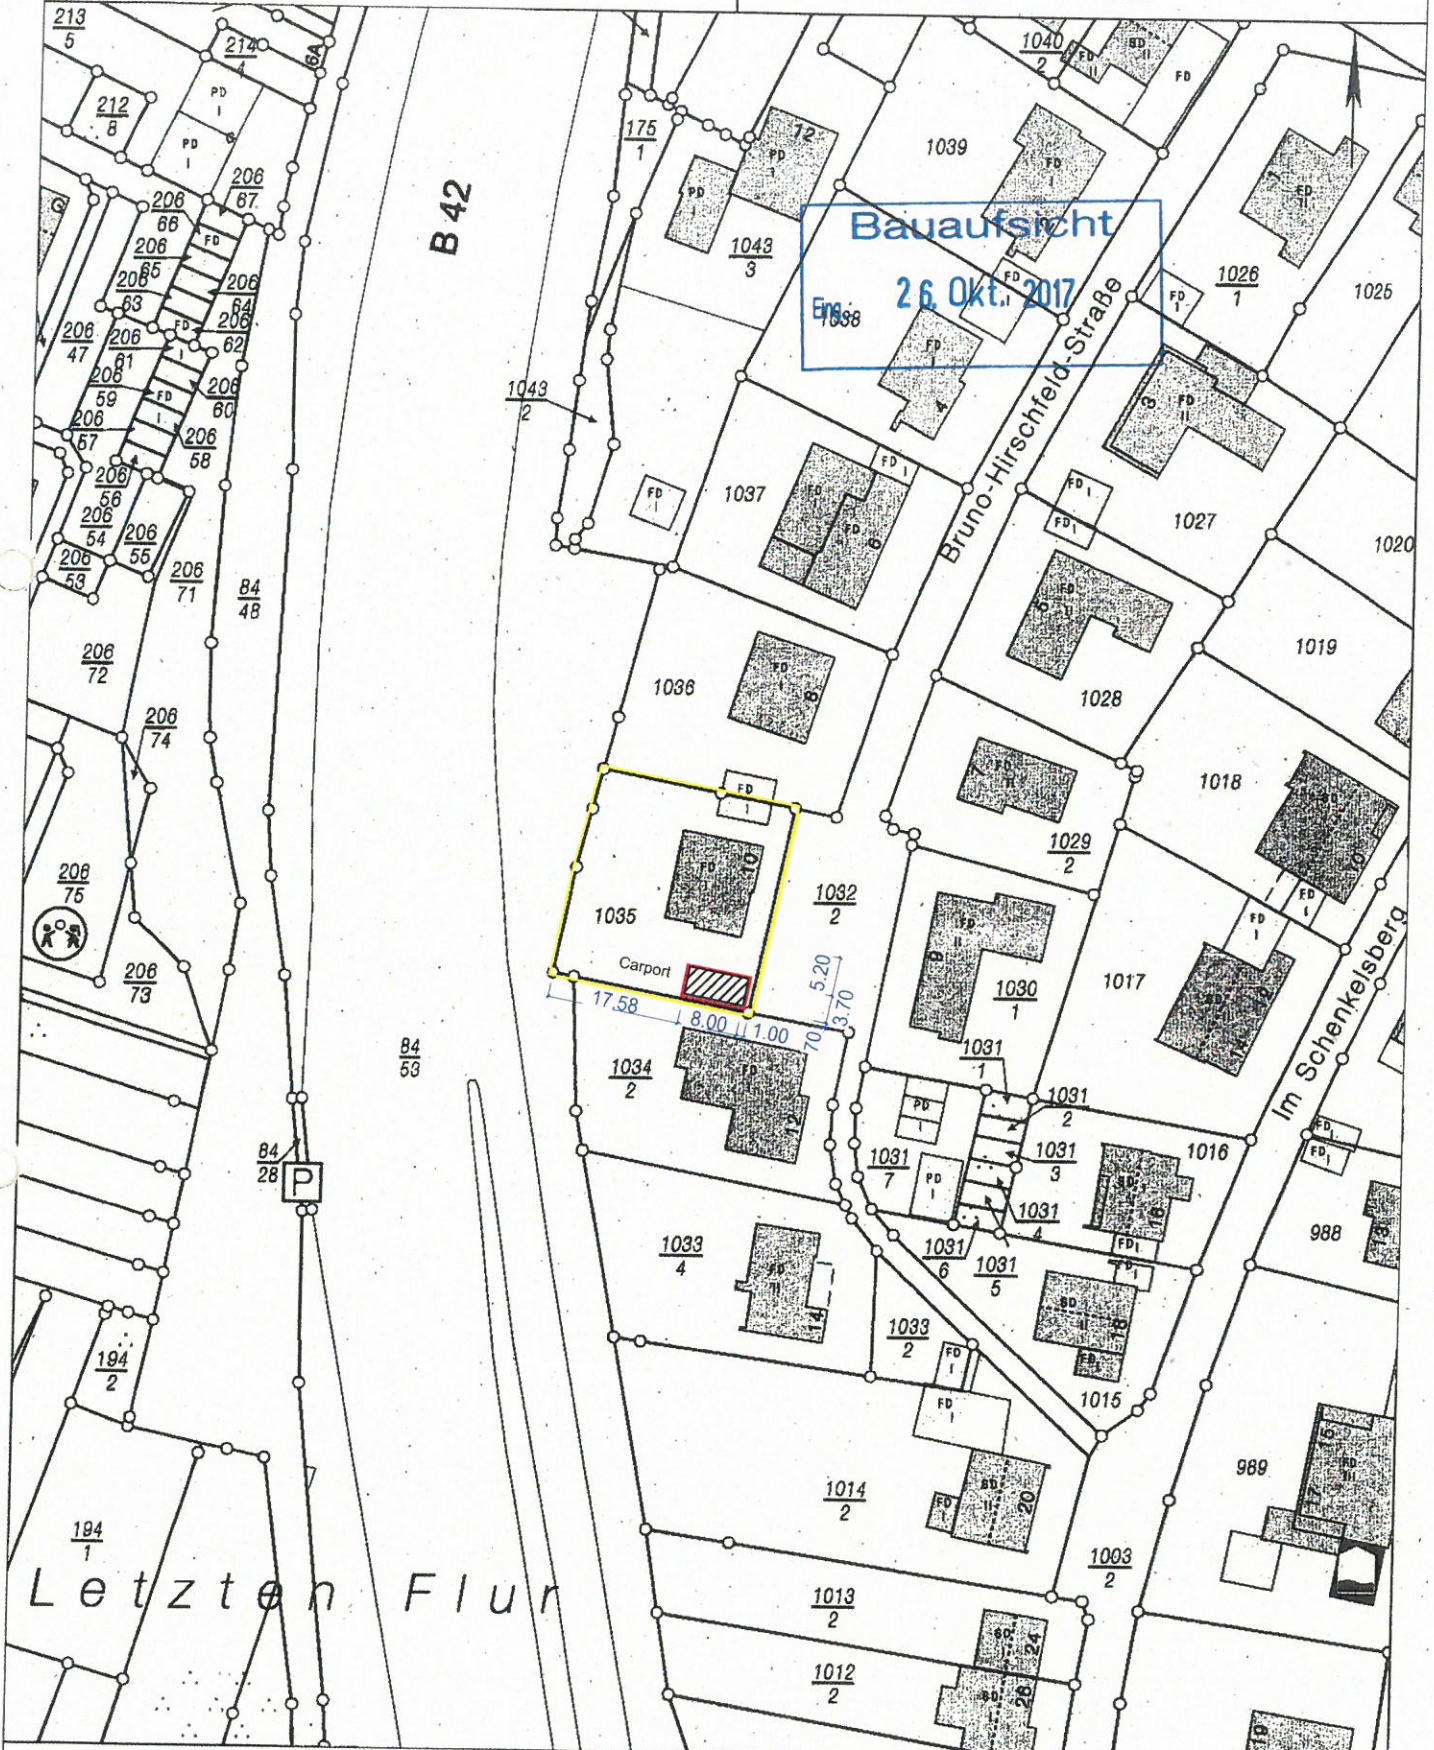

Basiskarte: Liegenschaftskarte der Vermessungs- und Katasterverwaltung. - Die Geschossangaben entsprechen nicht der Definition Vollgeschoss nach Landesbauordnung.  
 Veröffentlichungen für eigene, nicht gewerbliche Zwecke zugelassen. Veröffentlichungen für andere Zwecke, Veröffentlichungen oder deren Weitergabe an Dritte nur mit Genehmigung.

*Nachbar - gesehen: ...*

Projekt

Errichtung  
eines offenen Carports

Bruno-Hirschfeld-Straße 10  
56076 Koblenz

**Bauaufsicht**

26. Okt. 2017

Bauherr  
Eheleute

Bruno-Hirschfeld-Straße 10  
56076 Koblenz

anerkannt, der Bauherr

Einverständnis des Grundstücksnachbarn  
Bruno-Hirschfeld-Straße 12 - Parzelle 1034 / 2

**Ansicht Süden - Nachbar**

Bruno-Hirschfeld-Straße 12  
56076 Koblenz

anerkannt, der Grundstücksnachbar



Zeichnung

Ansichten

Bauantrag



1:100	23.10.17	Th	BA 02
Masstab	Datum	Ges.	Plan-Nr.

**th2** architekten

Hans-Peter Thabor  
Hermannstraße 35 - 56076 Koblenz  
t. 02 61 / 914 89 87  
f. 02 61 / 914 89 96

hpthabor-th2@online.de

Datum Planlot : 24.10.2017

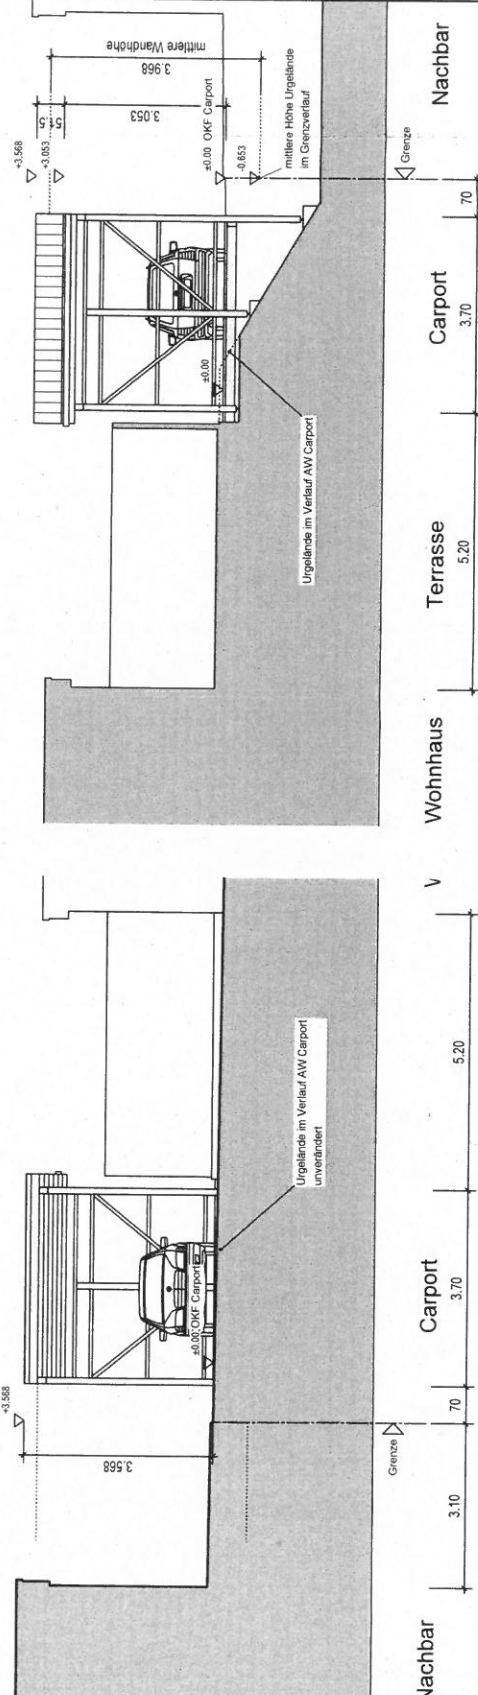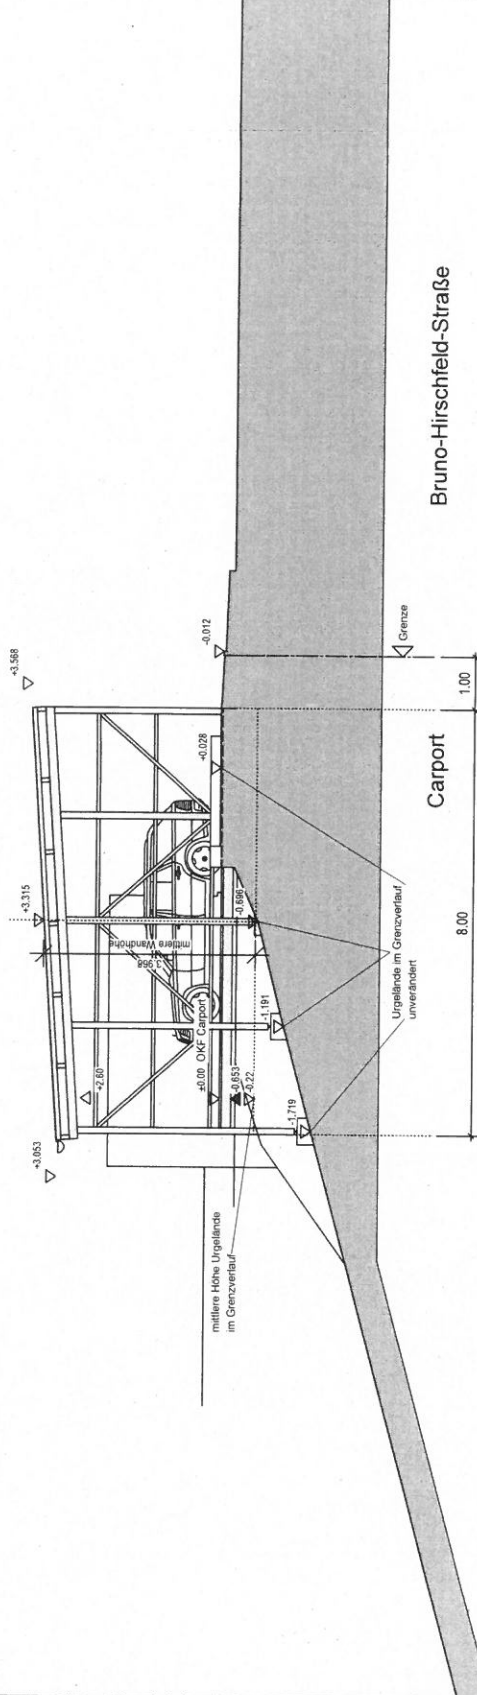

**Ansicht Osten - Bruno-Hirschfeld-Straße**

**Ansicht Westen - Garten**

Projekt

Errichtung  
eines offenen Carports

Bruno-Hirschfeld-Straße 10  
56076 Koblenz

**Bauaufsicht**  
Eng.: 26. Okt. 2017

Bauherr

Eheleute

Bruno-Hirschfeld-Straße 10  
56076 Koblenz

anerkannt, der Bauherr

Einverständnis des Grundstücksnachbarn  
Bruno-Hirschfeld-Straße 12 - Parzelle 1034/2

Bruno-Hirschfeld-Straße 12  
56076 Koblenz

anerkannt, der Grundstücksnachbar



der Architekt  
Zeichnung

Grundriss Erdgeschoss  
Längsschnitt AA

Bauantrag

1:100	23.10.17	Th	BA 01
Masstab	Datum	Gez	Plan-Nr.


**th2** architekten

Hans-Peter Thabor  
Hermannstraße 35 - 56076 Koblenz



t. 02 61 914 89-97  
f. 02 61 914 89-98

hpthabor-th2@online.de

# Längsschnitt AA - M 1:100

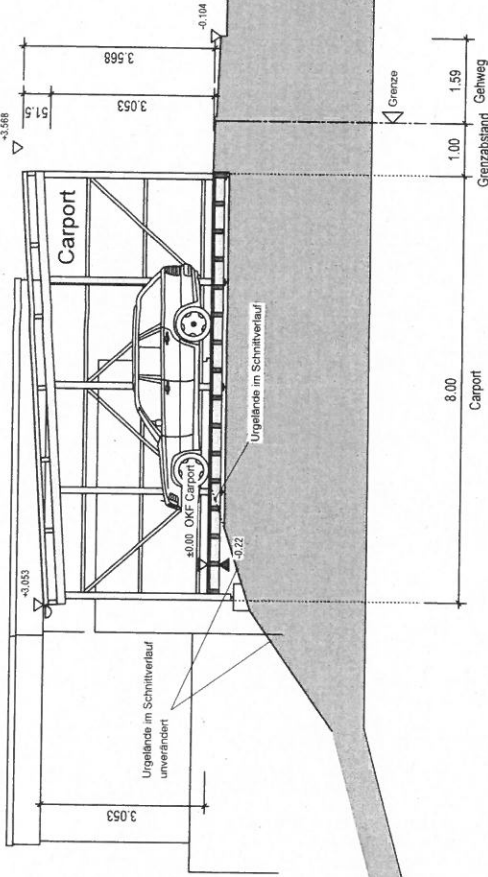

Bruno-Hirschfeld-Straße  
Wendehammer

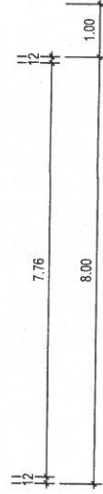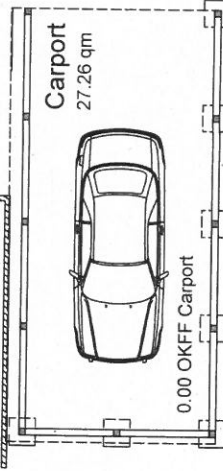

# Grundriss - M 1:100

