


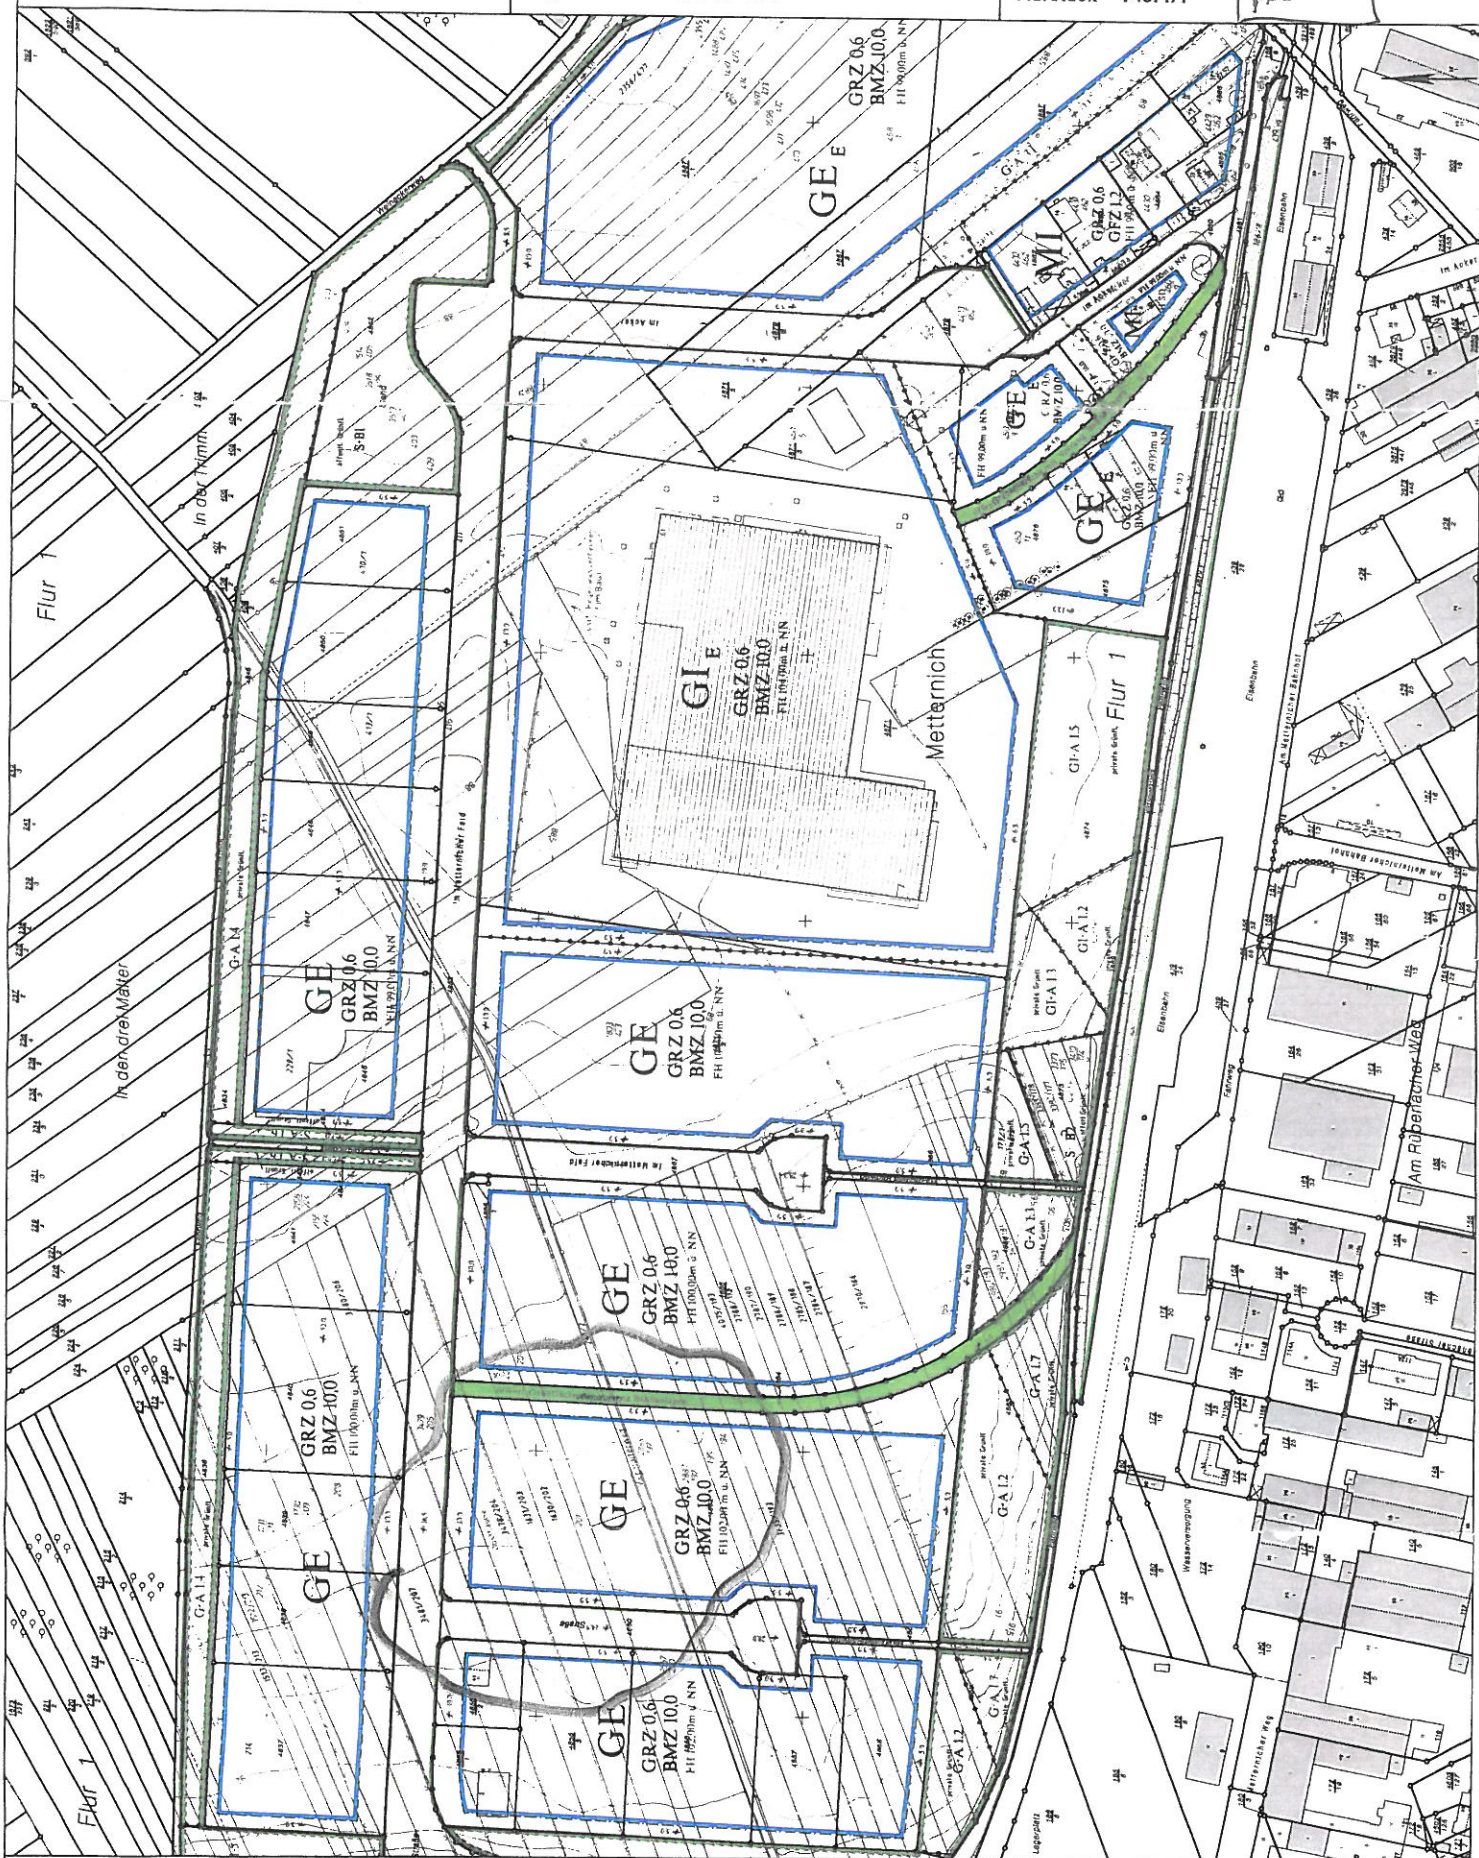


Basiskarte: Liegenschaftskarte der Vermessungs- und Katasterverwaltung. Die Geschossangaben entsprechen nicht der Definition Vollgeschoss nach Landesbauordnung.
Vervielfältigungen für eigene, nicht gewerbliche Zwecke zugelassen. Vervielfältigungen für andere Zwecke, Veröffentlichungen oder deren Weitergabe an Dritte nur mit Genehmigung.

180

Stadtverwaltung Koblenz
-- nur für den internen Gebrauch --

Gemarkung: Metternich
 Flur : 1
 Flurstück : 4862
 ungefährer Maßstab: 1 : 1000

02.11.2017

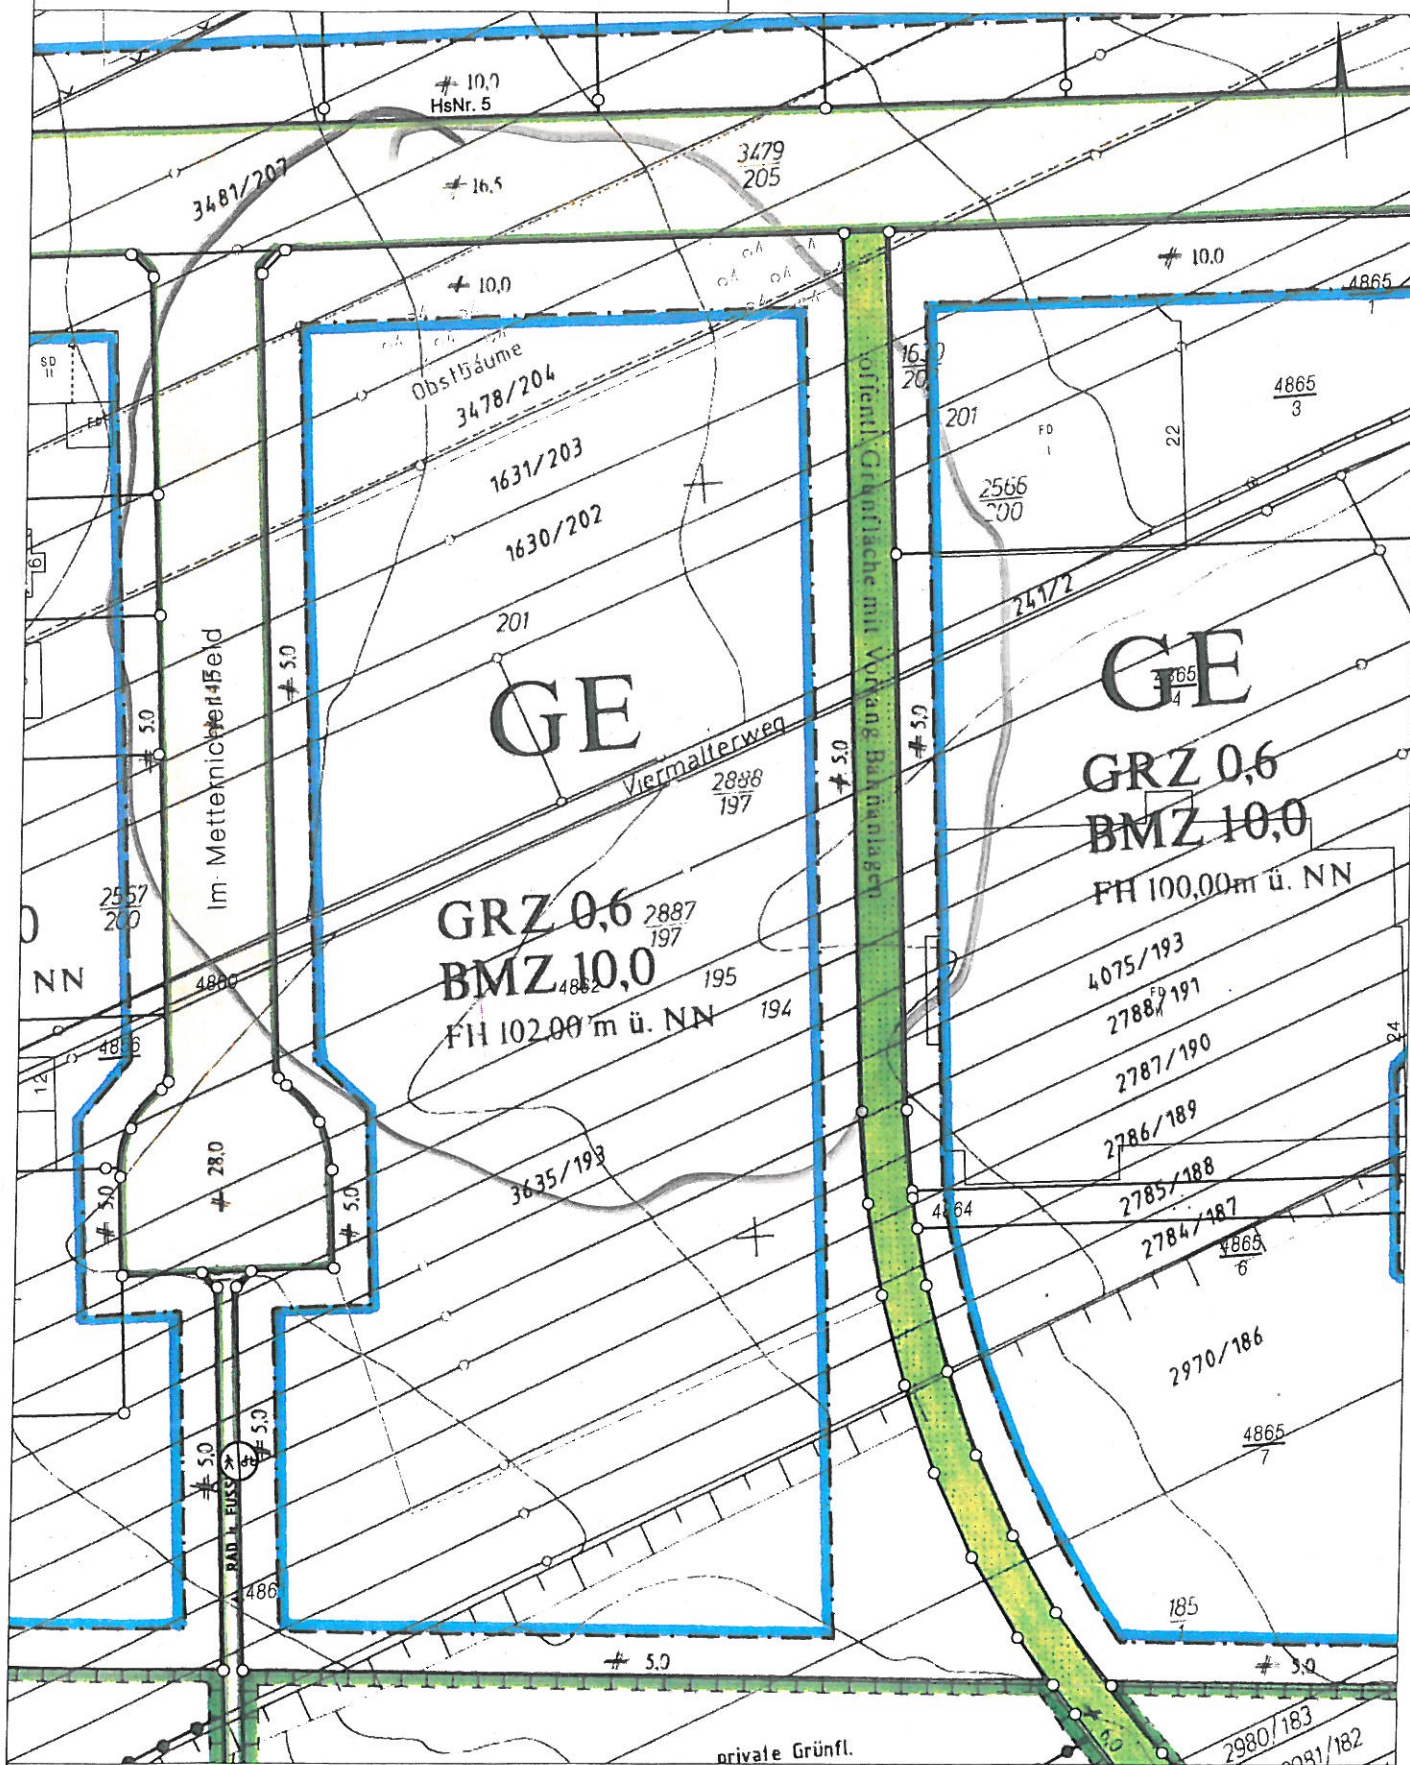

Basiskarte: Liegenschaftskarte der Vermessungs- und Katasterverwaltung. - Die Geschossangaben entsprechen nicht der Definition Vollgeschoss nach Landesbauordnung.
 Vervielfältigungen für eigene, nicht gewerbliche Zwecke zugelassen. Vervielfältigungen für andere Zwecke, Veröffentlichungen oder deren Weitergabe an Dritte nur mit Genehmigung.

Auszug aus den Geobasisinformationen

Liegenschaftskarte



Rheinland-Pfalz


VERMESSUNGS- UND
KATASTERAMT
OSTEUFEL-HUNSRUCK

Hergestellt am 25.08.2017

Flurstück: 4862
Flur: 1
Gemarkung: Metternich

Gemeinde: Koblenz
Landkreis: Stadt Koblenz

Am Wasserturm 5a
56727 Mayen

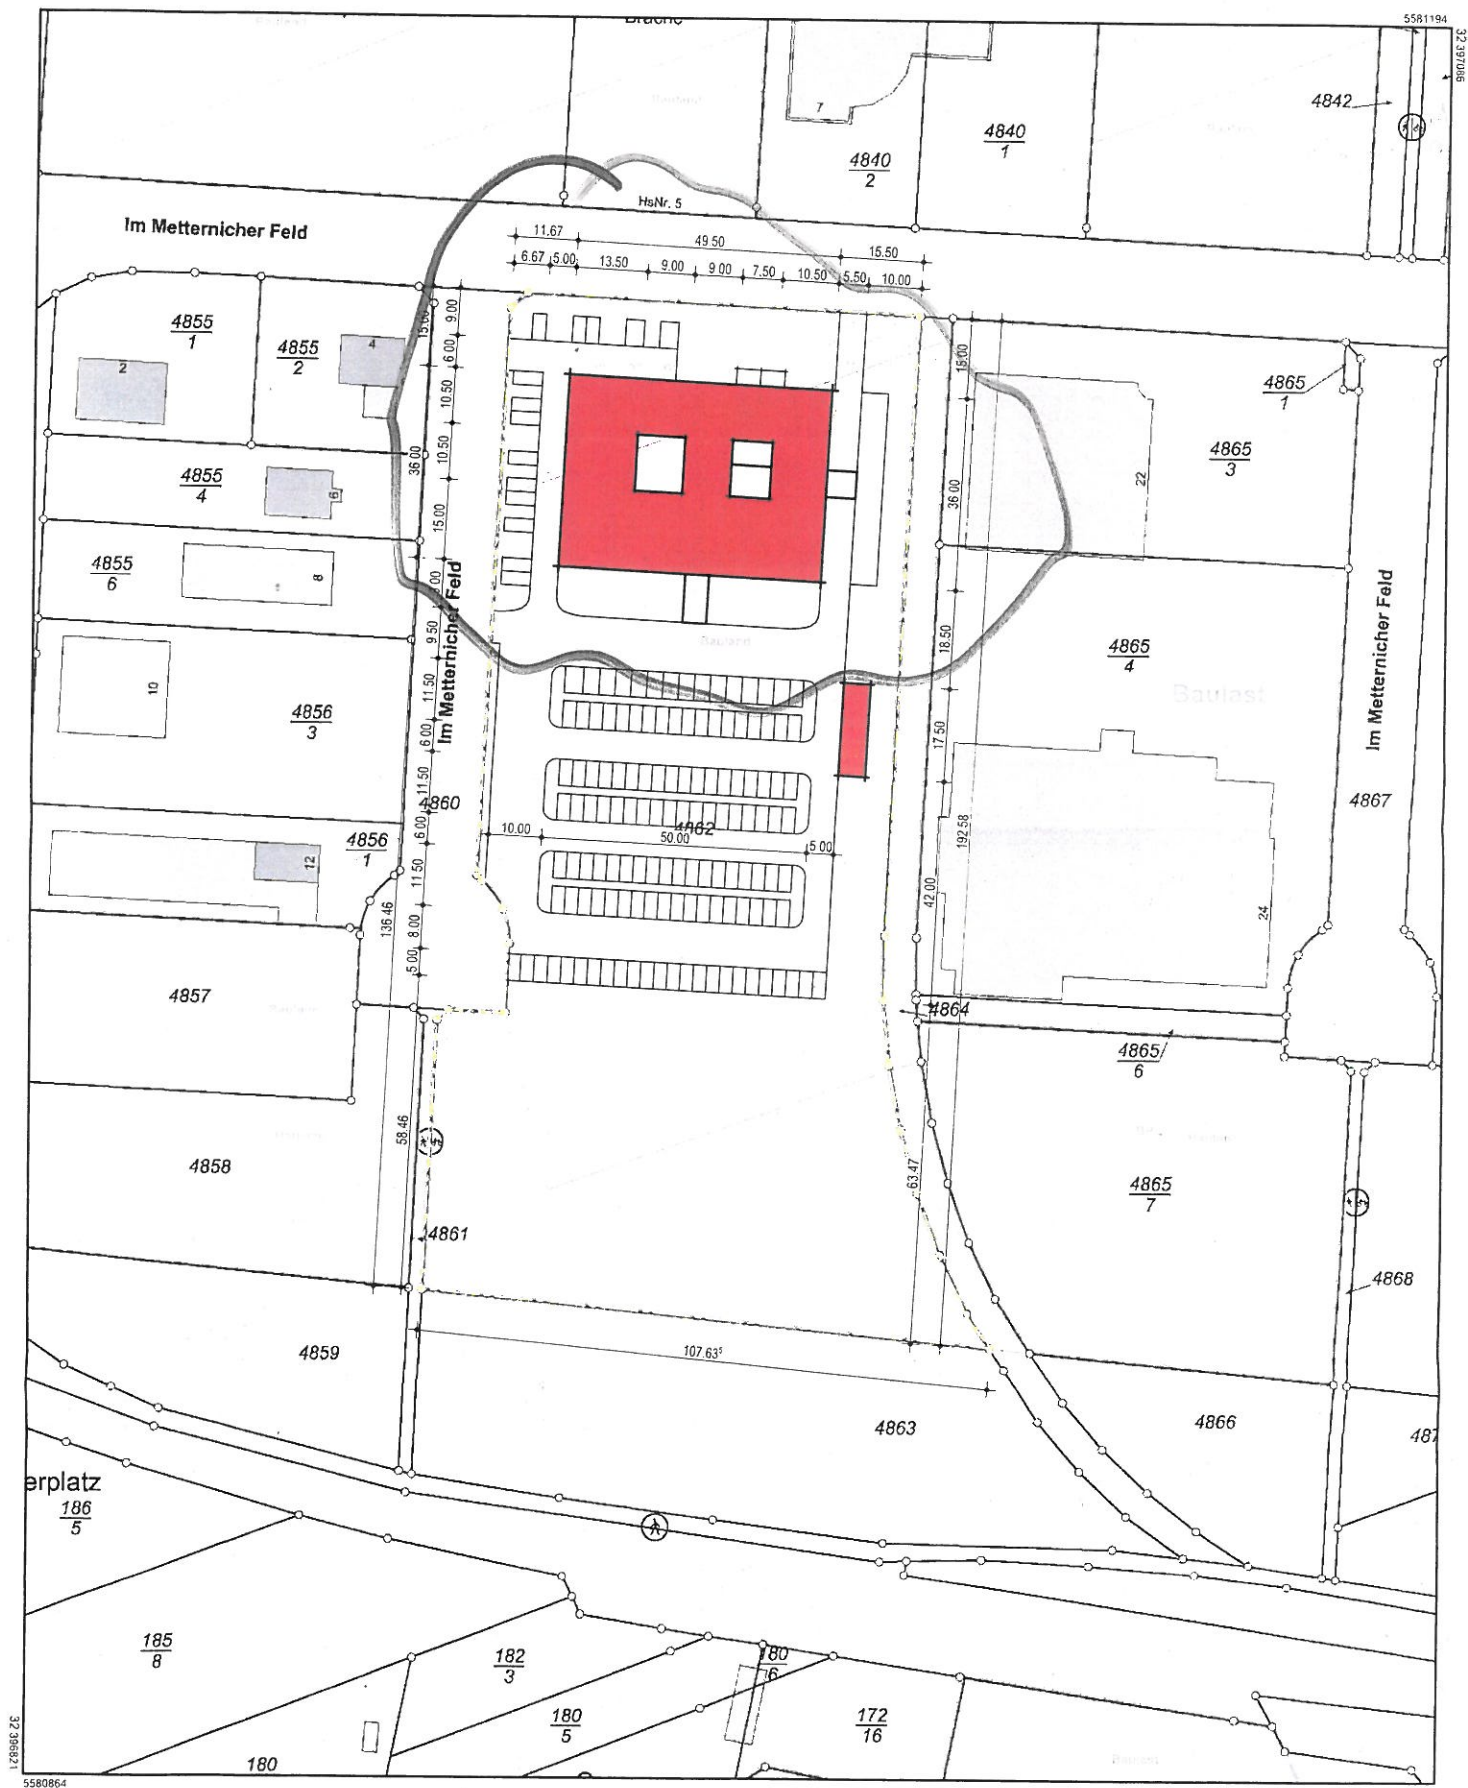

32 206821

5580864

Maßstab 1 : 1 000


0 10 20 30 Meter

Bauaufsicht

Vervielfältigungen für eigene Zwecke sind zugelassen. Eine unmittelbare oder mittelbare Vermarktung, Umwandlung oder Veröffentlichung der Geobasisinformationen bedarf der Zustimmung der zuständigen Vermessungs- und Katasterbehörde (§12 Landesgesetz über das amtliche Vermessungswesen)

Hergestellt durch Öffentlich best. Vermessungsingenieur Dipl.-Ing. Heinrich Grune.
Befugnis erteilt am 30.12.2006 durch Landesamt für Vermessung und Geobasisinformation Rheinland-Pfalz

25. Okt. 2017

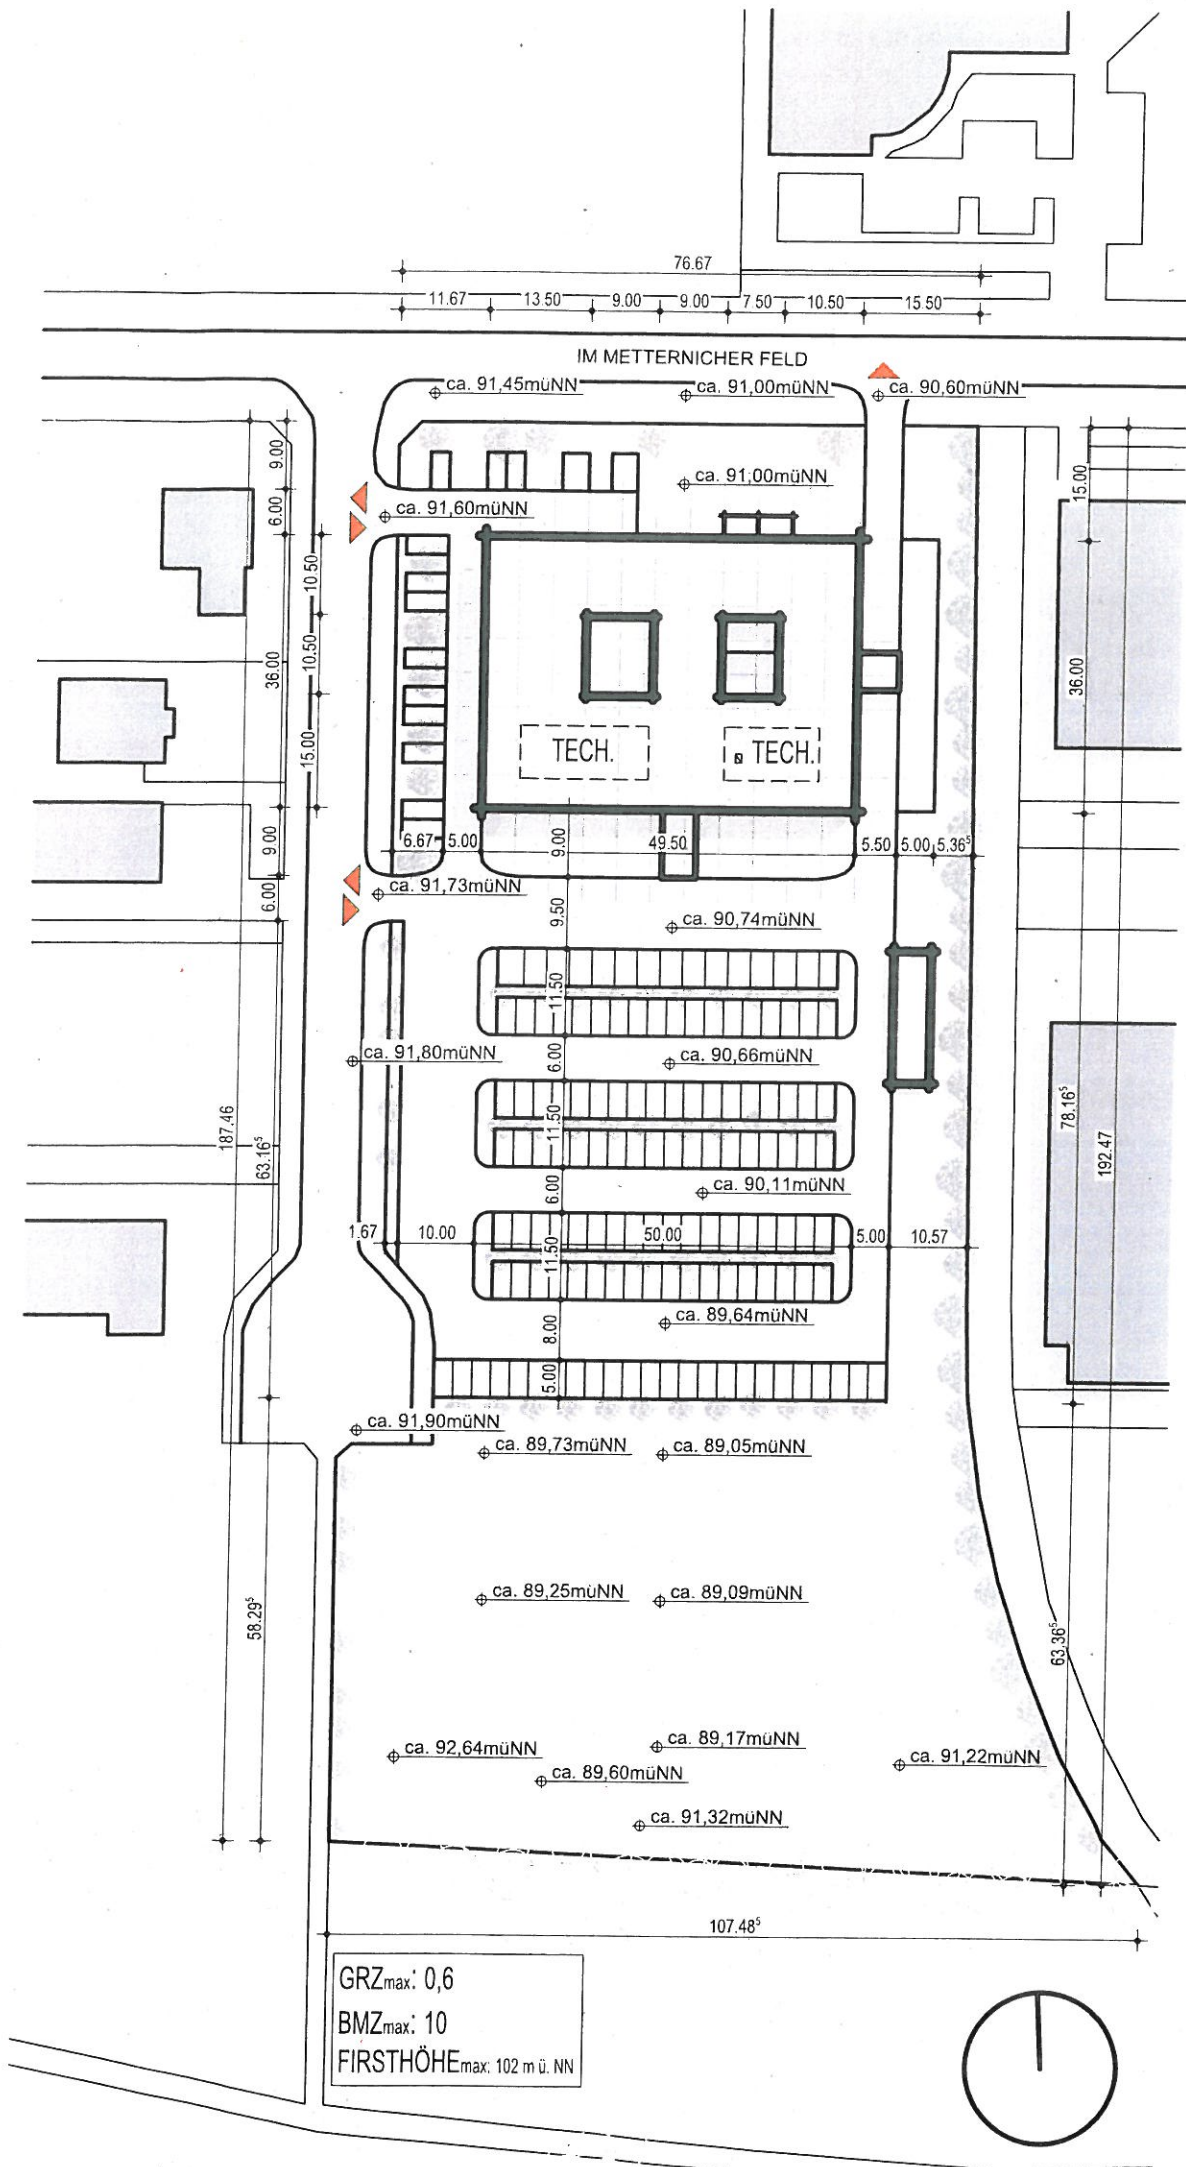

Baufaufsicht


25. Okt. 2017

Eng.:

IVZ Labor Koblenz - Mittelrhein | Neubau Lageplan

i 1:1000 | 19.10.2017

IM METTERNICHER FELD

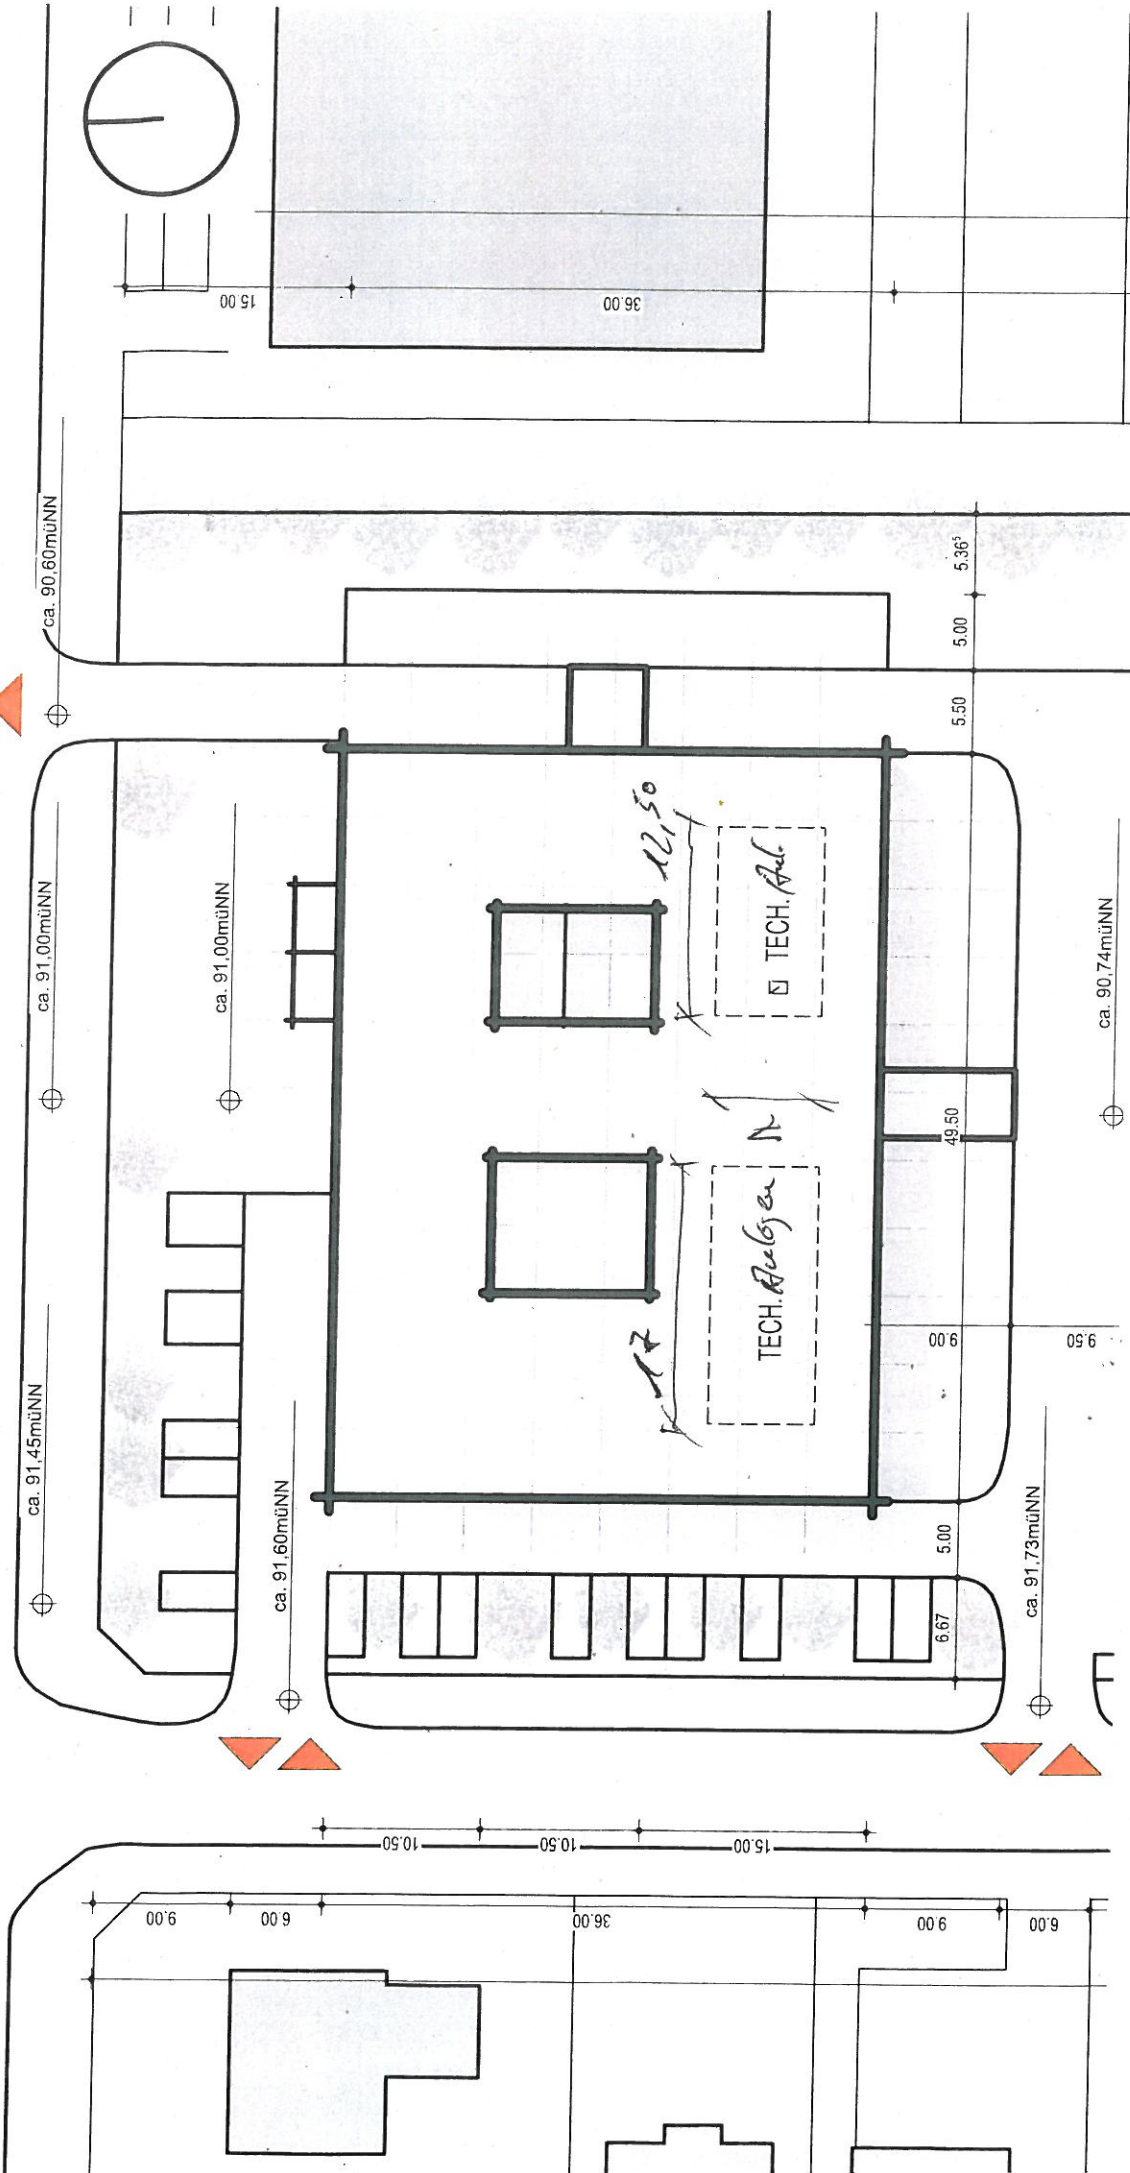

Bauaufsicht
 Eng.: 25. Okt. 2017

AVZ Labor Koblenz - Mittelrhein | Neubau Lageplan
 1:500 | 19.10.2017

ndar

॥ श्रीगणेशाय नमः ॥

