
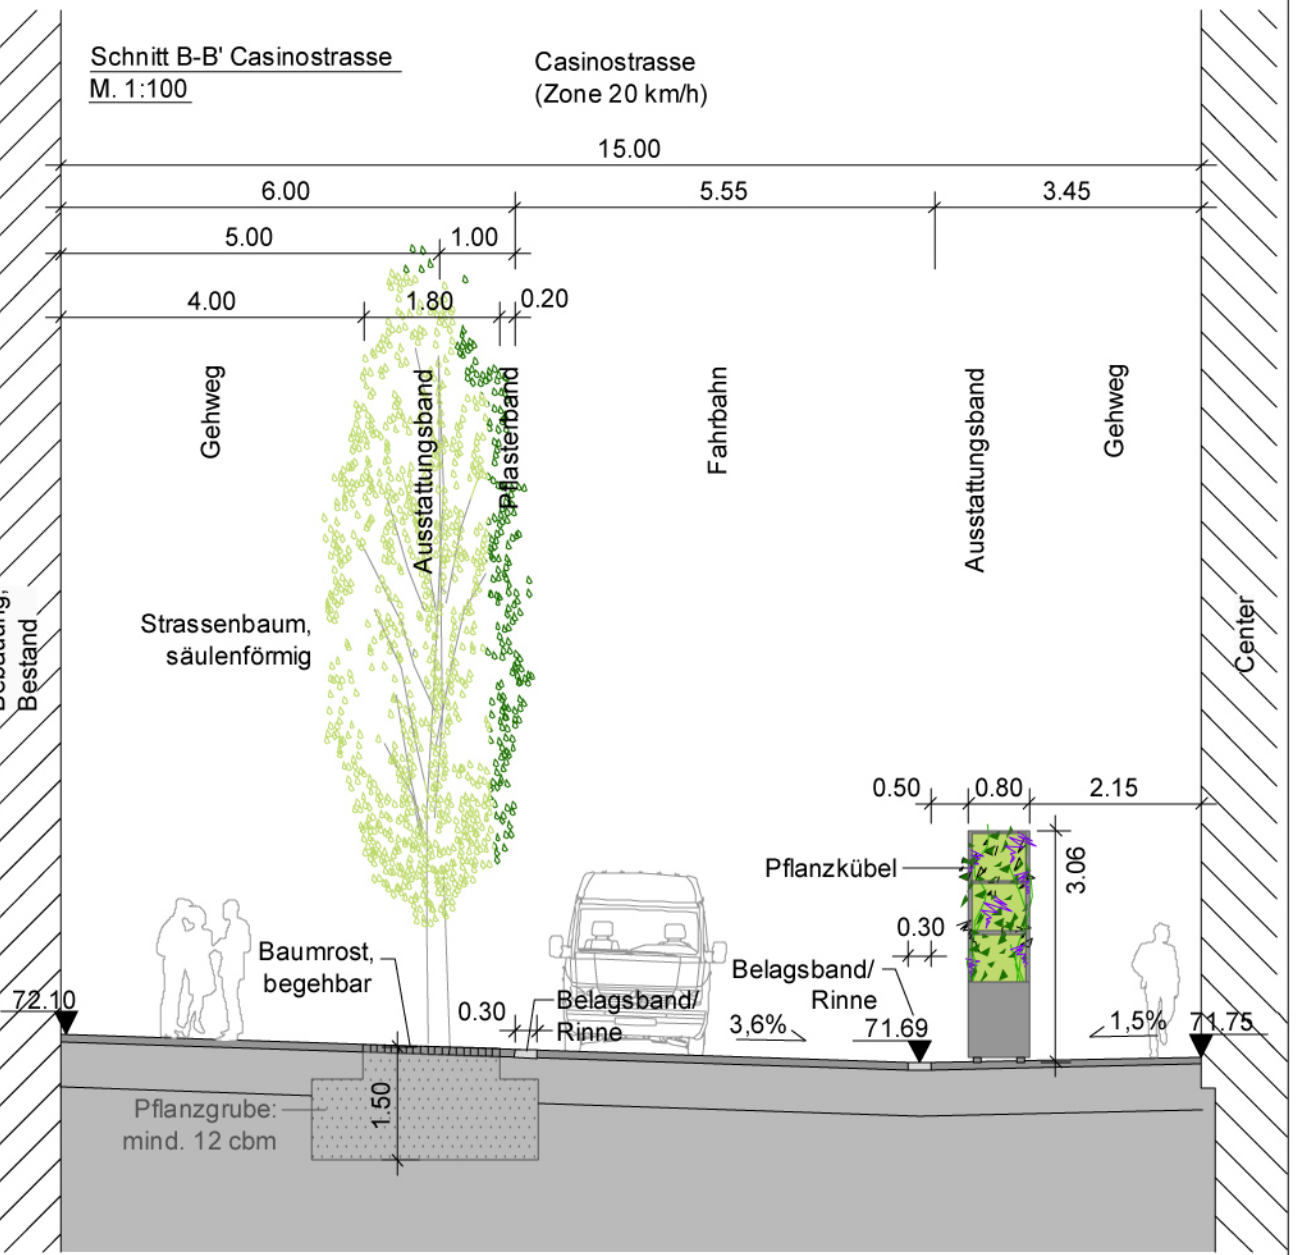


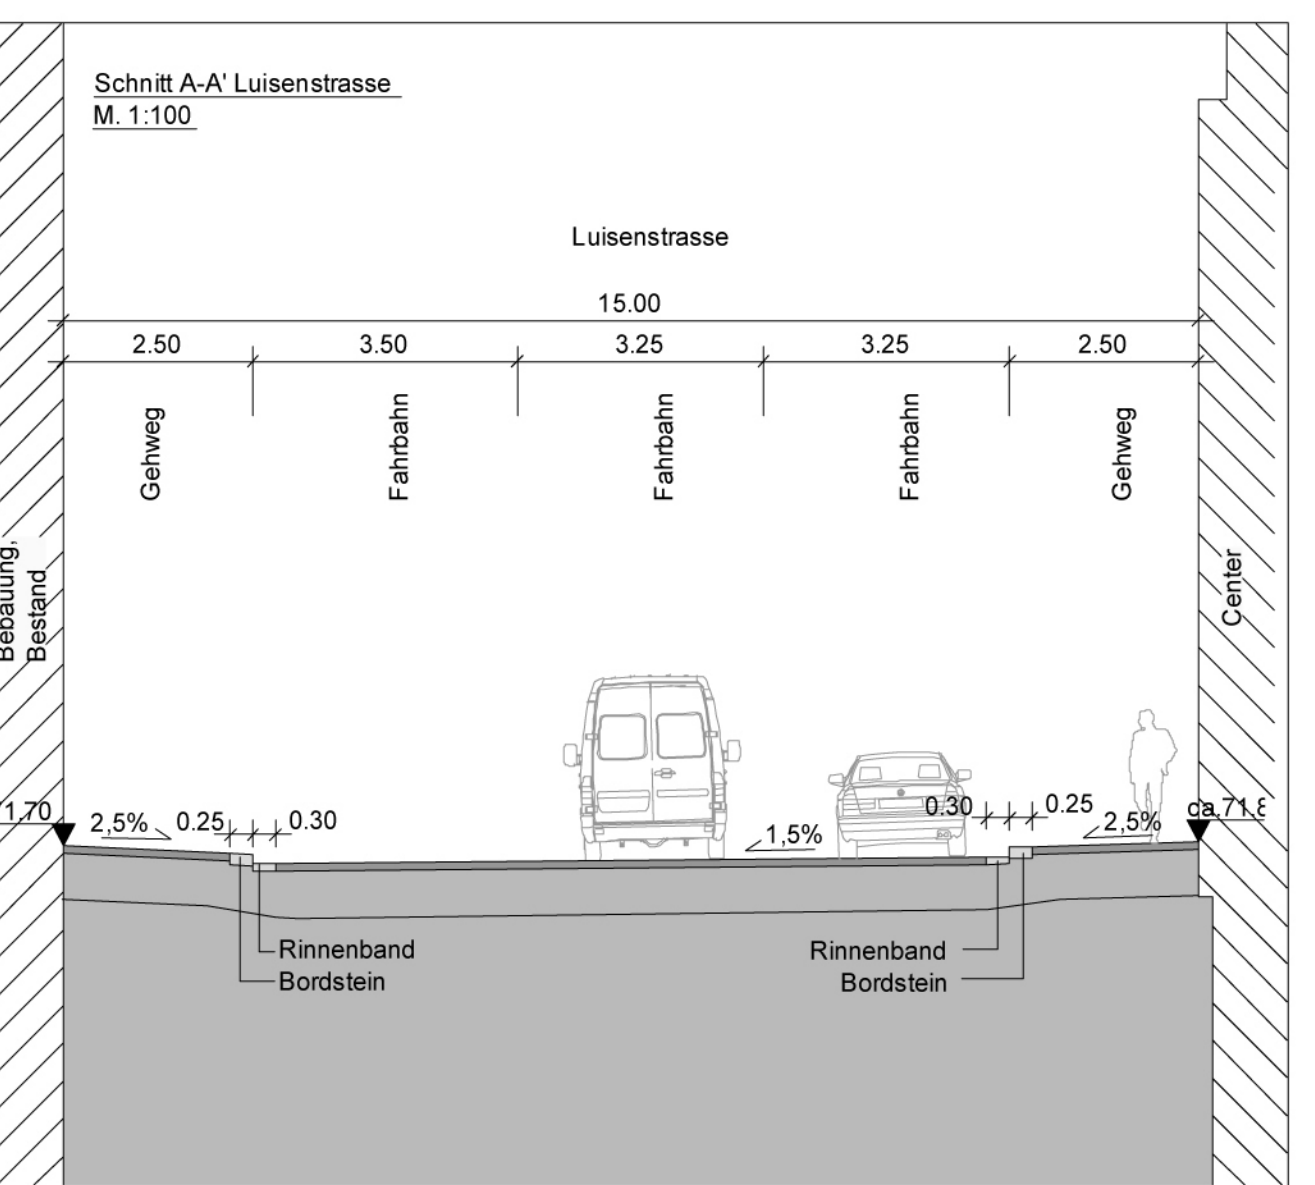

Freiraumplanung: KUBUS Freiraumplanung GbR Altanberger Str. 5 35576 Weizlar Email: info@kubus-freiraum.de	Projekt: 8.81-56068-01 Datum: 26.07.2010 Zeichen: tn bearbeitet: 31.08.2010 geprüft: ka
Straßenplanung: Ingenieurbüro Weinand Beratung Planung Vermessung Bauleitung Ulrich-Platz 2 55857 Badenbach Tel.: 09351 18 0935118 Fax: 09351 935114	Projekt: ZP.25010 Datum: 28.07.2010 Zeichen: M ₂ bearbeitet: 31.08.2010 geprüft: D ₂

Stadt Koblenz Tiefbauamt (Fachamt)																			
Projekt Innerörtliche Verkehrswegeplanung "Zentralplatz Koblenz" Platz und Straßenraumgestaltung																			
Titel Lageplan Casino- und Luisenstrasse										Zeichnungs-Nr.: 03.03/09.10/02.01									
Koblenz,										Maßstab: 1 : 250									
										Anlage: 3					Plan-Nr.: 1				
										Bearbeiter									
<u>Begleitor:</u>										<u>Leitender Bauverwalter:</u>									
Am	36	60	61	62	65	66	67	80	85										
gesehen																			
abgestimmt																			
Ausschuß	am	Ergebnis							am	Ergebnis									
ALB FB4																			
HuFA																			
Stadtrot																			