


LAGEPLAN

Stadtverwaltung Koblenz
 Amt für Stadtvermessung
 und Bodenmanagement

Gemarkung: GÜls
 Flur : 5
 Flurstück : 1011
 ungefährer Maßstab: 1 : 1000

28.09.2017

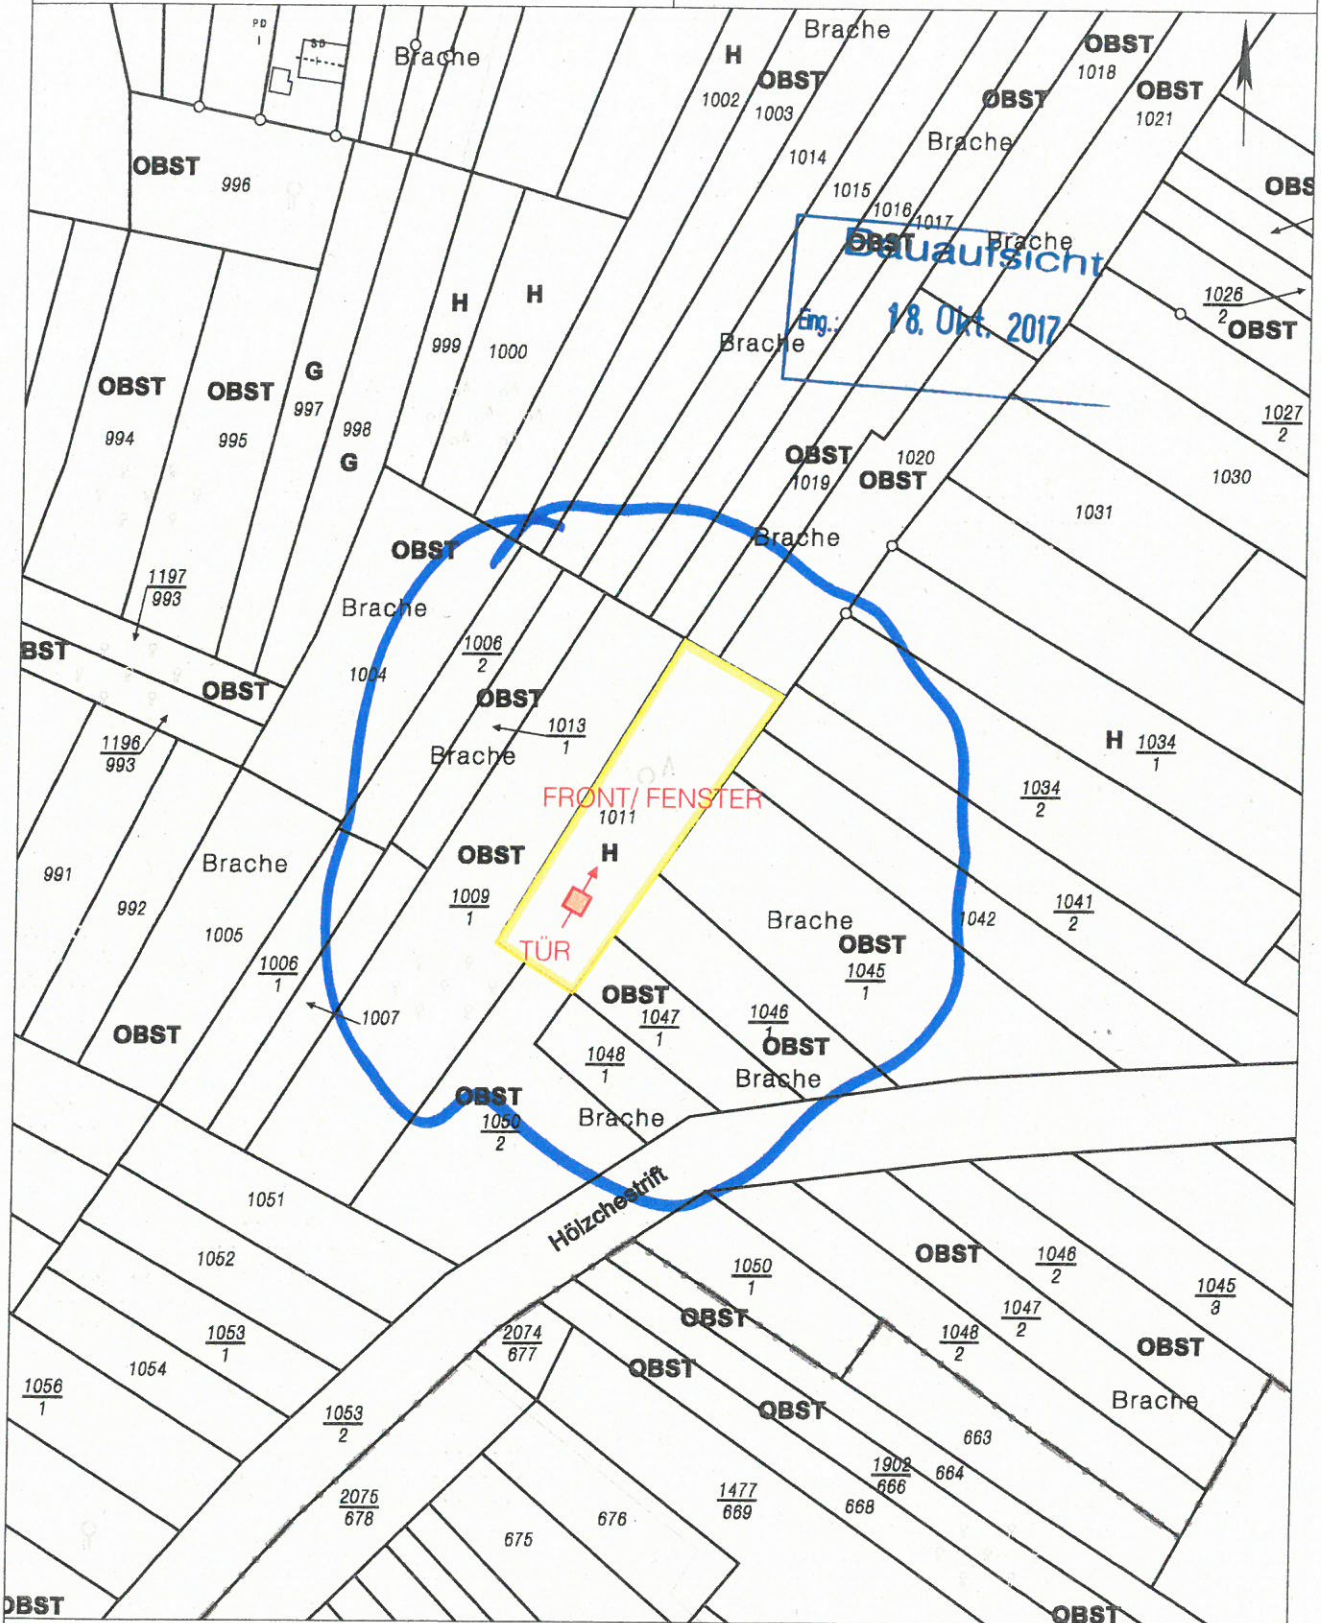

Basiskarte: Liegenschaftskarte der Vermessungs- und Katasterverwaltung. - Die Geschossangaben entsprechen nicht der Definition Vollgeschoss nach Landesbauordnung.
 Vervielfältigungen für eigene, nicht gewerbliche Zwecke zugelassen. Vervielfältigungen für andere Zwecke, Veröffentlichungen oder deren Weitergabe an Dritte nur mit Genehmigung.

LAGEPLAN II


Bauaufsicht

Eng.: 18. Okt. 2017


Stadtverwaltung Koblenz
Amt für Stadtvermessung
und Bodenmanagement

Gemarkung: Güls
Flur : 5
Flurstück : 1011
ungefährer Maßstab: 1 : 1000

28.09.2017

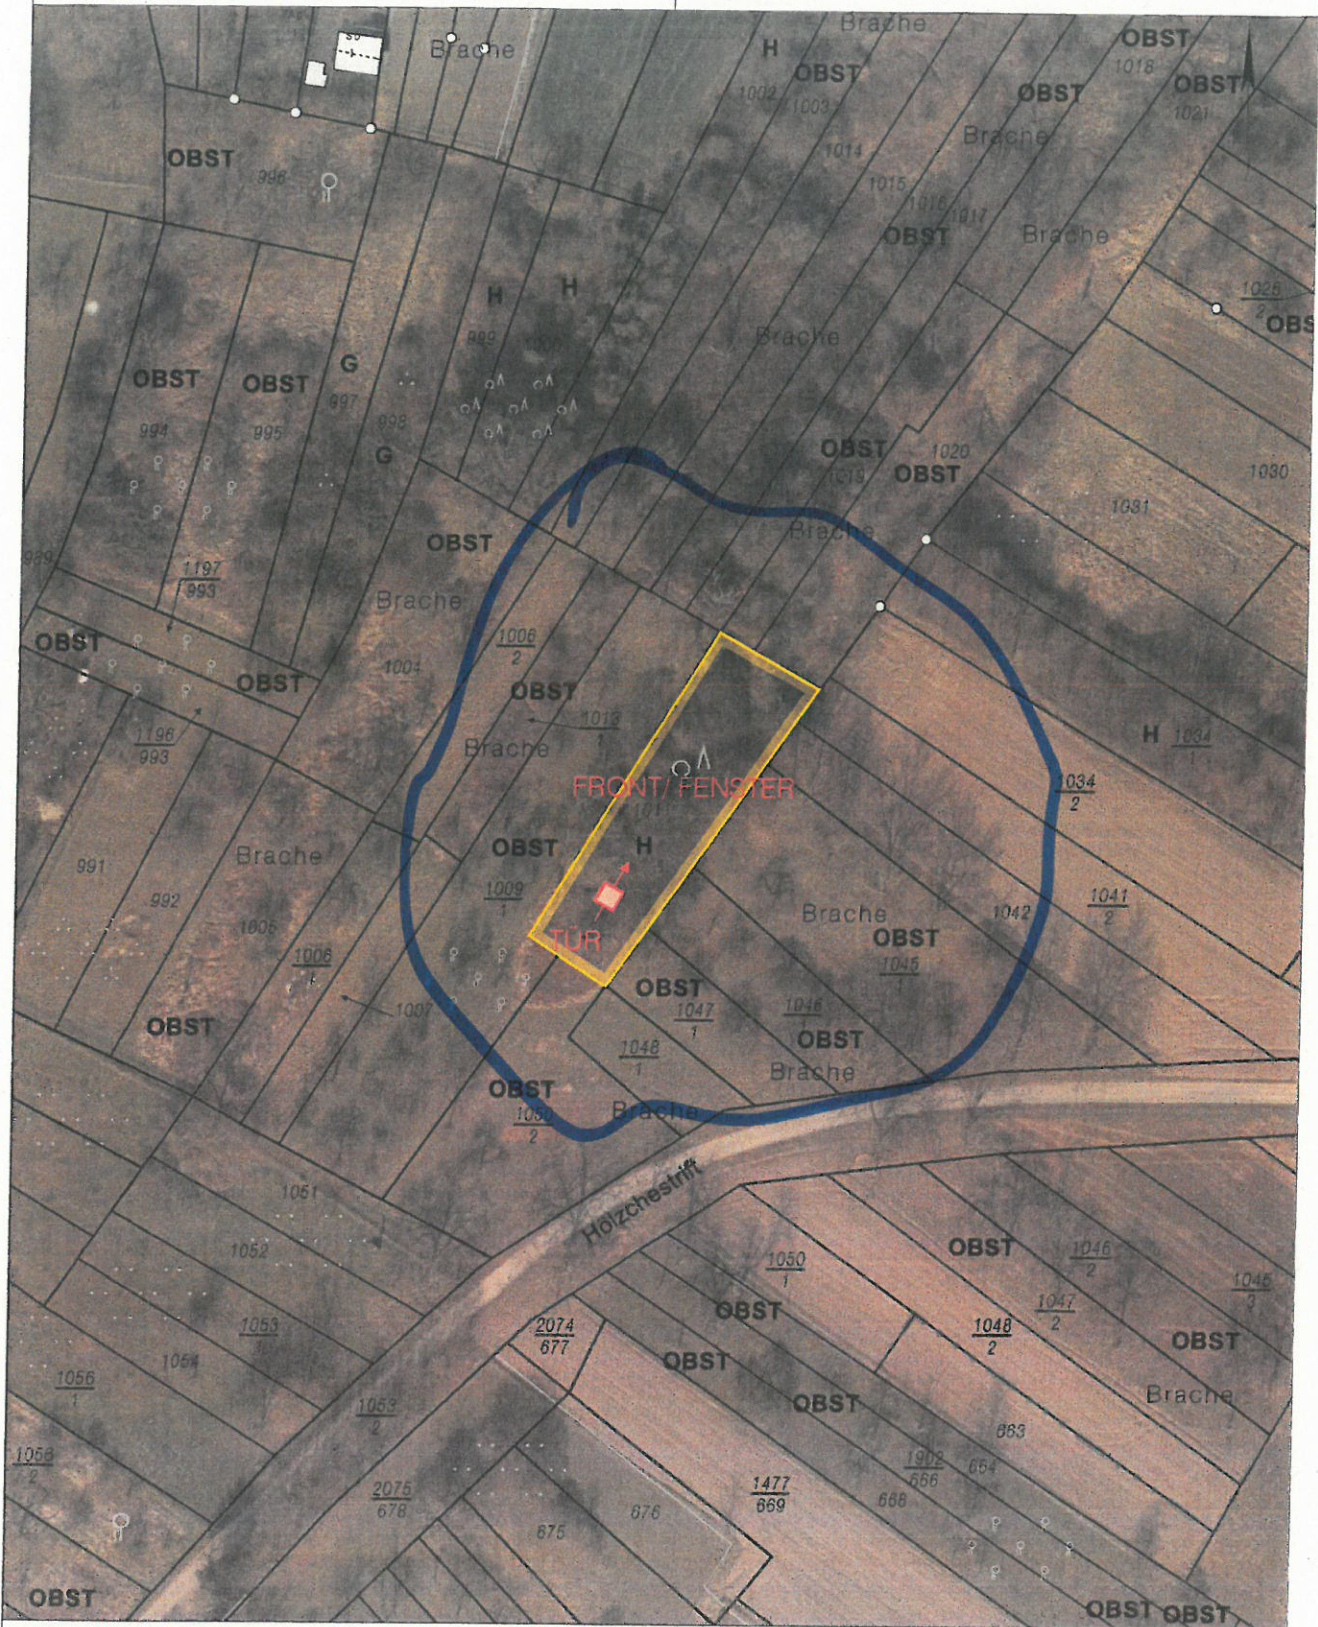

MASSE UND ANSICHT

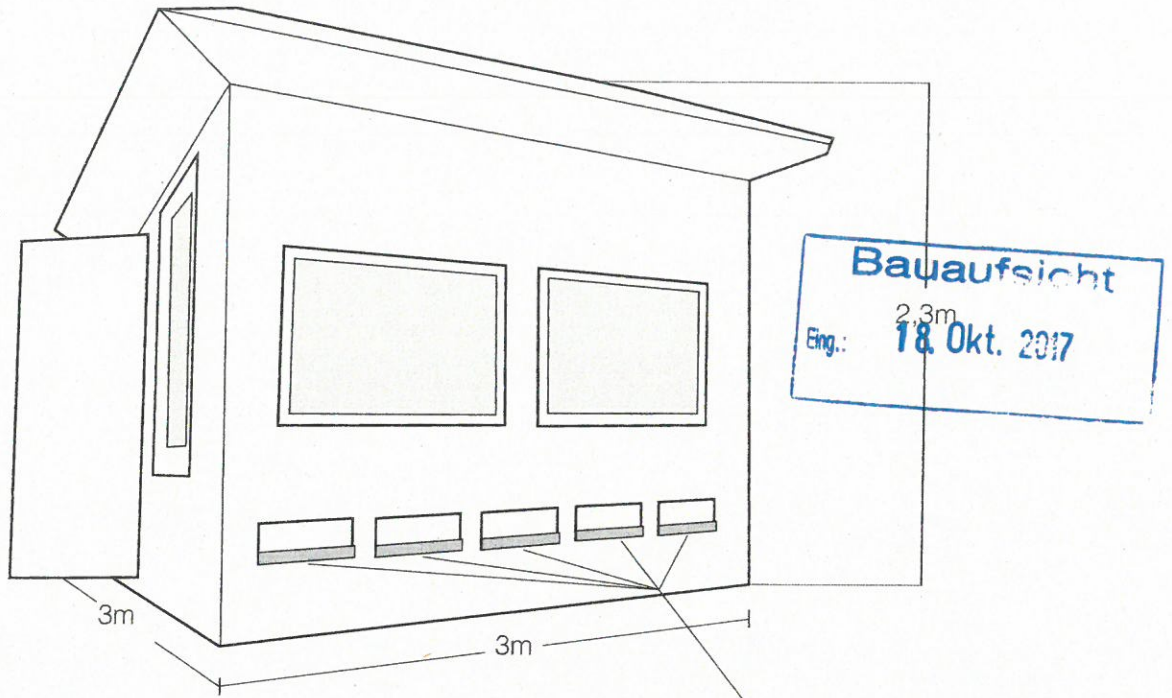

5 Zugänge, zu je einer Bienenbeute

Außenmaße
Nutzfläche
Gesamthöhe (mit Dach)
Türe (aus Vollholz (ohne Glaseinsatz))

3 Meter x 3 Meter
ca. 7,3 Quadratmeter
ca. 2,30 Meter
0,75 Meter x 1,93 Meter



Vorlage