


GRUNDRISS OG

1:100

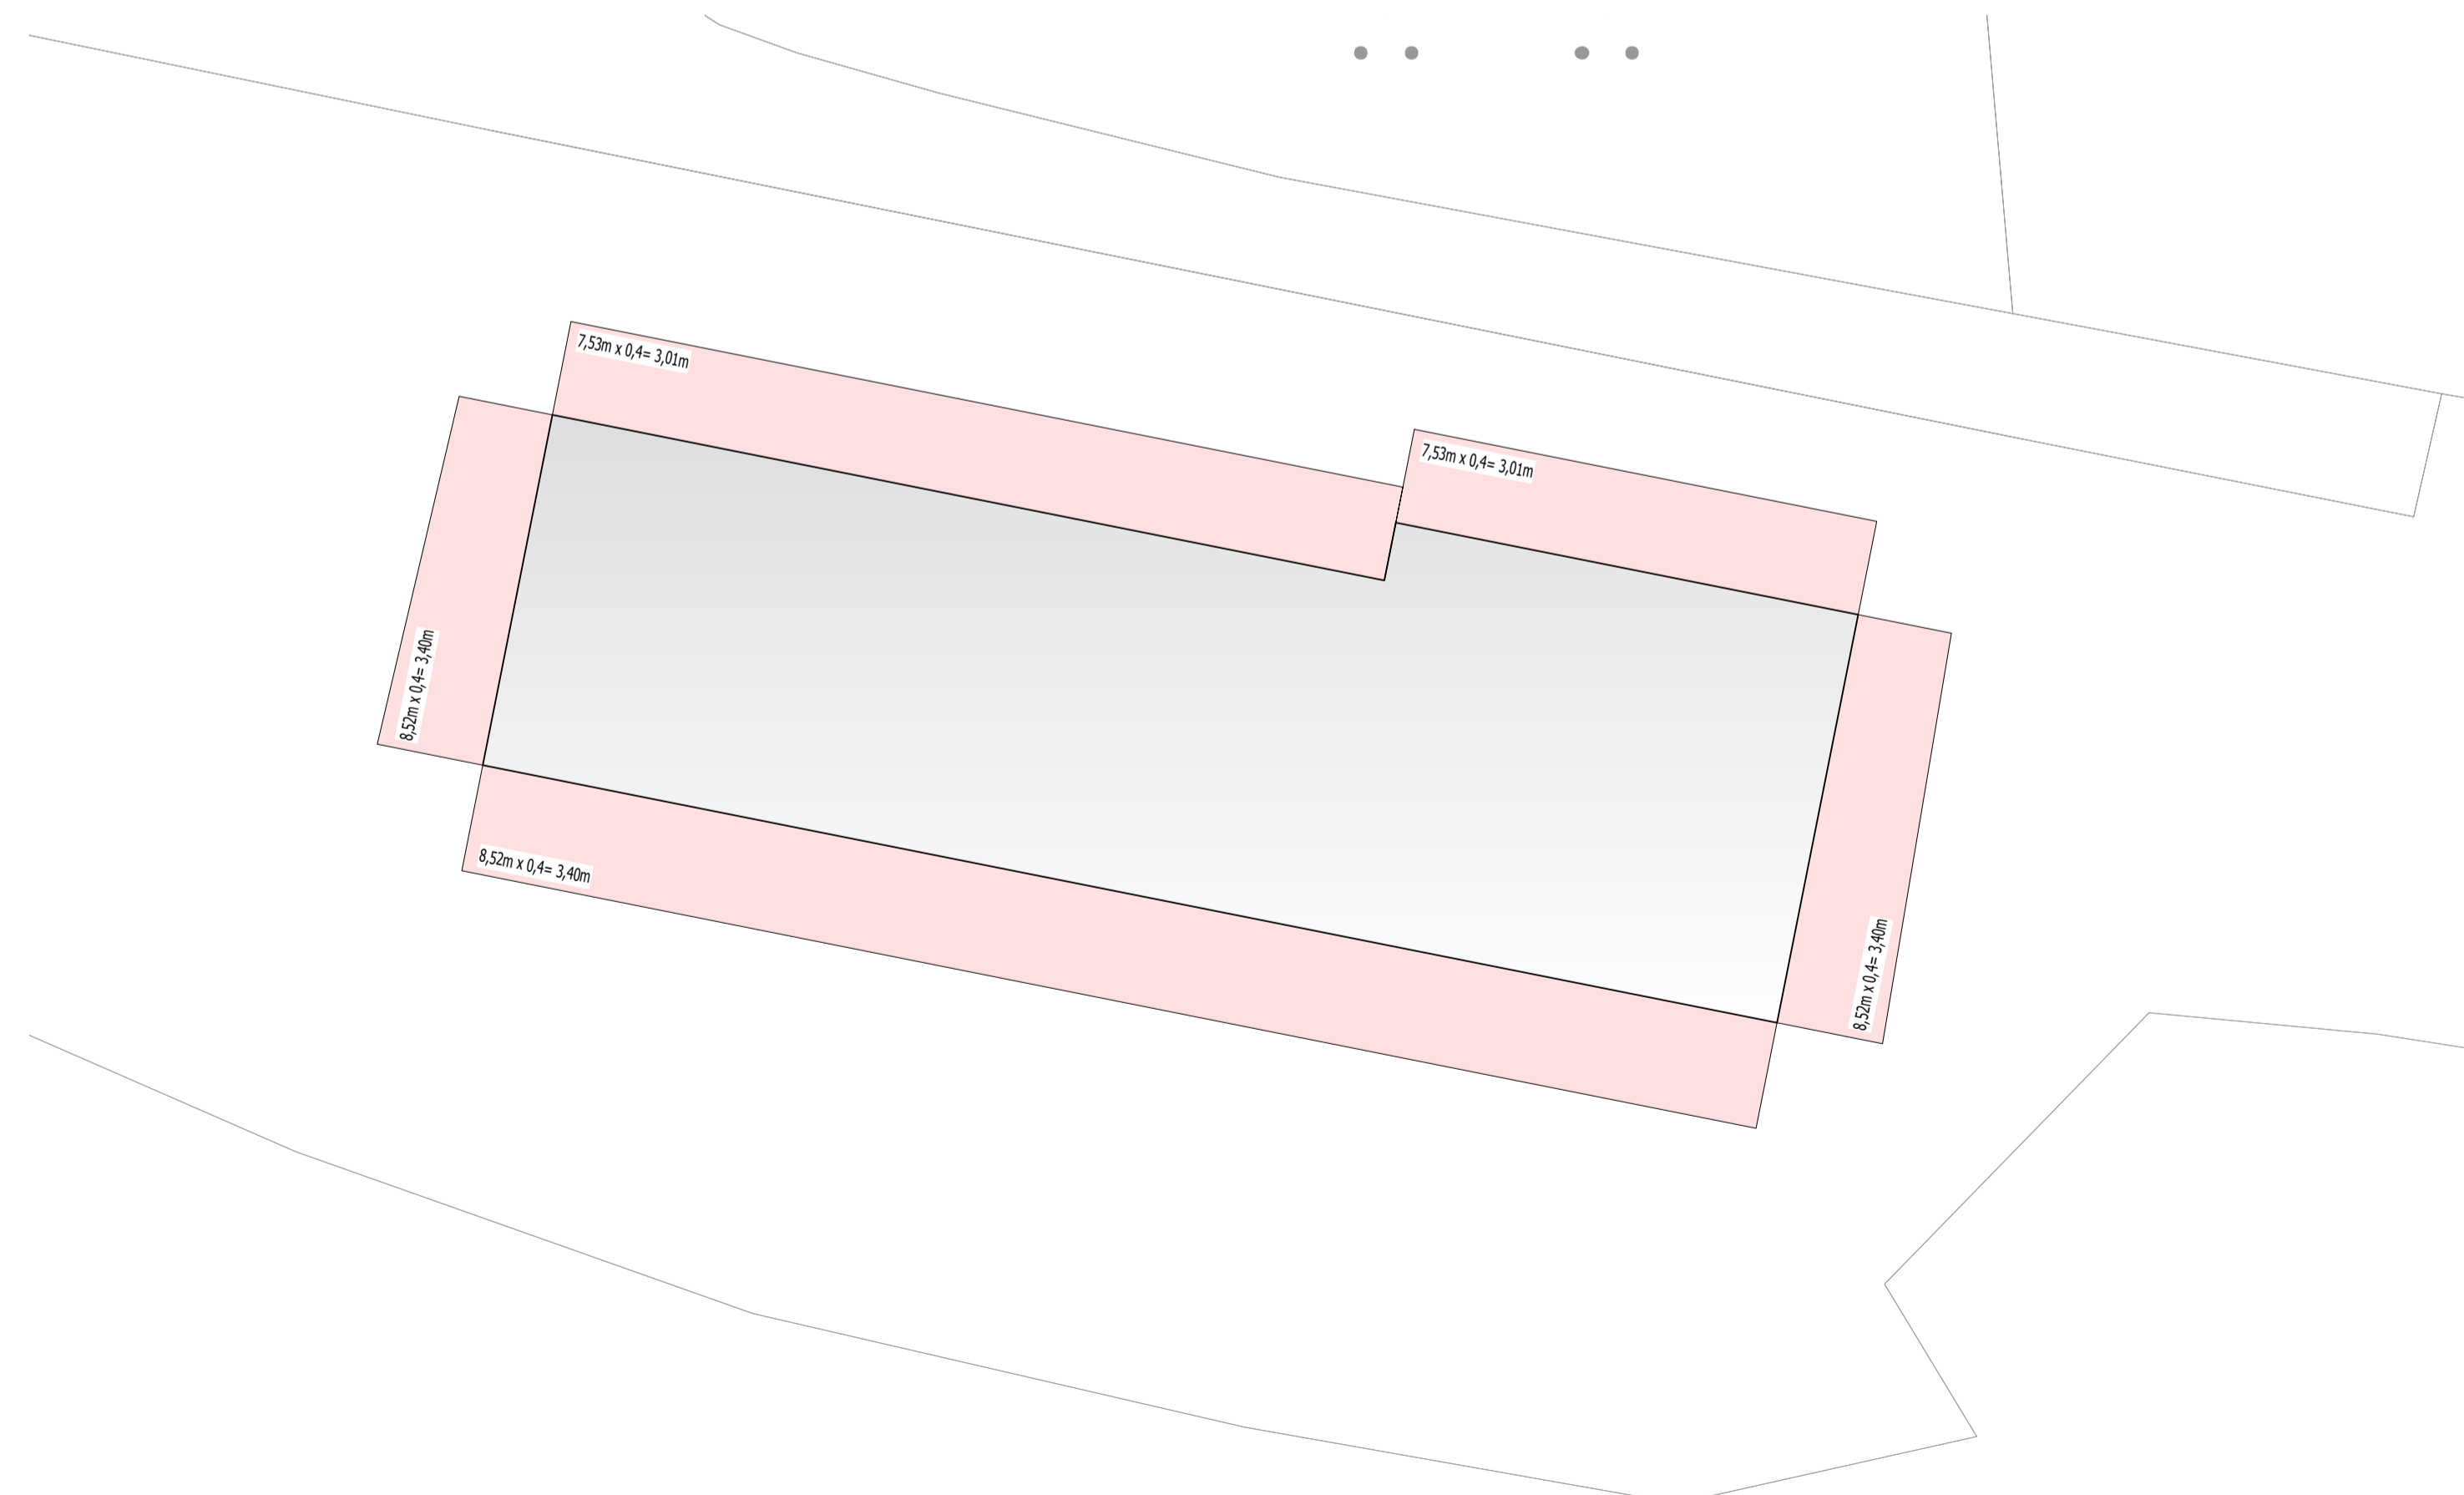

ABSTANDSFLÄCHENPLAN

1:200

BAUHERR

PLANUNG

LEGENDE

INDEX

PLANINHALT

- Neubau
- ▽ +0.00 OKFF
- ▽ ±0.00 OKRF
- errechnete Abstandsfläche

f	
e	
d	
c	
b	
a	12.05.17 Änderungen Grundriss Aufzug
Datum	Ergänzung

Projekt:
**Neubau
Sozialgebäude
BAUTEIL I**

Blattinhalt:
**Grundriss OG
Abstandsflächenplan**

Maßstab: 1:100/ 1:200

Erstellungsdatum: 06.10.16

Plan-Nr.:
4

Zentrales
Gebäudemanagement,

Amtsleiter Albert Diehl

Kostenstelle: