


GRUNDRISS EG

1:100

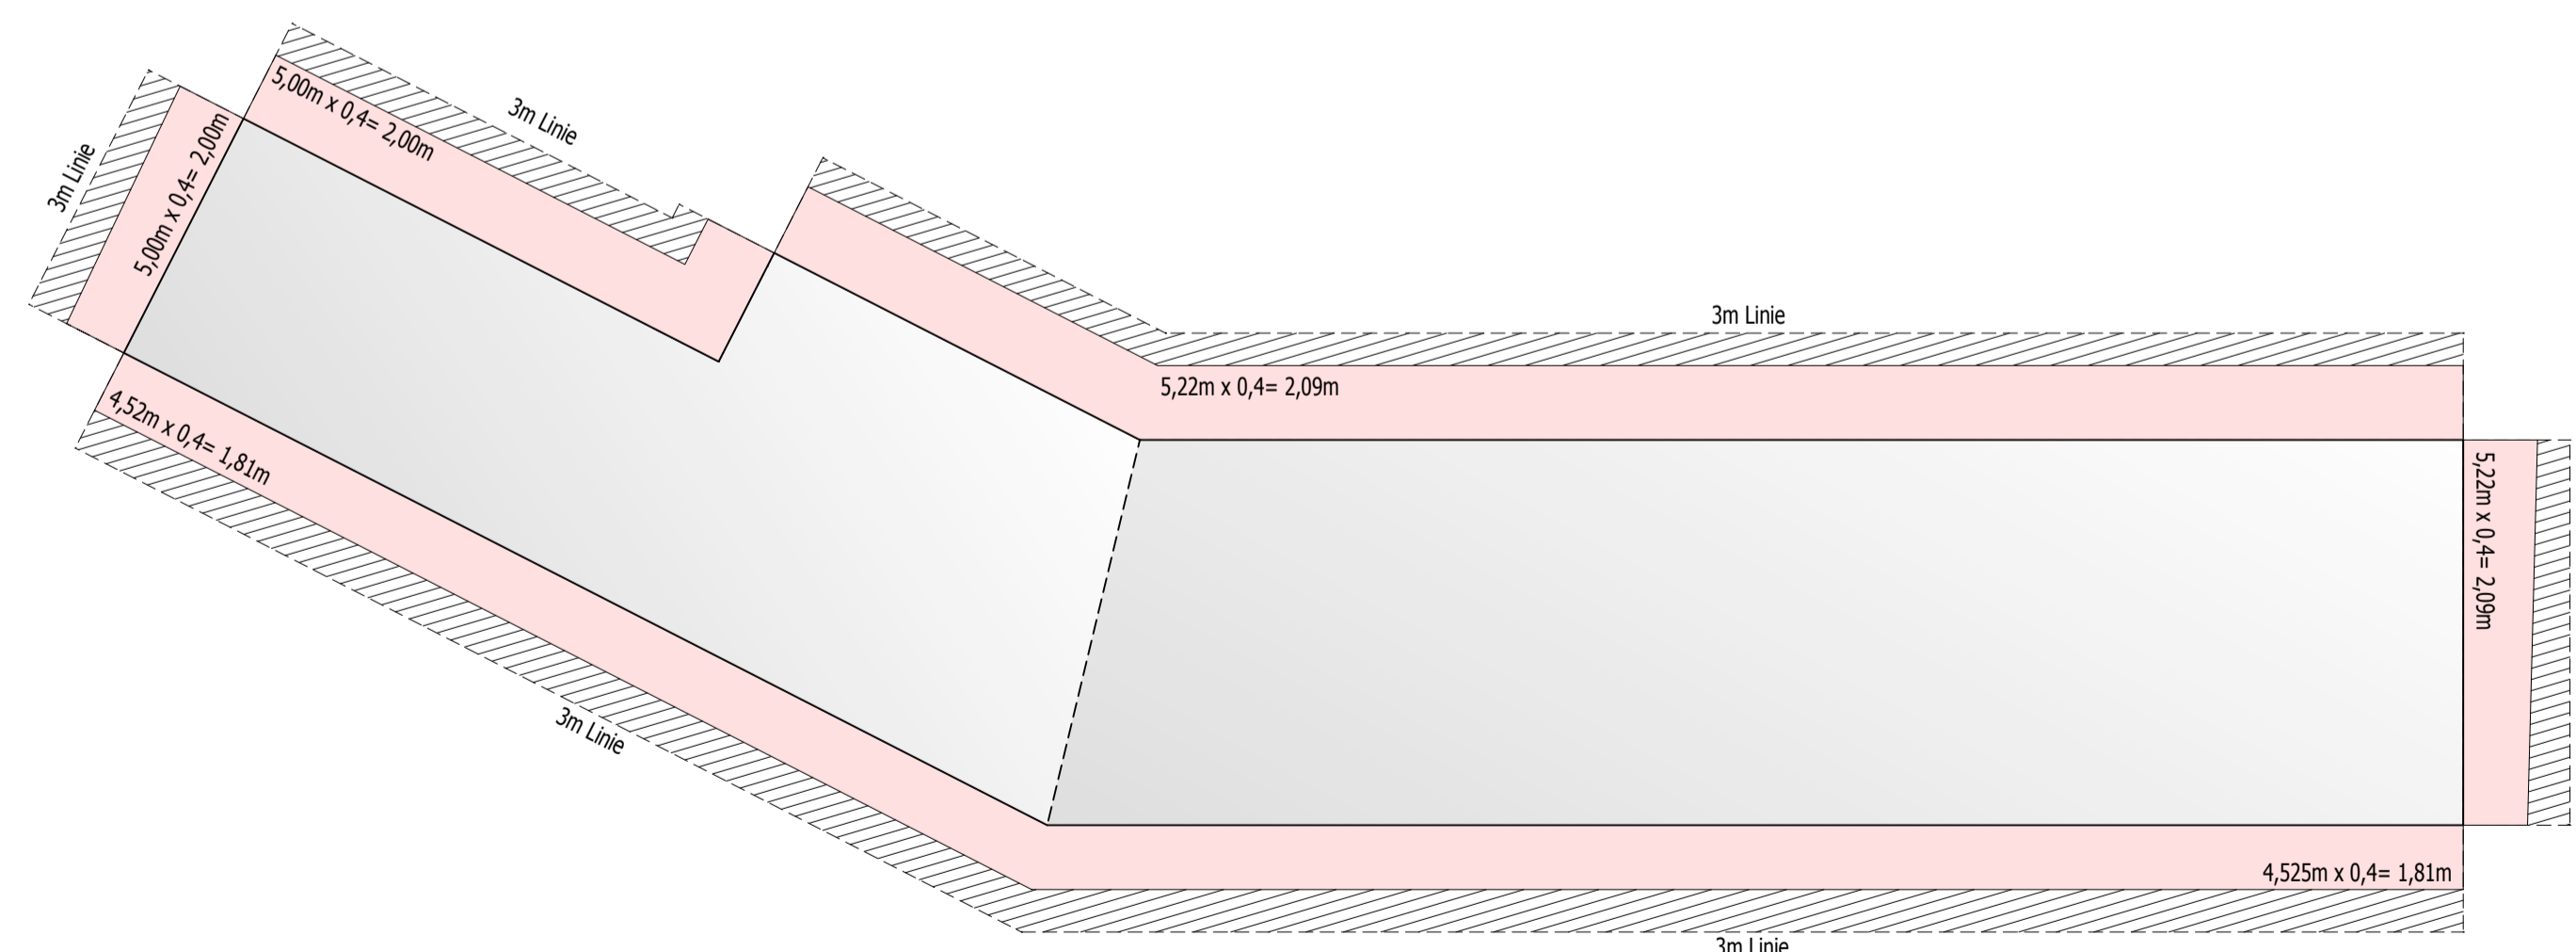

ABSTANDSFLÄCHENPLAN

1:200

BAUHERR

PLANUNG

LEGENDE

INDEX

- Neubau
- ▽ OKFF
- ▽ OKRF

f	
e	
d	
c	
b	
a	
Datum	Ergänzung

Projekt:
**Neubau
frostfreies Lager
BAUTEIL III**

Blattinhalt:
**Grundriss EG
Abstandsflächen**

Maßstab: 1:100/1:200

Erstellungsdatum: 06.10.16

Plan-Nr.:
10

Zentrales
Gebäudemanagement,

Amtsleiter Albert Diehl

Kostenstelle: