



GRUNDRISS EG

1:100

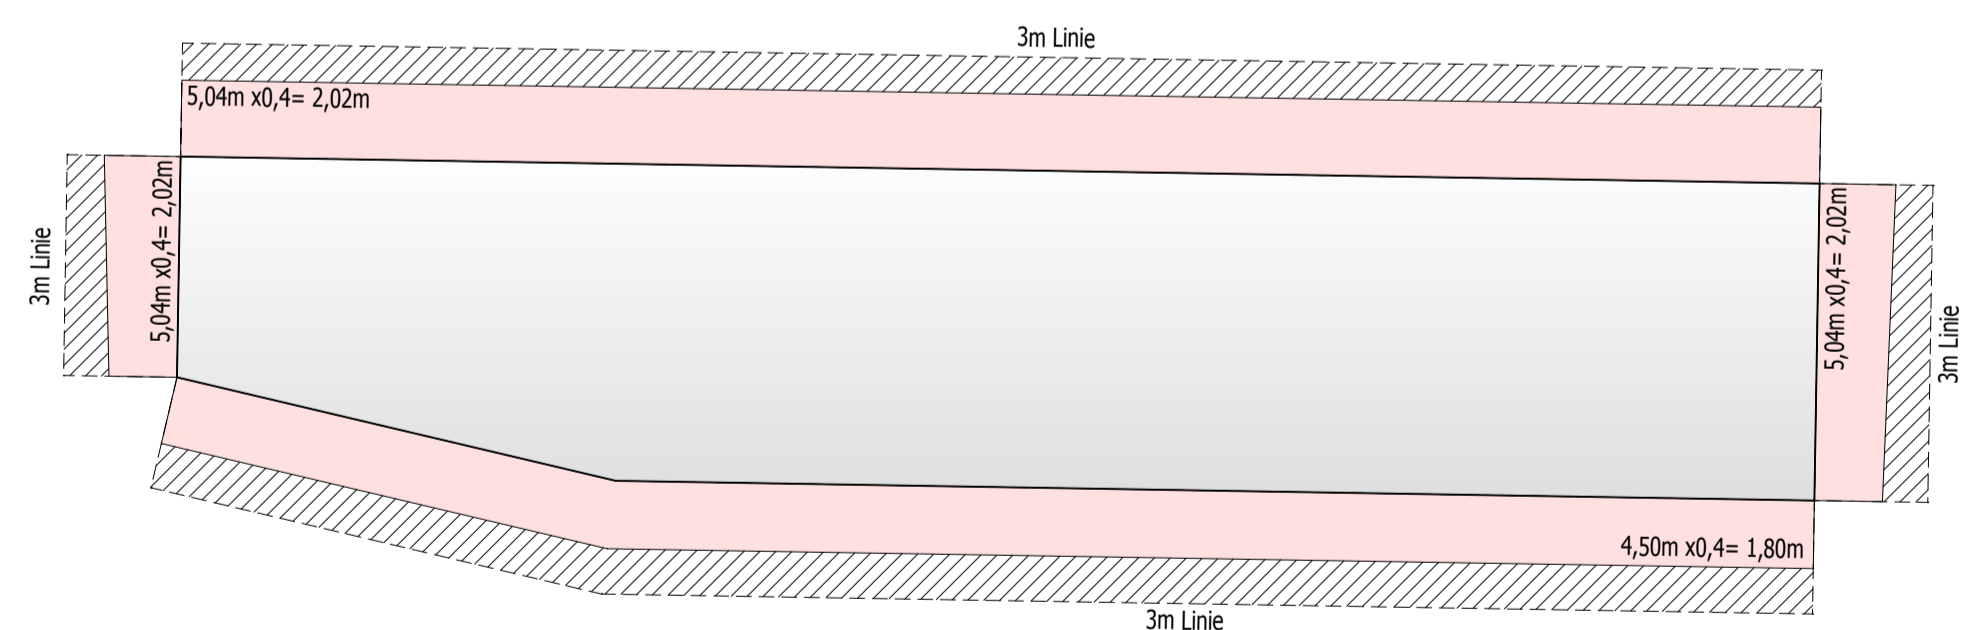

ABSTANDSFLÄCHENPLAN

1:200

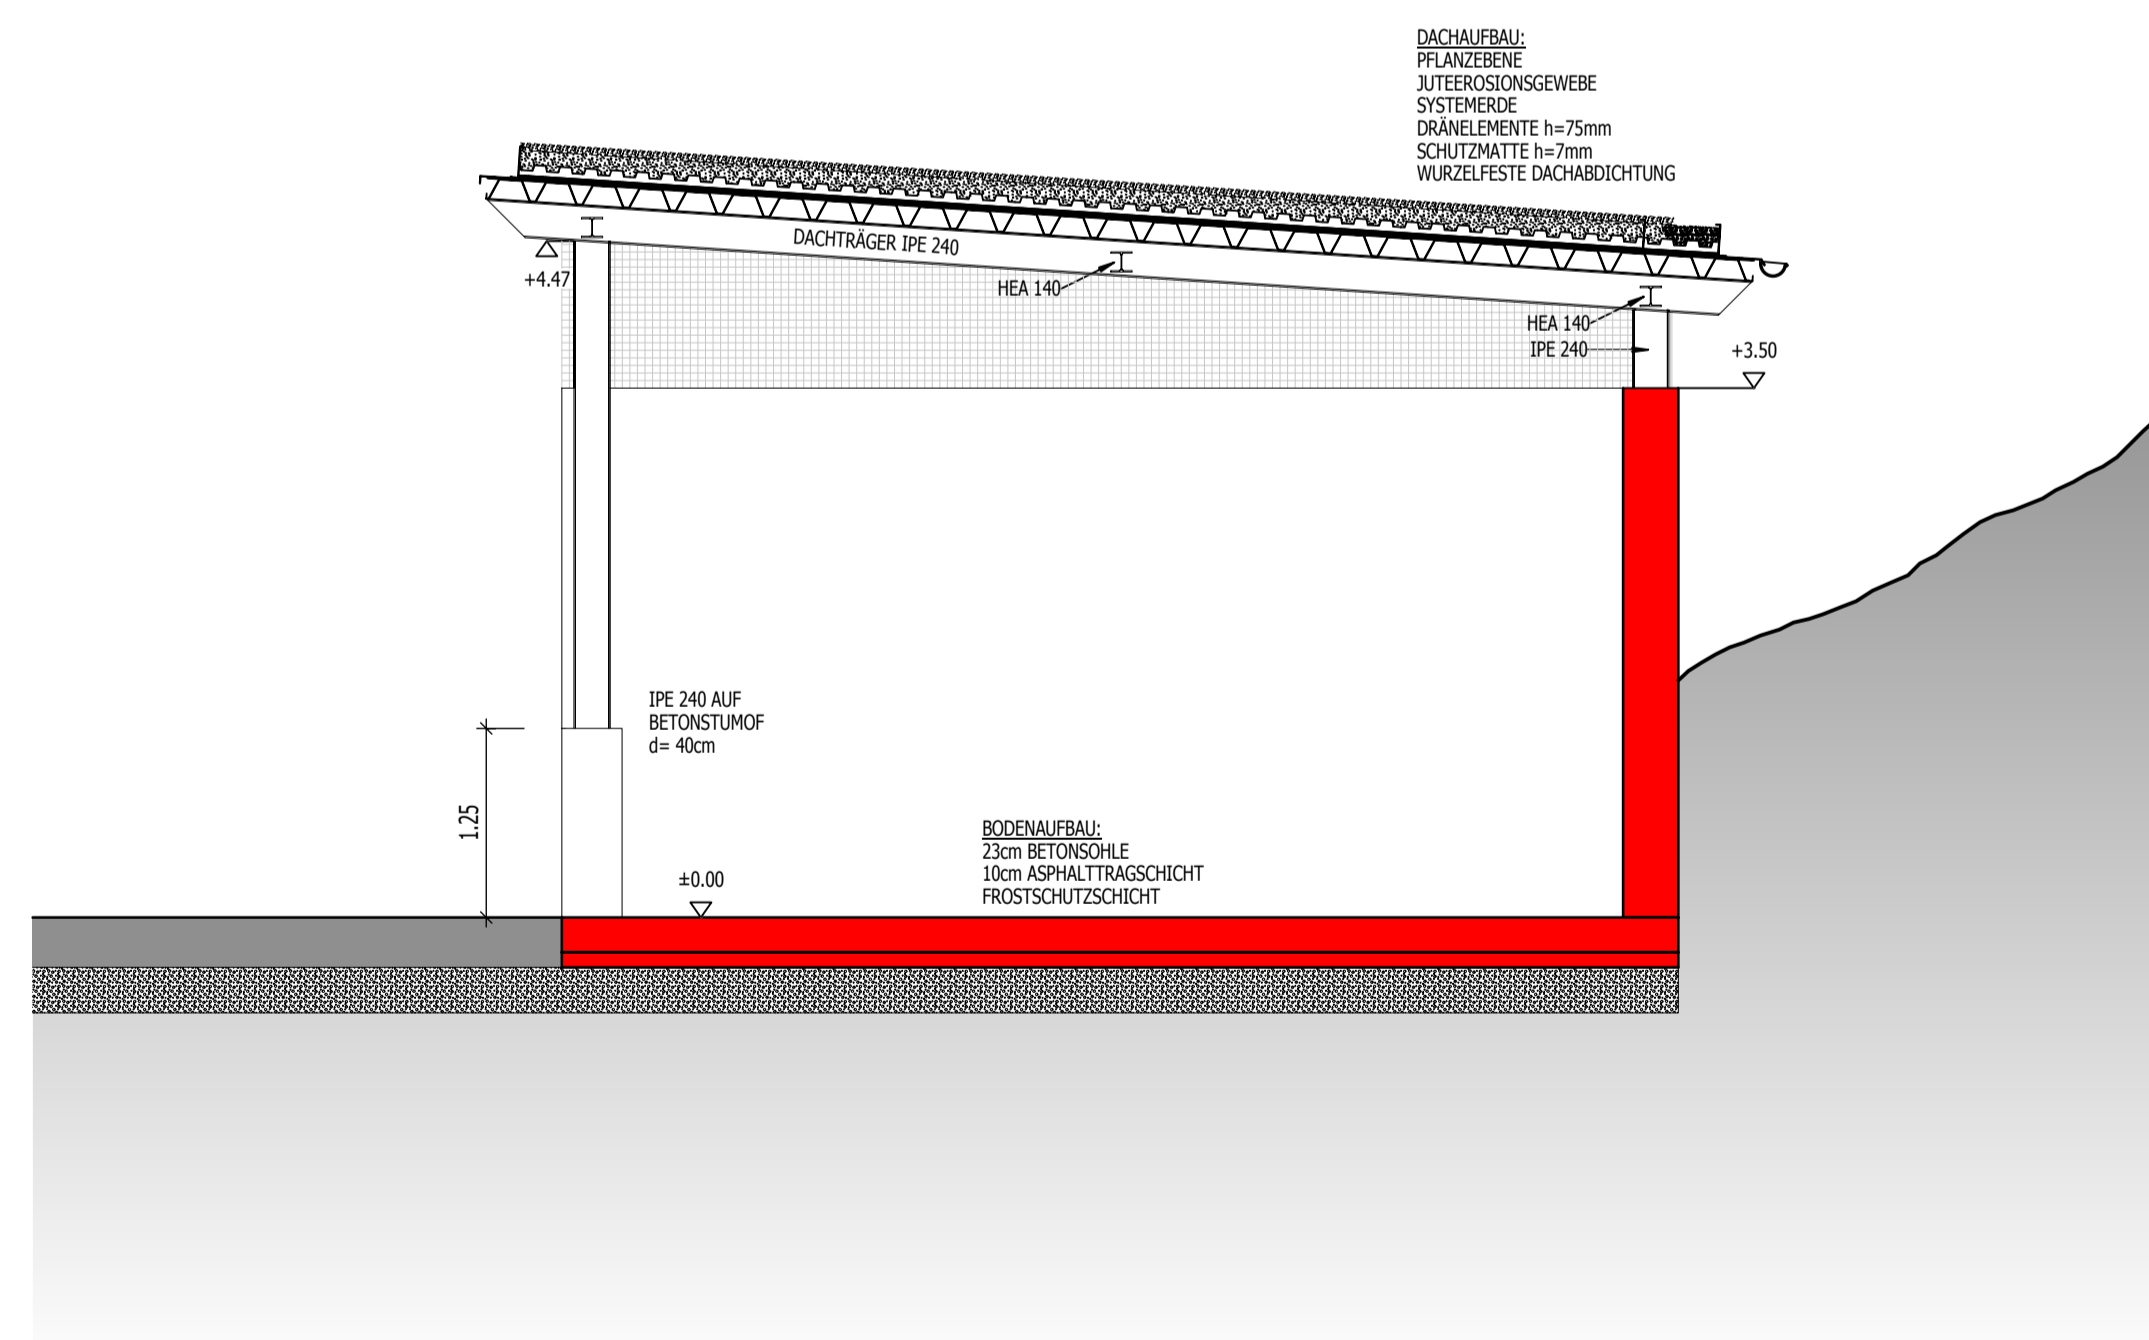

SCHNITT A-A

1:50

BAUHERR

PLANUNG

LEGENDE

INDEX

PLANINHALT

- Neubau
- +0.00 OKFF
- ±0.00 OKRF

f	
e	
d	
c	
b	
a	13.06.17 Änderung Schnitt, Grunddach
	Datum Ergänzung

Projekt:  
**Neubau  
Freilager  
BAUTEIL II**

Blattinhalt:  
**Grundriss EG  
Abstandsflächen  
Schnitt A-A**

Maßstab: 1:100/1:200/1:50

Erstellungsdatum: 06.10.16

Plan-Nr.: **7**

Zentrales  
Gebäudemanagement,

Amtsleiter Albert Diehl

Kostenstelle: