




Lageplan Spielplatz, Maßstab M 1:200

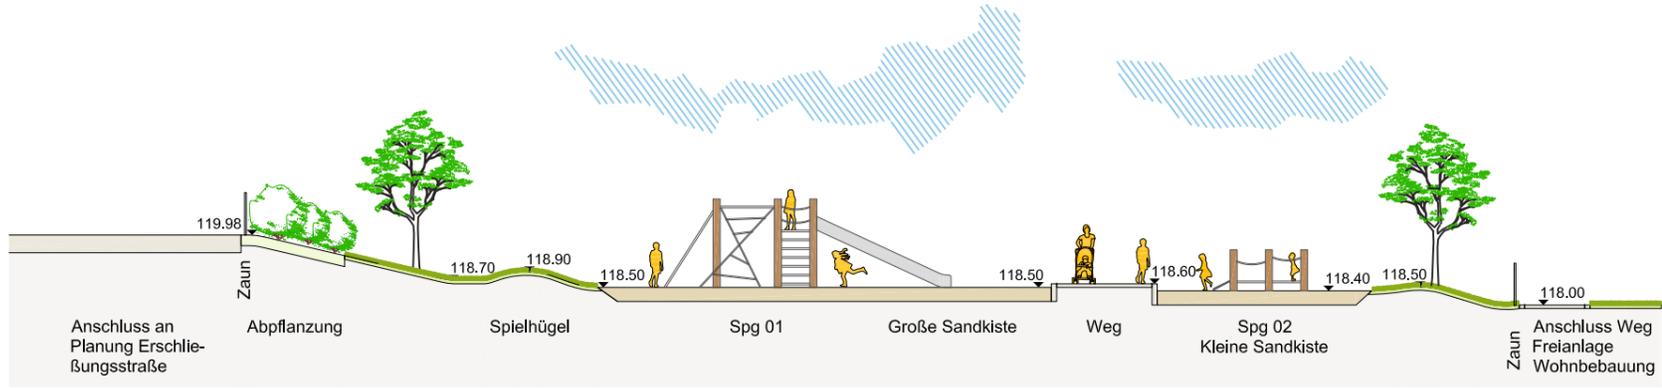

Schnitt A-A' Spielplatz, Maßstab M 1:200

AUSZUG ANGABEN B-PLAN 43

Pflanzenlisten aus B-Plan 43

Pflanzenliste C 4.5.1

Laubbäume
 Qualität Hochstamm, 3xv, mB,
 StU 14-16

- Laubbäume I. Ordnung
 Spitzahorn - *Acer platanoides*
 Bergahorn - *Acer pseudoplatanus*
 Gemeine Esche - *Fraxinus excelsior*
 Traubeneiche - *Quercus petraea*
 Stieleiche - *Quercus robur*
 Winterlinde - *Tilia cordata*
 Sommerlinde - *Tilia platyphyllos*
 Rotbuche - *Fagus sylvatica*
 Walnußbaum - *Juglans regia*
 Eßkastanie - *Castanea sativa*

Laubbäume II. Ordnung

- Feldahorn - *Acer campestre*
 Birke - *Betula pendula*
 Hainbuche - *Carpinus betulus*
 Eberesche - *Sorbus aucuparia*
 Mehlsbeere - *Sorbus intermedia*
 Traubenkirsche - *Prunus padus*
 Weißdorn - *Crataegus monogyna*
 Rotdorn - *Crataegus laevigata*
 Wildkirsche - *Prunus avium*
 Wildapfel - *Malus sylvestris*
 Wildbirne - *Pyrus communis*

Pflanzenliste C 4.5.2

- 'Leichte Heister'
 Qualität 1xv., o.B., 100-125
 Feldahorn - *Acer campestre*
 Bergahorn - *Acer pseudoplatanus*
 Hainbuche - *Carpinus betulus*
 Esche - *Fraxinus excelsior*
 Vogelkirsche - *Prunus avium*
 Traubenkirsche - *Prunus padus*
 Stiel-Eiche - *Quercus robur*
 Vogelbeere (Eberesche) - *Sorbus aucuparia*
 Winterlinde - *Tilia cordata*

LEGENDE

- Befestigte Flächen**
 Asphaltbelag Wege, im Bereich Anschluss Sandkiste abgerundet
 Einfassung Wegeflächen Läufer Betonsteinpflaster 20/10/8
 Sandspielfläche, Spielsand 0/2, gewaschen
- Baukonstruktionen**
 Spg 01 Spielgerät mit Nummerierung
 Spielgerätetyp s. Liste
 Fallschutzbereich Spielgerät gem. Angaben Hersteller
 Bank
 Abfallbehälter
 Stabgitterzaun als Einfassung / Sicherung, Höhe 1,2-1,6m, im Eingangsbereich als Drängelgitter errichtet
 Bodenrost Eingangsbereich Spielplatz ('Hundesperre')
- Technische Anlagen**
 Mischwasserkanal Bestand
 Mischwasserkanal neu Lage nachrichtlich übernommen Planung IB Kocks Consult
 Mischwasserkanal stillgelegt
- Pflanz- und Saatflächen**
 Fachgerechter Erhalt von Bestandsbäumen, B-Plan Nr. 43, Ziffer C 4.4
 Einzelbaum Solitär, Ersatzpflanzung
 • mit Standortvorgabe, B-Plan Nr. 43, Ziffer C 4.1, Pflanzenliste C 4.5.1
 • im Bereich der öffentl. Grünflächen, B-Plan Nr. 43, Ziffer C 4.3, Pflanzenliste C 4.5.1
 Strauchpflanzung, B-Plan Nr. 43, Ziffer C 4.3, Pflanzenliste C 4.5.2
 Rasen, Darstellung der Modellierung und Höhenentwicklung
- Zeichenerklärung**
 Fahr- und Aufstellflächen Feuerwehr
 98.76 Geplante Höhe über NN
 B98.76 Bestandshöhe über NN
 (IbK98.76) Vorgabe Höhe aus Planung Erschließung (Ingenieurbüro Kocks)

AUFTRAGGEBER / BAUHERR	NAME / DATUM / UNTERSCHRIFT
Projektgesellschaft Horchheim GmbH, Tochtergesellschaft der PLB Provinzial-Leben-Baubetreuungs-GmbH Provinzialplatz 1 40591 Düsseldorf	
PLANVERFASSER	NAME / DATUM / UNTERSCHRIFT
die3 Brückmann & Platz Landschaftsarchitekten PartGmbH Burbacher Str. 81 53129 Bonn T. 0228 / 24 25 350 F. 0228 / 24 25 280 www.die3la.de post@die3la.de	Stefan Brückmann 05.03.18 Landschaftsarchitekt AKNW L41785
BAUVORHABEN	AUFTRAG VOM
Horchheimer Gärten Außenanlagen	17.01.2018
	LEISTUNGSPHASE
	3 - ENTWURF
	DATUM
	03.04.2018
PLAN	FORMAT
Lageplan Gestaltung Außenanlagen Spielplatz	420x297mm (A3)
	BLATTNUMMER
	3.2
	MAßSTAB
	M 1:200