


Zeichenerklärung:

- Gewässerausbau Bubenheimer Bach
- Geländeaufhöhung
- Höhe Bestand
- Höhe Planung
- Gewässerschutzstreifen
- Planfeststellungsgrenze
- Beseitigung von Bäumen
- Regenwasserkanal neu
- Regenwasserkanal entfällt
- Wasserspiegellage HQ100
- Bestand Versorgungsträger**
- ENM Gasleitung
- ENM Wasserleitung
- ENM Erdkabel Strom
- ENM Freileitung Strom
- Telekom Fernmeldekabel
- SEK Regenwasserkanal
- SEK Schmutzwasserkanal

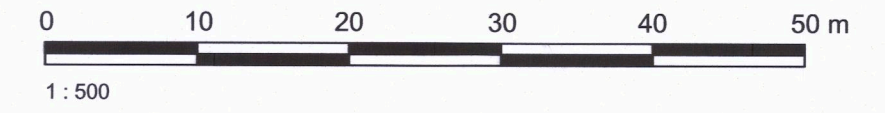

Rev.	Art der Änderung:	Bearbeitet:	Geprüft:	Datum:

<p>BjÖRNSEN BERATENDE INGENIEURE Björnsen Beratende Ingenieure GmbH, Maria Trost 3, 56070 Koblenz Telefon Nr.: 0261/8851-0, Fax Nr.: 0261/805725</p>	Projekt-Nr.: 04218.11		
	Bearb.:	Dez. 2017	Riemke
	Gez.:	Dez. 2017	Grenzner
	Gepr.:	Dez. 2017	Riemke

Stadt Koblenz
 - Tiefbauamt -

Projekt: Ausbau des Bubenheimer Baches zwischen HRB Zilze Mühle und Aachener Straße - Ausführungsplanung -	Zeichnungs-Nr.: C 1-1
Planbezeichnung: Übersichtslageplan Planung	Maßstab: 1 : 500

Koblenz, den 23./ März 2018	Blattgröße:
Beigeordneter	Bearb.:
Amtsleiter	Gez.:
	Gepr.:

P:\0421811\acad\Ausfuhrungsplanung\NEU_Juni2017\C-1-1_Übersichtslageplan Planung.dwg (C-1-1)
 P:\0421811\acad\Ausfuhrungsplanung\NEU_Juni2017\C-1-1_Übersichtslageplan Planung.dwg -Layout: C-1-1