

Auszug aus den Geobasisinformationen

Liegenschaftskarte



Rheinland-Pfalz


VERMESSUNGS- UND
KATASTERAMT
OSTEIFEL-HUNSRÜCK

Hergestellt am 07.03.2018

Flurstück: 1370
Flur: 4
Gemarkung: Lay

Gemeinde: Koblenz
Landkreis: Stadt Koblenz

Am Wasserturm 5a
56727 Mayen

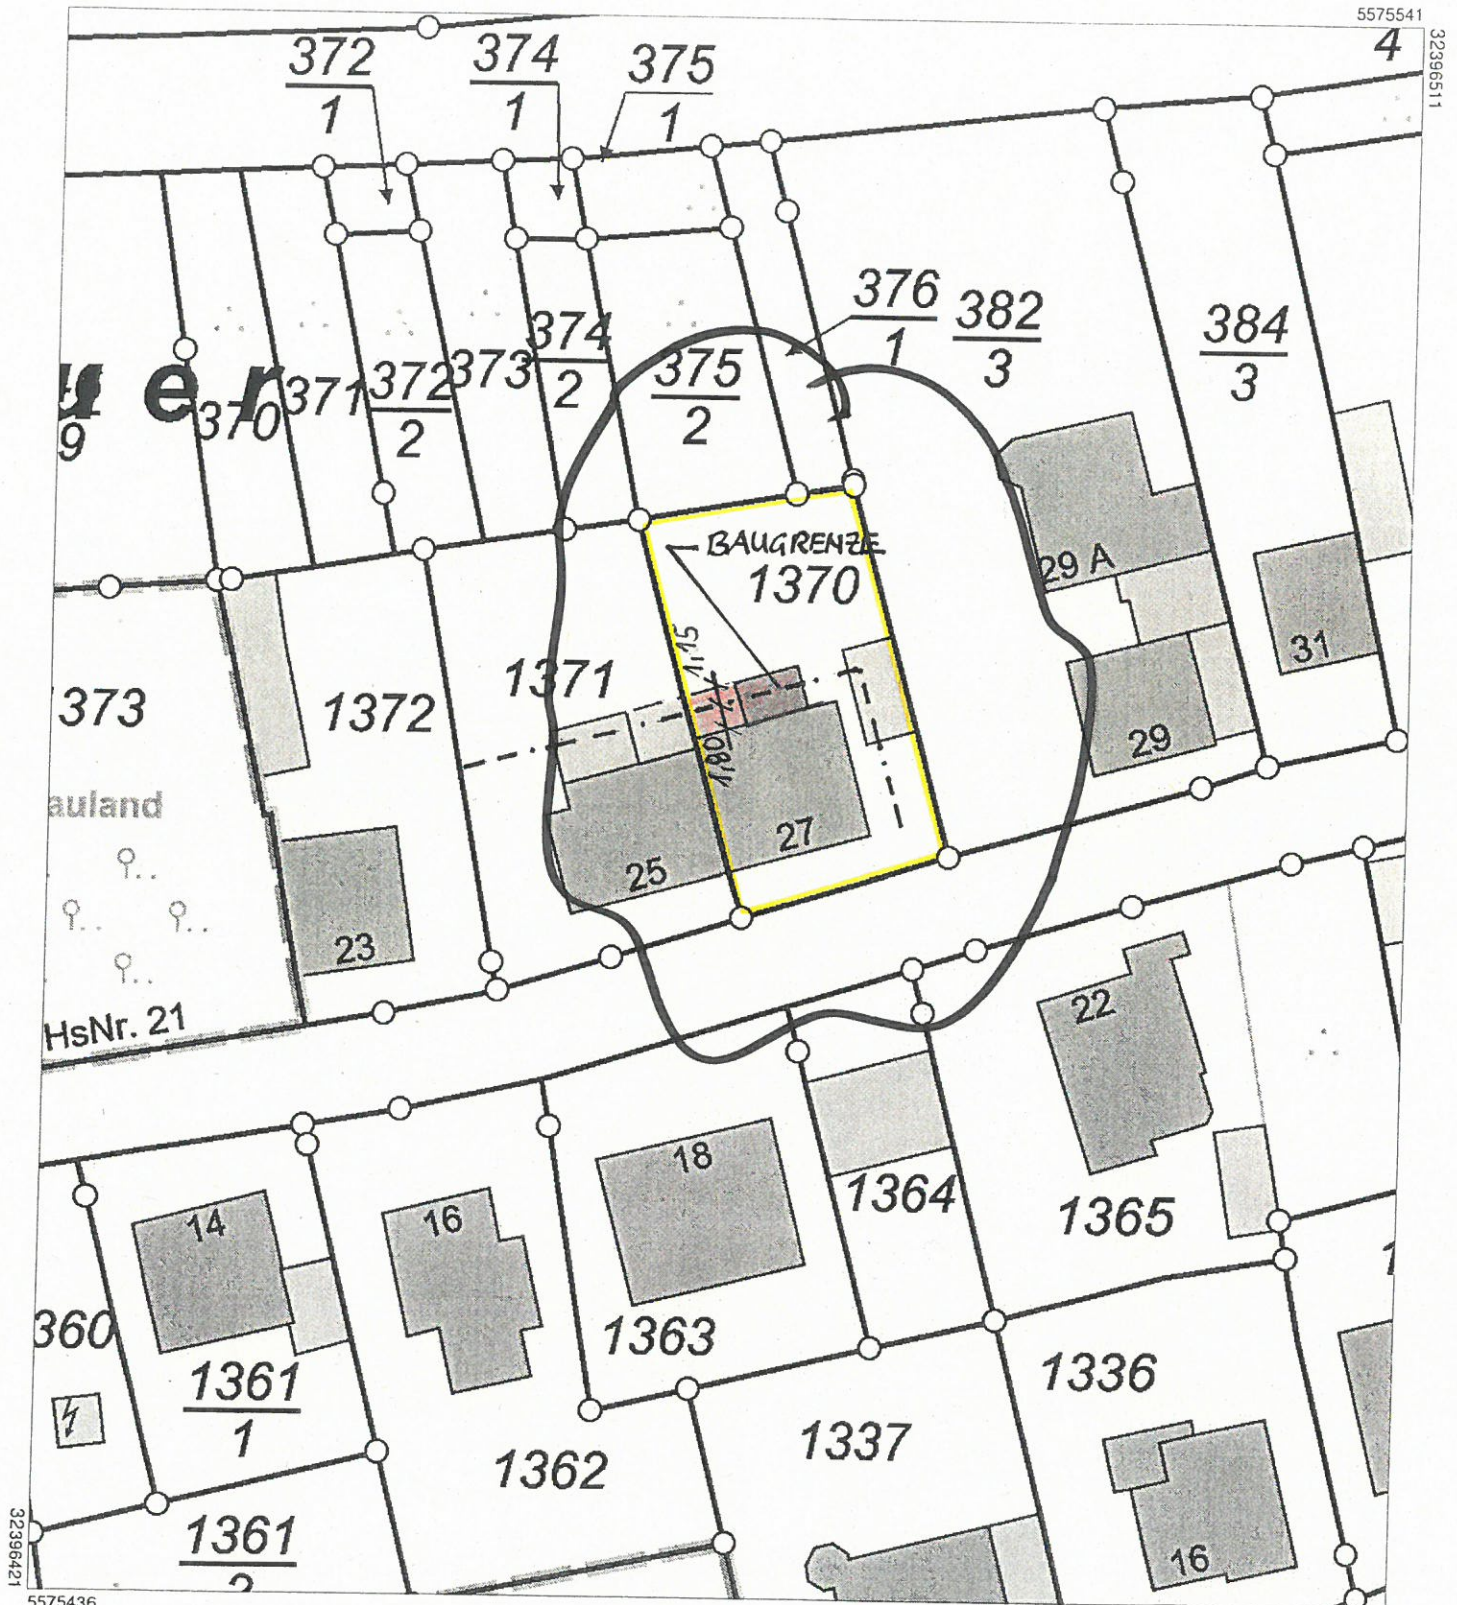

Vervielfältigungen für eigene Zwecke sind zugelassen. Eine unmittelbare oder mittelbare Vermarktung, Umwandlung oder Veröffentlichung der Geobasisinformationen bedarf der Zustimmung der zuständigen Vermessungs- und Katasterbehörde (§12 Landesgesetz über das amtliche Vermessungswesen).

Hergestellt durch das Landesamt für Vermessung und Geobasisinformation Rheinland-Pfalz.

Stadtverwaltung Koblenz
-- nur für den internen Gebrauch --

P0382277

NRA14A1115


Gemarkung: Lay

Flur : 4

Flurstück : 1371


ungefährer Maßstab: 1 : 1000

25.04.2018

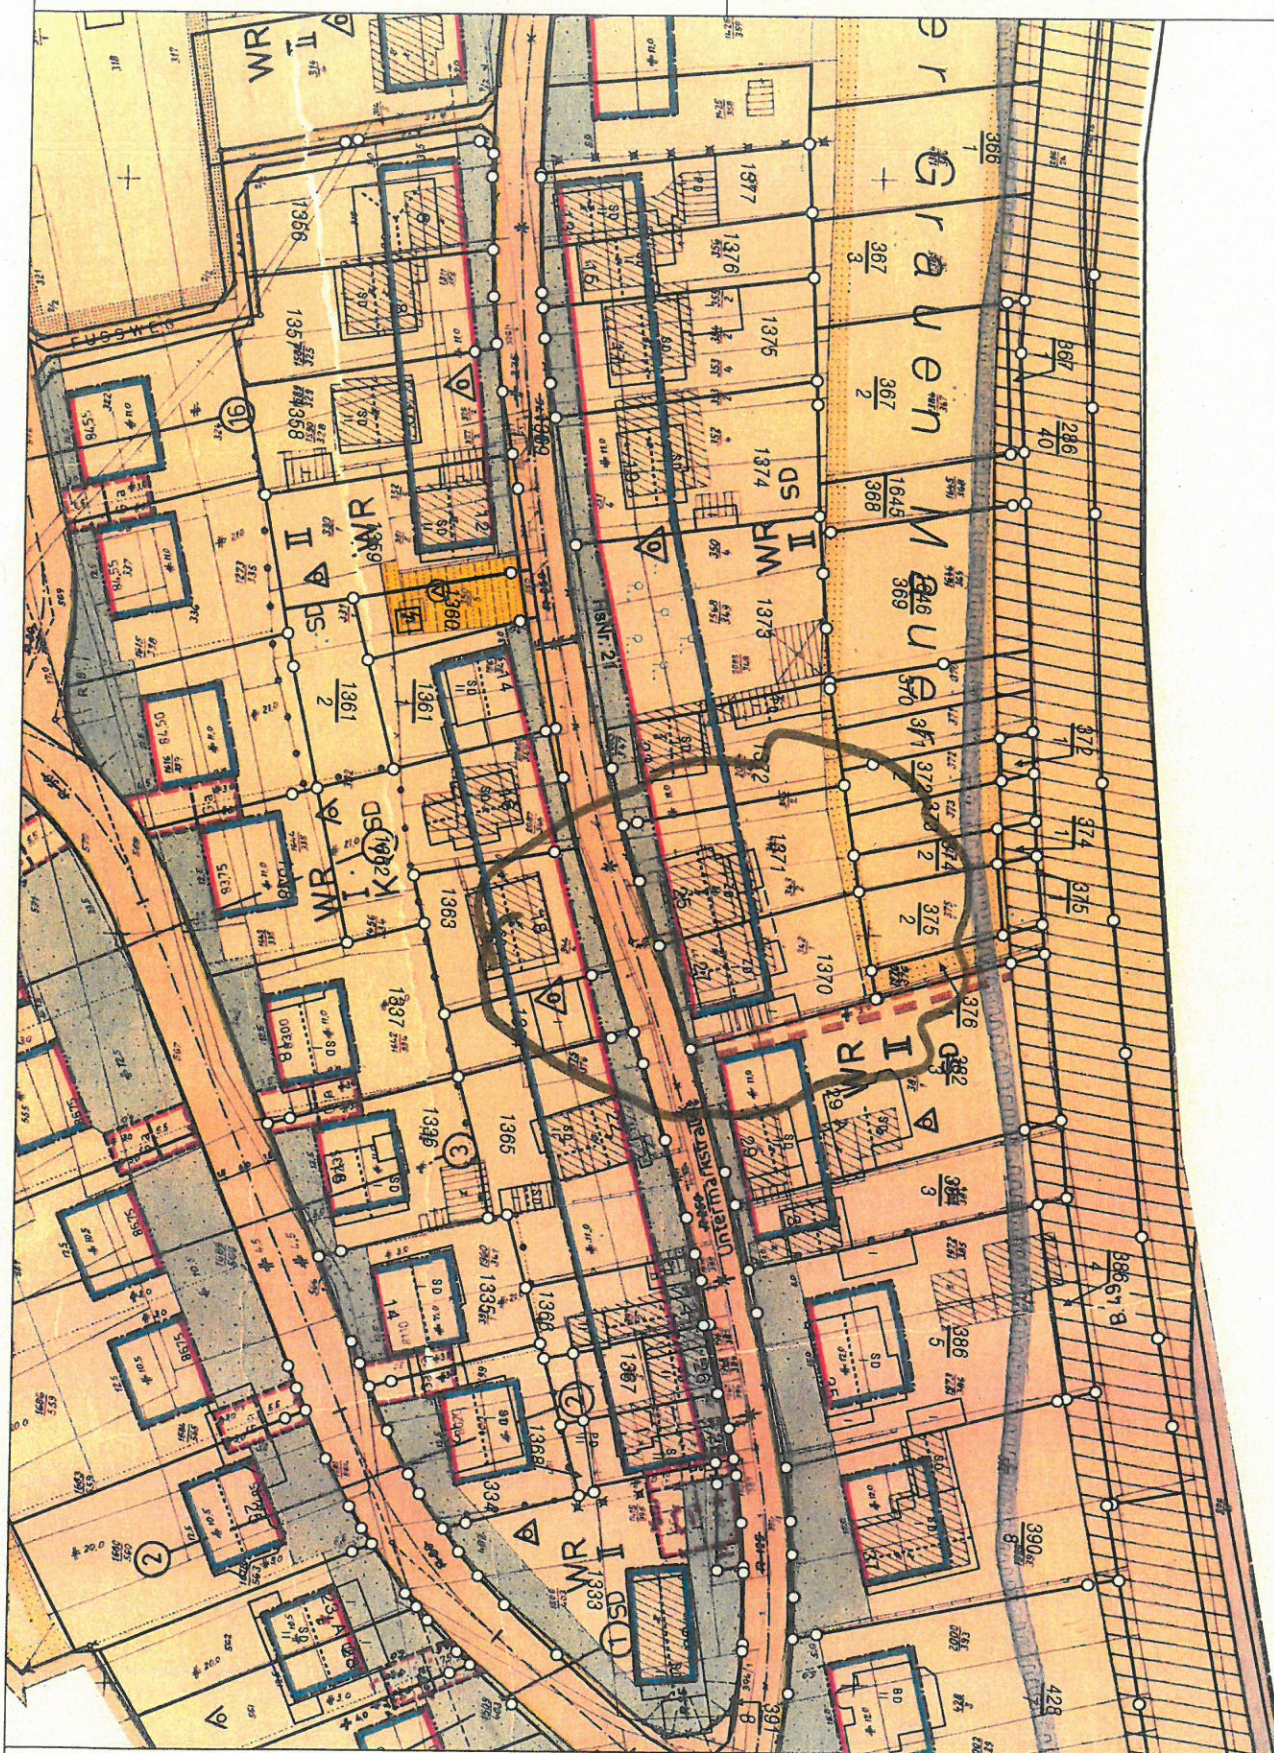


Basiskarte: Liegenschaftskarte der Vermessungs- und Katasterverwaltung. - Die Geschossangaben entsprechen nicht der Definition Vollgeschoss nach Landesbauordnung.
 Vervielfältigungen für eigene, nicht gewerbliche Zwecke zugelassen. Vervielfältigungen für andere Zwecke, Veröffentlichungen oder deren Weitergabe an Dritte nur mit Genehmigung.

BAUHERR 	
DATUM/UNTERSCHRIFT 28.03.2018	
ARCHITE. 	
v	
DATUM/UNTERSCHRIFT 28.03.2018	
PROJEKT ERNEUERUNG TERRASSENÜBERDACHUNG UNTERMARKSTRASSE 27 56073 KOBLENZ - LAY	
PLANBEZEICHNUNG GRUNDRISS EG	
MASZSTAB M 1:100	STUFE BAUANTRAGSSPLANUNG
ZEICHN.-NR. 1.02	DATUM 28.03.2018
ALLE MASZE SIND VOM AUFTRAGNEHMER VERANTWÖRTLICH ZU PRÜFEN	

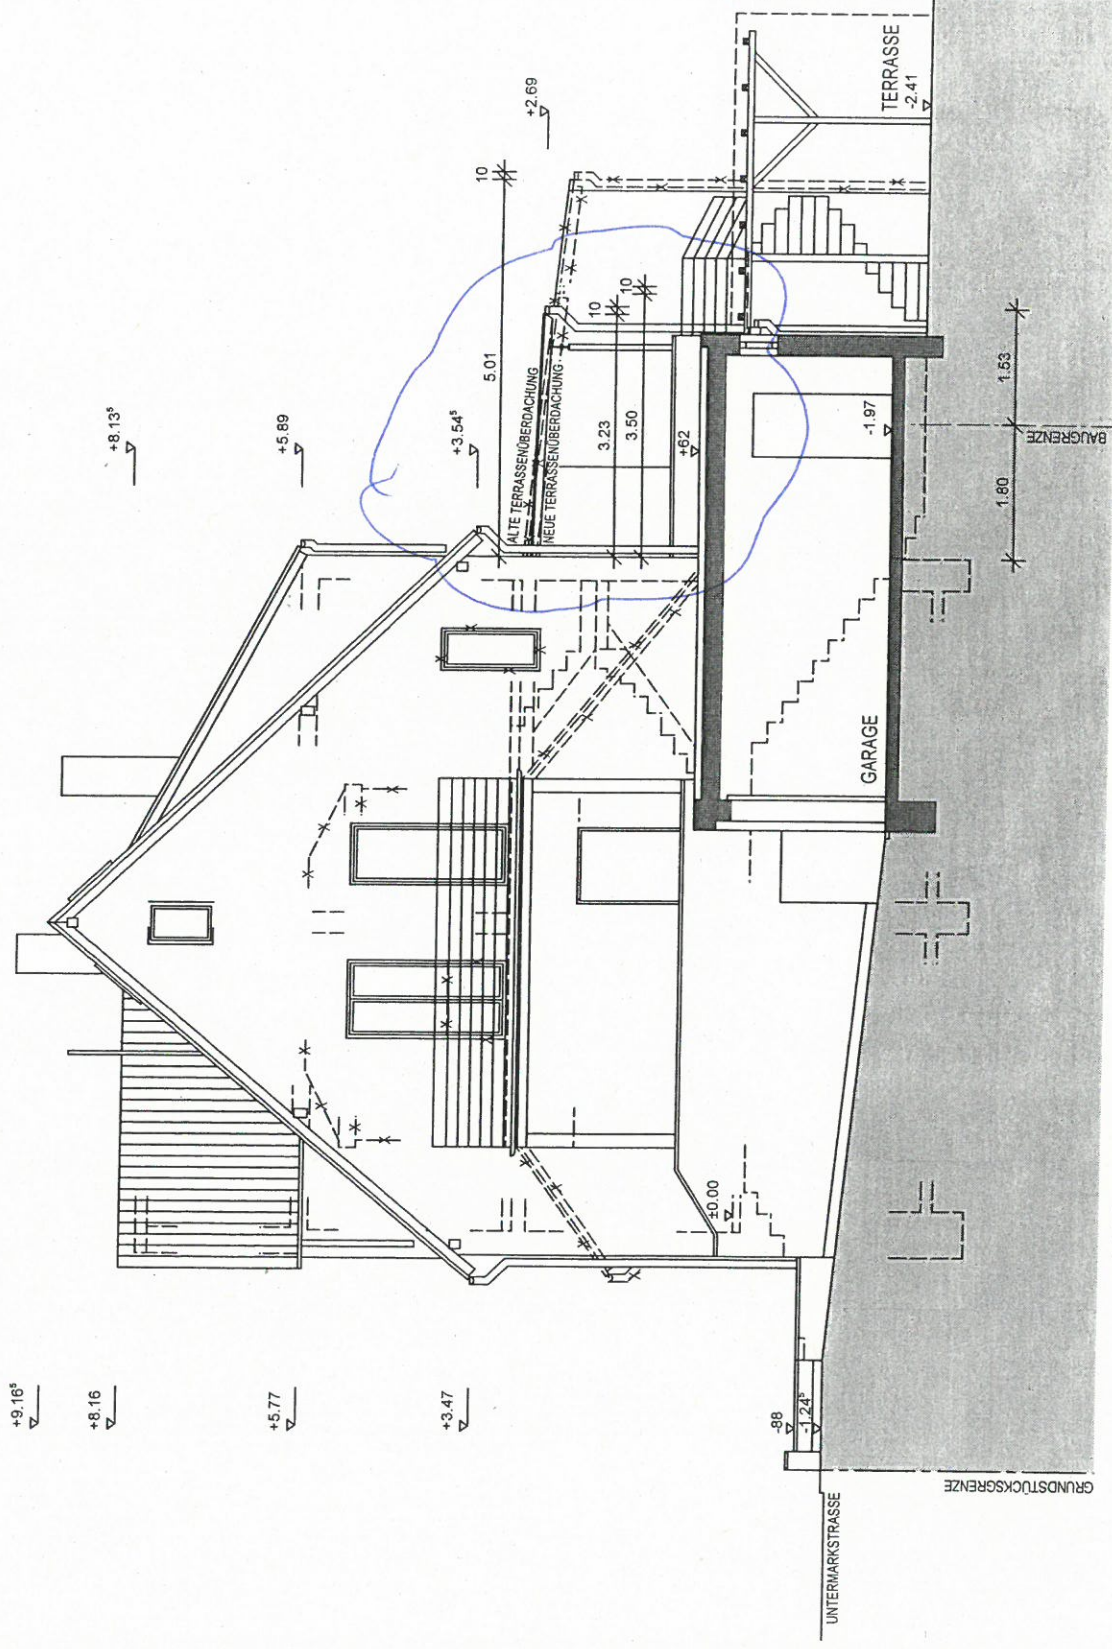

ANSICHT OST

BAUHERR	
IL	
DATUM/UNTERSCHRIFT	28.03.2018 <i>[Signature]</i>
ARCHITEKT	
DATUM/UNTERSCHRIFT	
28.03.2018	
PROJEKT	
ERNEUERUNG TERRASSENÜBERDACHUNG	
UNTERMARKSTRASSE 27 56073 KOBLENZ - LAY	
PLANBEZEICHNUNG	
ANSICHT OST	
MASSTAB	STUFE
M 1:100	BAUANTRAGSSPLANUNG
ZEICHN.-NR.	DATUM
3.02	28.03.2018
ALLE MASSE SIND VOM AUFTRAGNEHMER VERANTWORTLICH ZU PRÜFEN	

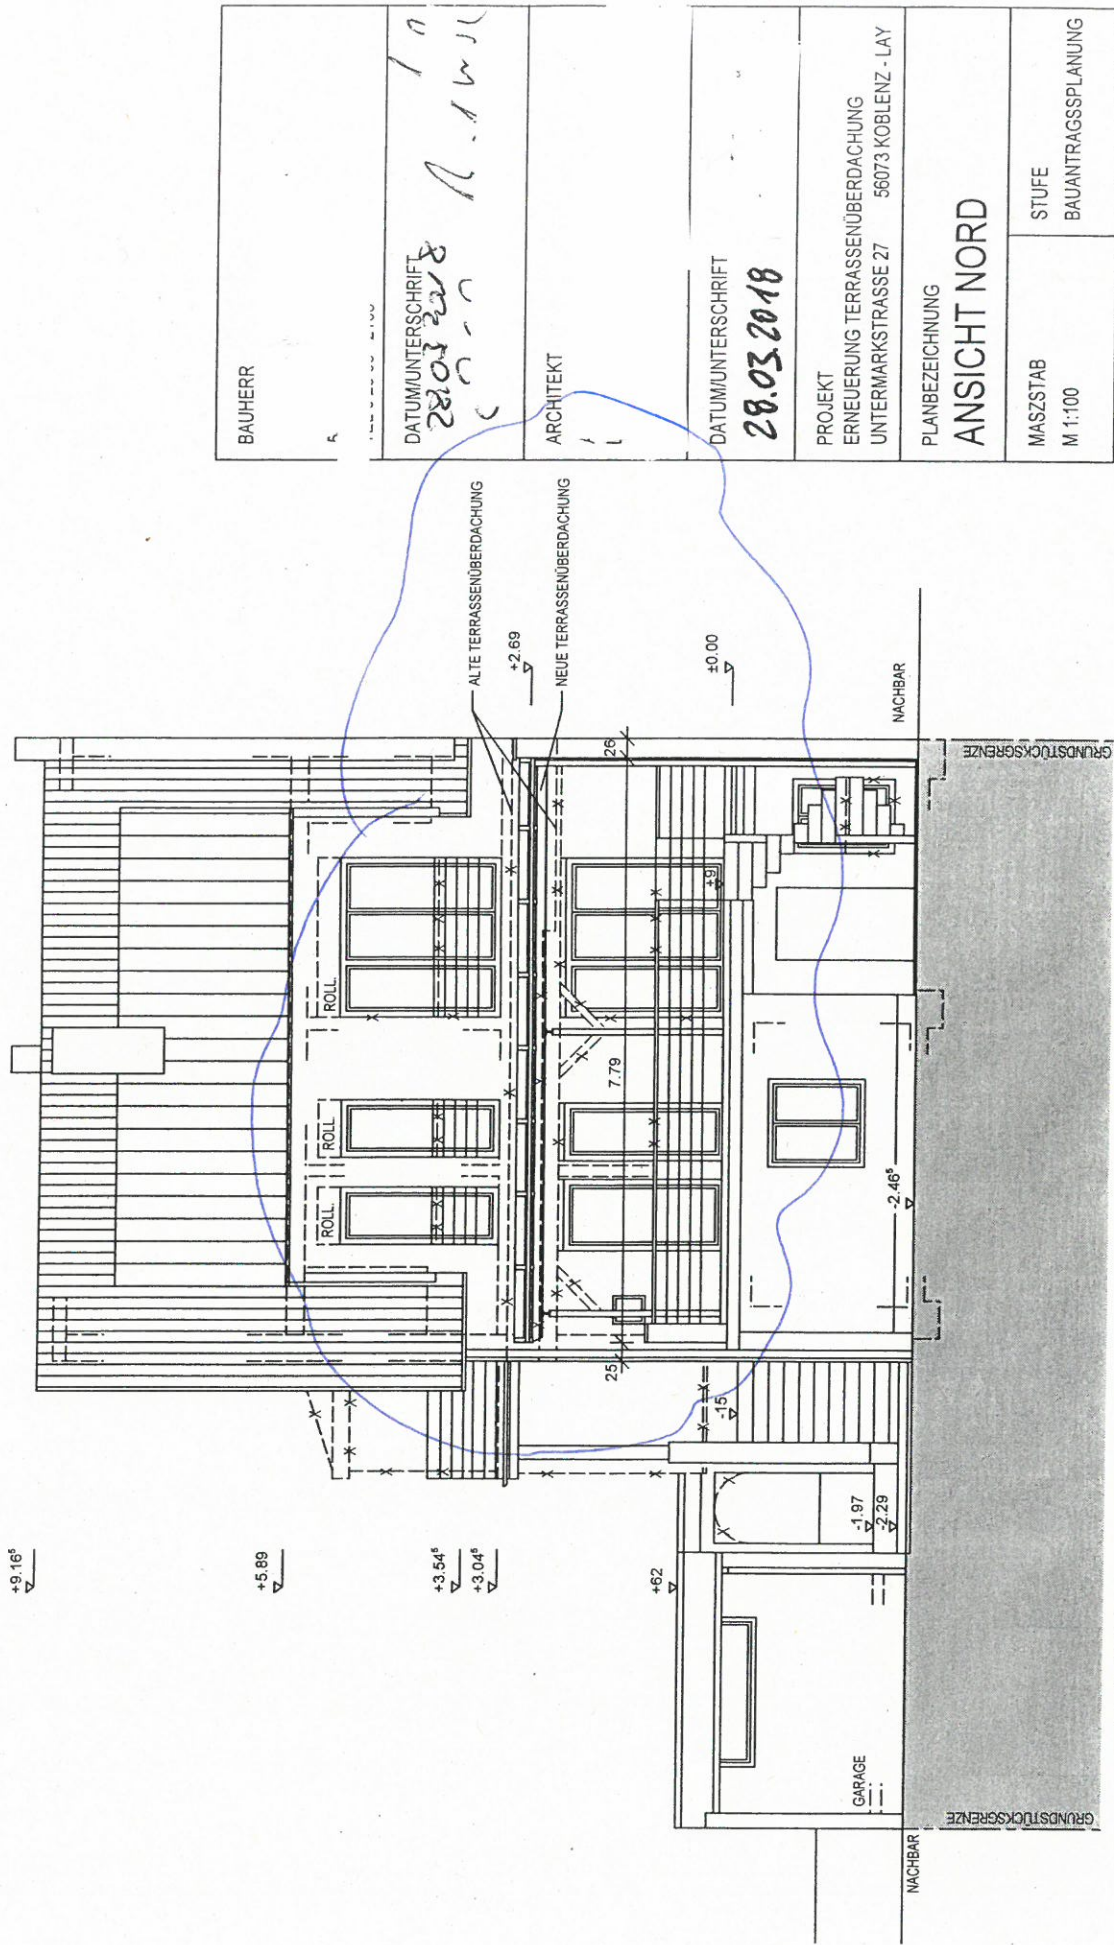

BAUHERR	
DATUM/UNTERSCHRIFT	28.03.2018
ARCHITEKT	
DATUM/UNTERSCHRIFT	28.03.2018
PROJEKT ERNEUERUNG TERRASSENÜBERDACHUNG UNTERMARKSTRASSE 27 56073 KOBLENZ - LAY	
PLANBEZEICHNUNG ANSICHT NORD	
MASZTAB M 1:100	STUFE BAUANTRAGSSPLANUNG
ZEICHN.-NR. 3.03	DATUM 28.03.2018
ALLE MASSE SIND VOM AUFTRAGNEHMER VERANTWORTLICH ZU PRÜFEN	