

**Stadtverwaltung Koblenz**  
-- nur für den internen Gebrauch --

P0832700

NRA61X007


Gemarkung:

Flur :

Flurstück :

ungefährer Maßstab: 1 : 2000

03.05.2018

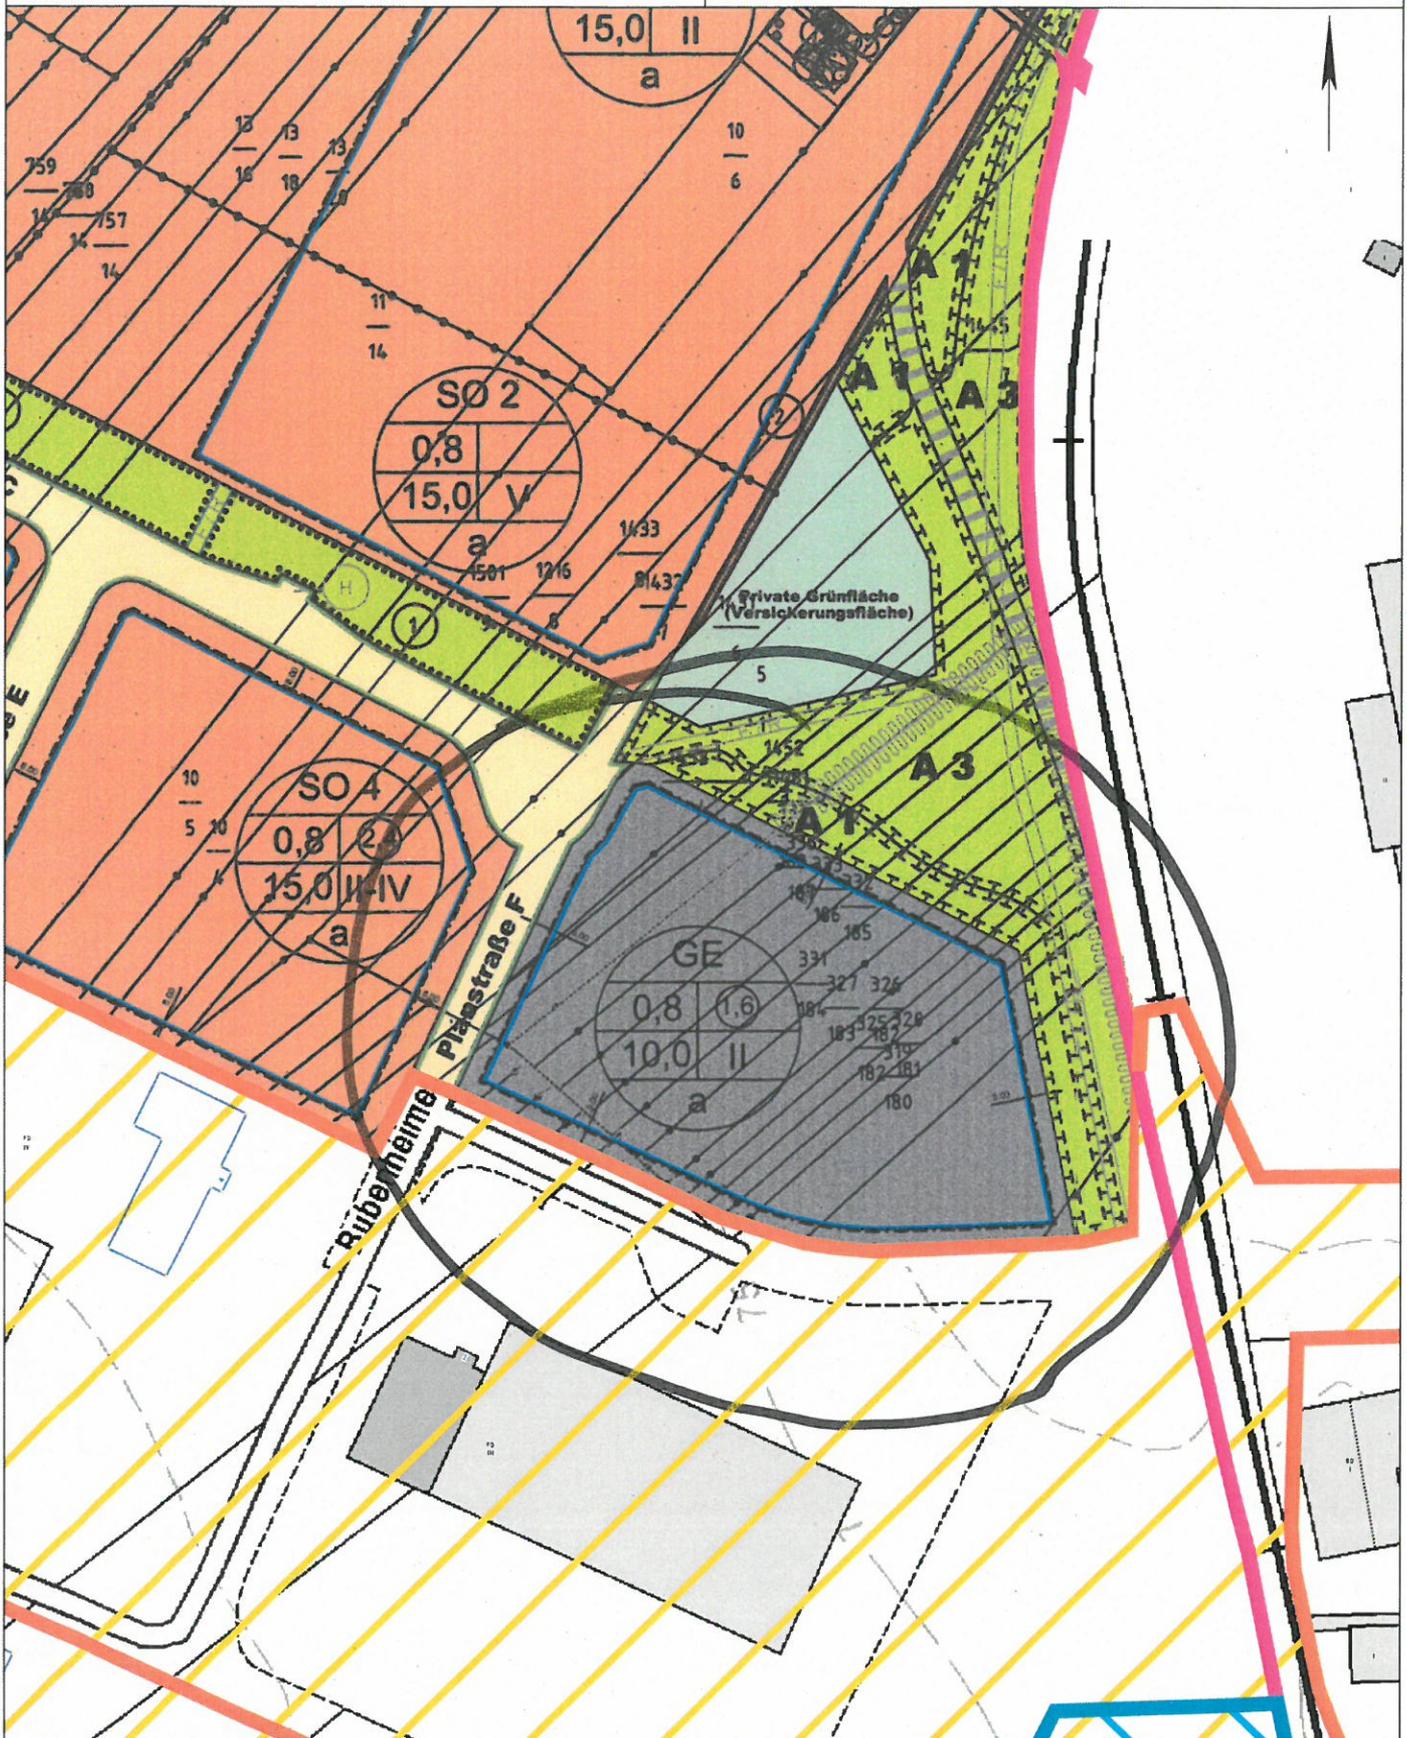

Basiskarte: Liegenschaftskarte der Vermessungs- und Katasterverwaltung. - Die Geschossangaben entsprechen nicht der Definition Vollgeschosse nach Landesbauordnung.  
Vervielfältigungen für eigene, nicht gewerbliche Zwecke zugelassen. Vervielfältigungen für andere Zwecke, Veröffentlichungen oder deren Weitergabe an Dritte nur mit Genehmigung.

# Liegenschaftsplan

Maßstab 1:1000


Gemarkung Bubenheim


Flur 1

Flurstück 2/24, 11/13



Die Abmessungen können durch Digitalisierung analoger Karten in den Maßstäben 1:500 - 1:2000 entstanden sein.  
Geprüft am 20.10.2017

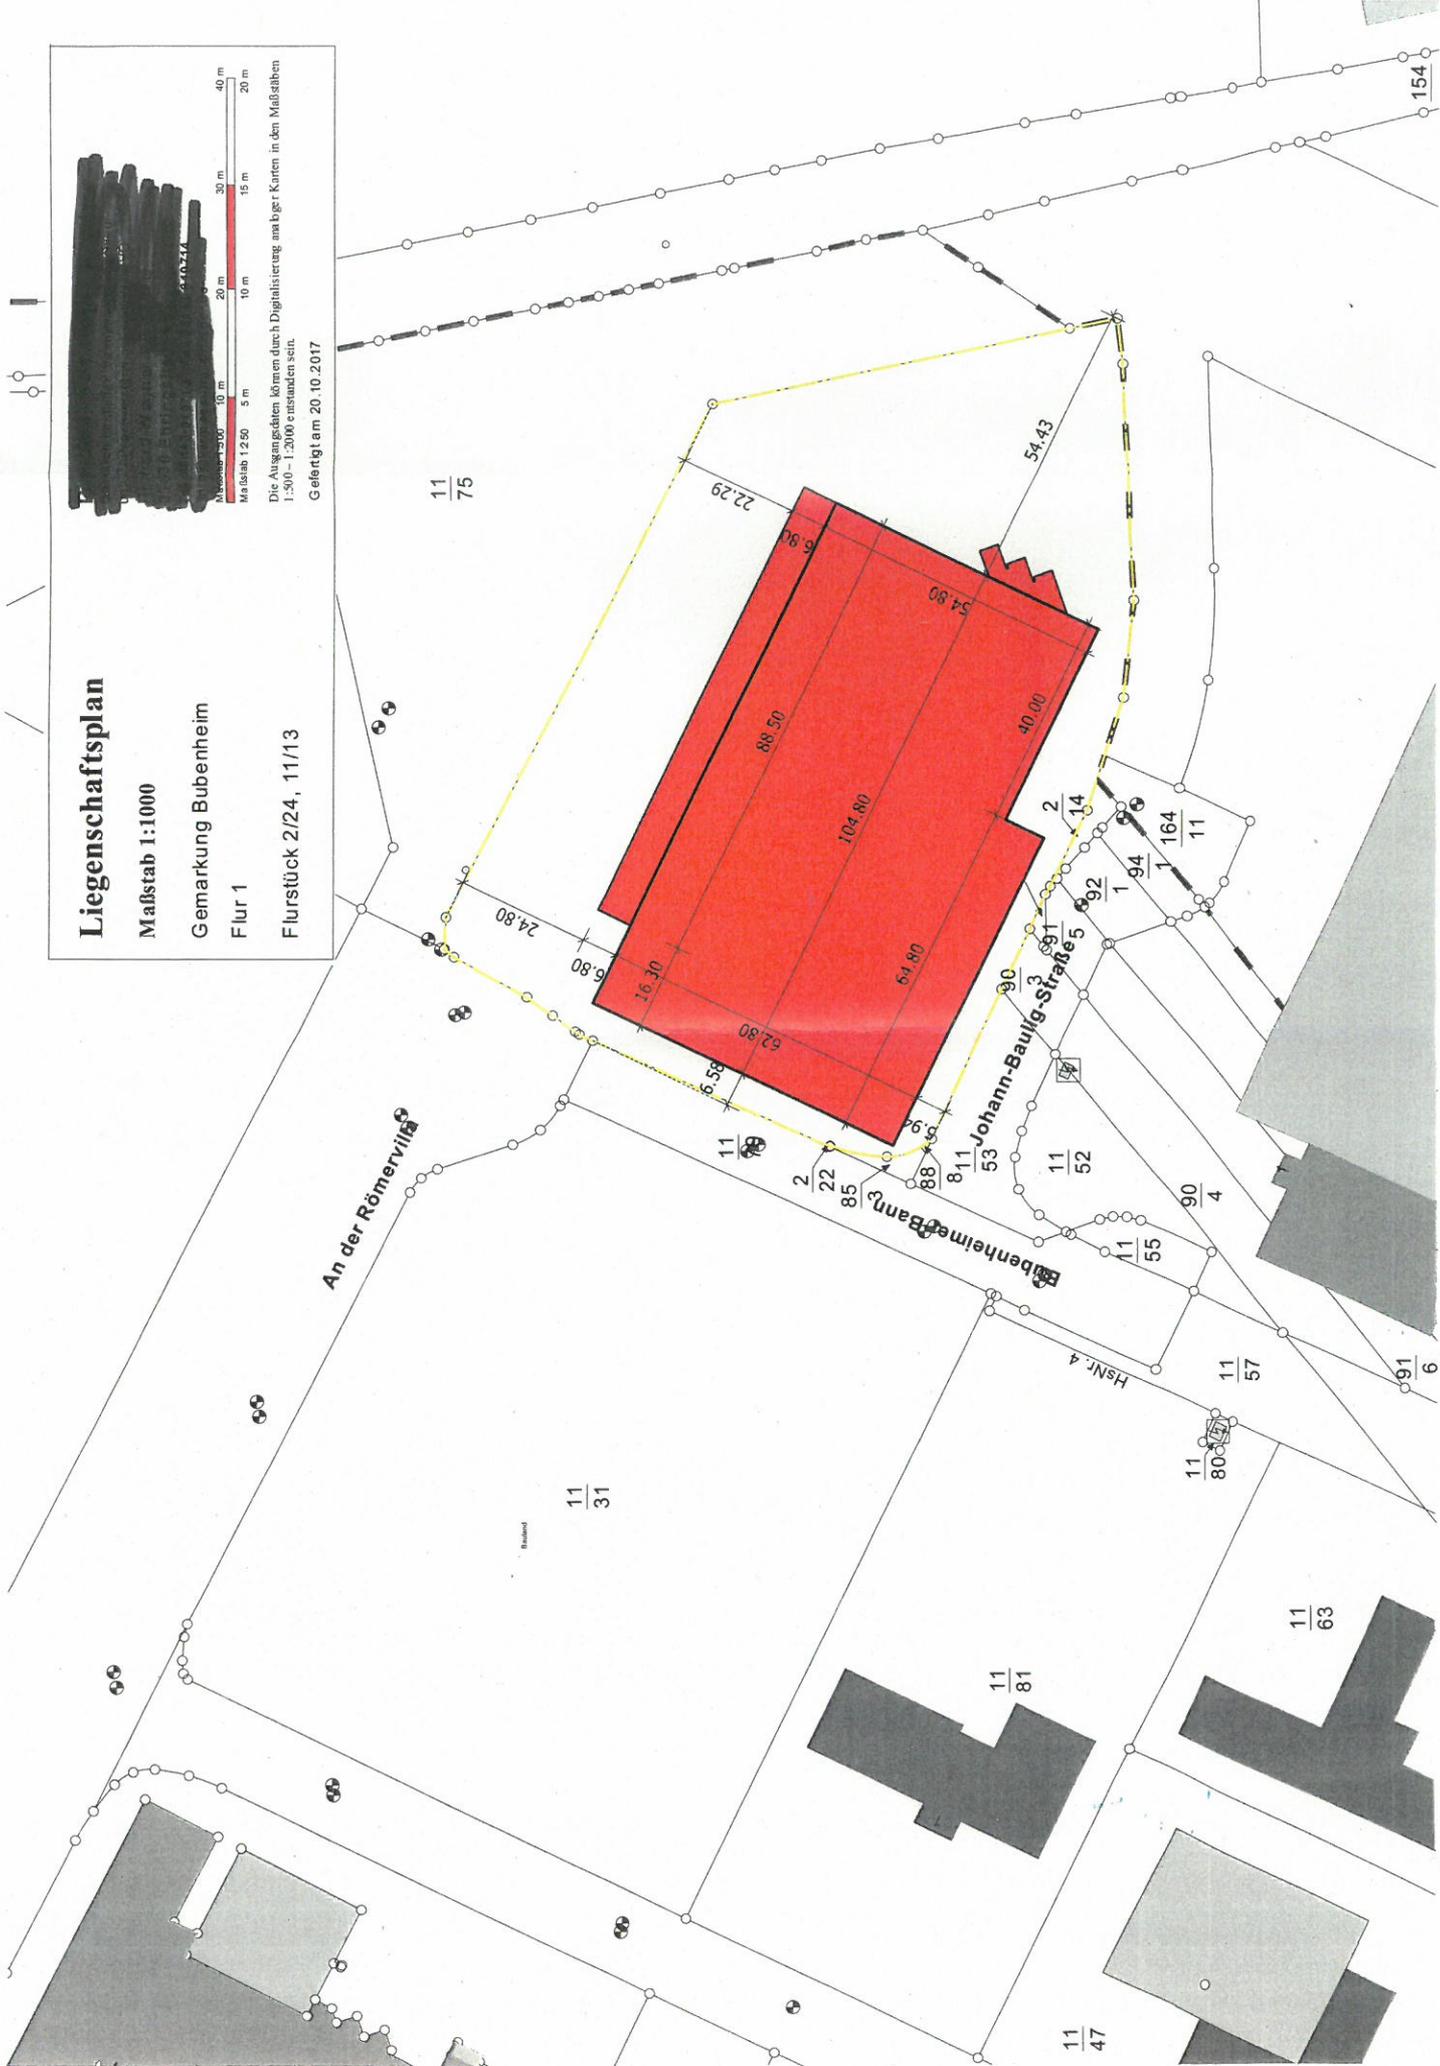

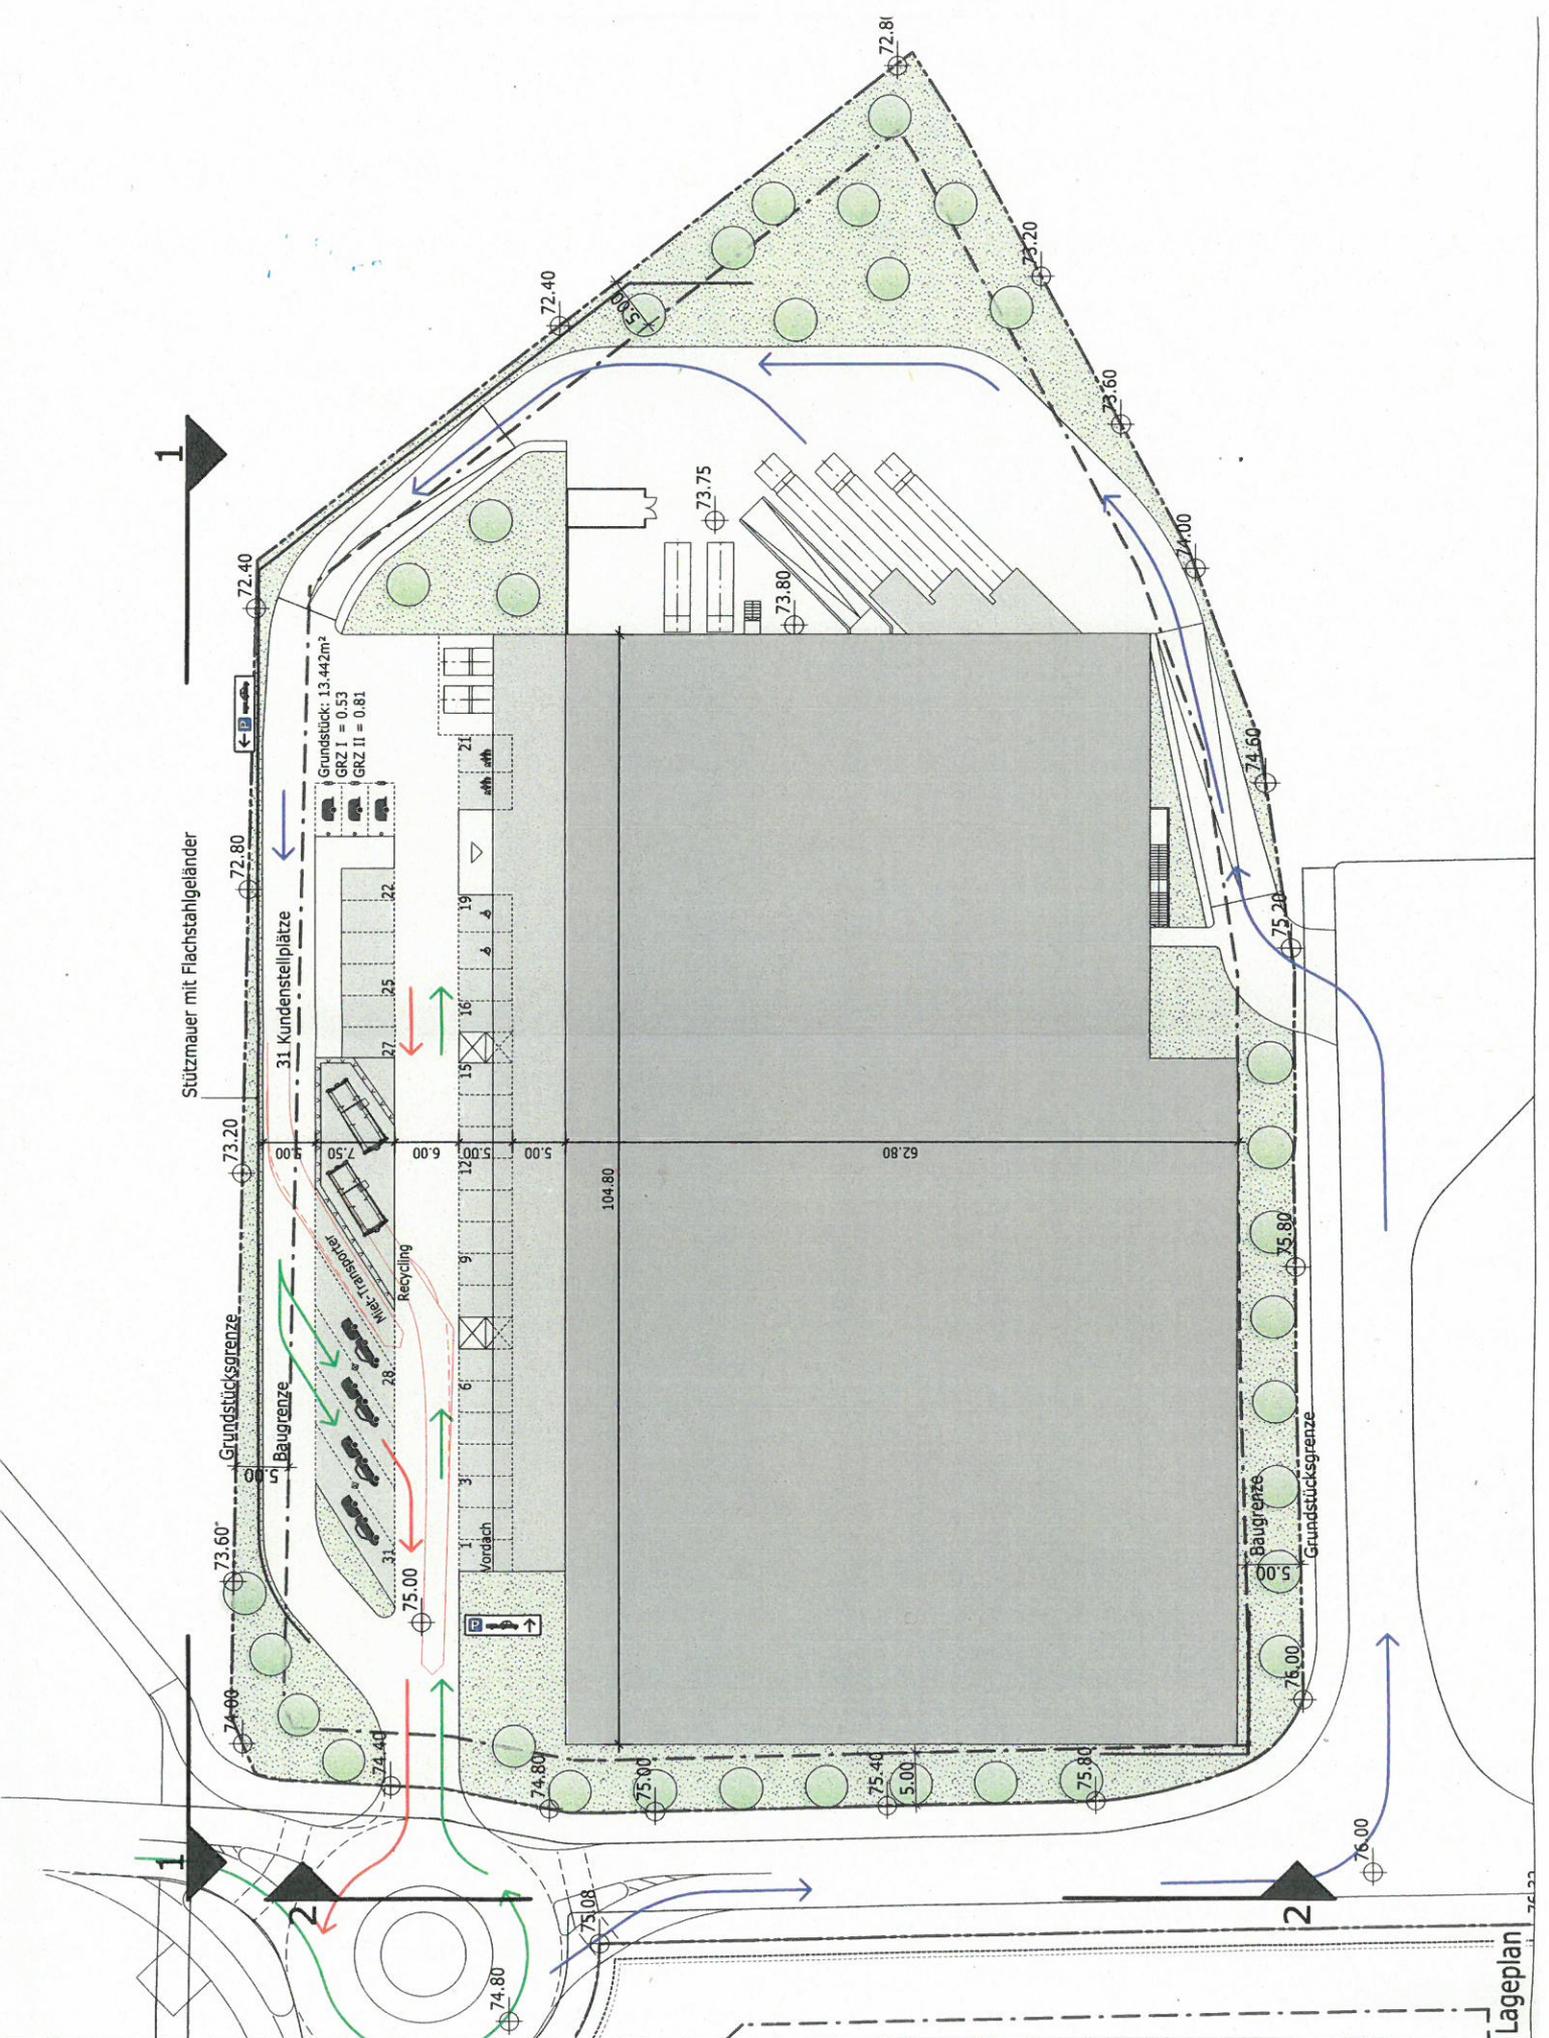

Lageplan