

Auszug aus den Geobasisinformationen

Liegenschaftskarte



Rheinland-Pfalz


VERMESSUNGS- UND
KATASTERAMT
OSTEIFEL-HUNSÜCK

Hergestellt am 04.12.2017

Flurstück: 1299/10
Flur: 6
Gemarkung: Rübenach

Gemeinde: Koblenz
Landkreis: Stadt Koblenz

Am Wasserturm 5a
56727 Mayen

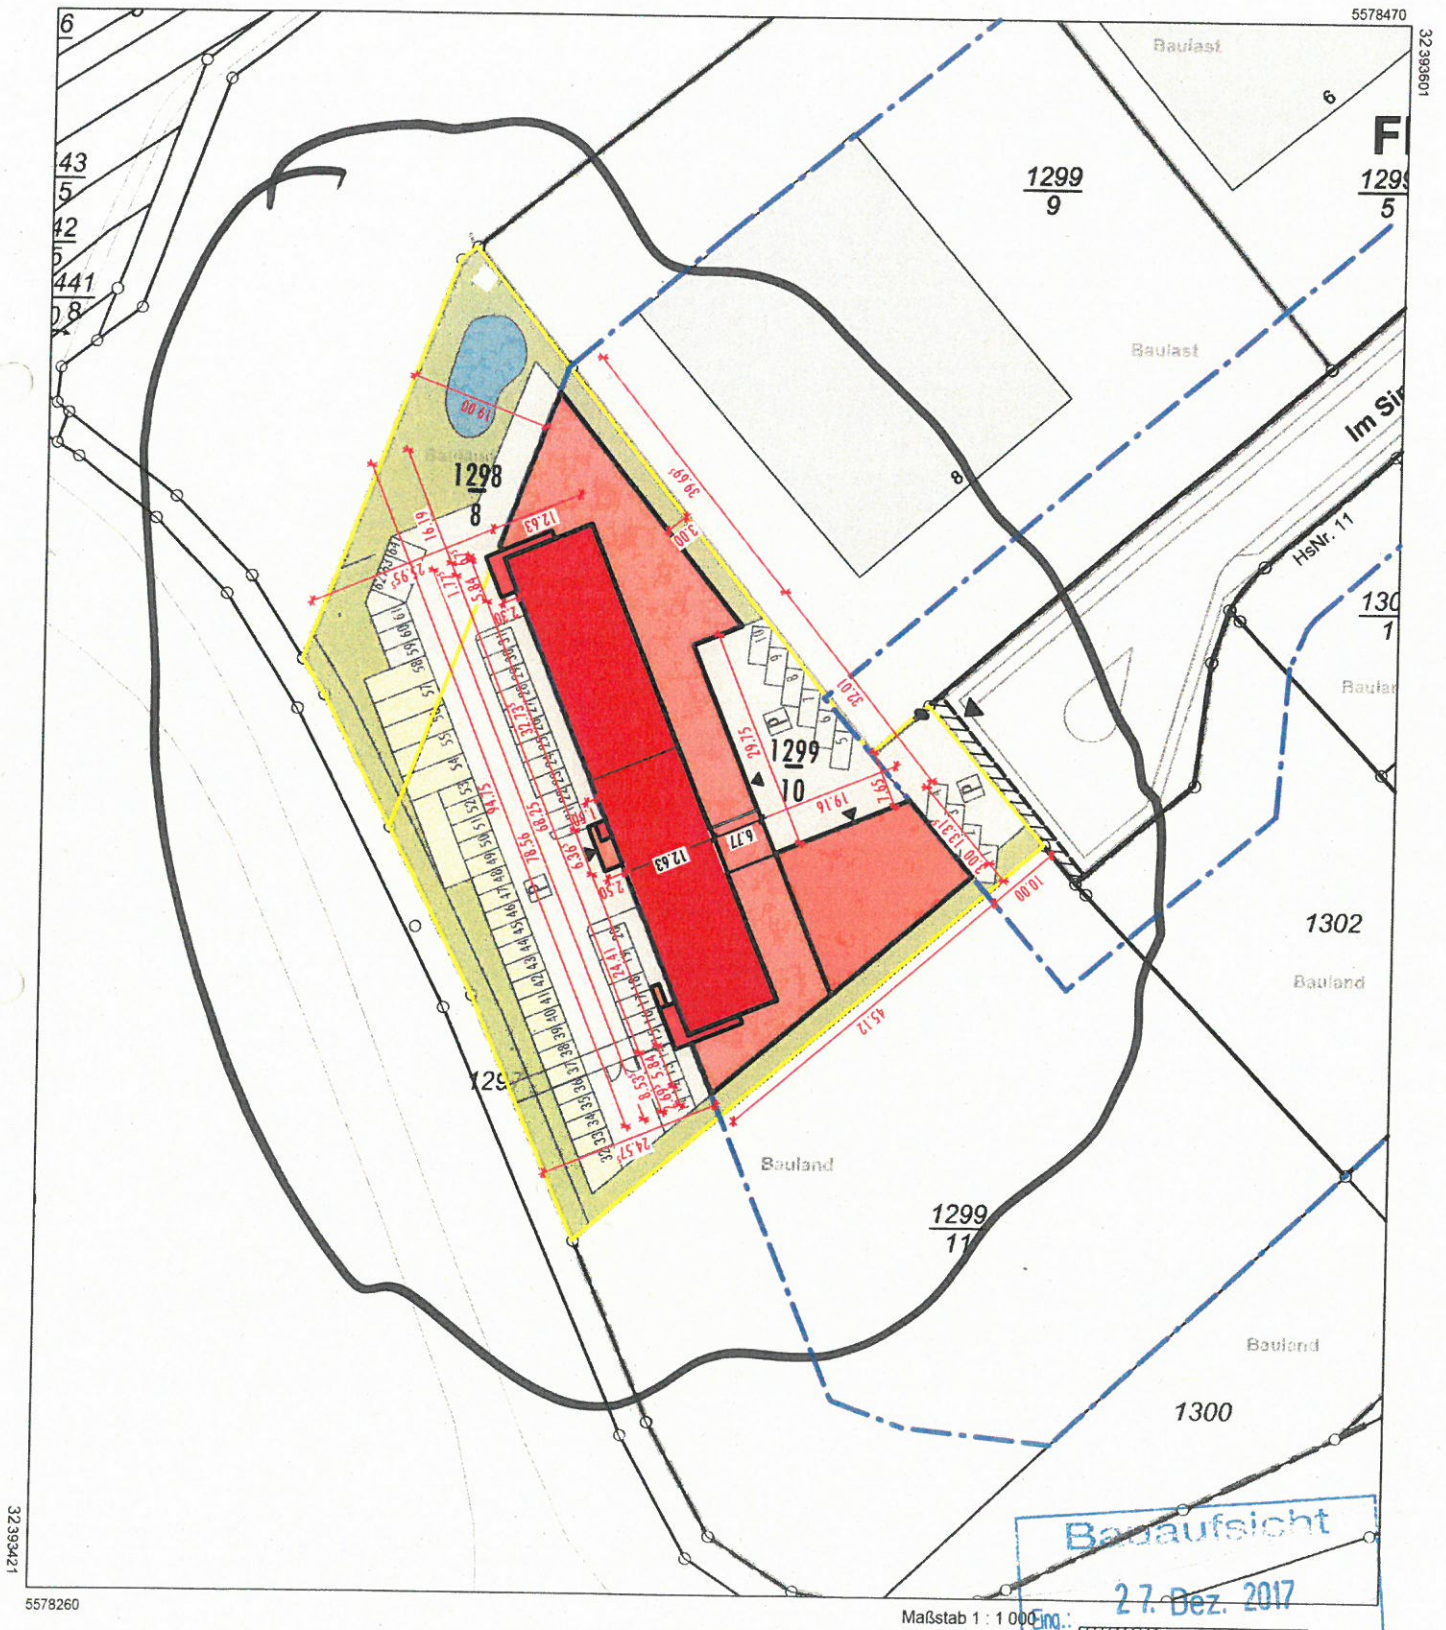

Vervielfältigungen für eigene Zwecke sind zugelassen. Eine unmittelbare oder mittelbare Vermarktung, Umwandlung oder Veröffentlichung der Geobasisinformationen bedarf der Zustimmung der zuständigen Vermessungs- und Katasterbehörde (§ 12 Landesgesetz über das amtliche Vermessungswesen).

Hergestellt durch das Landesamt für Vermessung und Geobasisinformation Rheinland-Pfalz

Stadtverwaltung Koblenz
-- nur für den internen Gebrauch --

P0382277

NRA14A1115


Gemarkung: Rübenach

Flur : 6

Flurstück : 1299/10

ungefährer Maßstab: 1 : 1000

03.04.2018

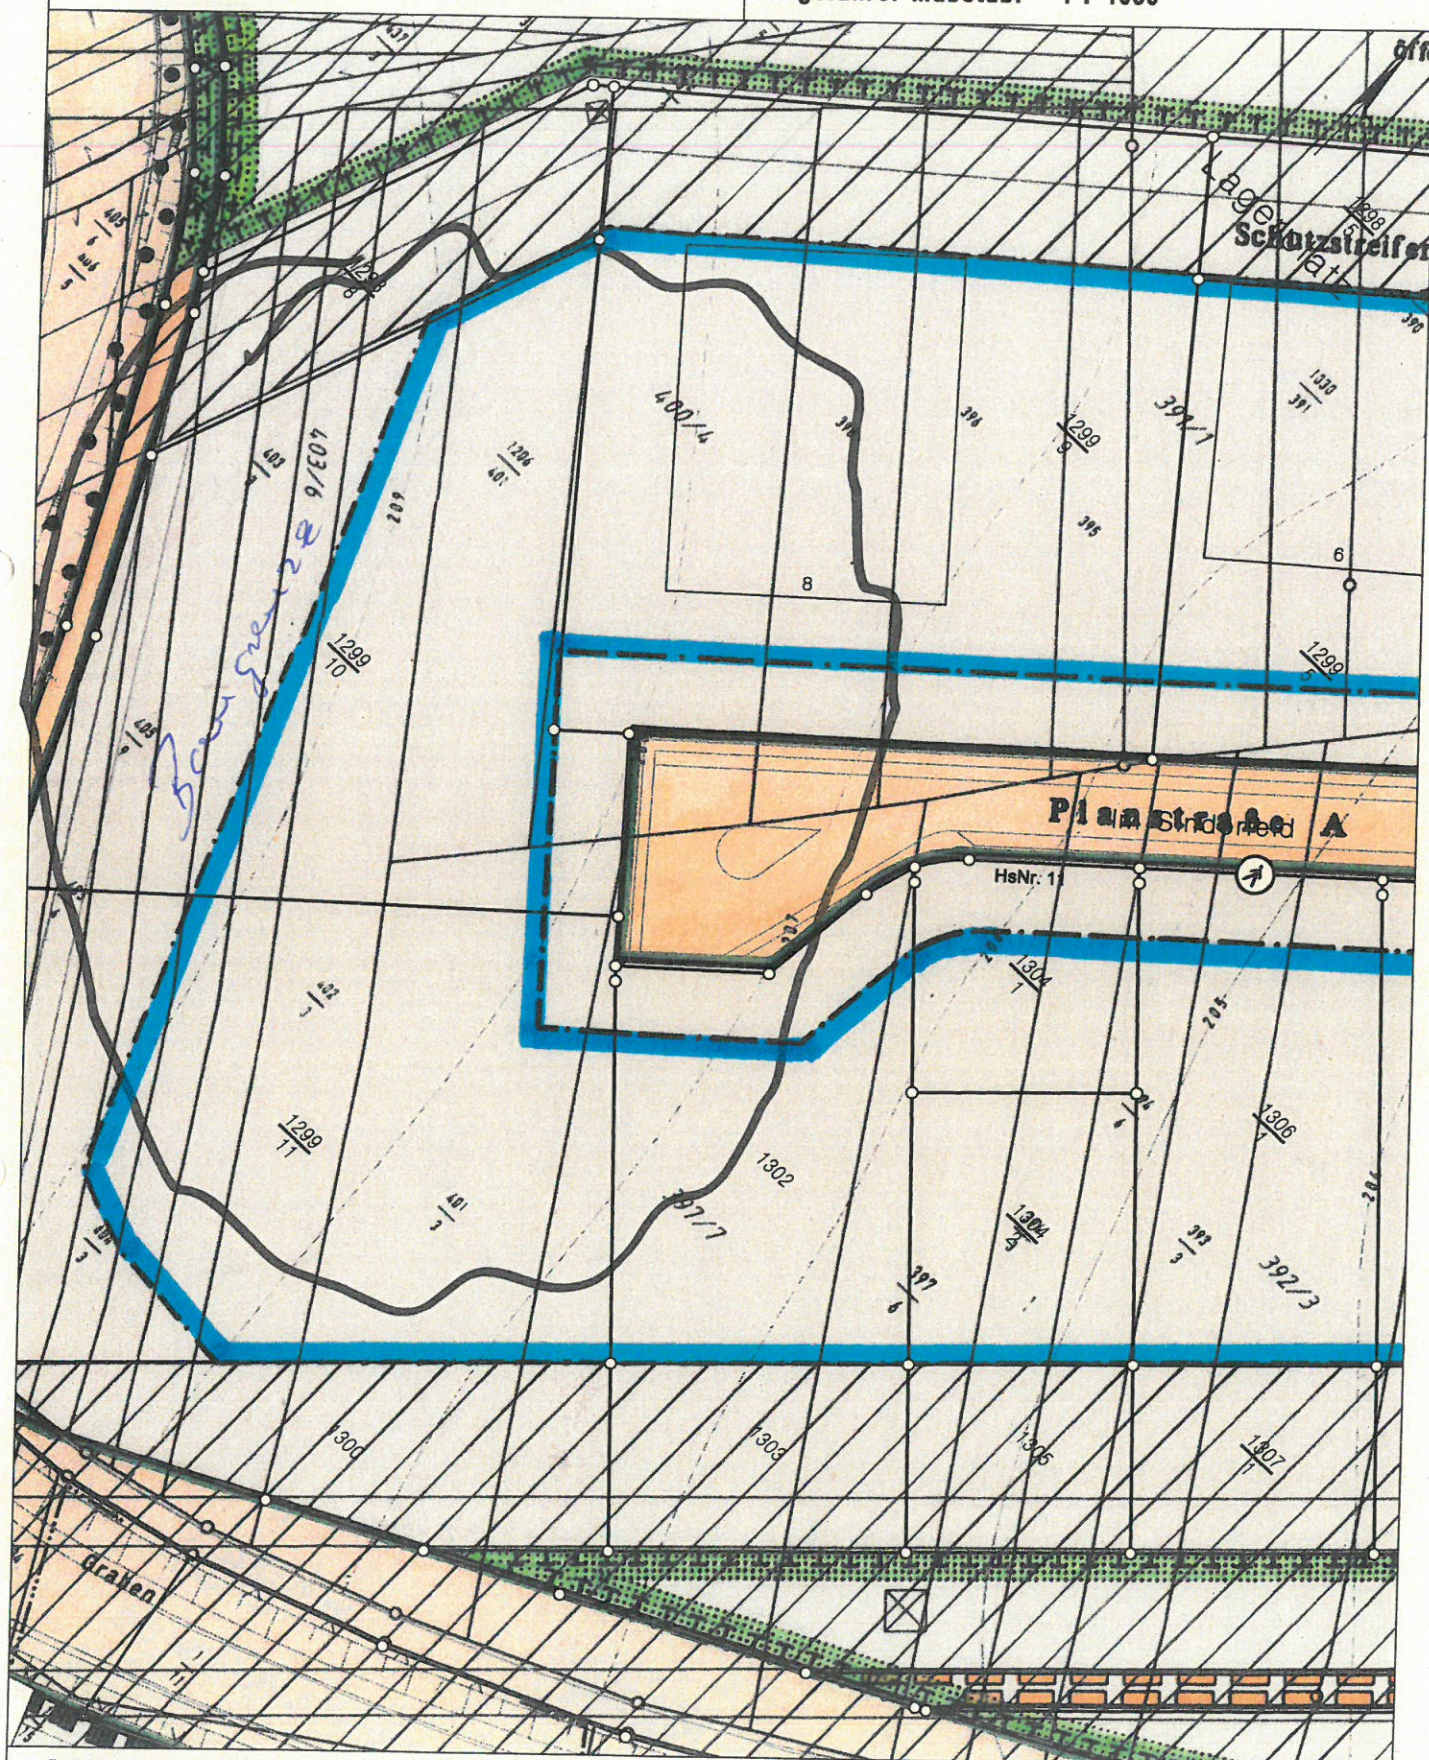

Basiskarte: Liegenschaftskarte der Vermessungs- und Katasterverwaltung. - Die Geschossangaben entsprechen nicht der Definition Vollgeschoss nach Landesbauordnung. Vervielfältigungen für eigene, nicht gewerbliche Zwecke zugelassen. Vervielfältigungen für andere Zwecke, Veröffentlichungen oder deren Weitergabe an Dritte nur mit Genehmigung.

Baugrenze!

LEGENDE

- Geländehöhen Bestand
- Geländehöhen Planung
- Hochwasserrückhaltung
- Baugrenze
- Grundstücksgrenze
- Grünfläche
- Schulfläche / Rasenflächen
- befestigte Fläche / asphaltierter Zufahrtsweg

Neubau Servicehaus ISA GmbH
IS-Stadtfeld
58072 Koblentz

GRUNDRISS ERDGESCHOSS

1:100

1299 11

[illegible]

LEGENDE

© 2017
STADT
KLEIN-
WILDEBURG




Geldverleihen Bestand
Geldverleihen Planung
Hochspannungleitung
Baugrenze
Grundstücksgrenze
Grünfläche
Rote Fläche |
Bauregulatorische
bestimmte Fläche |
weiterer anliegender Bauland


$$\frac{1299}{11}$$

20/6/20

Wirdfang

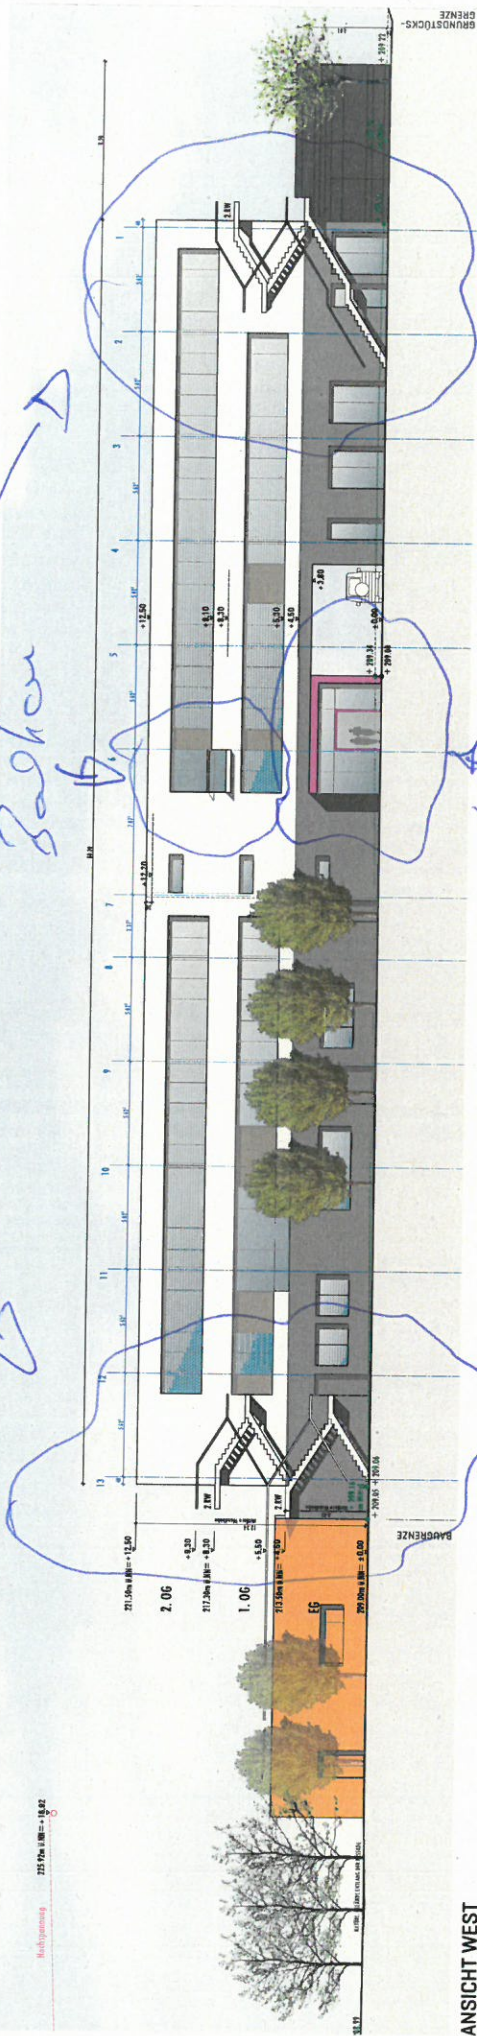

ANSICHT WEST

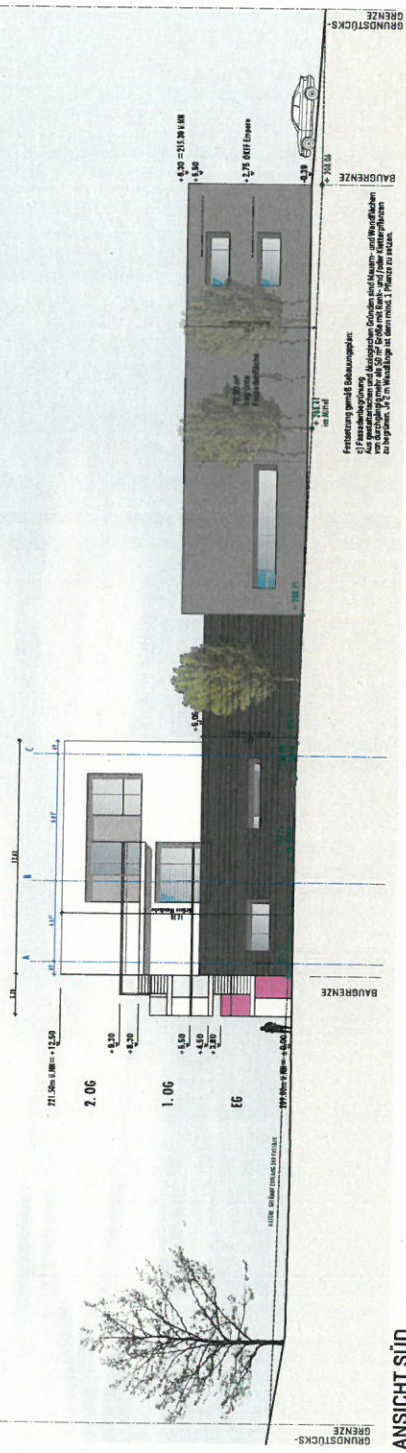

ANSICHT SÜD

[illegible]