


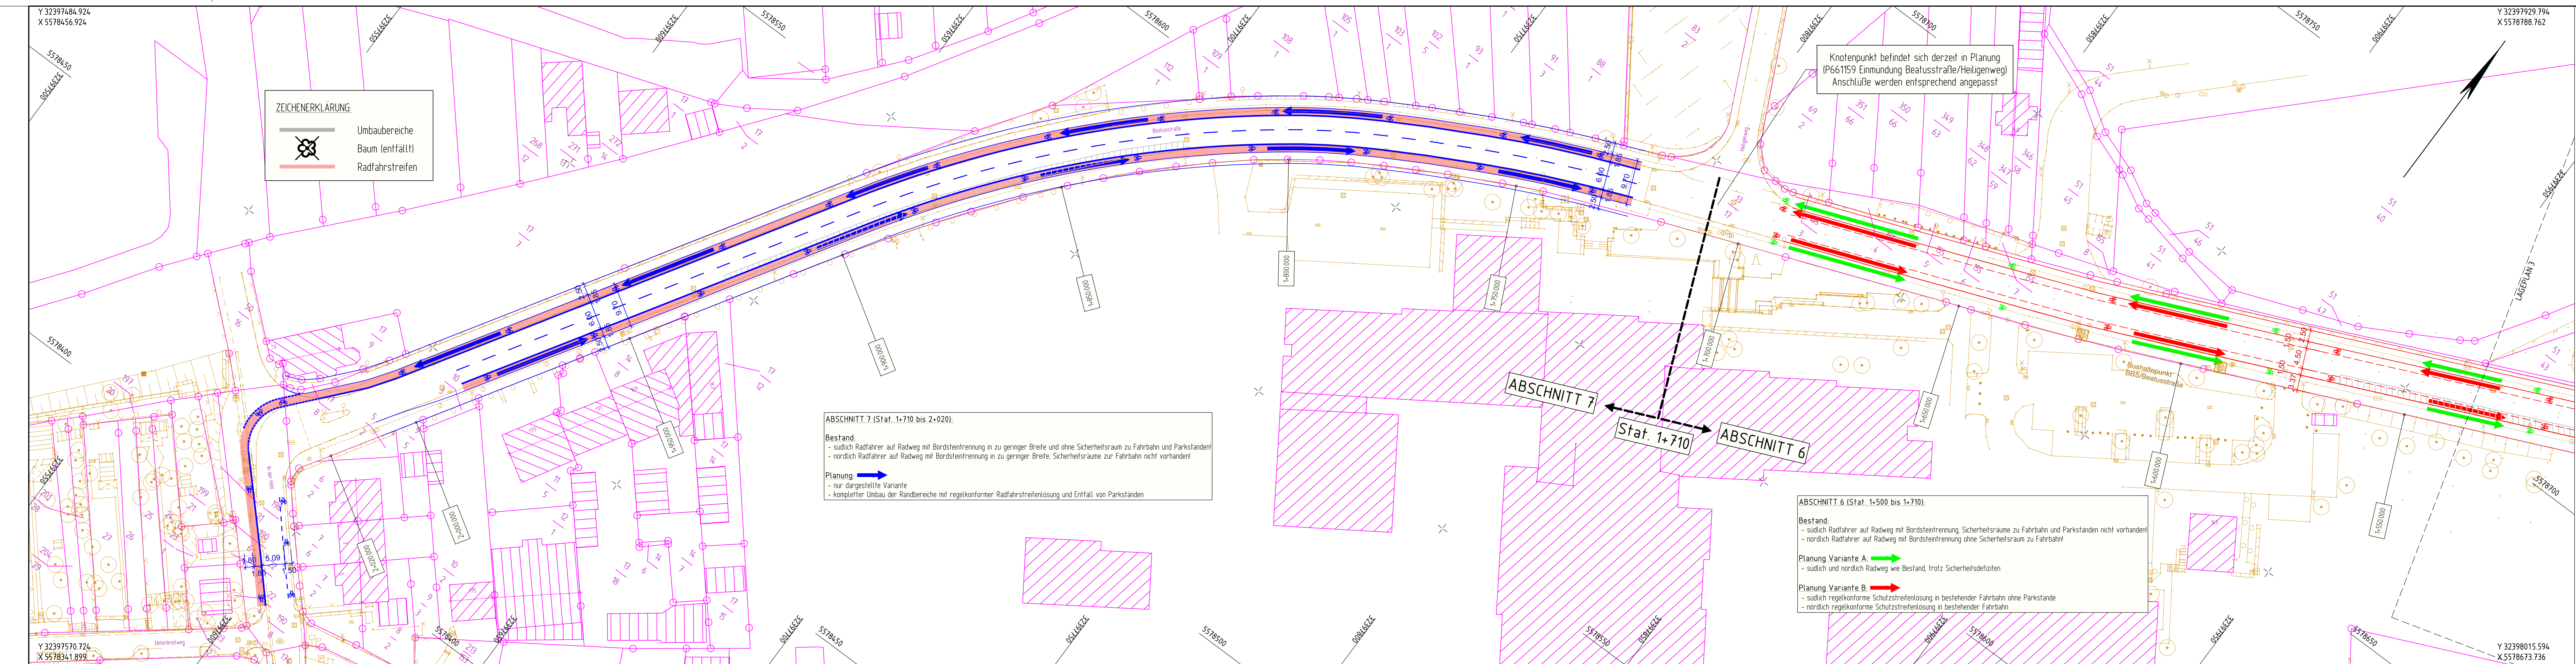

ZEICHENERKLÄRUNG:

- Umbaubereiche
- Baum (entfällt)
- Radfahrstreifen

ABSCHNITT 7 (Stat. 1+710 bis 2+020):

Bestand:

- südlich Radfahrer auf Radweg mit Bordsteinrennung in zu geringer Breite und ohne Sicherheitsraum zu Fahrbahn und Parkständen!
- nördlich Radfahrer auf Radweg mit Bordsteinrennung in zu geringer Breite, Sicherheitsräume zur Fahrbahn nicht vorhanden!

Planung:

- nur dargestellte Variante
- kompletter Umbau der Randbereiche mit regelkonformer Radfahrstreifenlösung und Entfall von Parkständen

Stat. 1+710

ABSCHNITT 7

ABSCHNITT 6

ABSCHNITT 6 (Stat. 1+500 bis 1+710):

Bestand:

- südlich Radfahrer auf Radweg mit Bordsteinrennung, Sicherheitsräume zu Fahrbahn und Parkständen nicht vorhanden!
- nördlich Radfahrer auf Radweg mit Bordsteinrennung ohne Sicherheitsraum zu Fahrbahn!

Planung Variante A:

- südlich und nördlich Radweg wie Bestand, trotz Sicherheitsdefiziten

Planung Variante B:

- südlich regelkonforme Schutzstreifenlösung in bestehender Fahrbahn ohne Parkstände
- nördlich regelkonforme Schutzstreifenlösung in bestehender Fahrbahn



	Datum:	Zeichen:
Bearbeitungsbeginn:	Juli 2017	Mosen
Stand der Bearbeitung:	25.04.2018	Mosen
geprüft:	(Datum)	(Zeichen)

Stadt Koblenz

Tiefbauamt

Fachamt

Nr.:	Art der Änderung:	Datum:	Zeichen:
------	-------------------	--------	----------

Konzeptplanung

Unterlage / Blatt-Nr.:
(5 / 4)

Titel:	Plan-Nr.:
Lageplan 4	✱

Projekt-Nr.: P661150	Maßstab: 1 : 500
----------------------	------------------

Projekt:

Ausbau Rad- und Gehweg Beatusstraße

aufgestellt: Amtsleiter	Bearbeiter:
-------------------------	-------------

Koblenz, den	Koblenz, den
Bestandteil der Anordnung vom	
AZ :	
Straßenverkehrsbehörde	